



別紙17 平面図

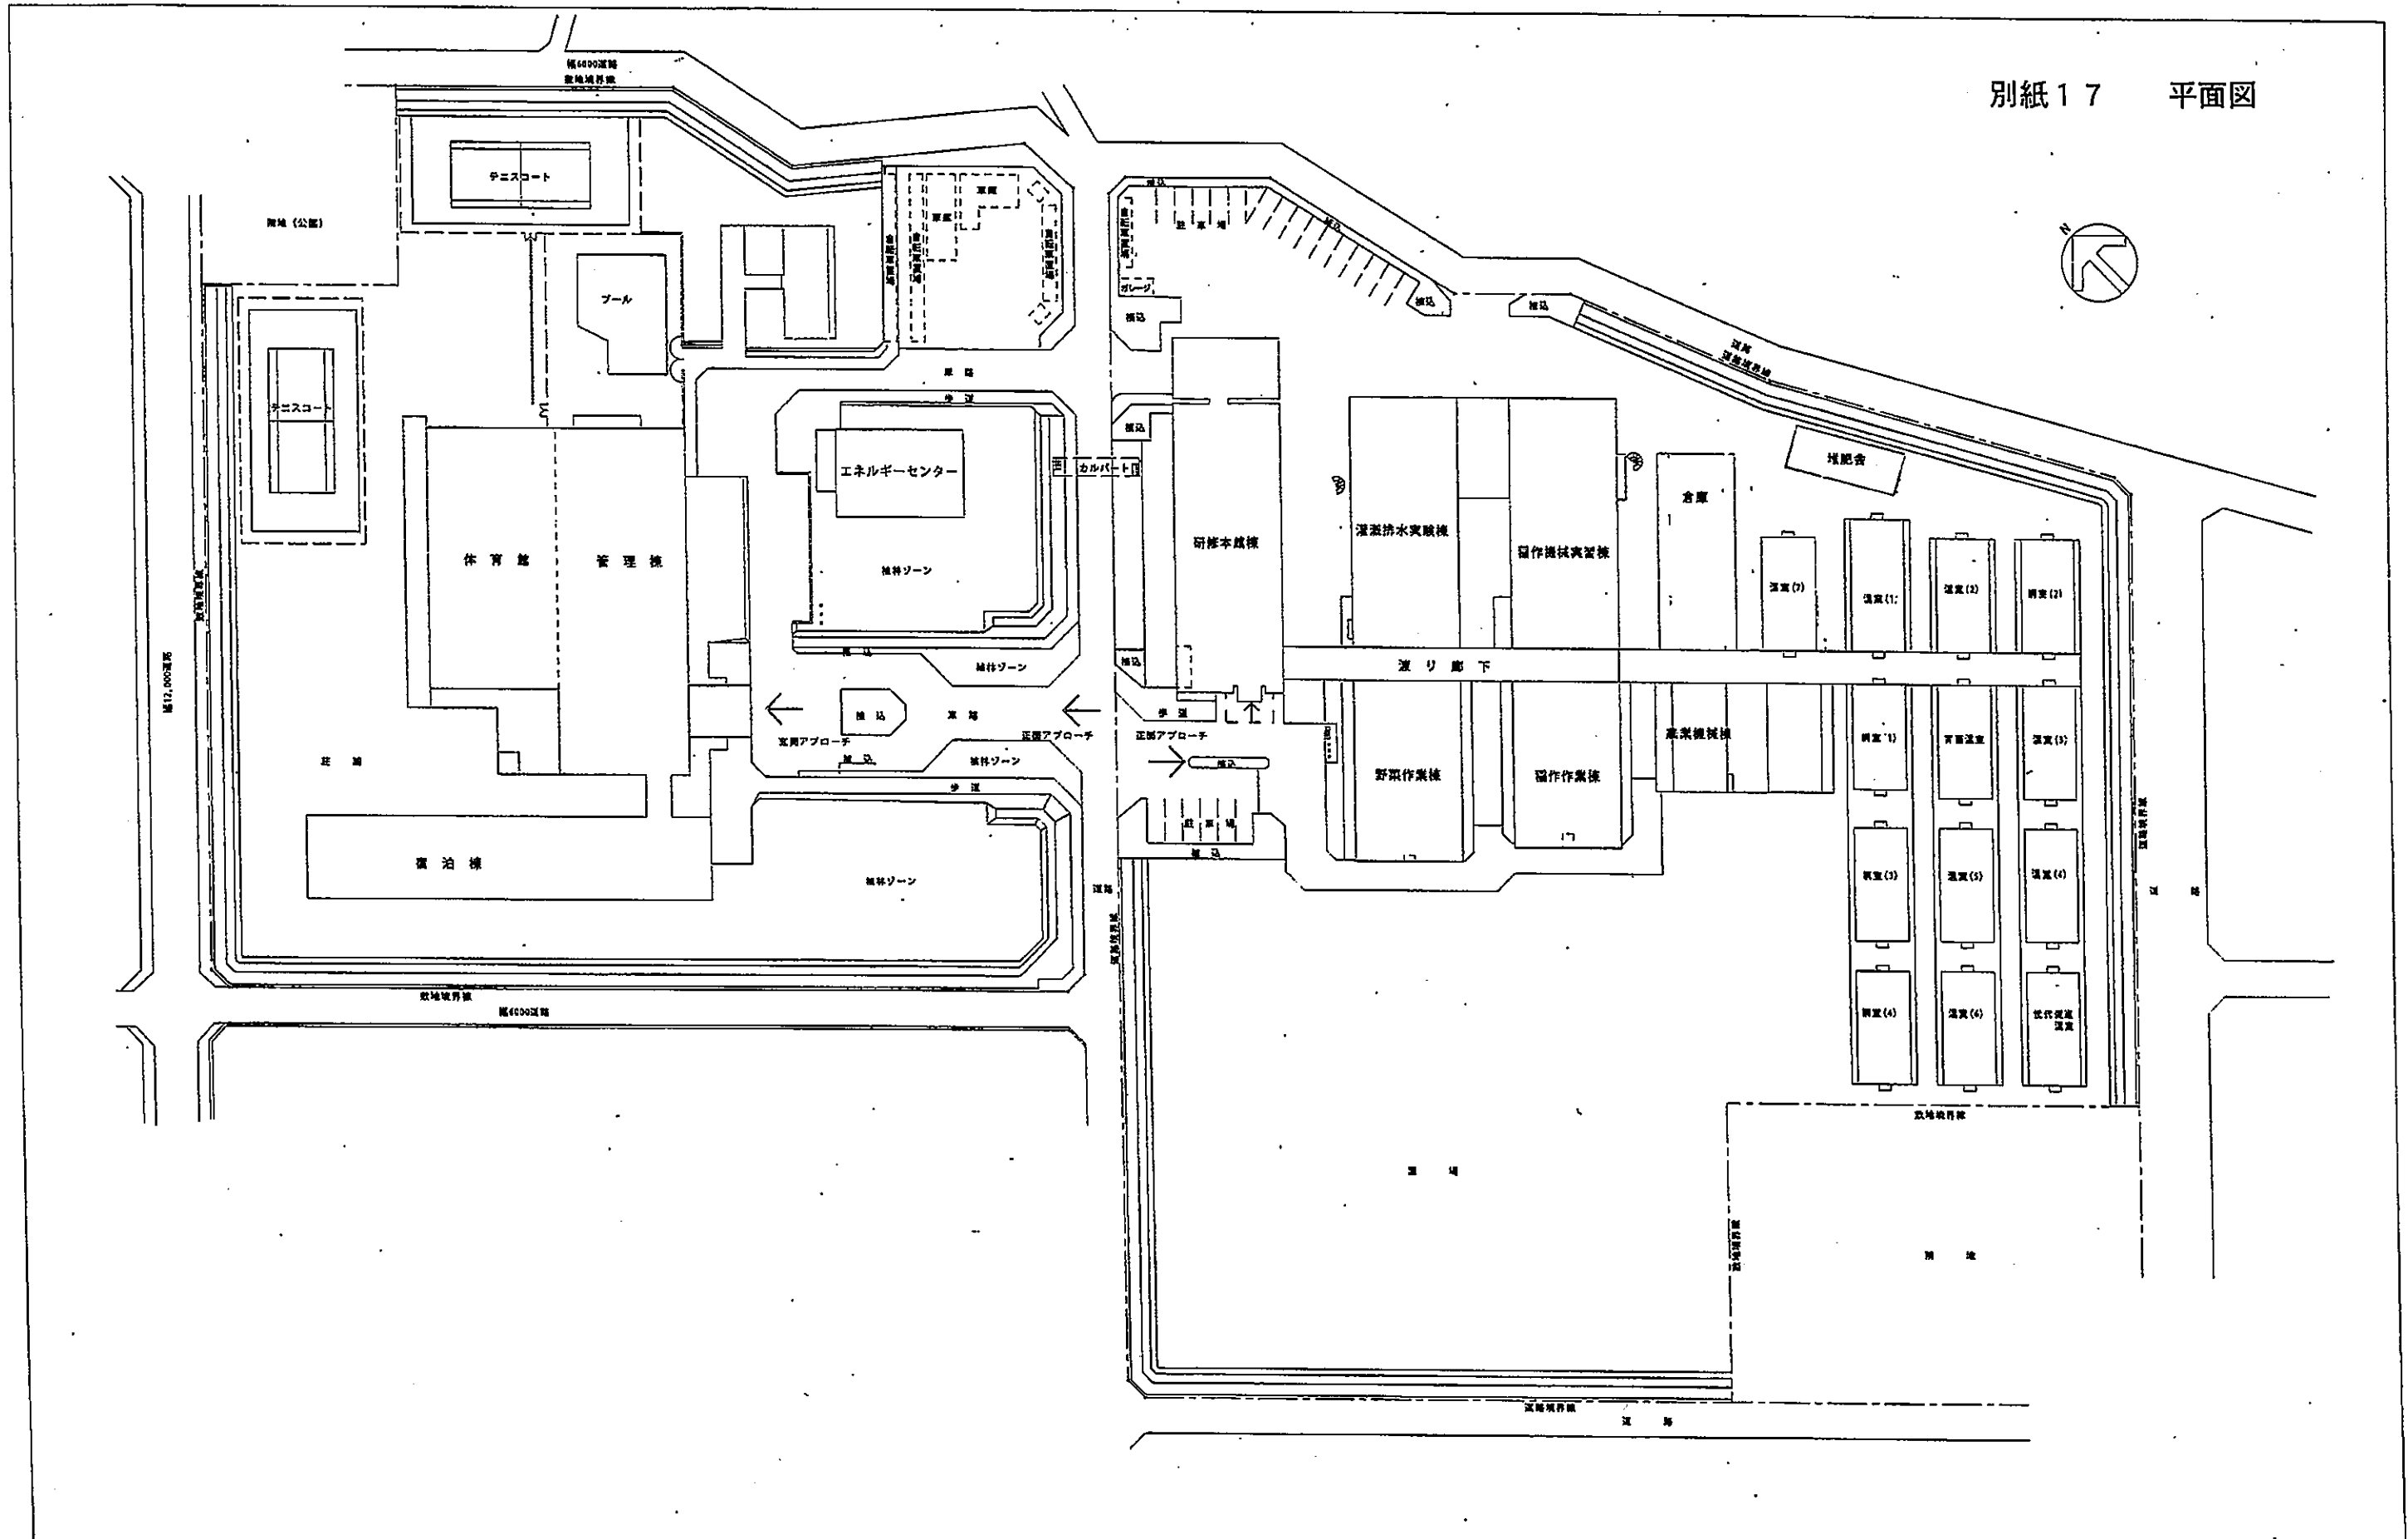


| | | | | | | | |
|--|--|---------|------------|---------|--------------------|----------|------------|
| | | 日付/DATE | 修訂/REVISED | 図面/TYPE | 研究開発センター 管理棟・研修棟 | | |
| | | | | | ファイル名/FILE | 1104 | |
| | | | | | 図面名称/DRAWING TITLE | 別紙17 | |
| | | | | | 縮尺/SCALE | A1=1:500 | |
| | | | | | 図面番号/ID NUMBER | 日付/DATE | 製図/DATE |
| | | | | | | '03/5/27 | 検閲/CHECKED |
| | | | | | | | 1 |

注：この図面を使用する場合は、原図製作者の上利用者の責任においてご使用ください。



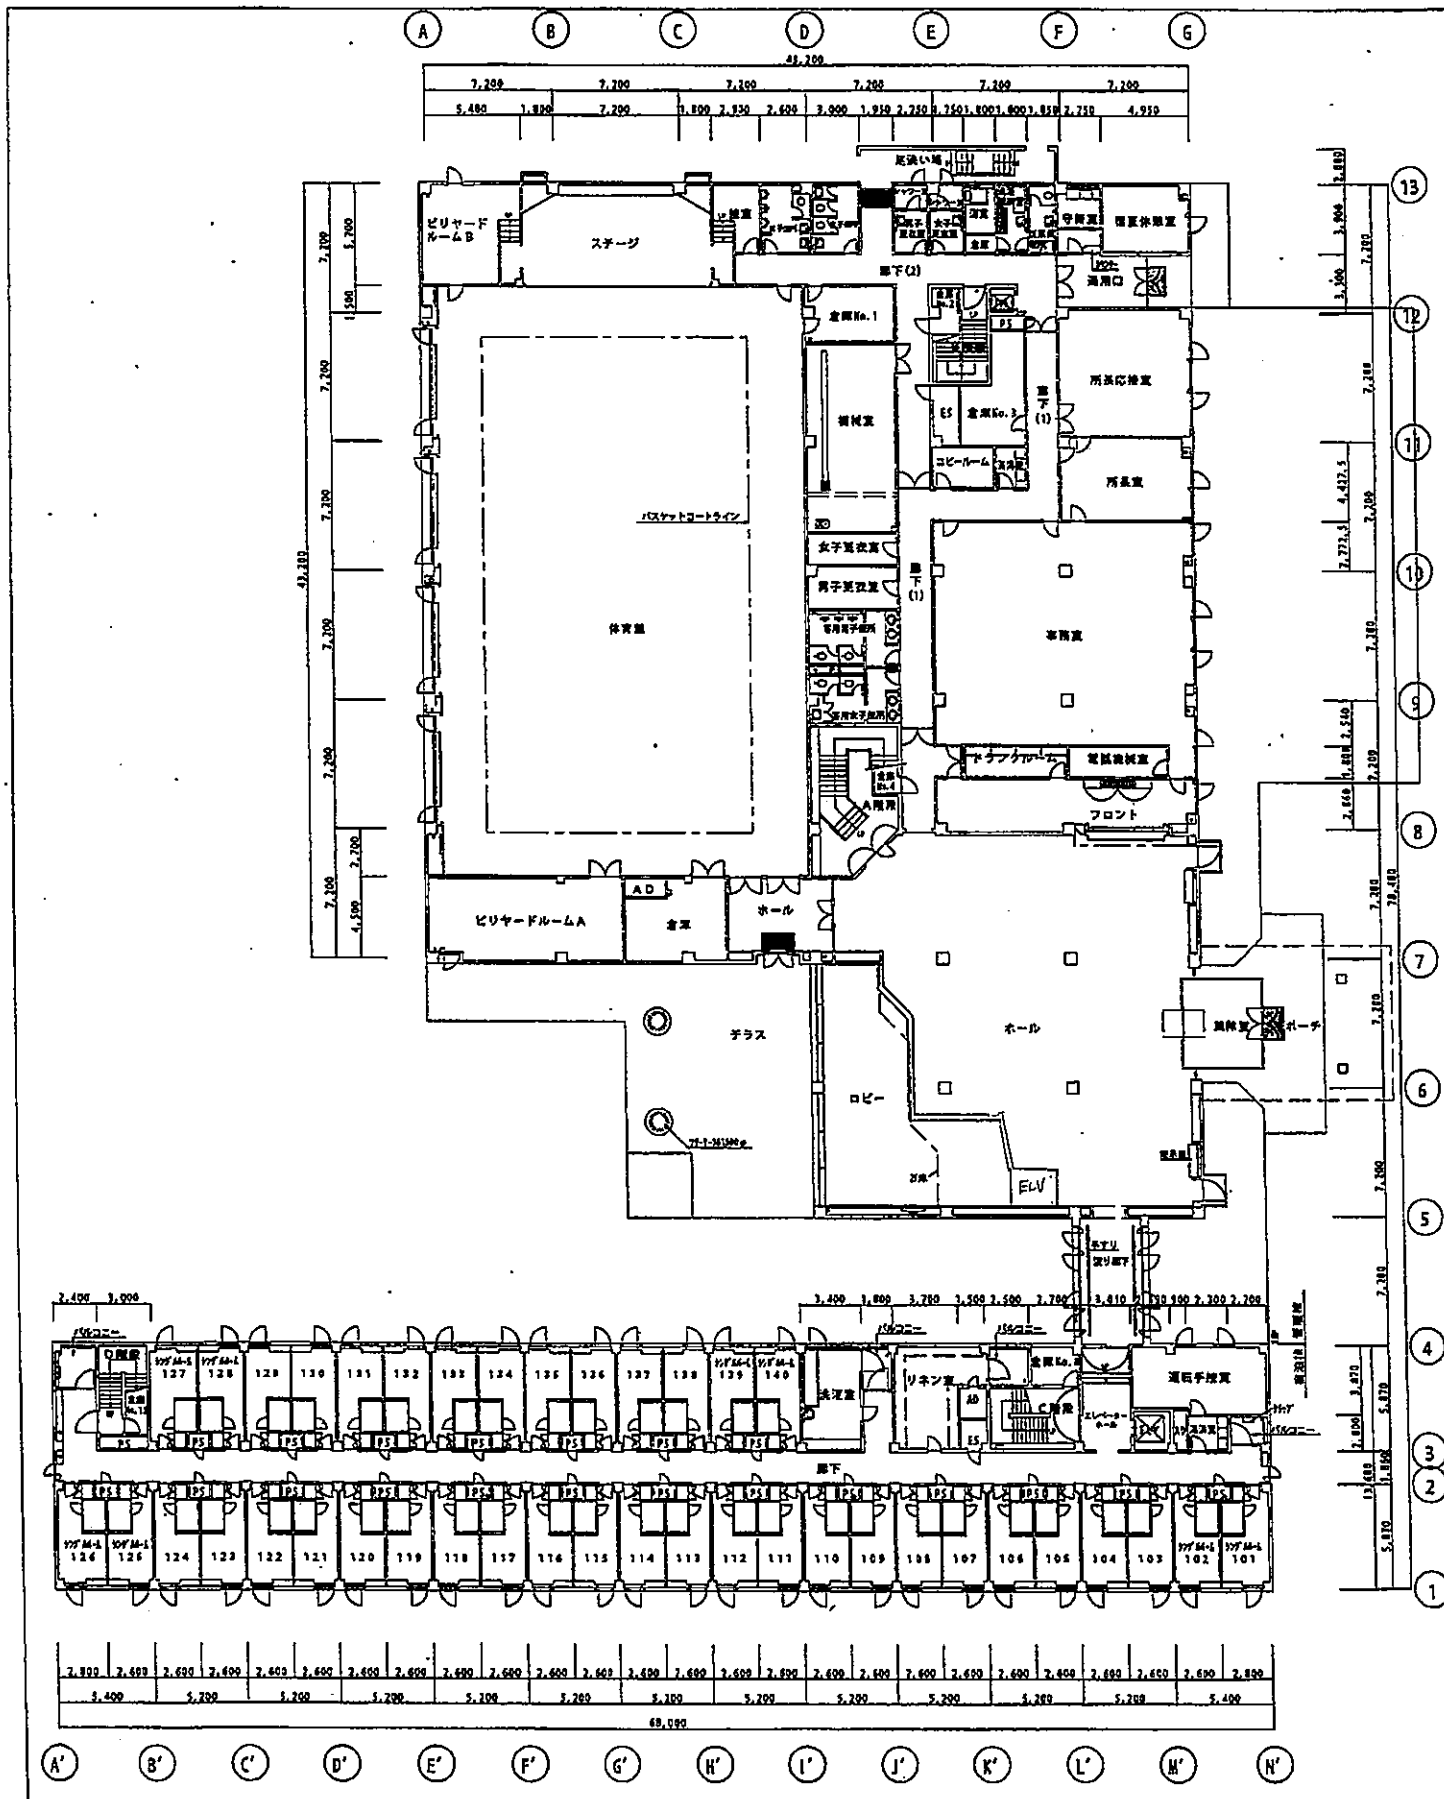


1階平面図 1:200

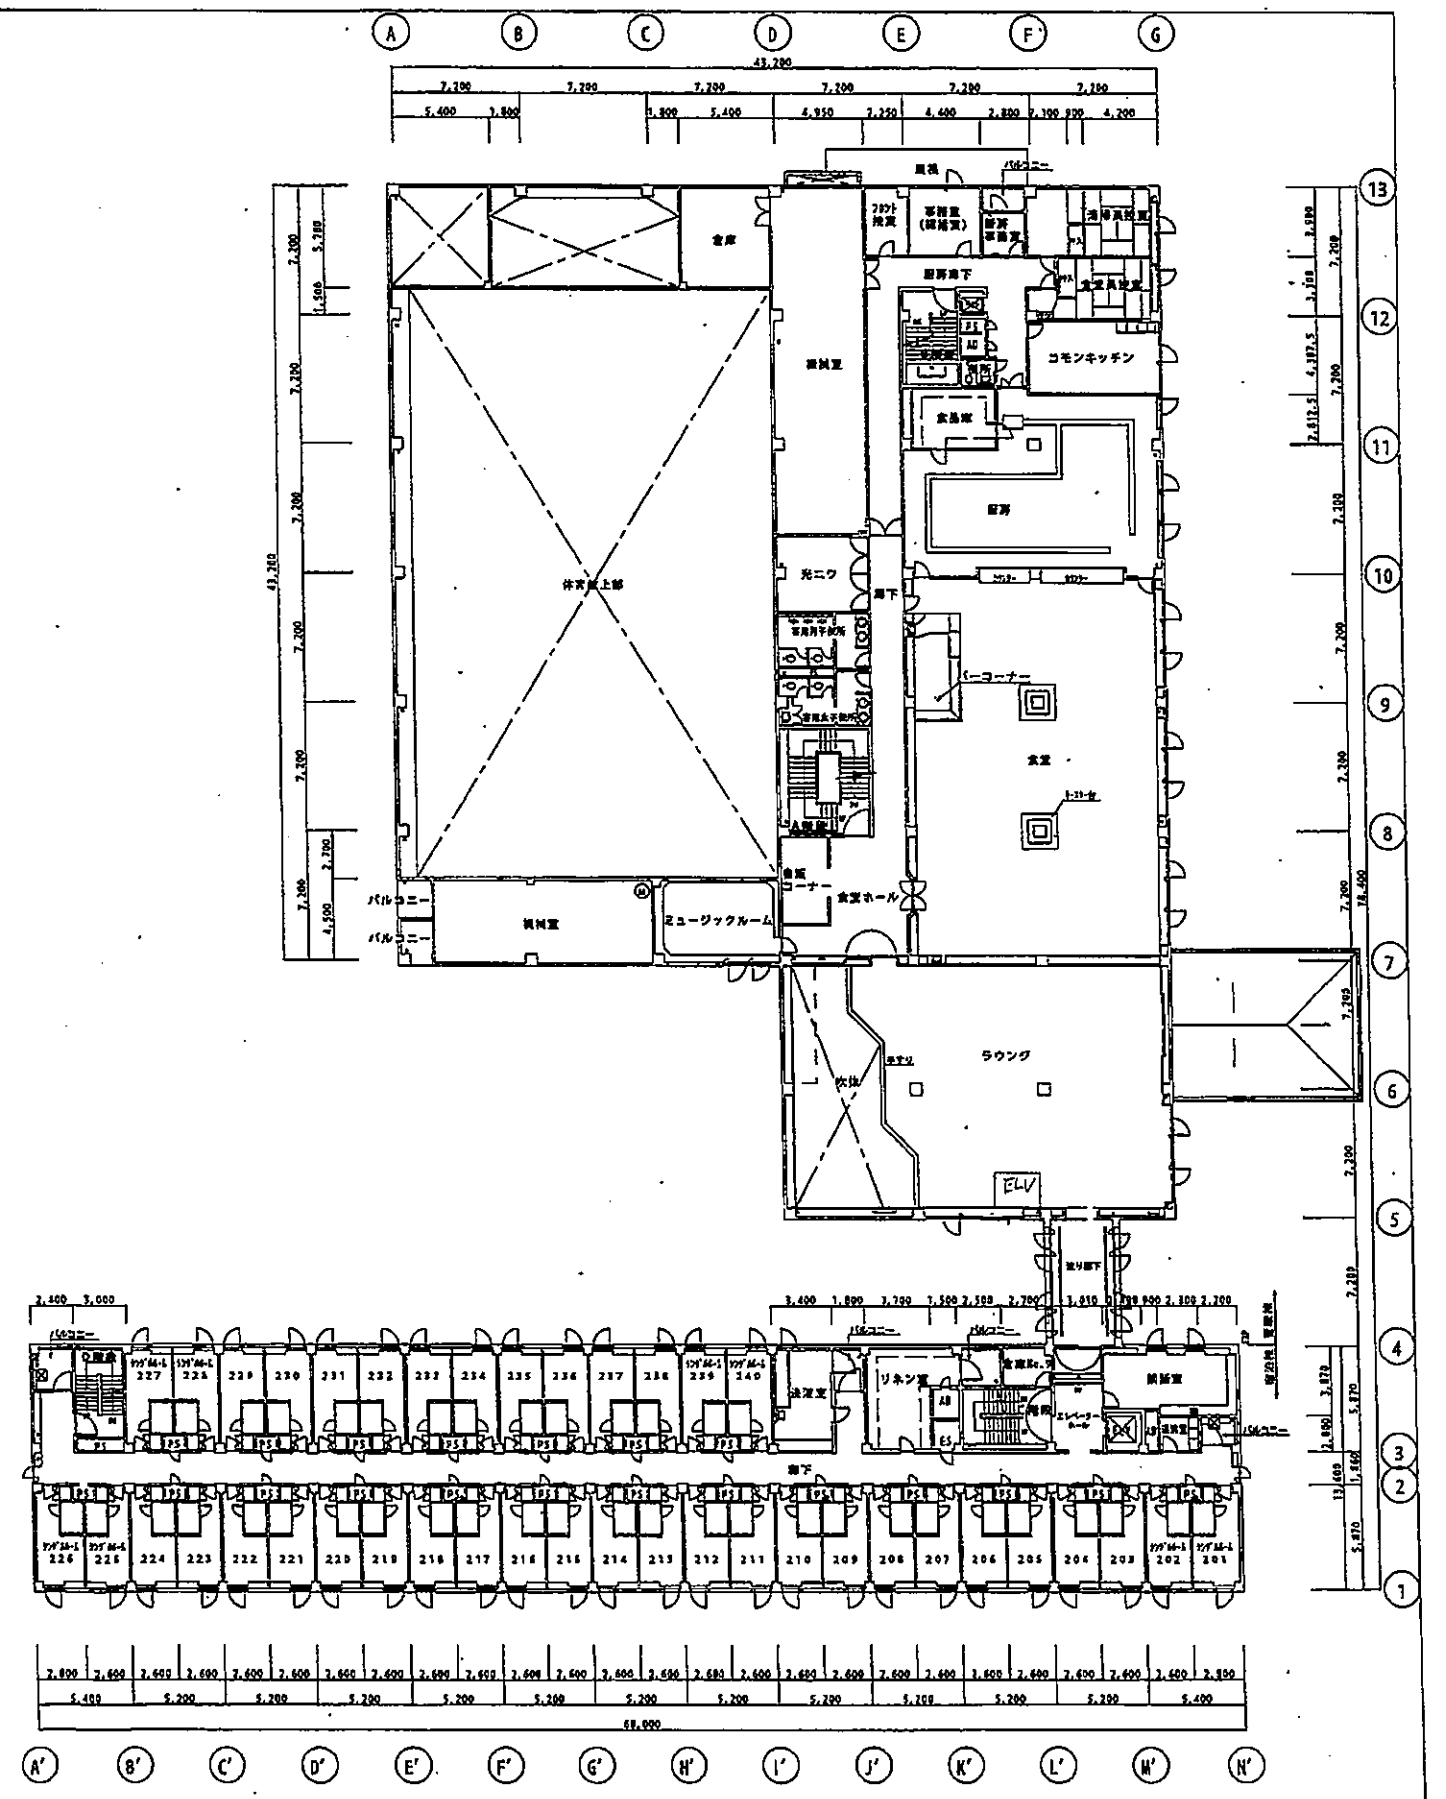


2階平面図 1:200

| | | | | | |
|---|--|-----------------------|--|---------------------------|--|
| 図名/DRAWING TITLE 1・2階平面図 | | 縮尺/SCALE A1=1:200 | | 製図者/DRAWER 校閲者/CHECKER | |
| 日付/DATE '03/5/27 | | 図番/NO. 1104-01(02) | | 製図センター (管理・製図棟) | |
| 注: この図面を使用する場合は、現地調査の上利用者責任においてご利用ください。 | | | | | |

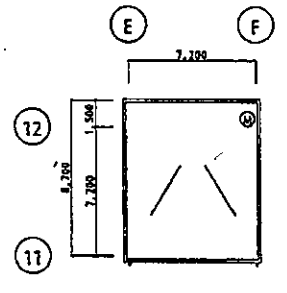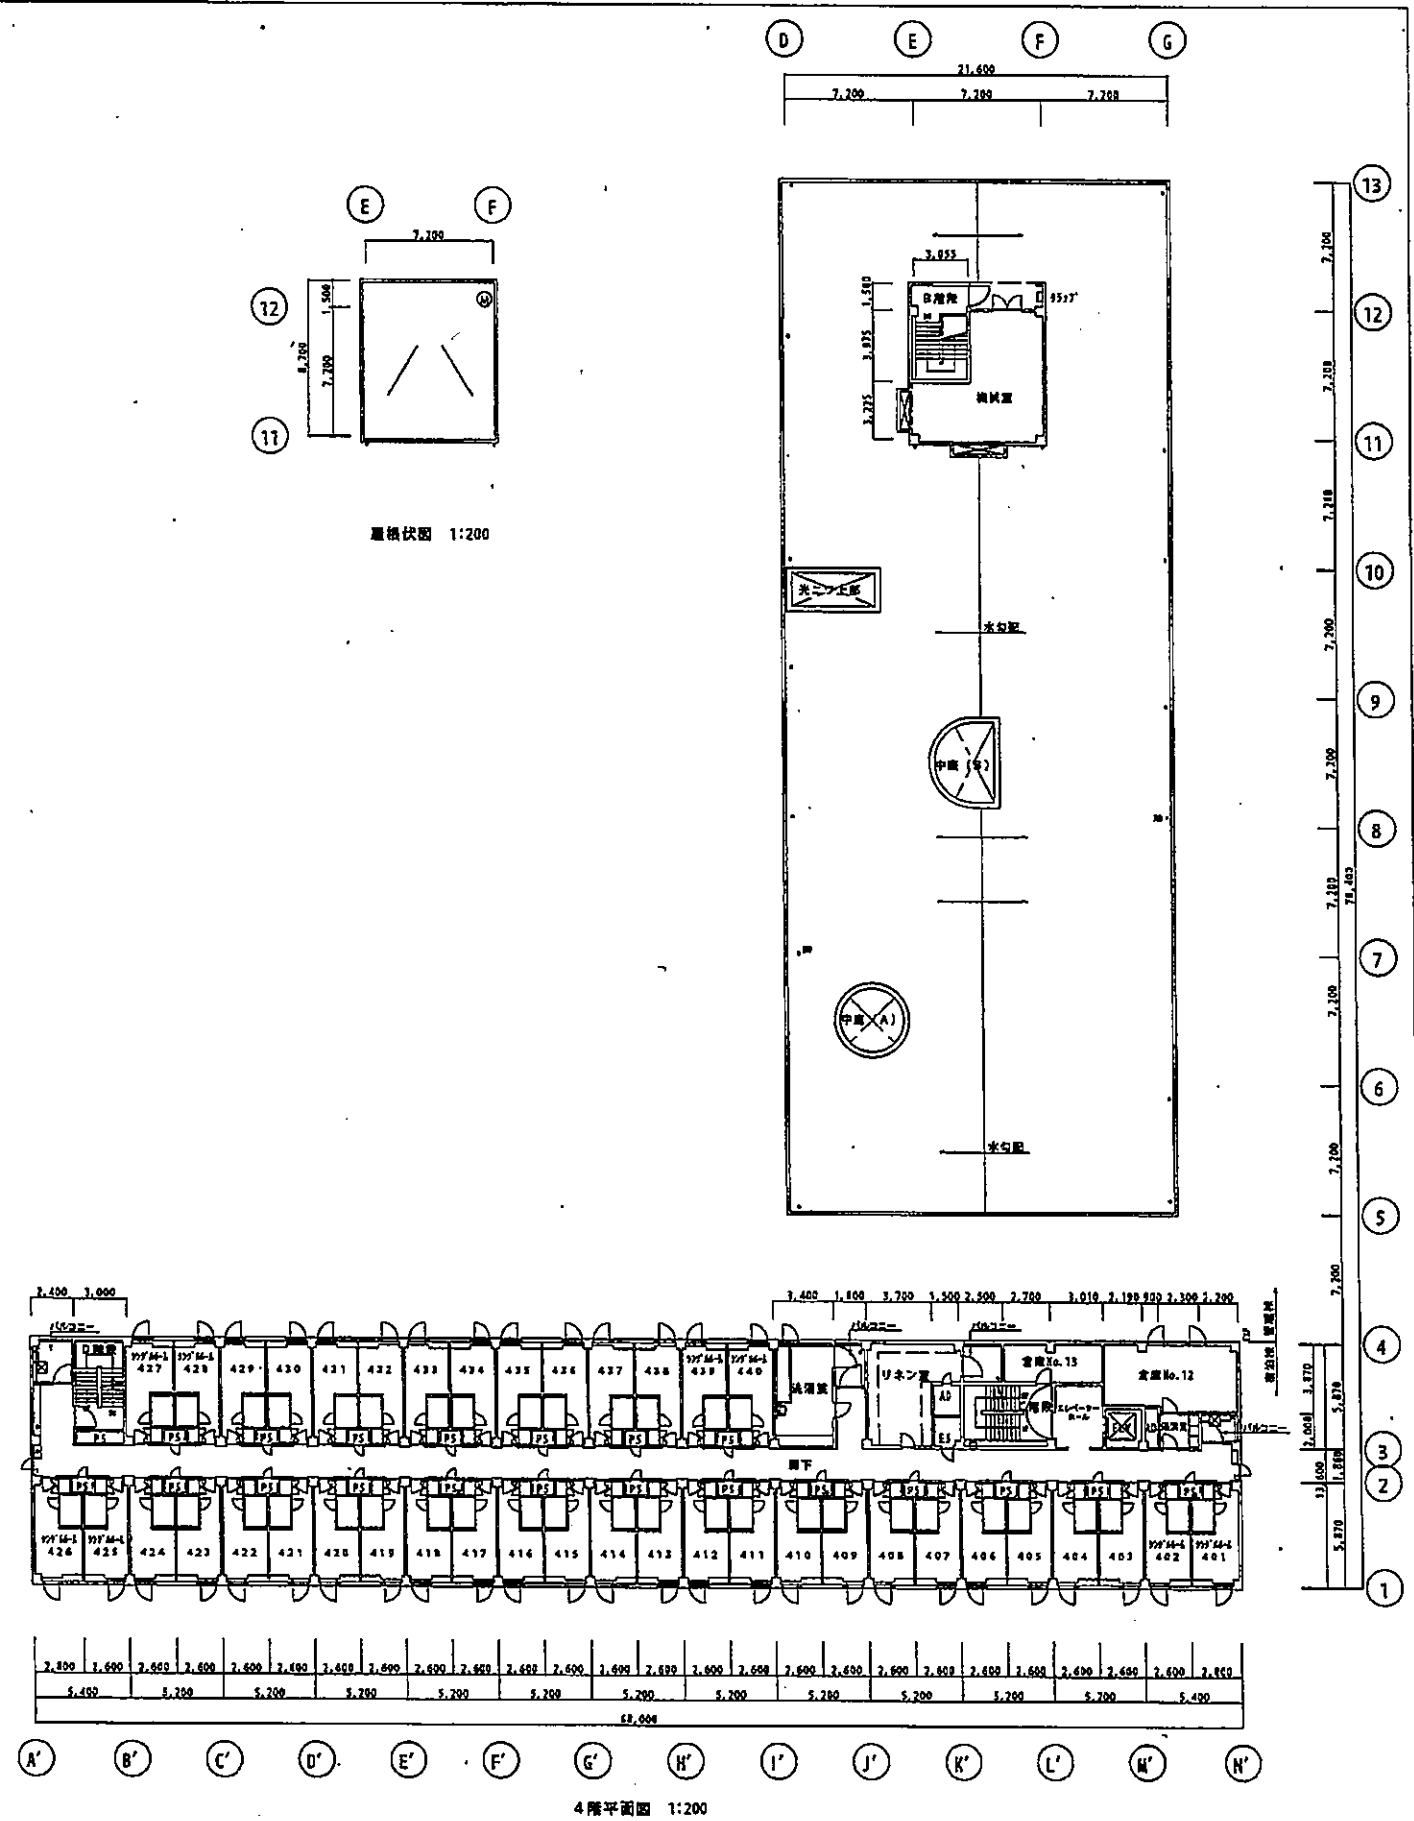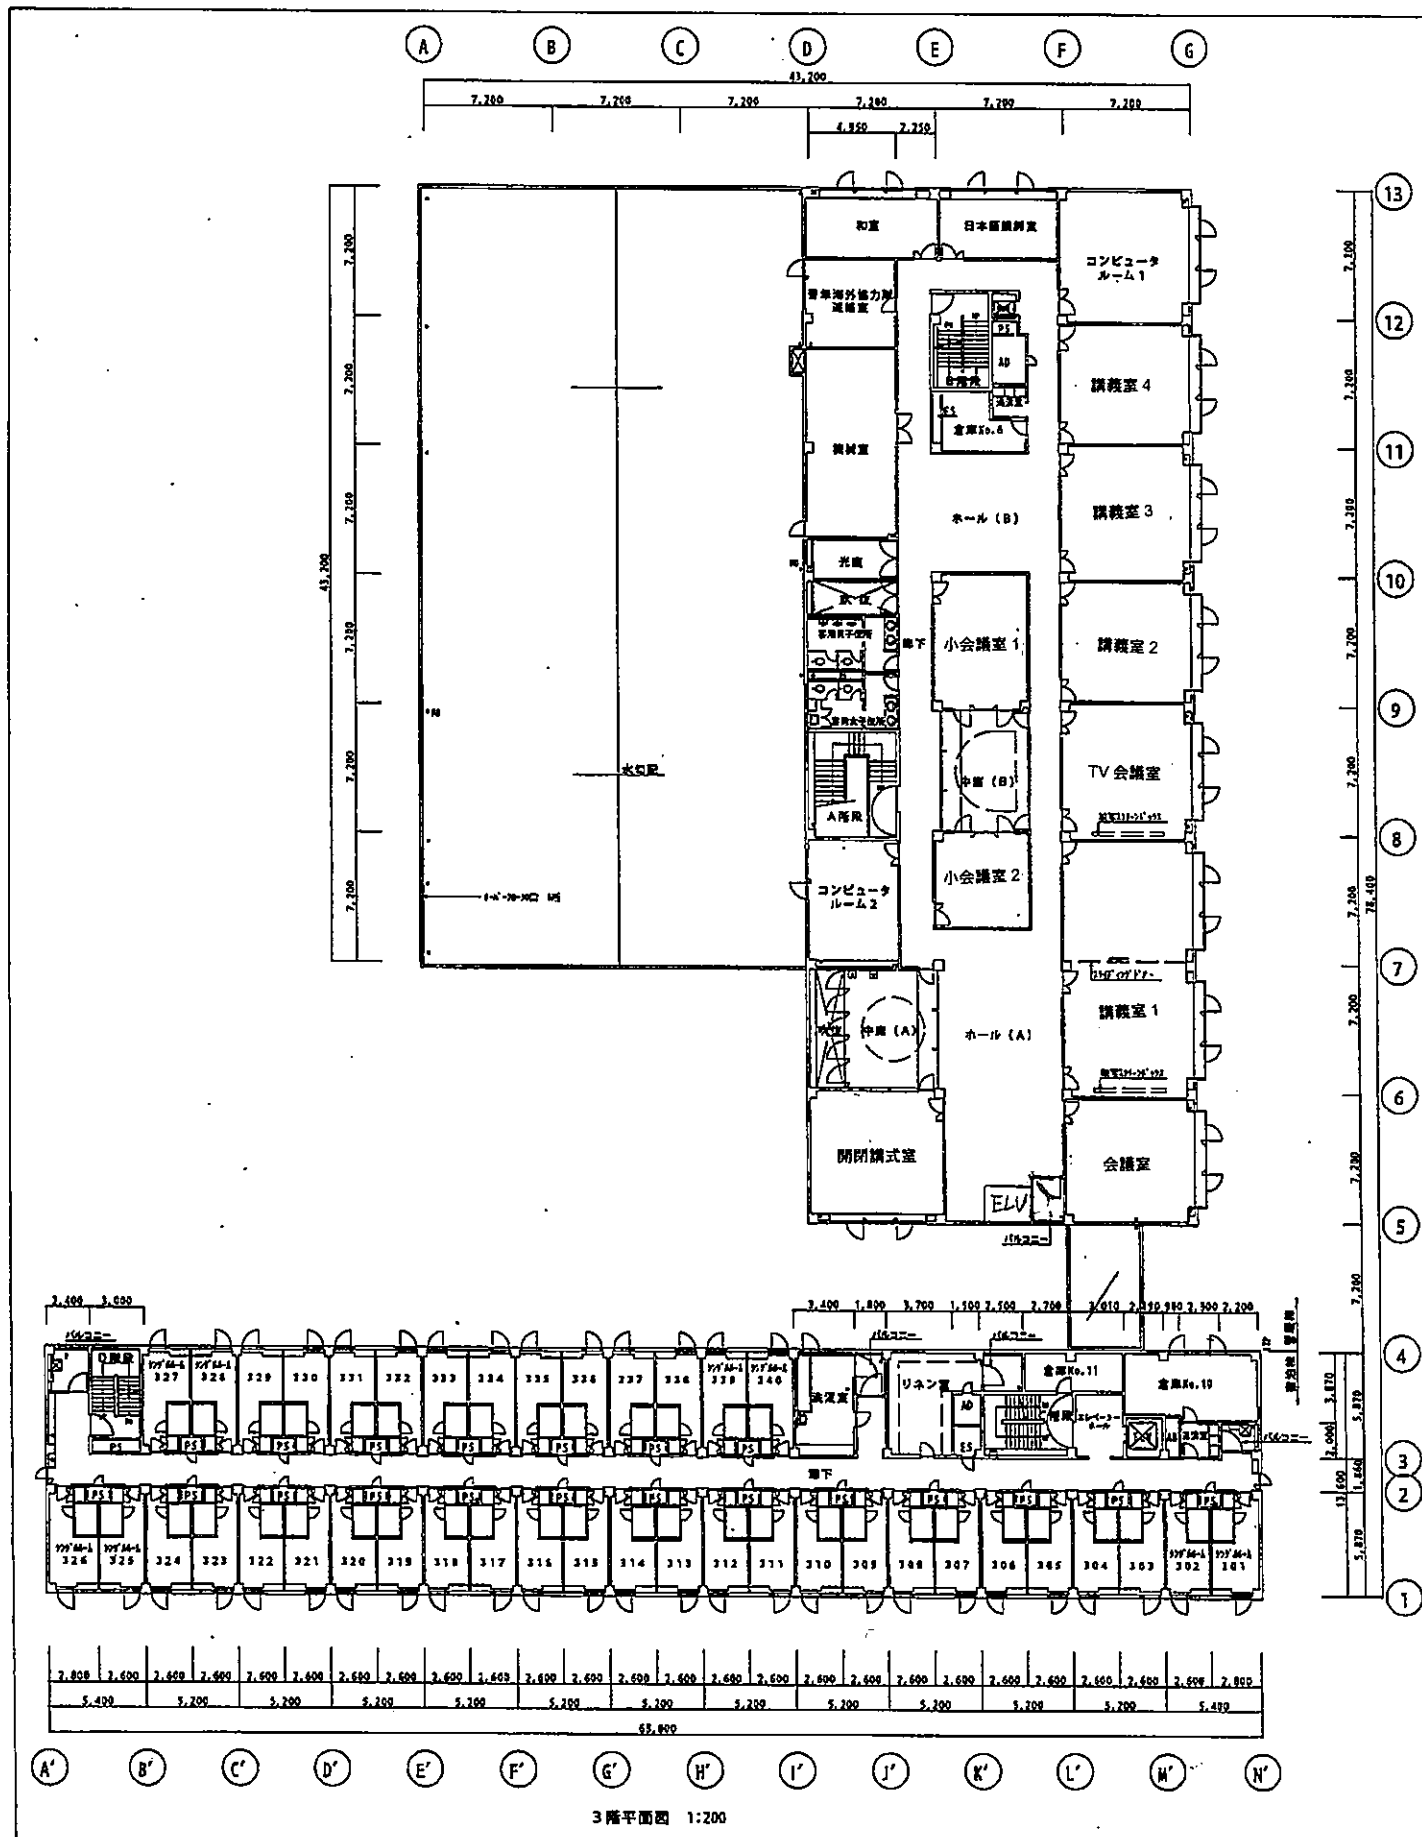


| | | | | | |
|--------------------|--------------|---------|-------------------|----------|--|
| 図名/DATE | 修正/REVISION | 改訂/REV. | 筑波国際センター (管理・運営棟) | | |
| ファイル名/FILE | 1104-01 (02) | | 縮尺/SCALE | A1=1:300 | |
| 図面名称/DRAWING TITLE | 3・4階平面図 | | 図面番号 | 平-2 | |
| 製図番号/DWG. NUMBER | 日付/DATE | 製図/DRWN | 検閲/CHECKED | | |
| | 03/5/27 | | | | |


注：この図面を使用する場合は、現地調査の上利用者の責任においてご利用ください。

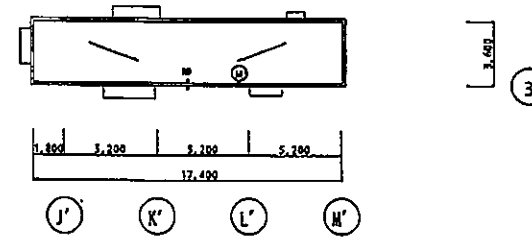

3階平面図 1:200

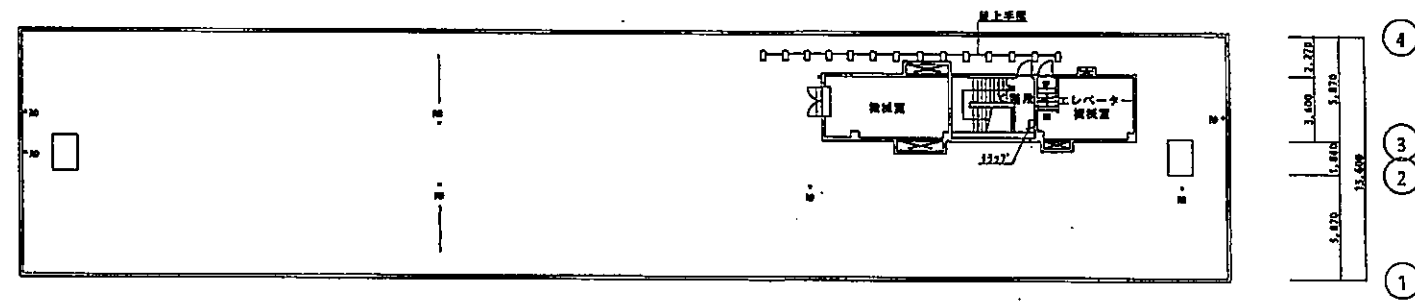


4階平面図 1:200

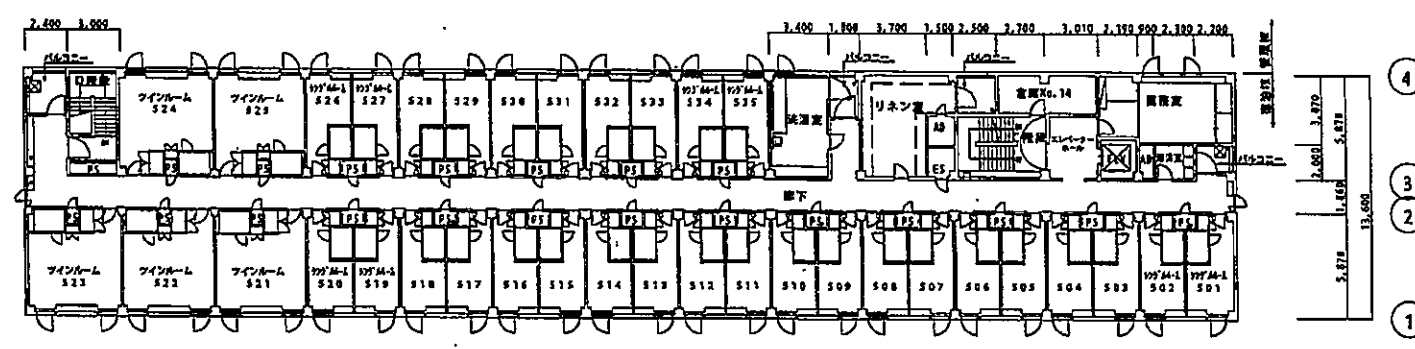

5階平面図 1:200

注：この図面を使用する場合は、発注者の上記の責任においてご使用ください。

| | | | | |
|---------|-------------|---------|--------------------|--------------|
| 日付/DATE | 修正/REVISION | 改訂/REV. | 建設現場センター (管理・資料) | |
| | | | ファイル名/FILE | 1104-01 (02) |
| | | | 図面名称/DRAWING TITLE | S・R階平面図 |
| | | | 縮尺/SCALE | A1=1:200 |
| | | | 図面番号/DWG NUMBER | 03/5/27 |
| | | | 製図/DRAS | 検査/CHECKER |
| | | | | 平-3 |

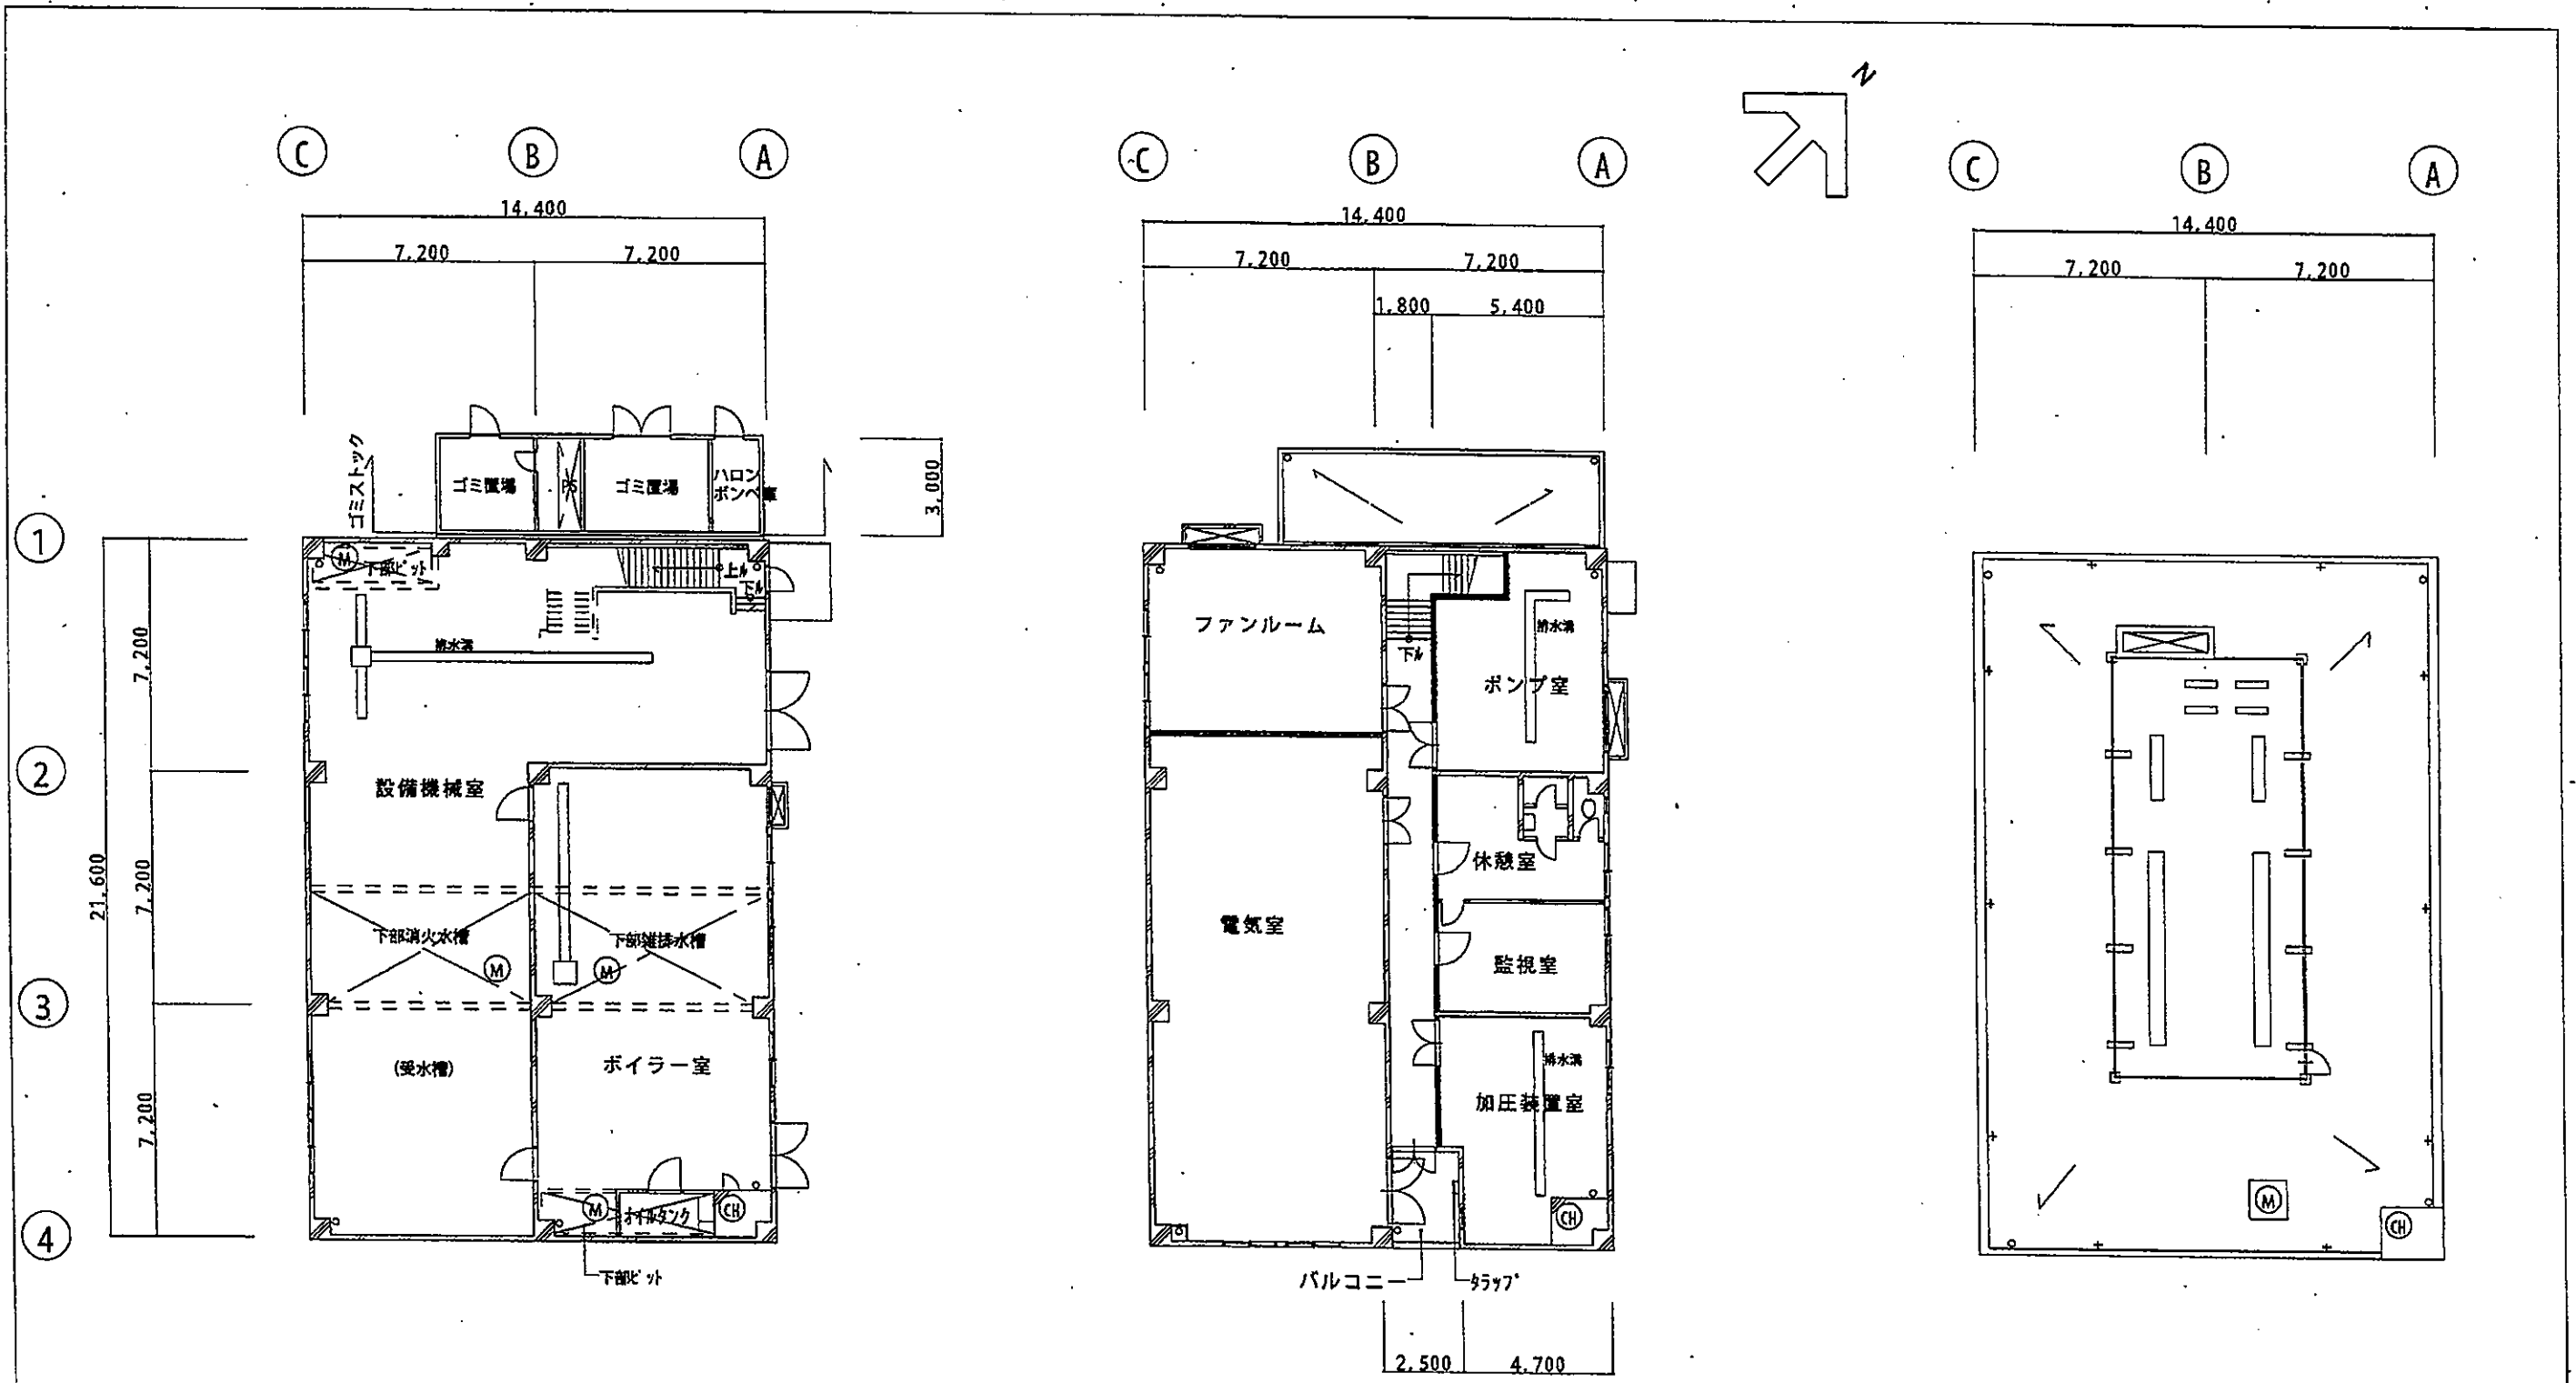


1階平面図 S=1:200

2階平面図 S=1:200


屋上平面図 S=1:200

| 日付/DATE | | 修正/AMENDMENT | | 改訂/REV | |
|----------------------|--|--------------|--|---------------------|--|
| 筑波国際センター (エネルギーセンター) | | | | | |
| ファイルネーム/FILE | | 1104-03 | | | |
| 図面名称/DRAWING TITLE | | | | 縮尺/SCALE | |
| 各階平面図 | | | | A3=1:200 | |
| 図面番号 | | 日付/DATE | | 製図/DRAWN 検閲/CHECKED | |
| 平-1 | | 03/5/27 | | | |

注: この図面を使用する場合は、現地調査の上利用者の責任においてご使用ください。

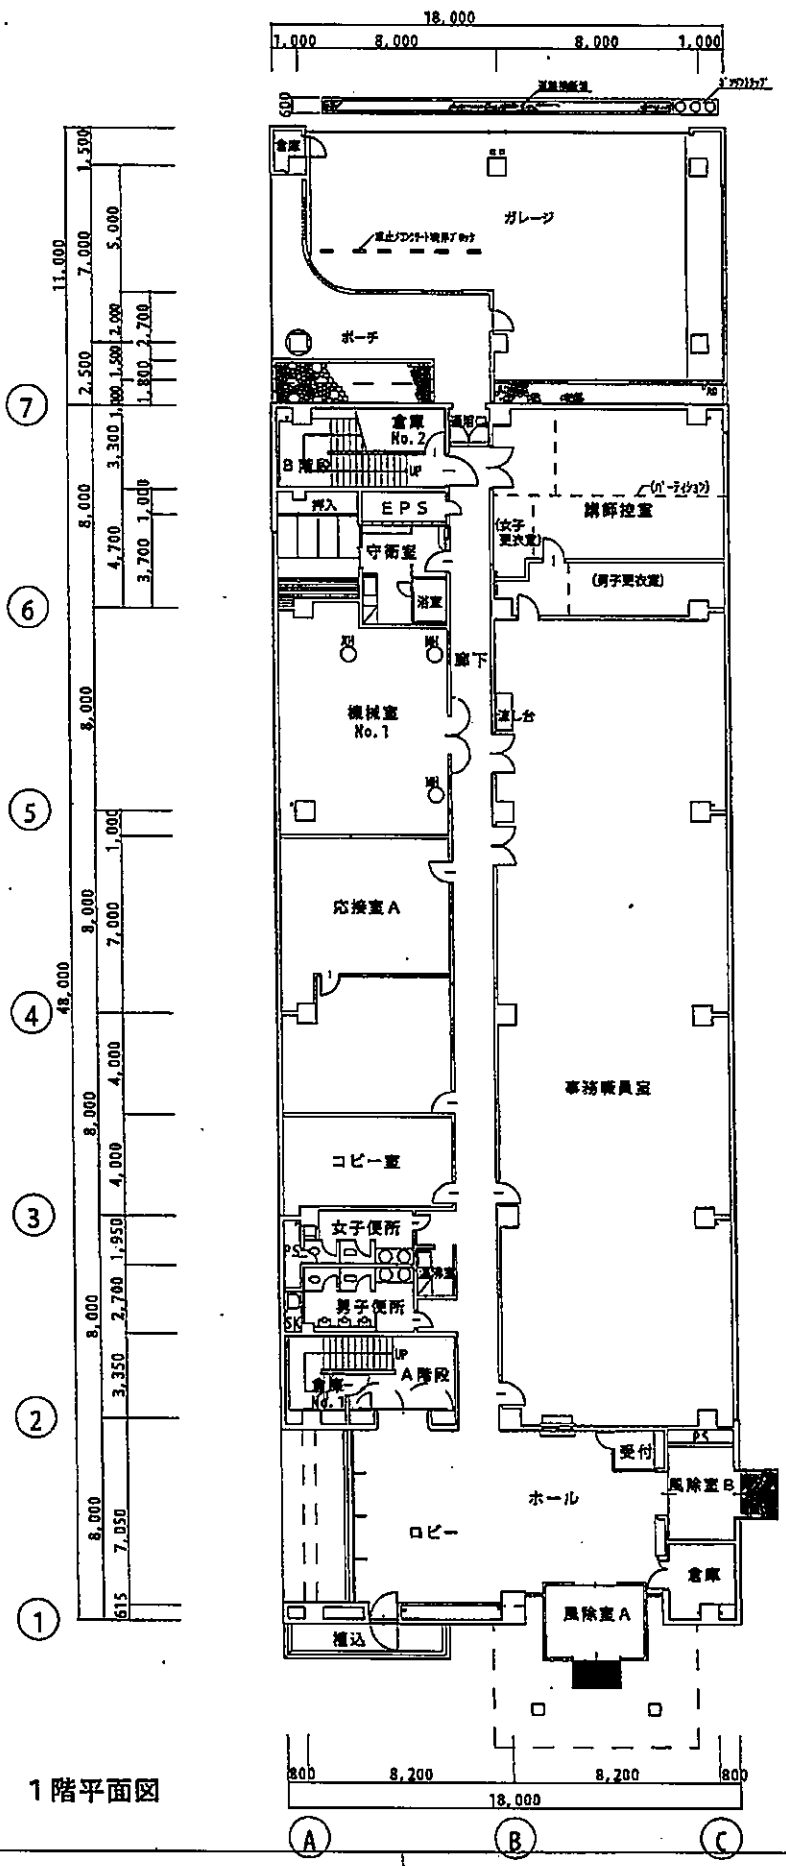




1階平面図

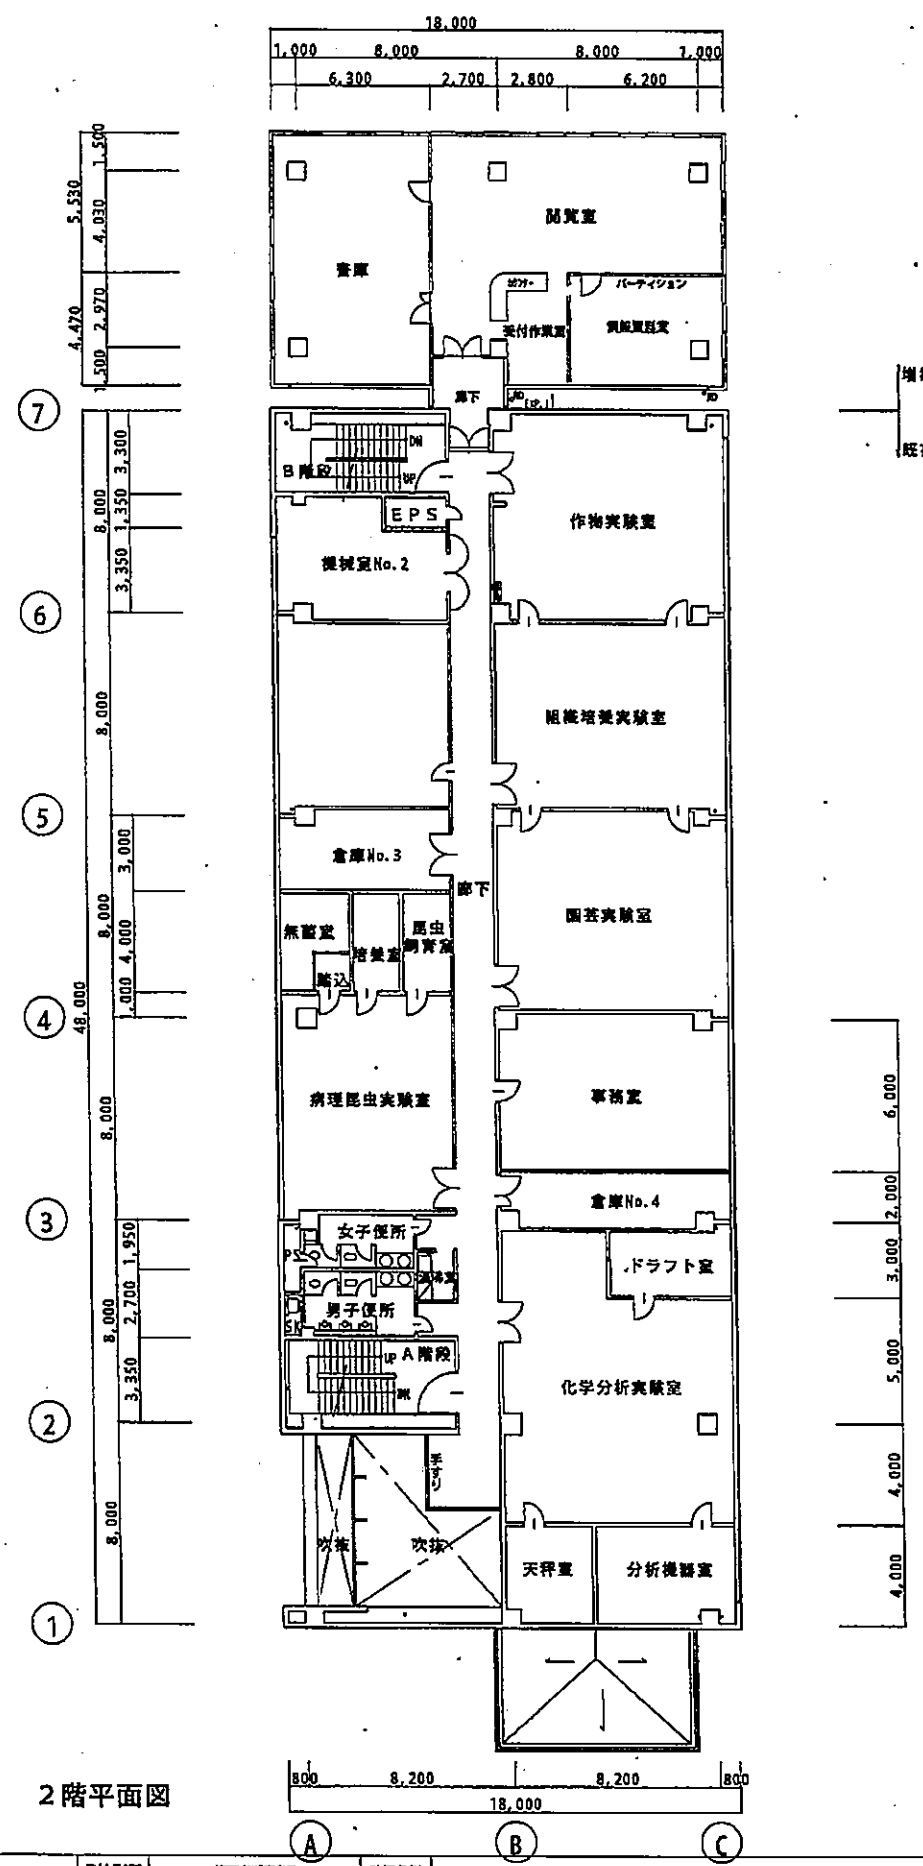

2階平面図

| | | | | | | | | | | | |
|------------------|--|---------|--|------------------|--|------------|--|------------------|--|------|--|
| 訂正/REVISION | | | | 改訂/REV | | | | 筑波国際センター (研修本館棟) | | | |
| 日付/DATE | | | | ファイル名/FILE | | | | 1104-04 | | | |
| 図名/DRAWING TITLE | | | | 図名/DRAWING TITLE | | | | 縮尺/SCALE | | 図面番号 | |
| 1・2階平面図 | | | | A2=1:200 | | | | | | | |
| 管理番号/ID NUMBER | | 日付/DATE | | 製図/DRAWN | | 検閲/CHECKED | | .平-1 | | | |
| | | 03/5/27 | | | | | | | | | |

注: この図面本を使用する場合は、発注者の上利用者との責任においてご使用ください。

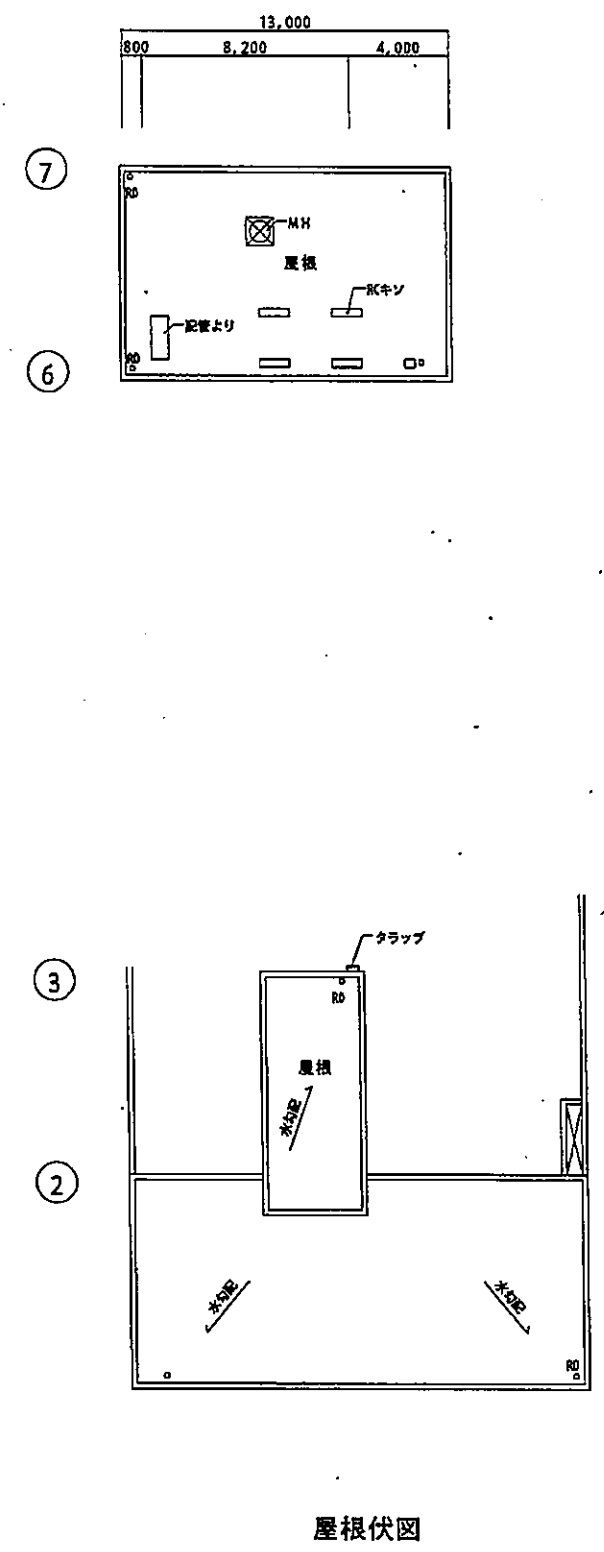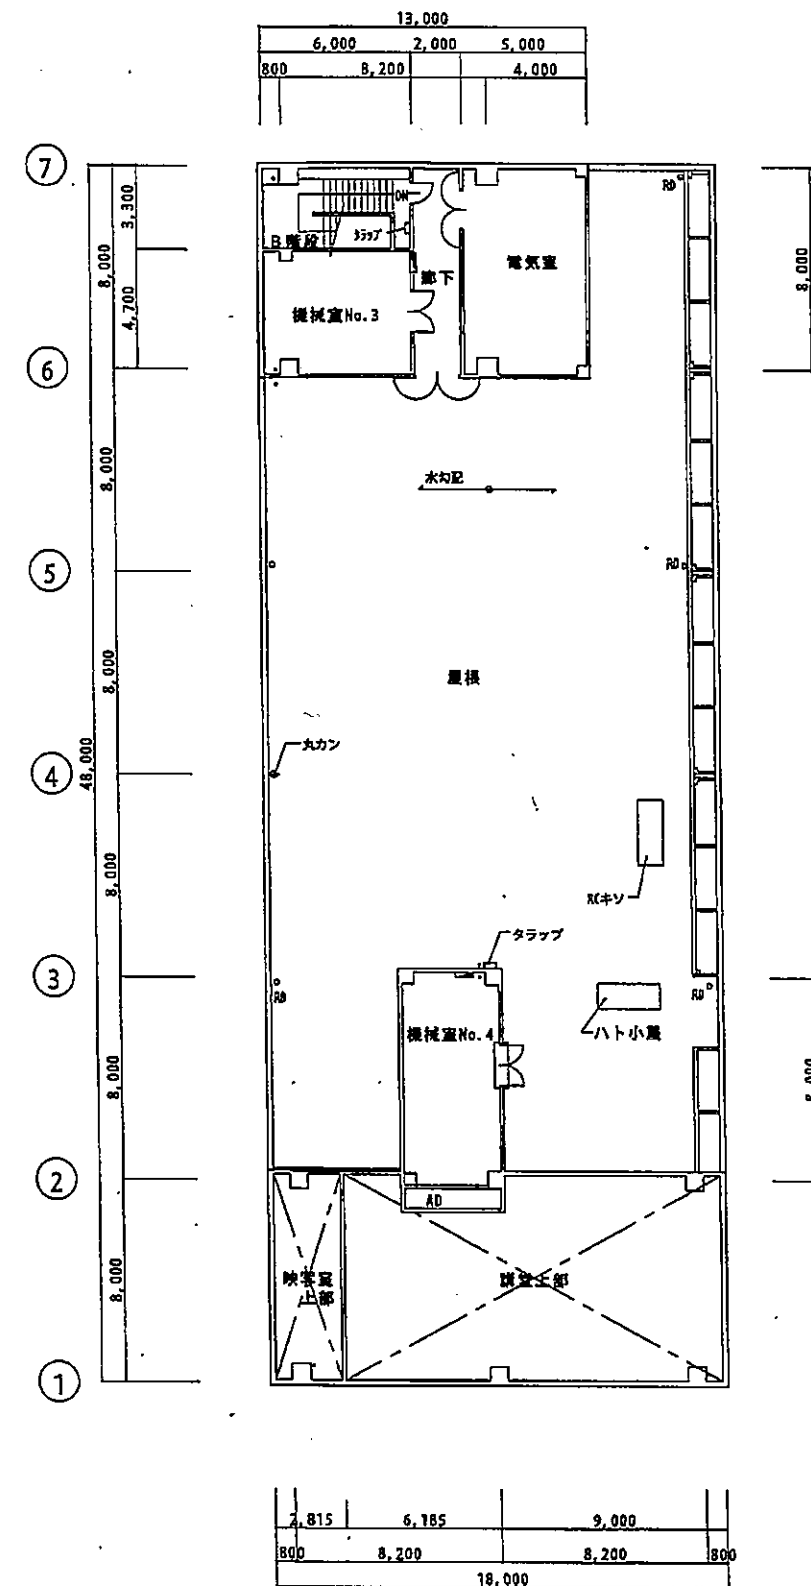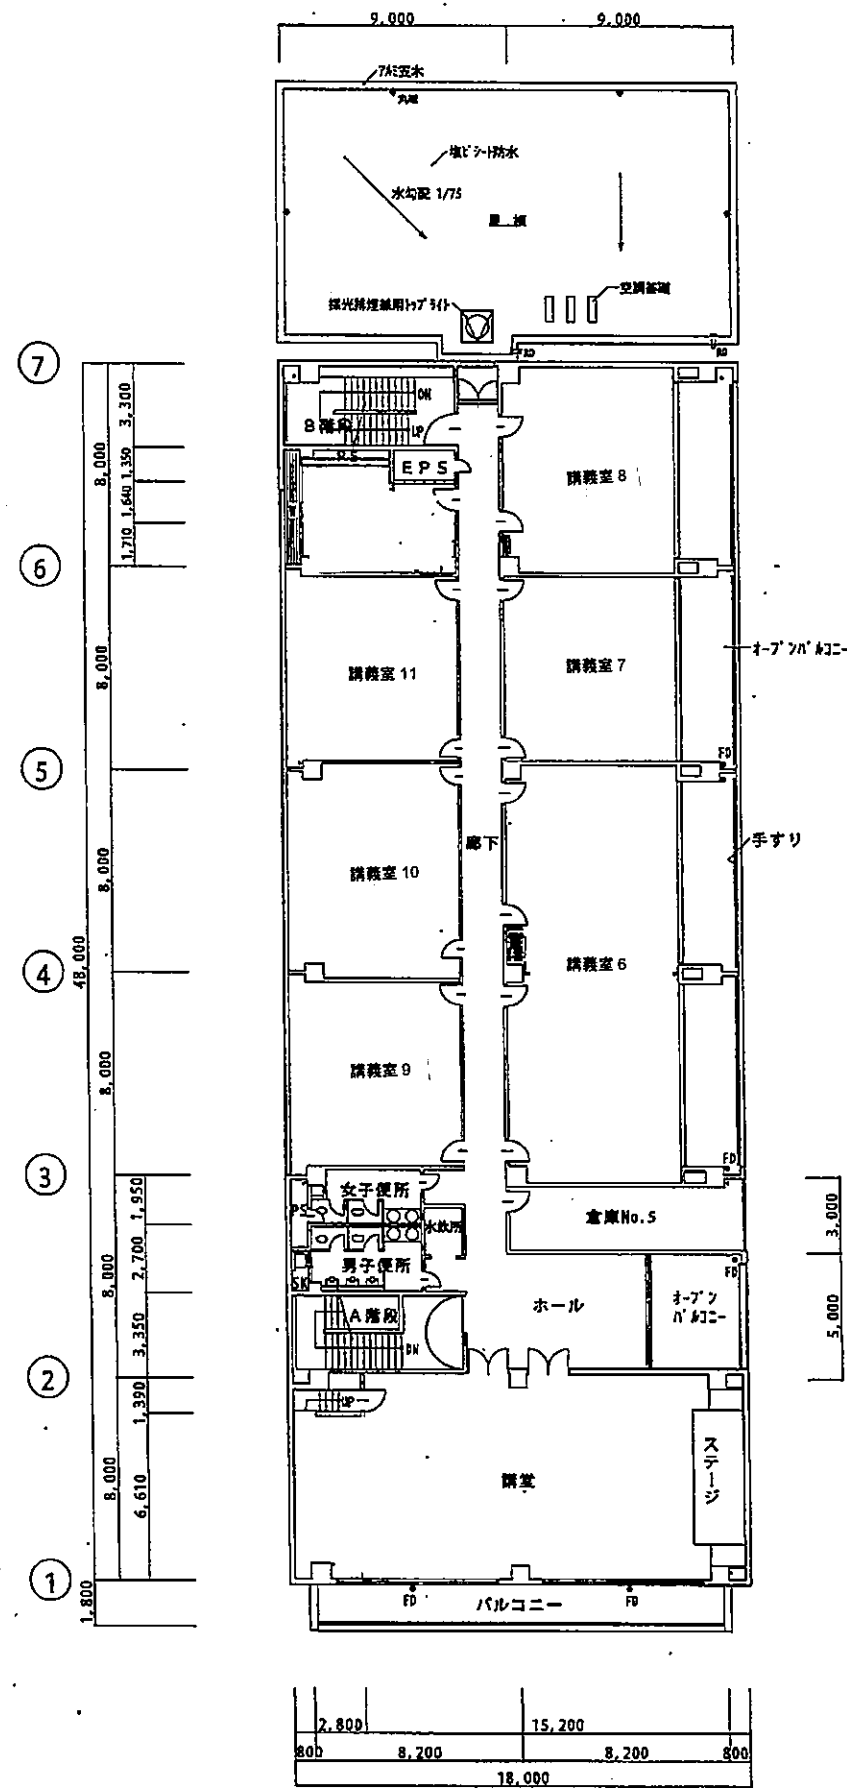


3階平面図


塔屋平面図

屋根伏図


| | | | | | |
|--|-------------|---------|--------------------|----------|-----------------------|
| 日付/DATE | 訂正/REVISION | 改訂/REV. | 筑波国際センター (研修本館棟) | | |
| | | | ファイル名/FILE | 1104-04 | |
| | | | 図面名称/DRAWING TITLE | 3階・R階平面図 | 縮尺/SCALE A2=1:200 |
| | | | 図面番号/JOB NUMBER | 03/5/27 | 製図/DRAM 検閲/CHECKED |
| 注: この図面を使用する場合は、現地調査の上利用者の責任においてご使用ください。 | | | | | 図面番号 平-2 |

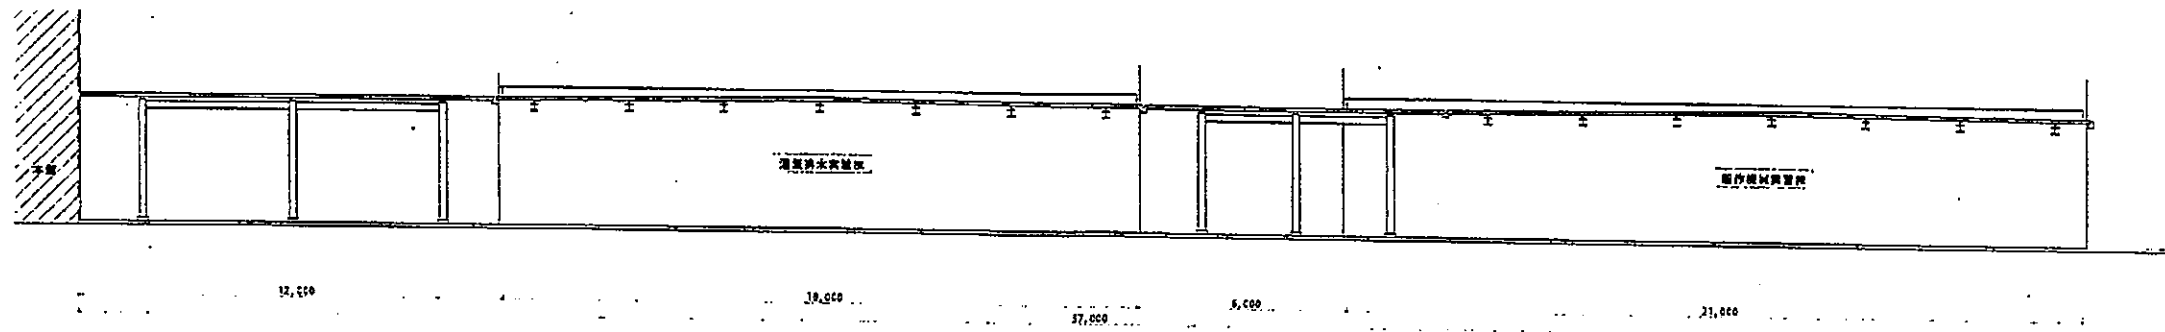

立面・断面図 S=1:100

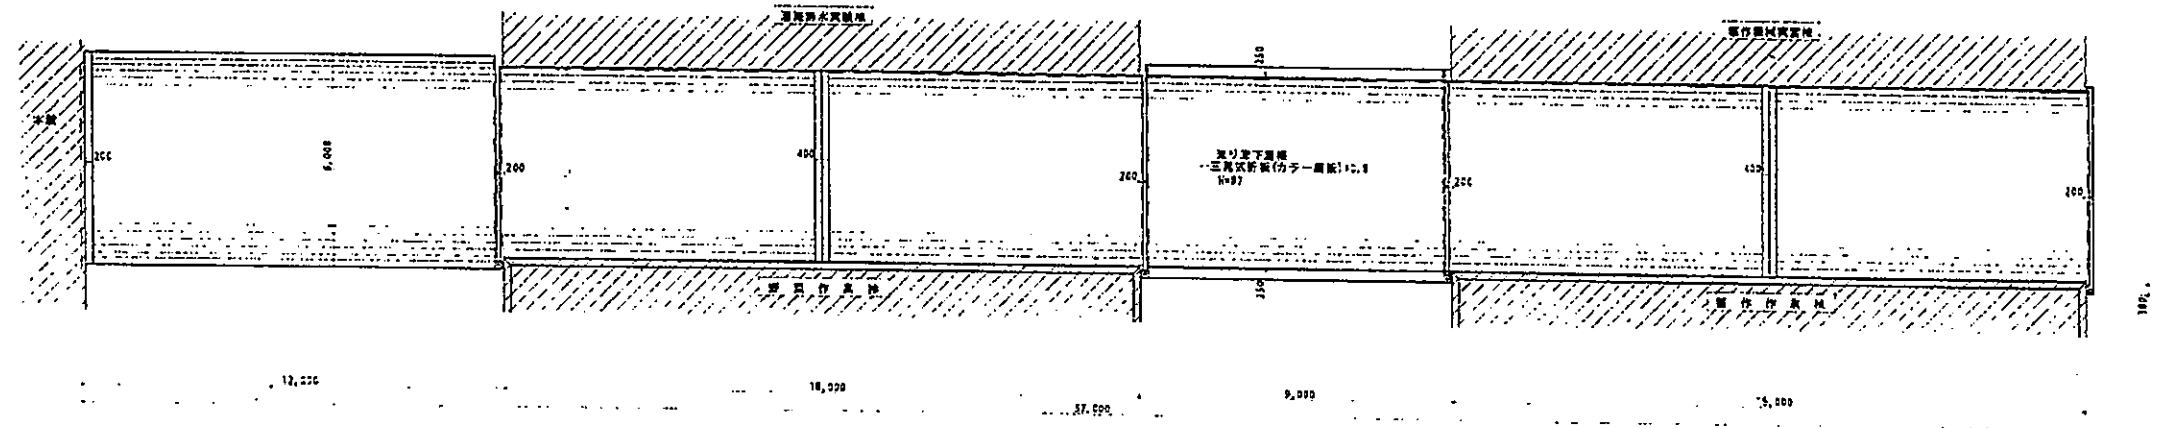


基礎伏図 S=1:100

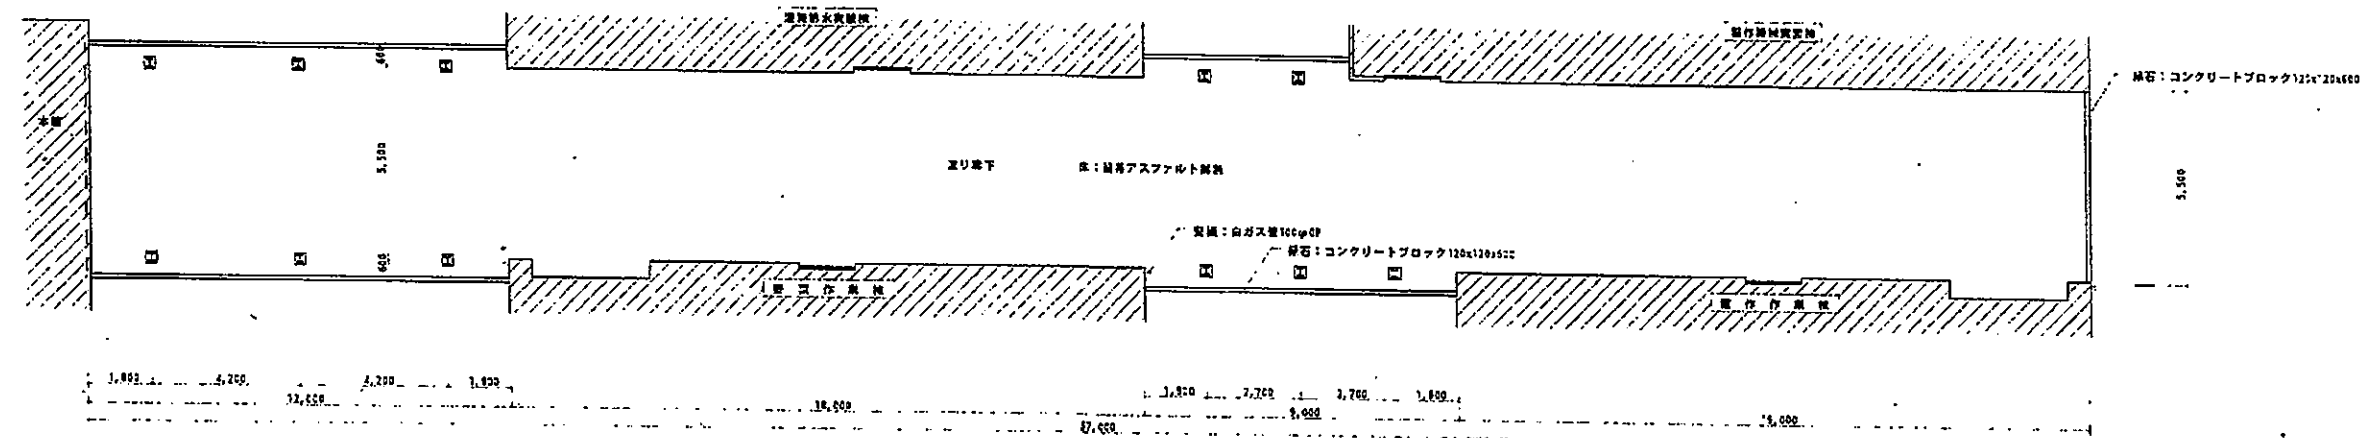


平面図 S=1:100

注: この図面を使用する場合は、発注者の上記の責任においてご使用ください。


| | | | | | | | |
|------------------|-------|---------------------|---------|-----------|----------|------------|----------------|
| 日付/DATE: | 03/27 | 確認/CHK: | | 改訂/REV: | | 作成/作成センター: | 高野建設センター: 埋り地下 |
| ファイル名/FILE: | 1104 | 図面名称/DRAWING TITLE: | 平面図・立面図 | 縮尺/SCALE: | A1=1:100 | 図面番号: | |
| 業種番号/100 NUMBER: | | 日付/DATE: | 03/27 | 確認/CHK: | | 作成/作成センター: | 高野建設センター: 埋り地下 |

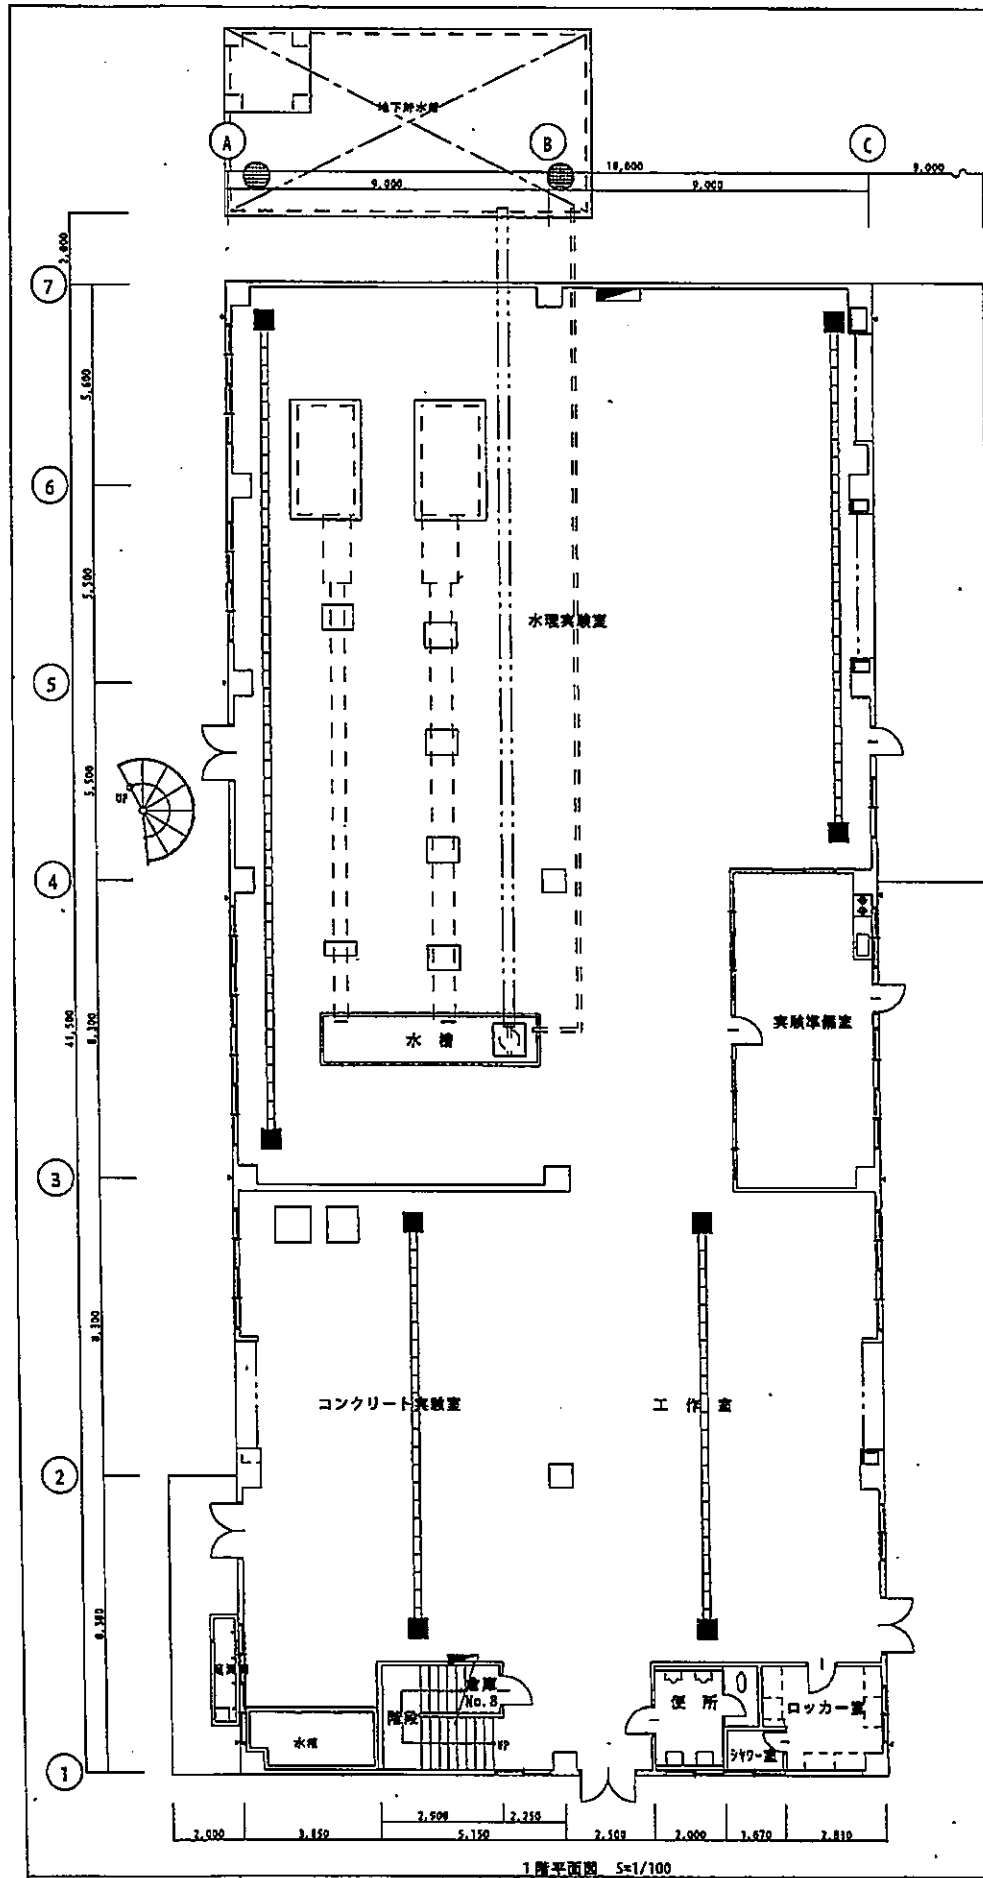

1階平面図 S=1/100

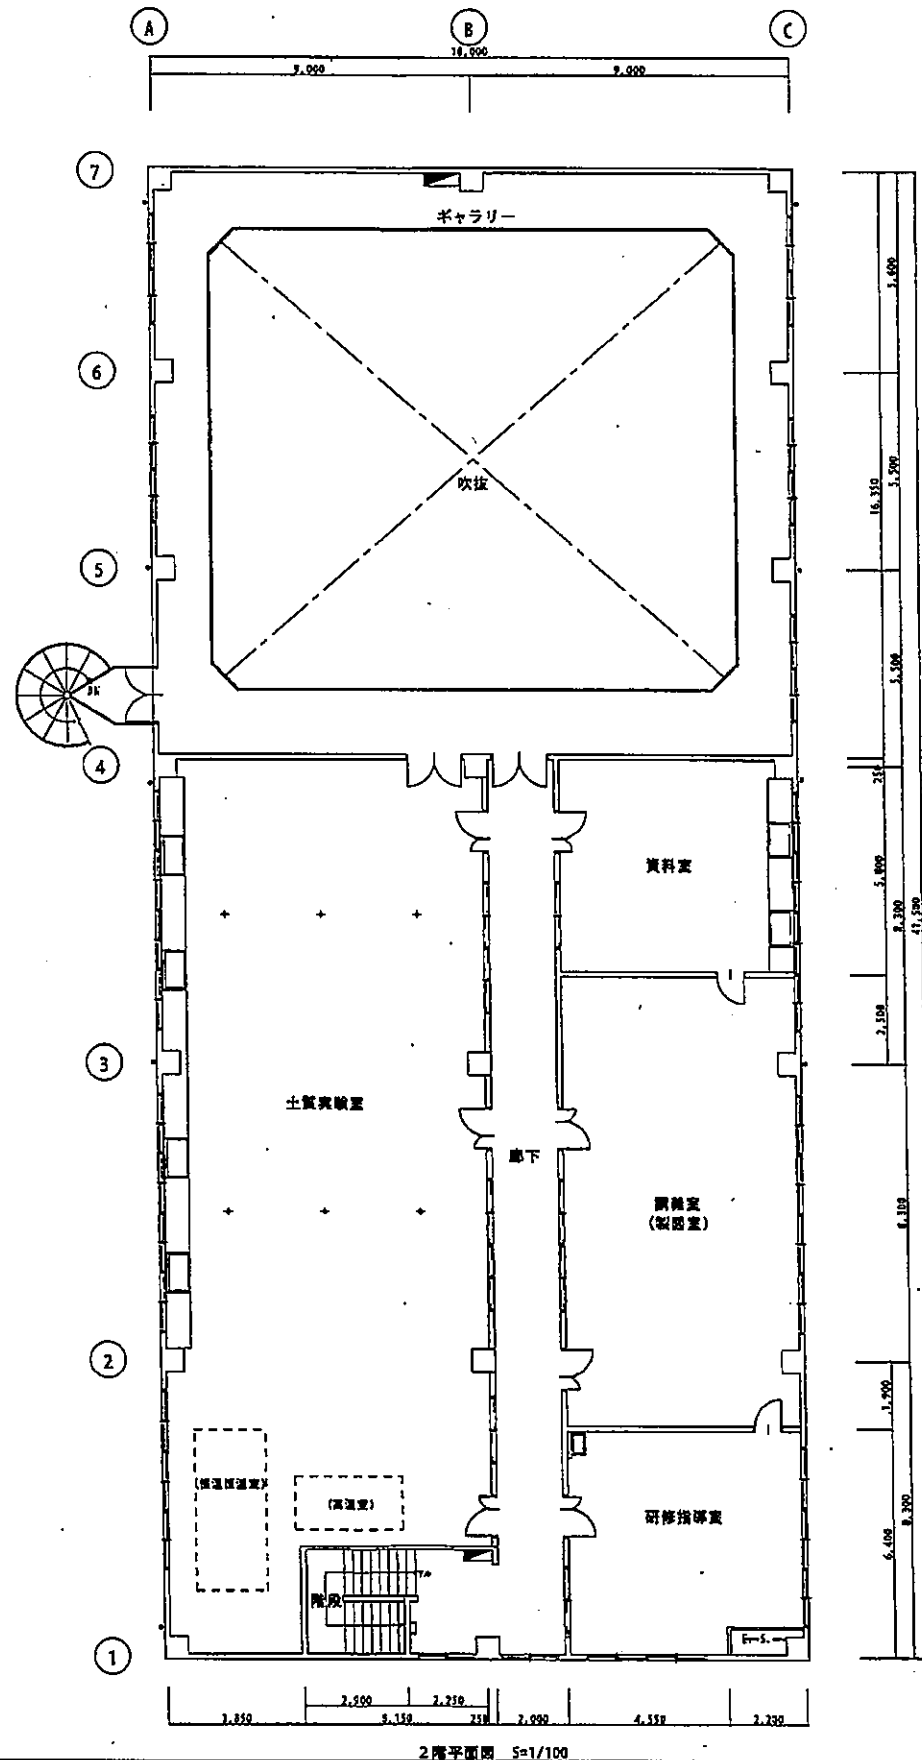


2階平面図 S=1/100

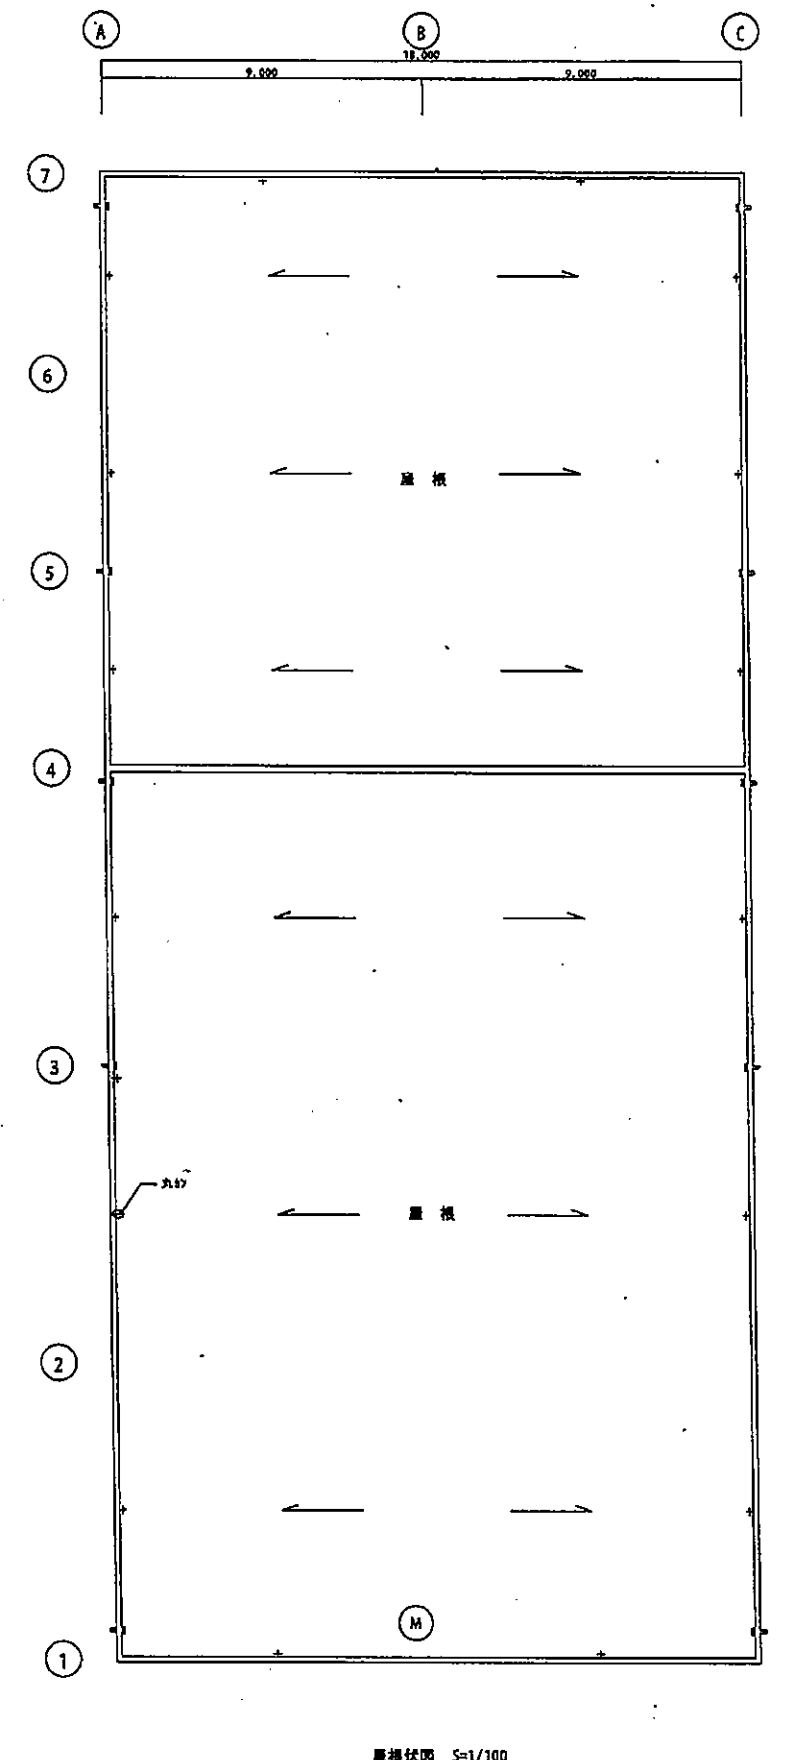


層状図 S=1/100

注：この図面を使用する場合は、現地調査の上利用者責任においてご使用ください。

| | | | |
|--------------------|--------------------|----------|------------|
| 図名/FILE | 研究開発センター (環境科学実験棟) | | |
| ファイル名/FILE | 1104-05 | | |
| 図面名称/DRAWING TITLE | 各層平面図 | 縮尺/SCALE | A1=1:100 |
| 図面番号/DWG NUMBER | 日付/DATE | 製図/DRAWN | 検閲/CHECKED |
| | 03/5/27 | | |

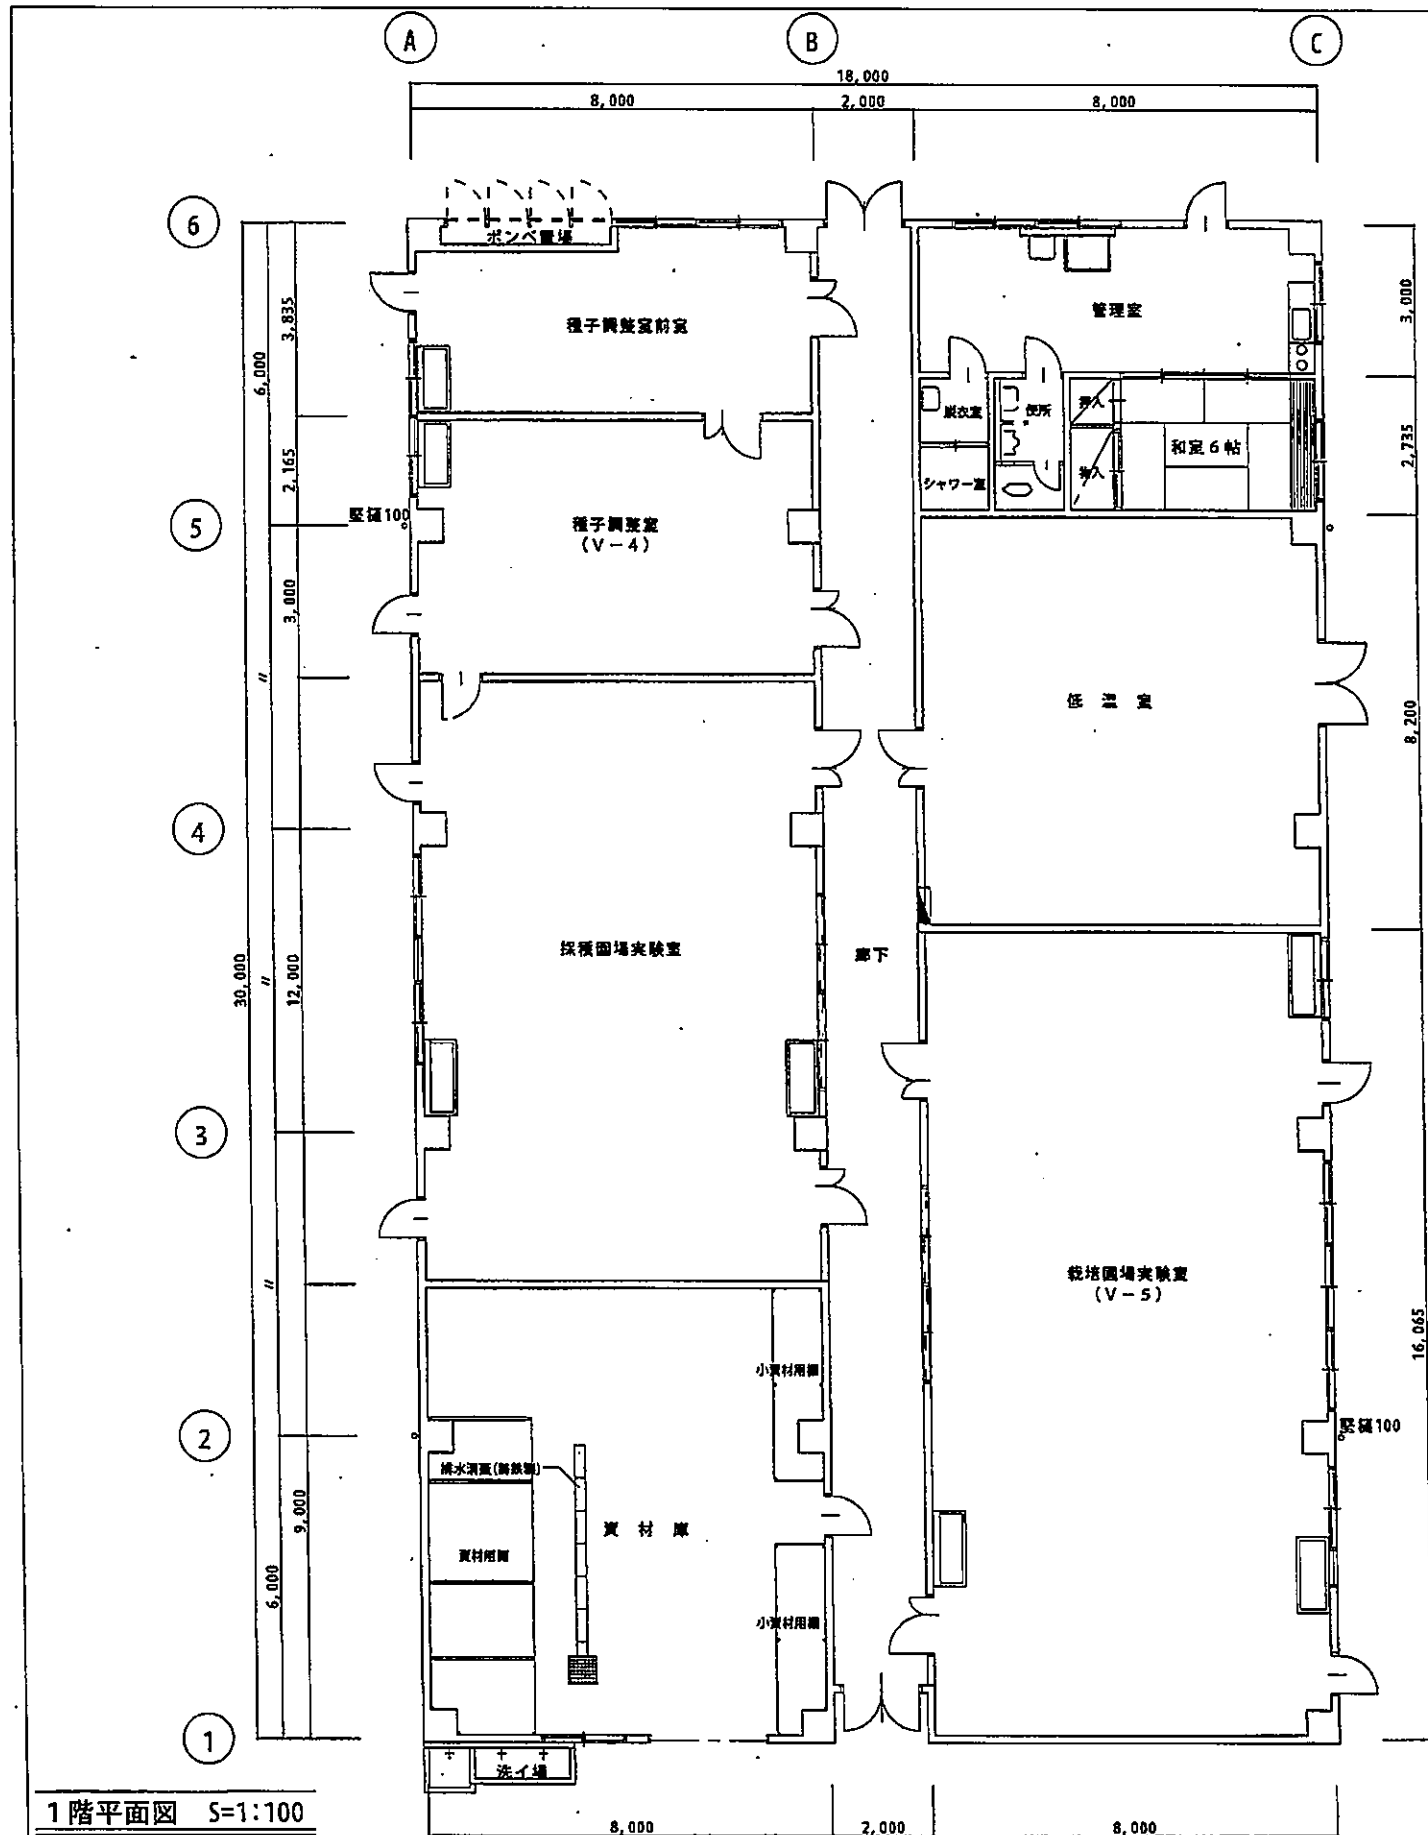


1階平面図 S=1:100

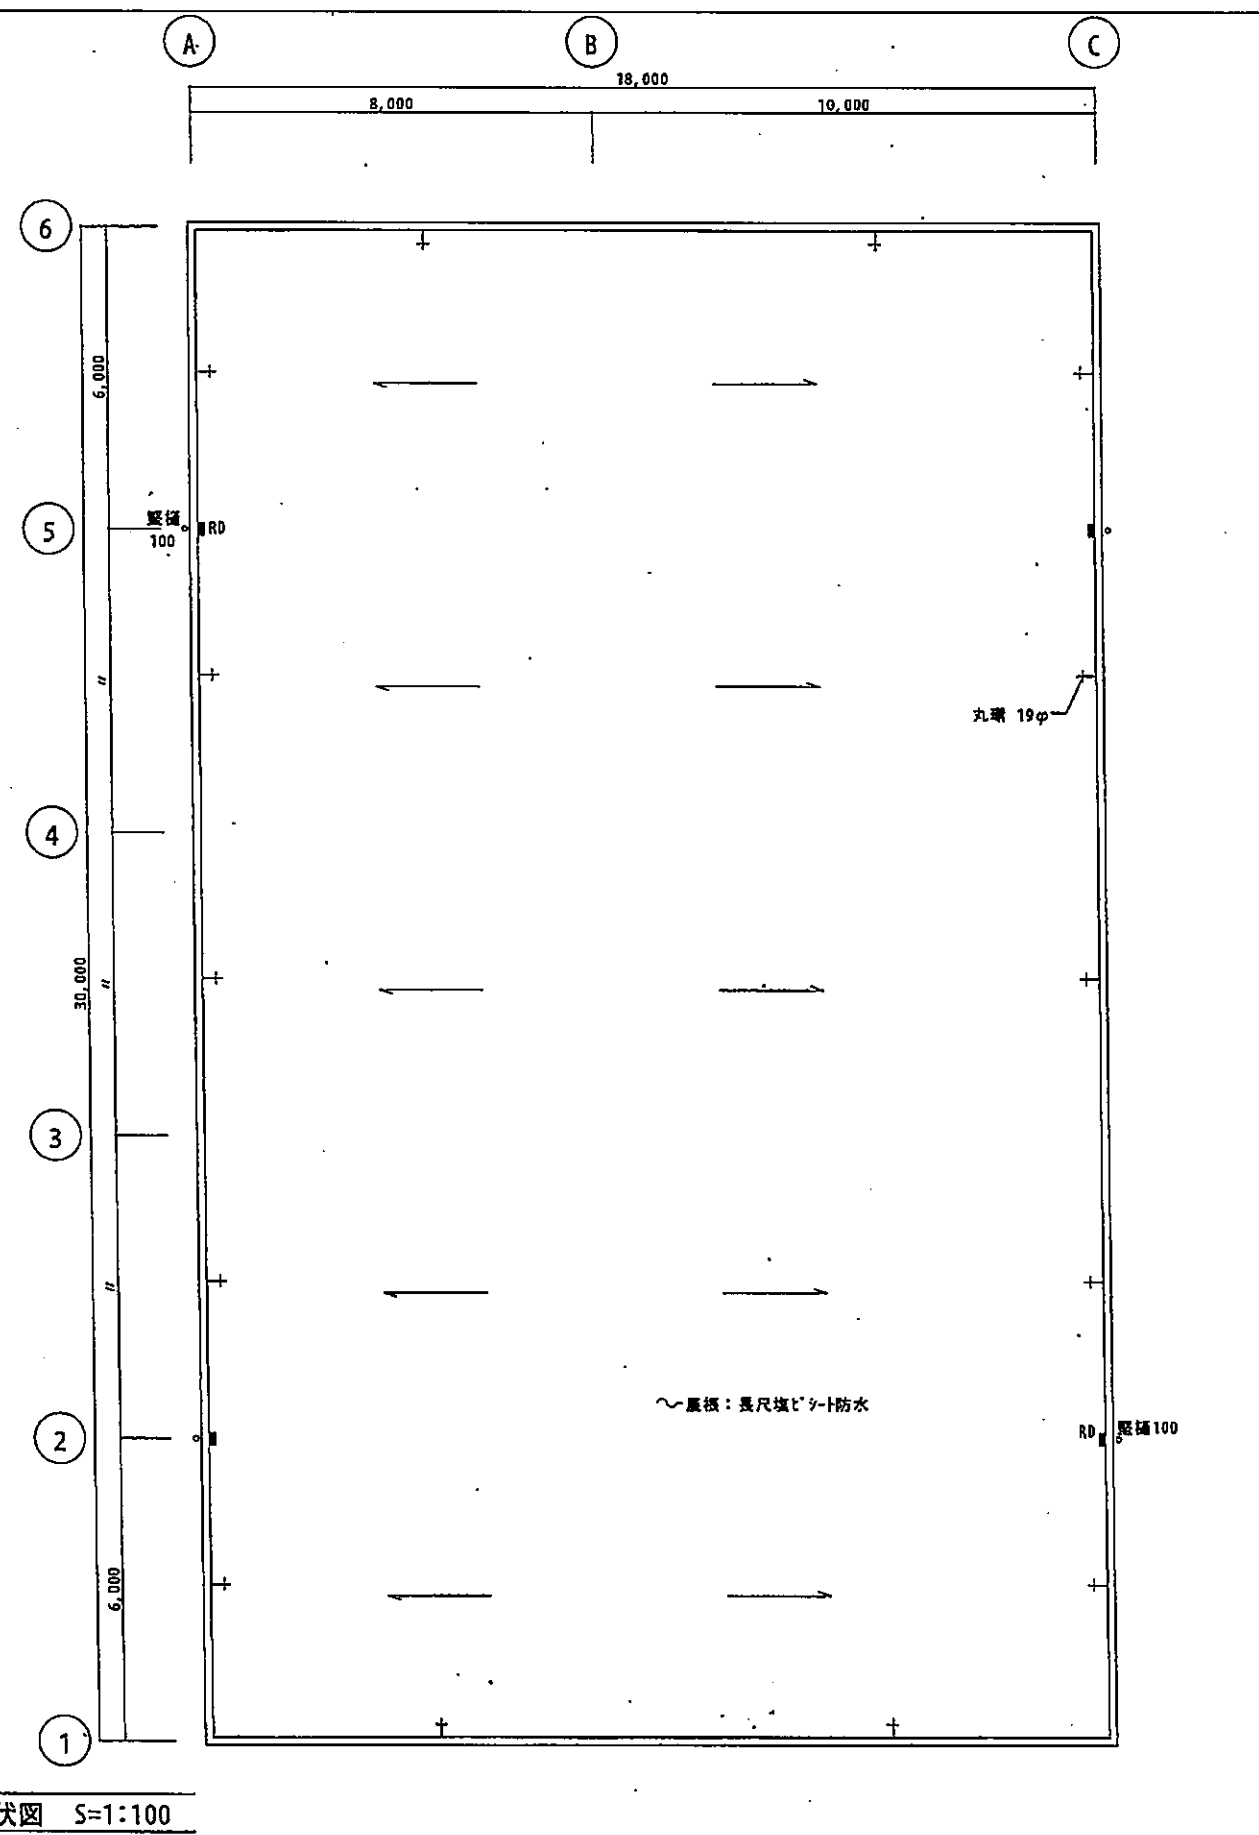

屋根伏図 S=1:100

注: この図面を使用する場合は、現地調査の上利用者の責任においてご使用ください。

| 日付/DATE | 修正/AMENDMENT | 改訂/REV | 筑波国際センター (野菜作業棟) | | |
|---------|--------------|--------|--------------------|------------|---------|
| | | | ファイル名/FILE | 1104-07 | |
| | | | 図面名称/DRAWING TITLE | 平面図 | 図面番号 |
| | | | 製図/DRAM | 検閲/CHECKED | 平-1 |
| | | | 製図番号/ISS NUMBER | 日付/DATE | 03/5/27 |
| | | | 縮尺/SCALE | A2=1:100 | |

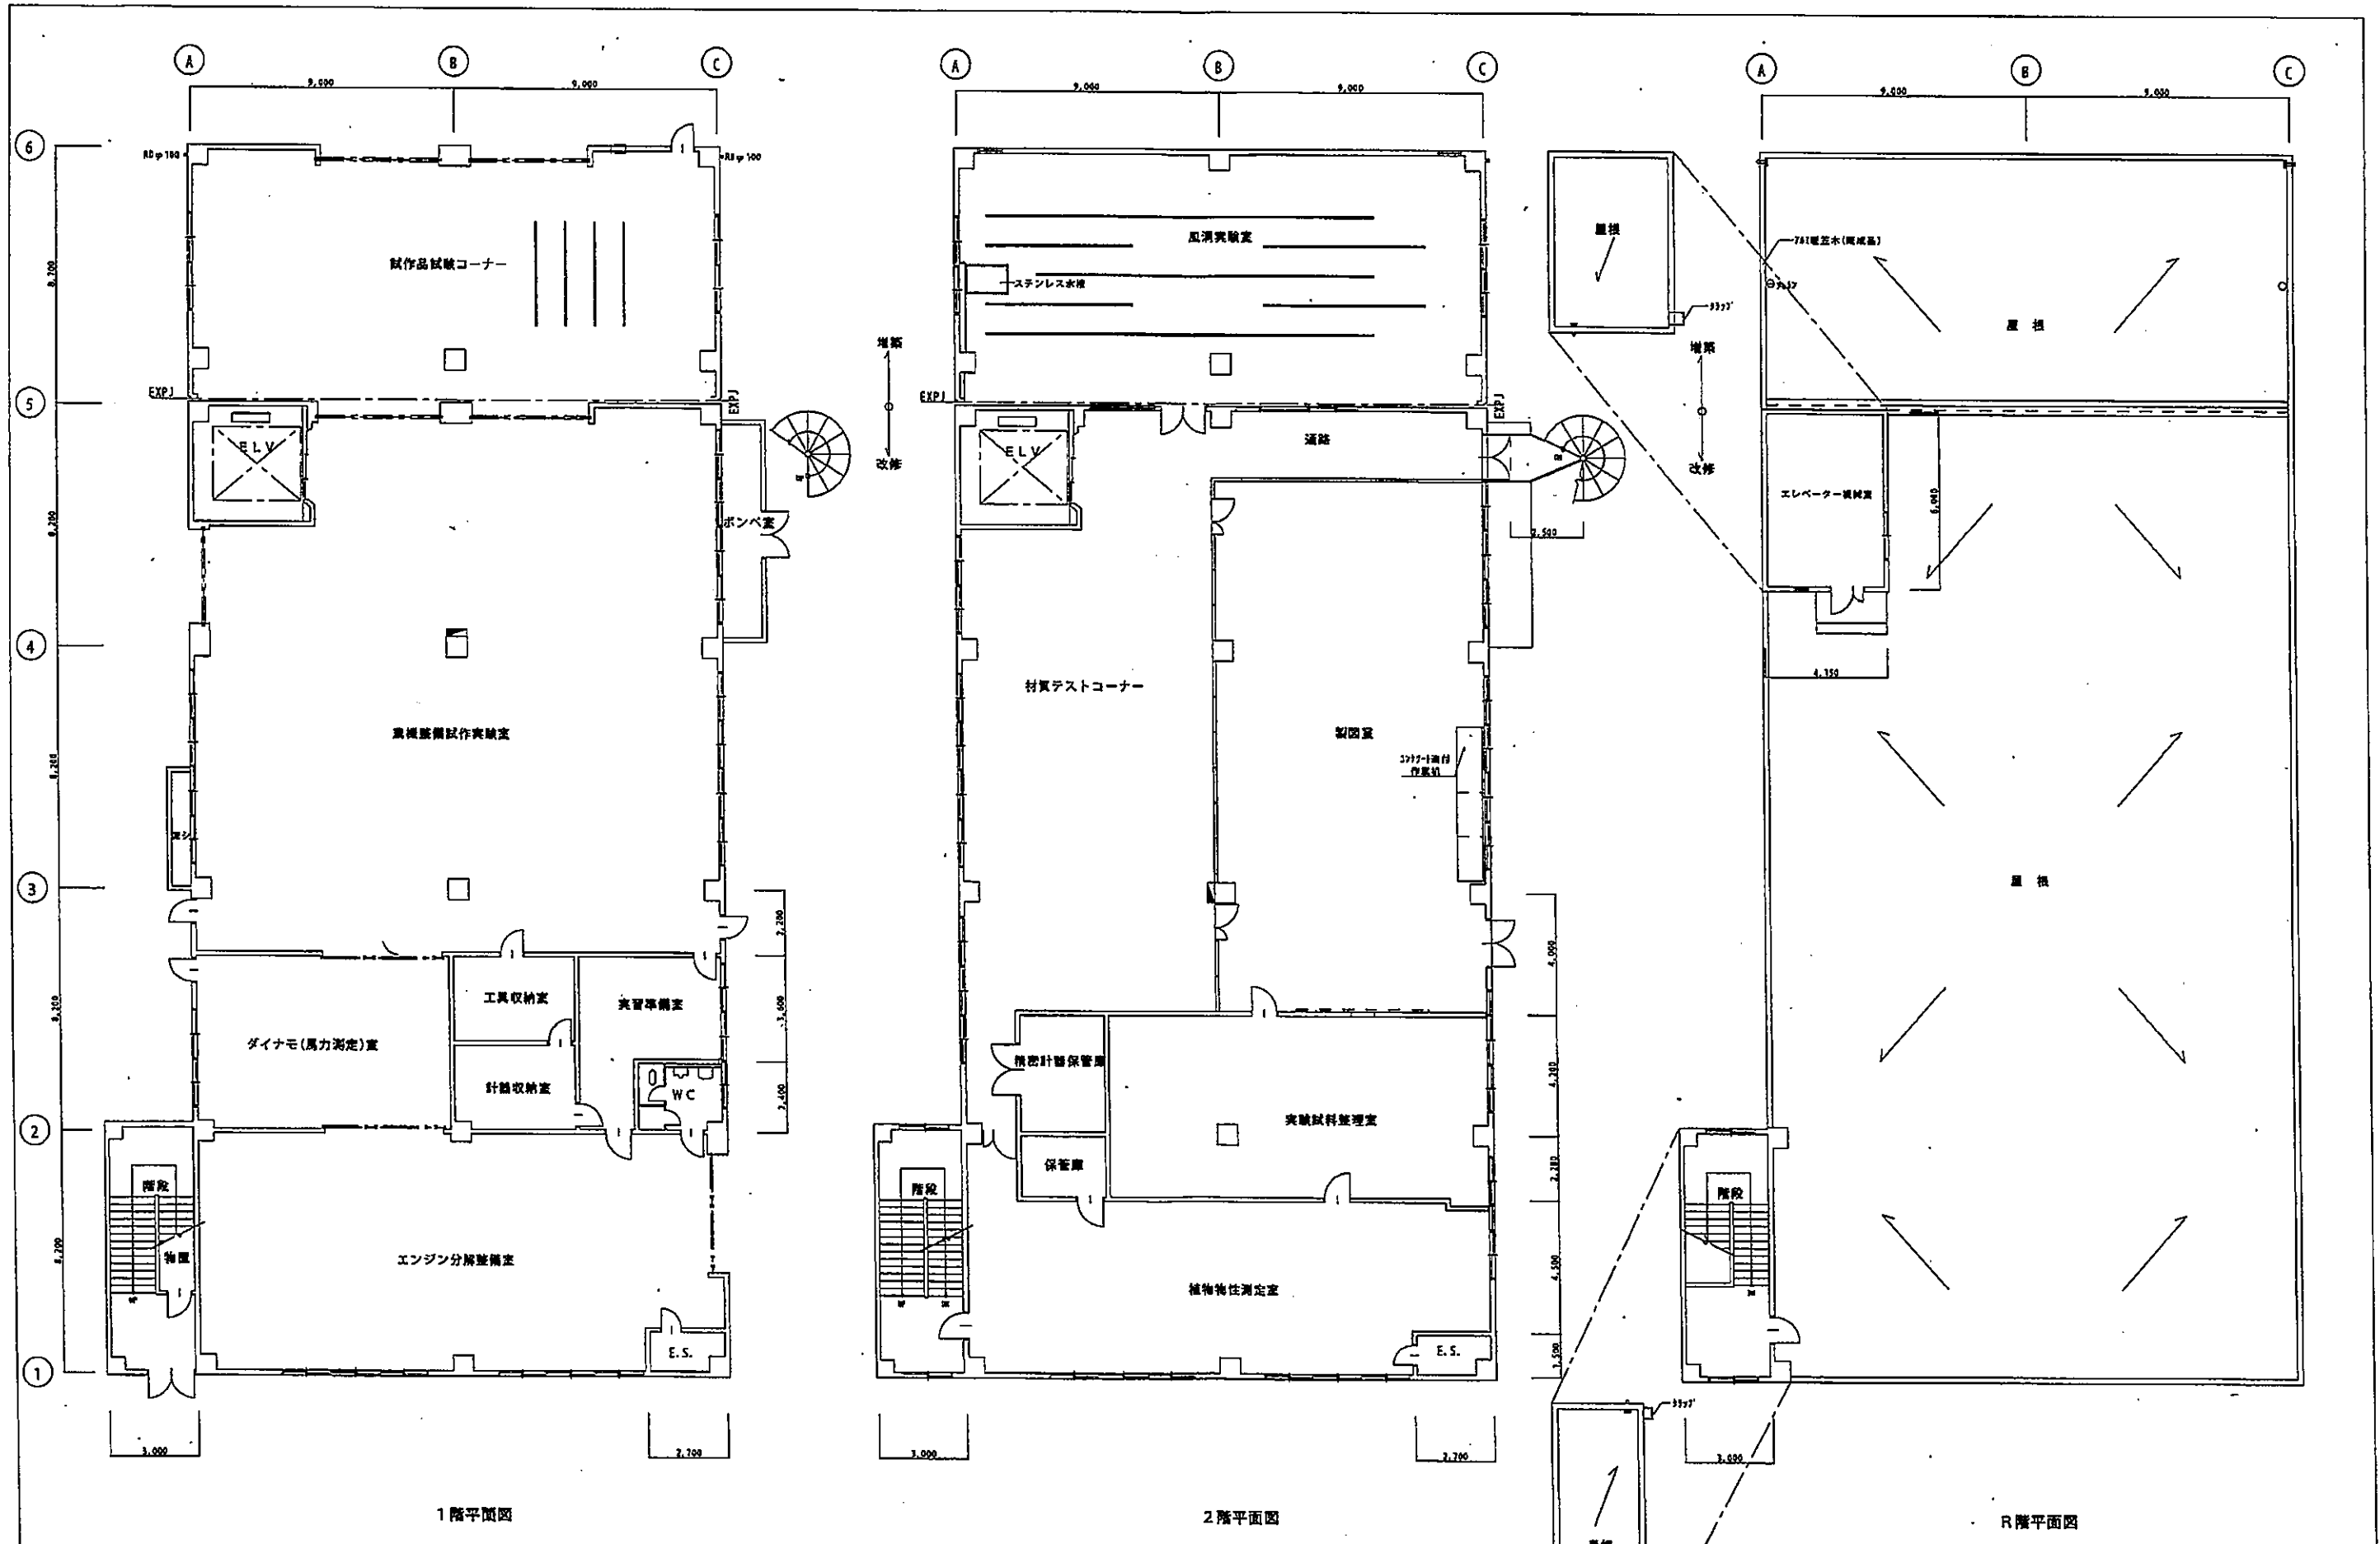


1階平面図

2階平面図


R階平面図

注: この図面を使用する場合は、現地調査の上利用者責任においてご使用ください。

| | | | |
|--------------------|-------------------|----------|------------|
| 図号/KEY | 実証実験センター (既存建築増築) | | |
| ファイル名/FILE | 1104-06 | 縮尺/SCALE | |
| 図面名称/DRAWING TITLE | 平面図 | 縮尺/SCALE | A1=1:100 |
| 図面番号/JOB NUMBER | | 日付/DATE | 03/5/17 |
| | | 確認/DRY | 換算/CHECKED |
| | | | 平-1 |

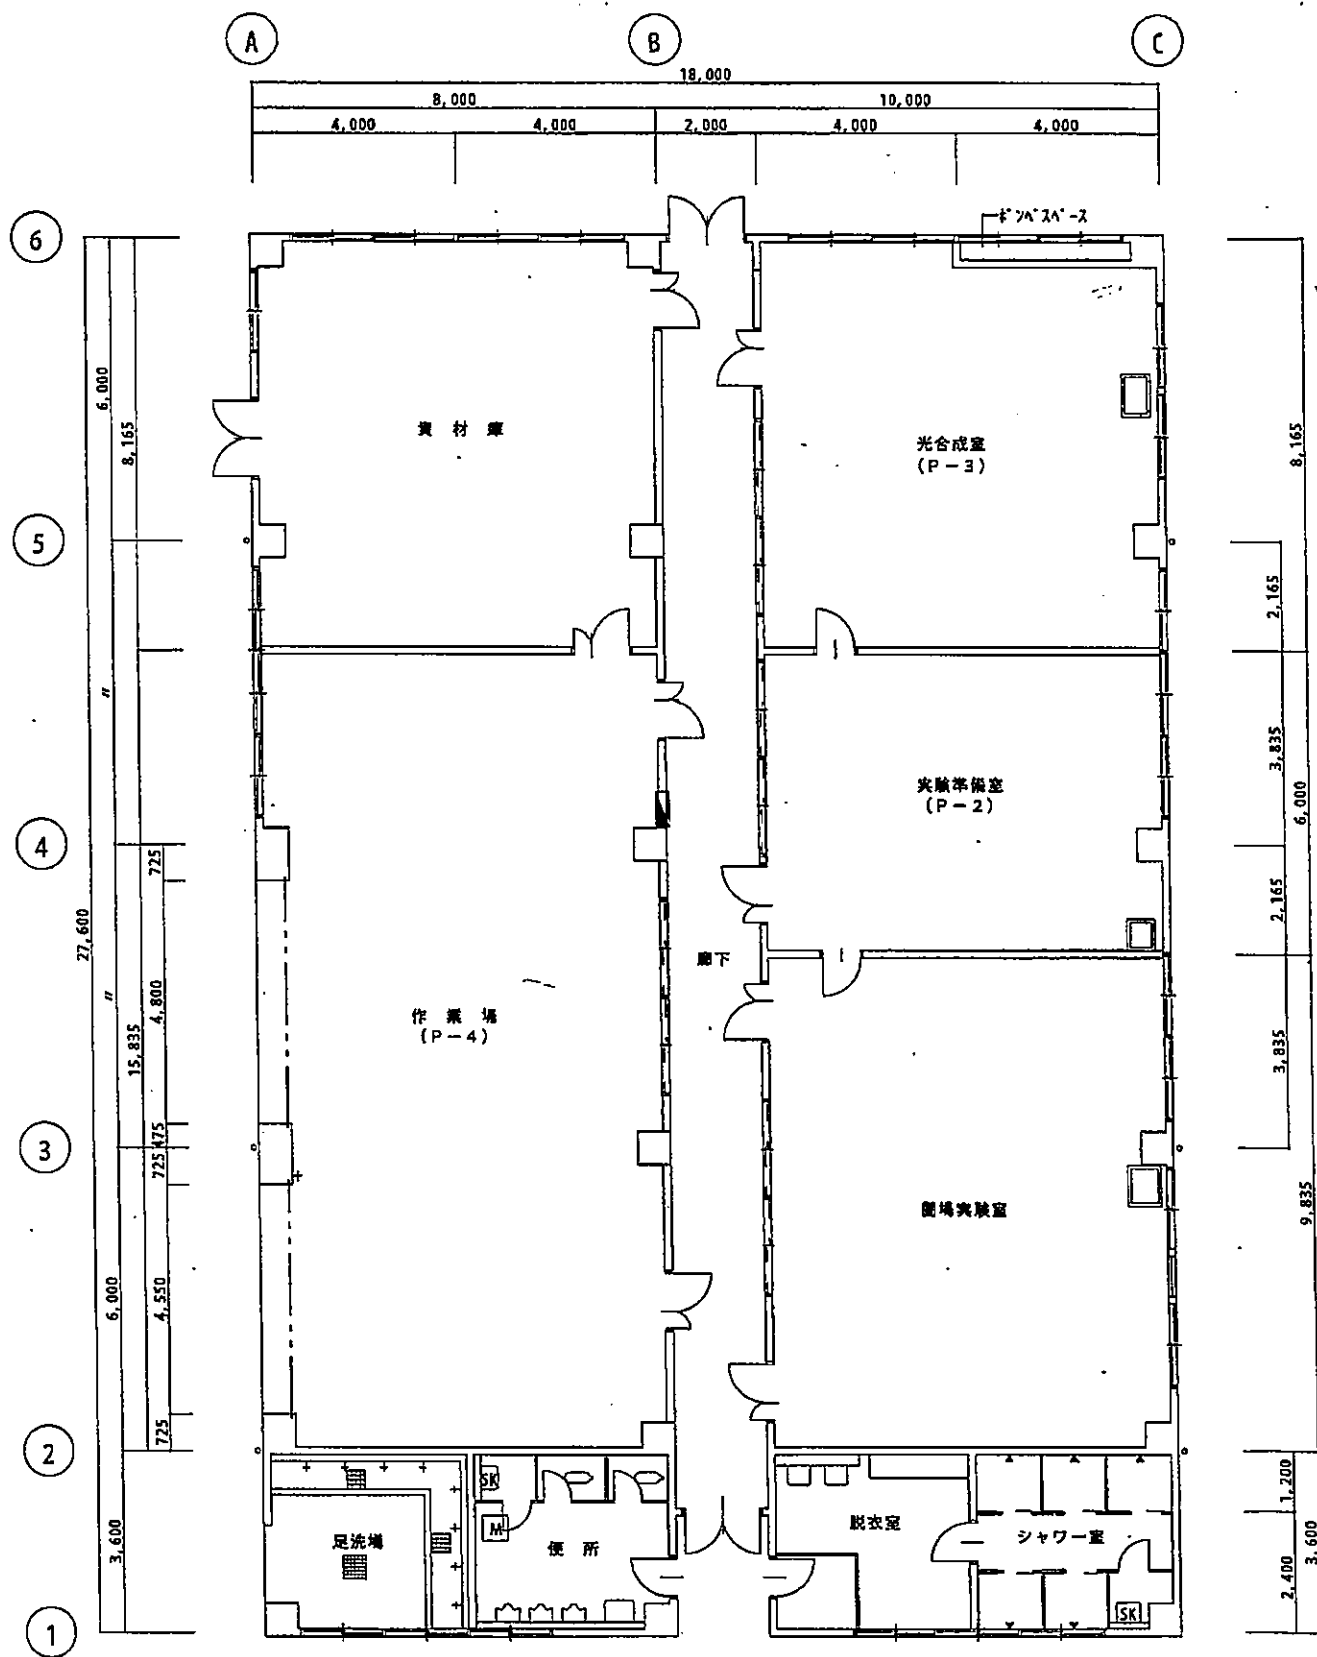

1階平面図 S=1:100

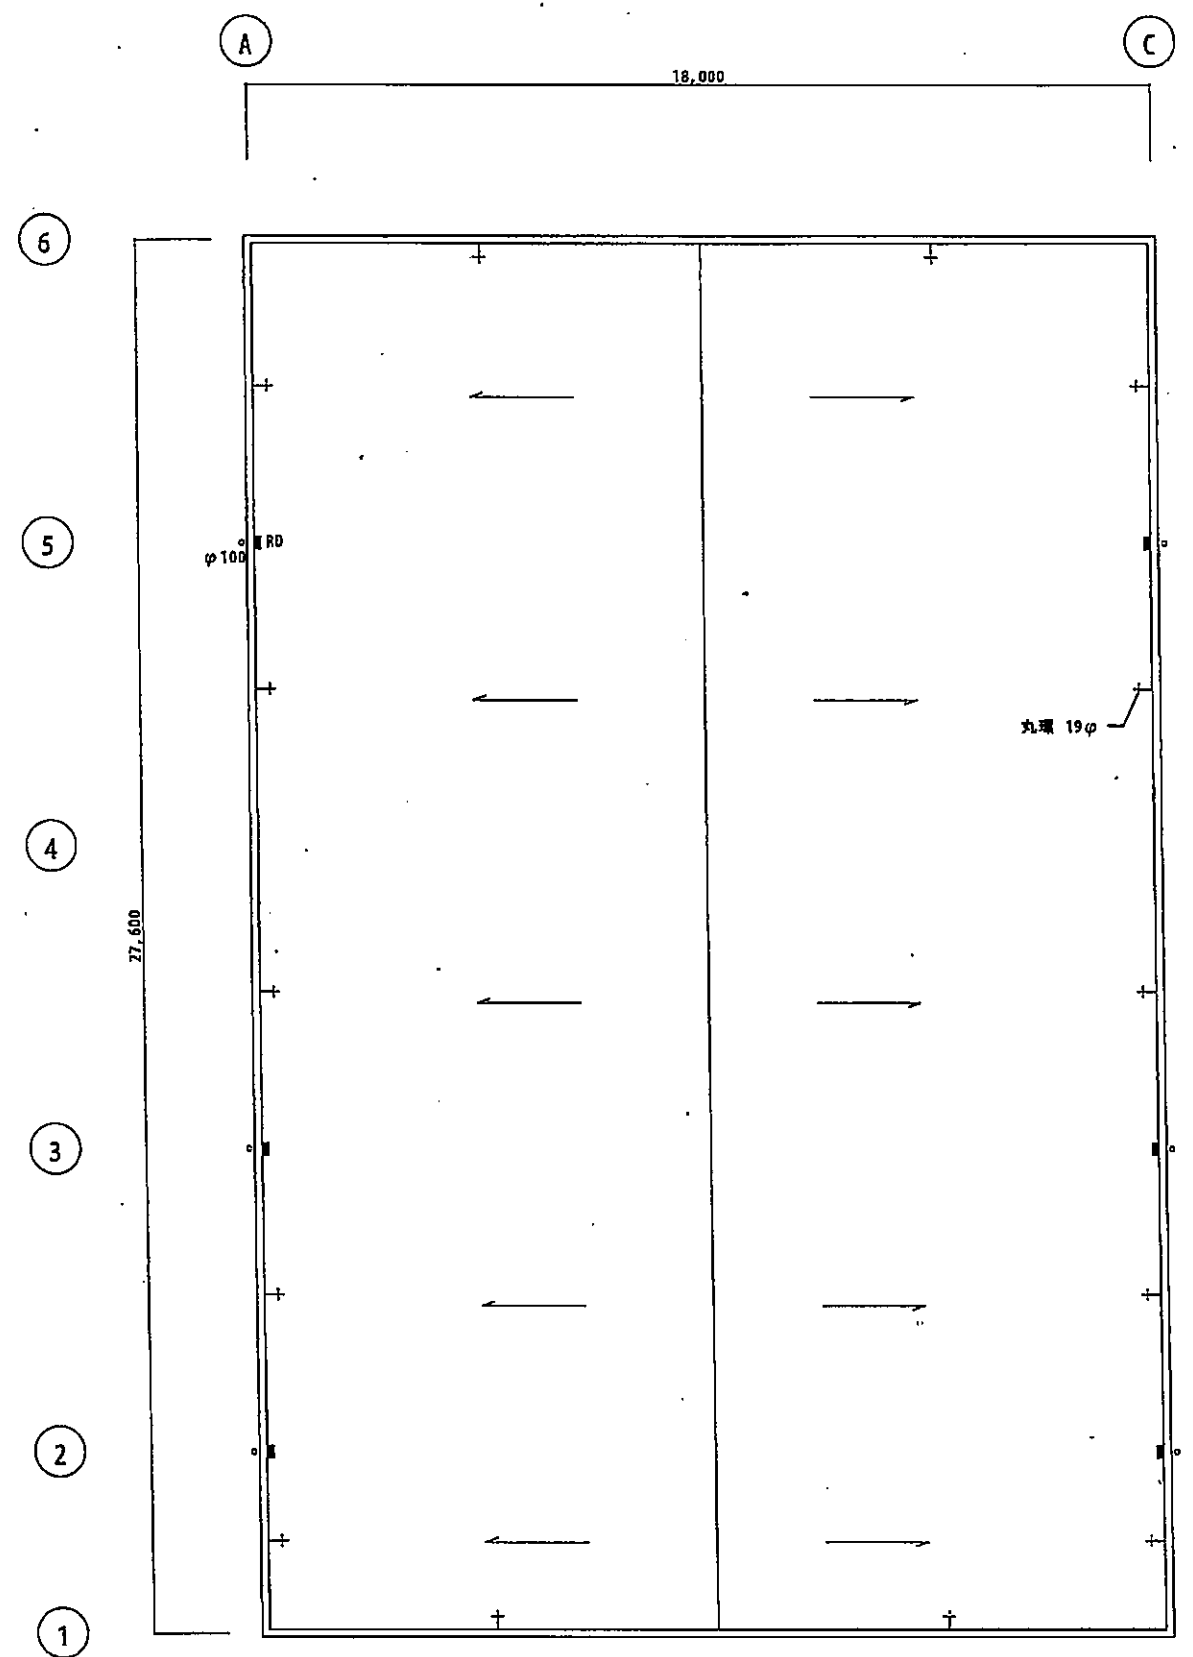


屋根伏図 S=1:100

| 日付/DATE | 修正/REVISION | 改訂/REV | 筑波国際センター (猫作業棟) | | |
|---------|-------------|--------|---------------------|----------|------------|
| | | | ファイルネーム/FILE | 1104-08 | |
| | | | 図名/DRAWING TITLE | 縮尺/SCALE | 図面番号 |
| | | | 平面図 | A2=1:100 | 平-1 |
| | | | 製図番号/DRAWING NUMBER | 日付/DATE | |
| | | | | '03/5/27 | 検閲/CHECKED |

注: この図面を使用する場合は、現地調査の上利用者責任においてご使用ください。


倉庫棟

平面図 S=1:100

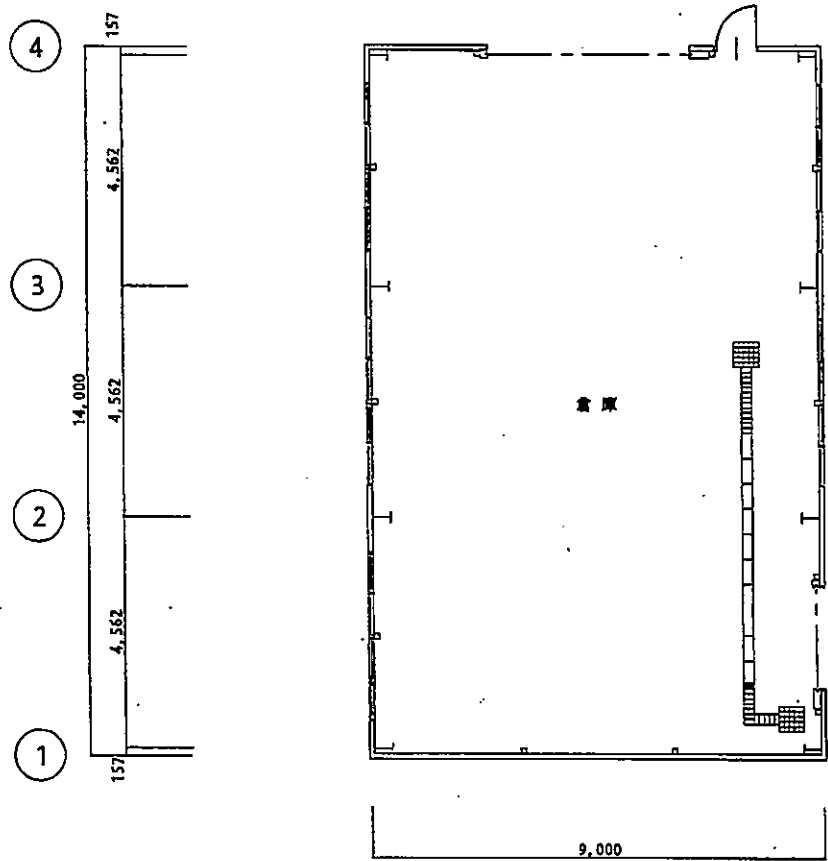


農機具棟


平面図 S=1:100

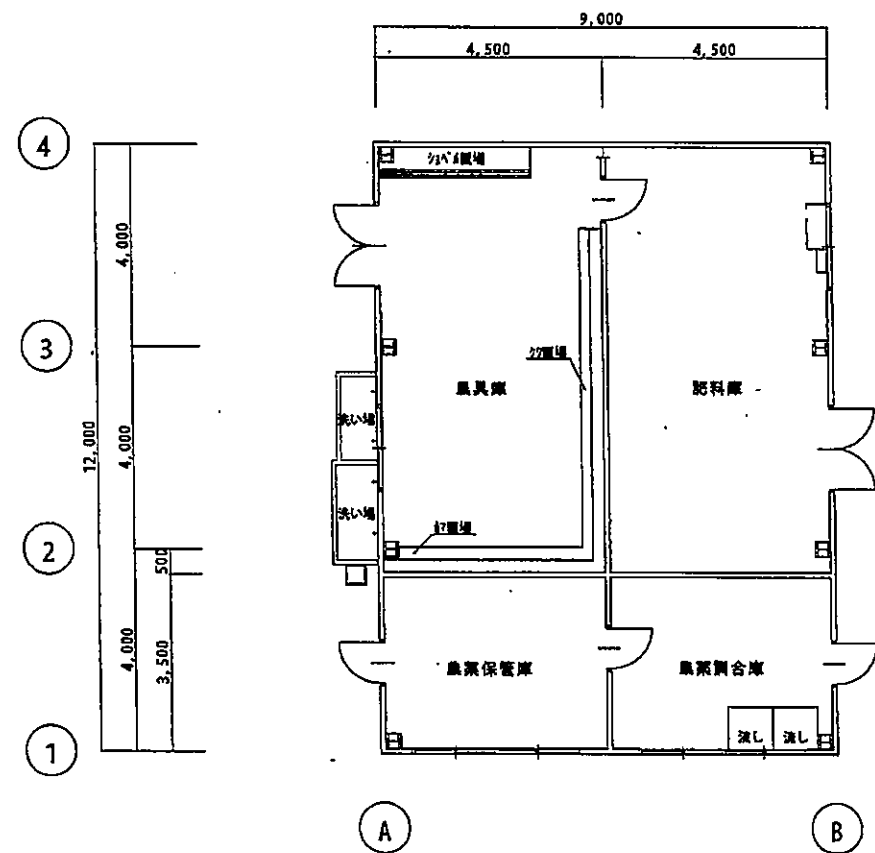


屋根伏図 S=1:100

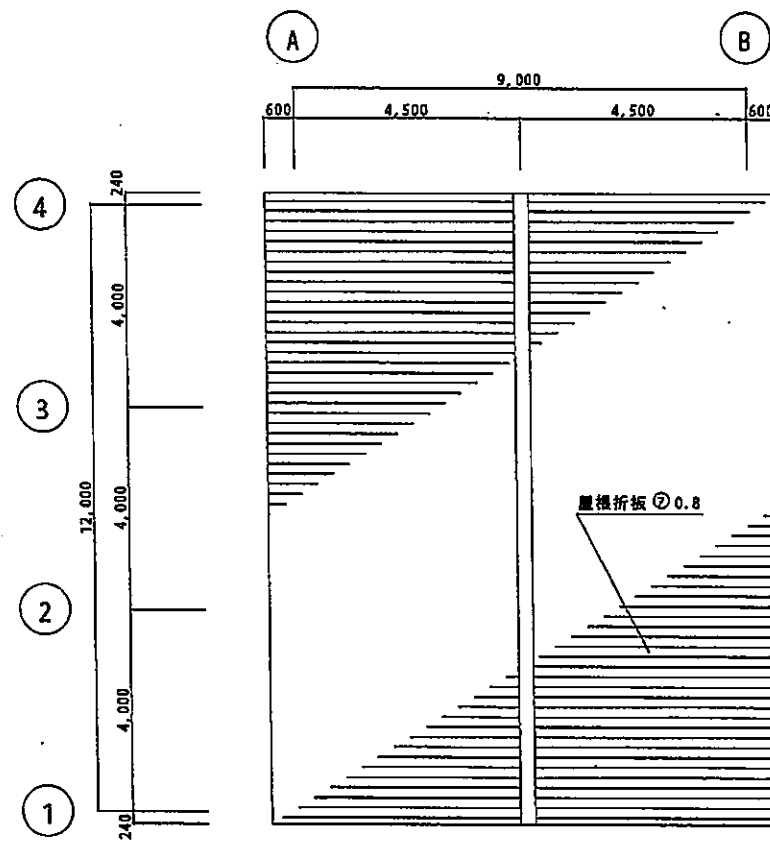

| | | | | | | | |
|--|--|---------|----------|--------|--|---------|-------------------|
| | | 日付/DATE | 修正/AMEND | 改訂/REV | 筑波国際センター (農機具棟・倉庫棟) | | |
| | | | | | ファイル名/FILE 1104-09.-10 | | |
| | | | | | 図名/DRAWING TITLE 平面図・屋根伏図 | | 縮尺/SCALE A2=1:100 |
| | | | | | 図番/NO. 平-1 | 製図/DRAW | 検査/CHECKED |
| | | | | | 注: この図面を使用する場合は、現地調査の上利用者の責任においてご使用ください。 | | |

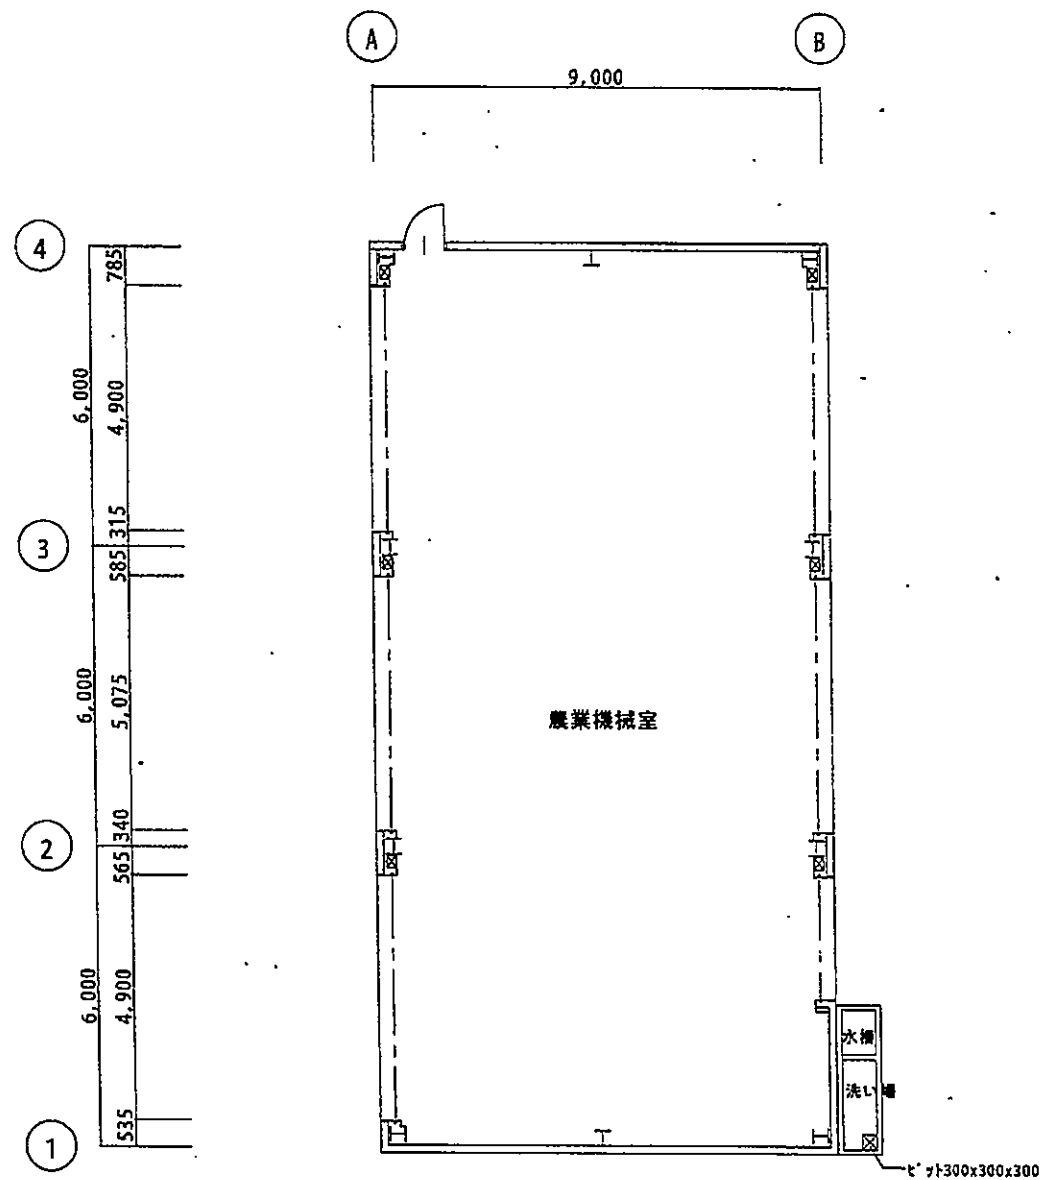


1階平面図 S=1:100

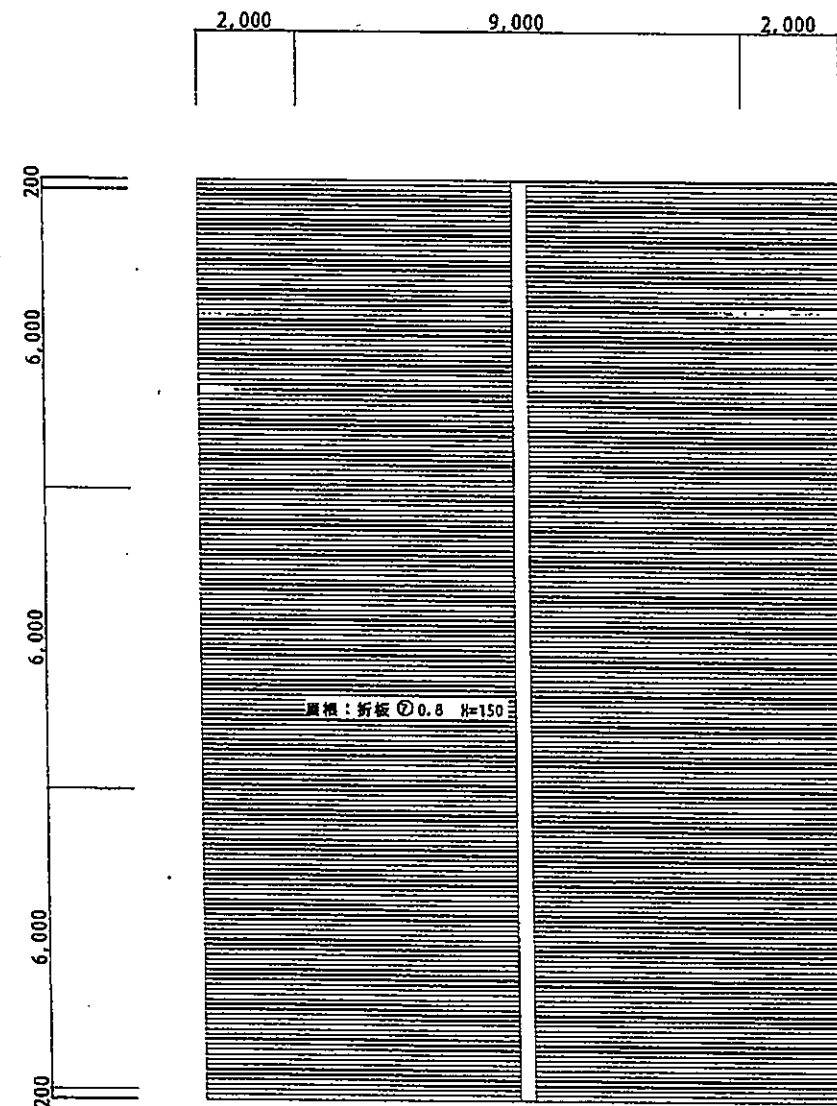


屋根伏図 S=1:100

| | | 日付/DATE | 修正/MODIFY | 改訂/REV | 筑波国際センター (農業機械庫) | | | |
|--|--|---|-----------|--------|----------------------|----------|------------|-----|
| | | | | | ファイルネーム/FILE 1104-11 | | | |
| | | | | | 図面名称/DRAWING TITLE | 縮尺/SCALE | 図面番号 | |
| | | | | | 平面図 | A2=1:100 | | |
| | | | | | 製図者/JOB NUMBER | 日付/DATE | 製図/DRAWN | |
| | | | | | | '03/5/27 | 検閲/CHECKED | |
| | | 注：この図面を使用する場合は、現地調査の上利用者の責任においてご使用ください。 | | | | | | 平-1 |

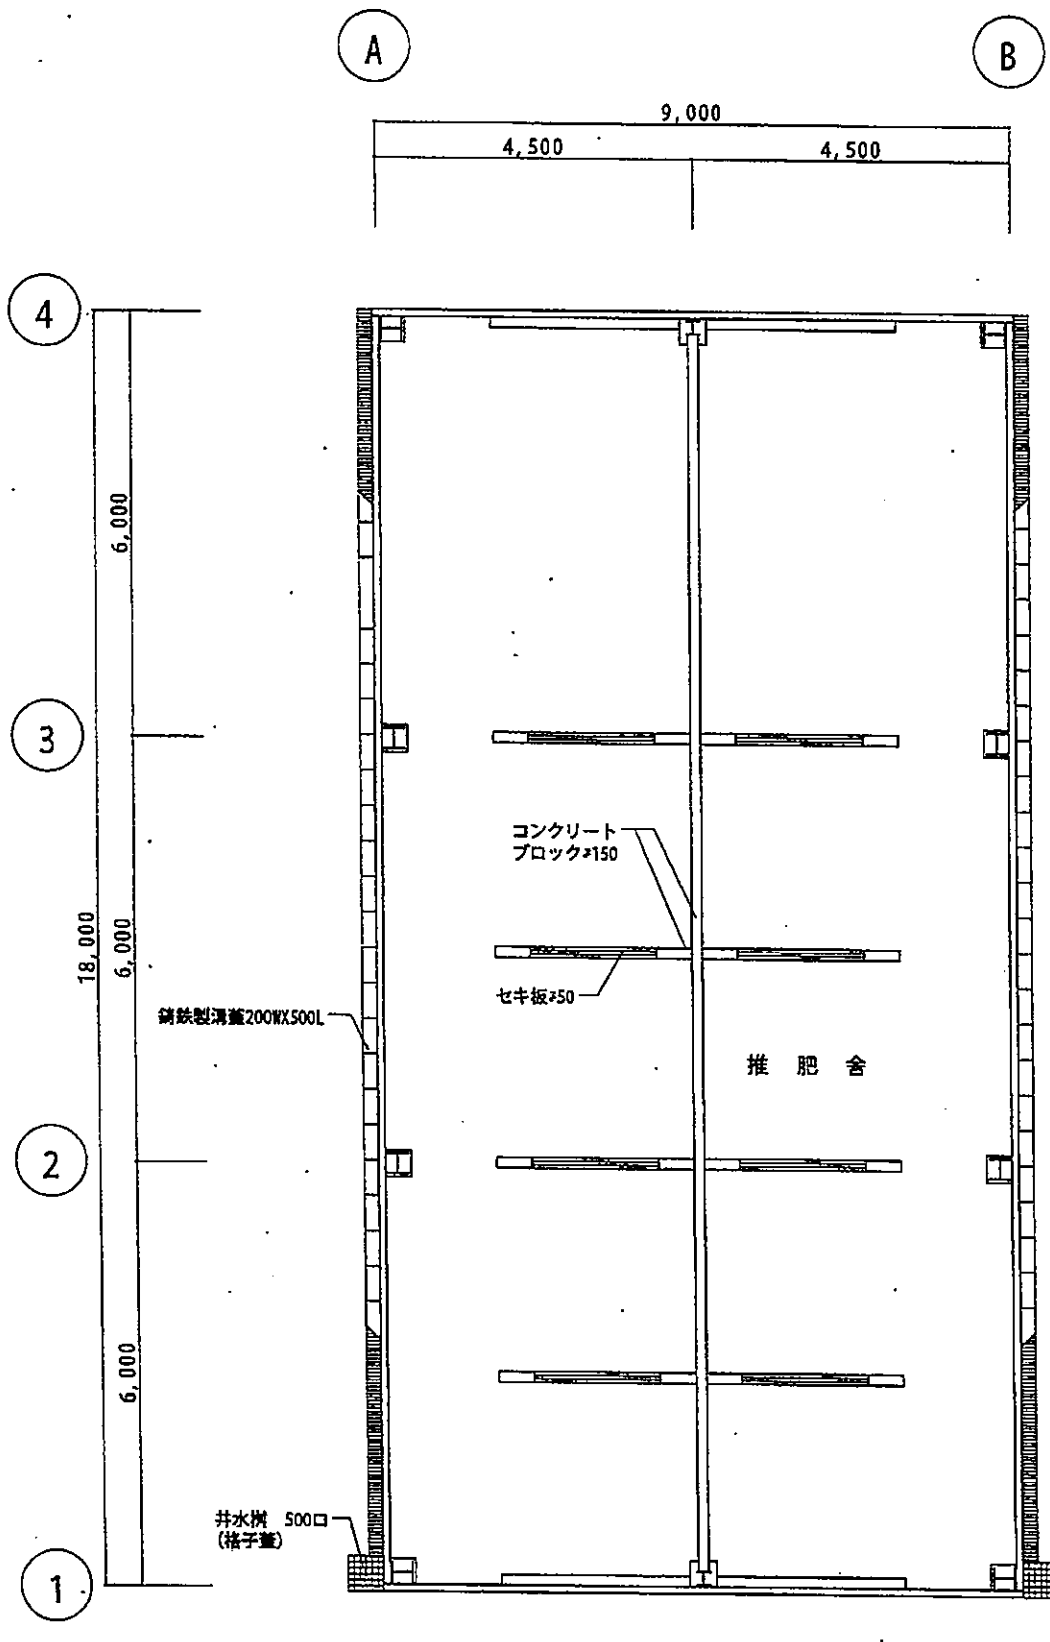


1階平面図 S=1:100

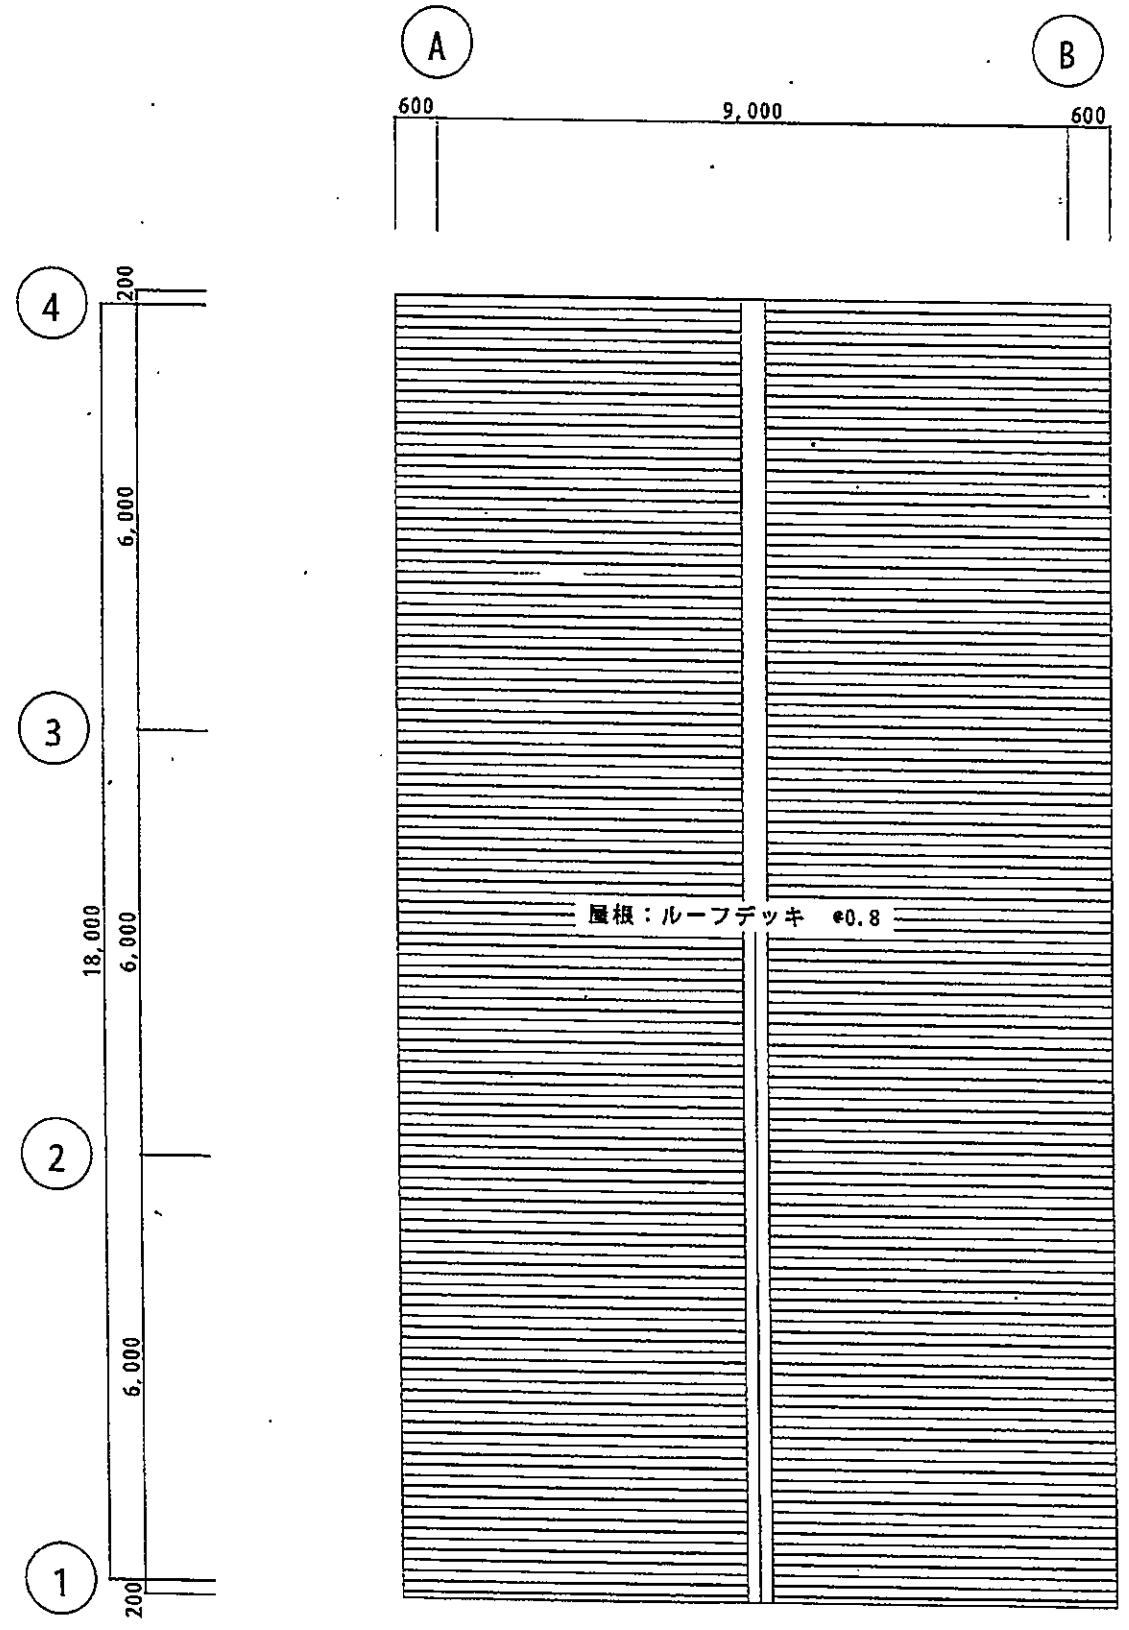


屋根伏図 S=1:100

| 日付/DATE | 修正/AMENDMENT | 改訂/REV | 筑波国際センター (堆肥舎棟) | |
|---------|--------------|--------|--------------------|------------|
| | | | ファイルネーム/FILE | 1104-12 |
| | | | 図面名称/DRAWING TITLE | 平面図 |
| | | | 製図番号/JOB NUMBER | 03/5/27 |
| | | | 縮尺/SCALE | A3=1:100 |
| | | | 製図/DRAW | 検閲/CHECKED |
| | | | 図面番号 | 平-1 |


注：この図面を使用する場合は、現地調査の上利用者の責任においてご使用ください。

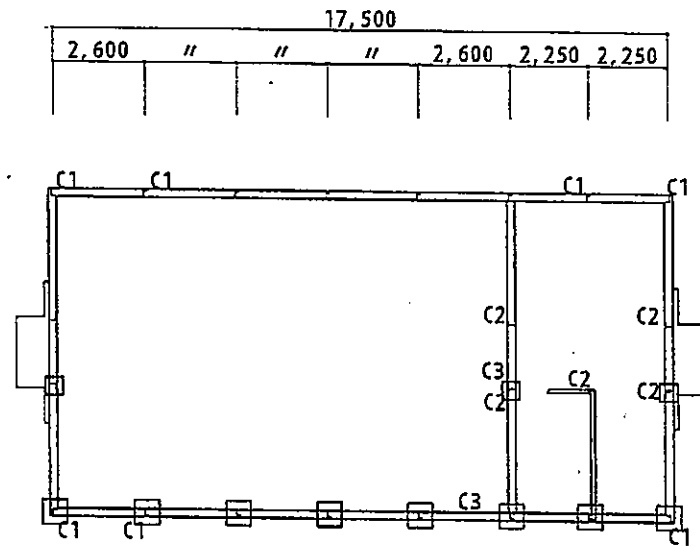


基礎伏図

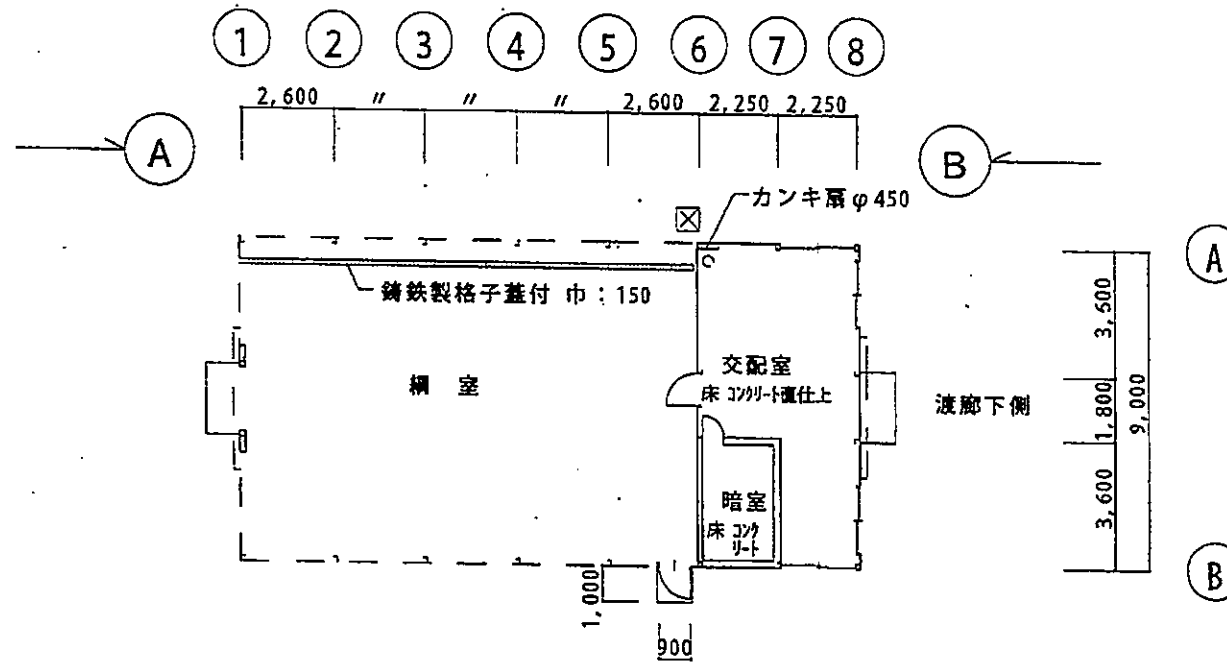


平面図 S=1/200

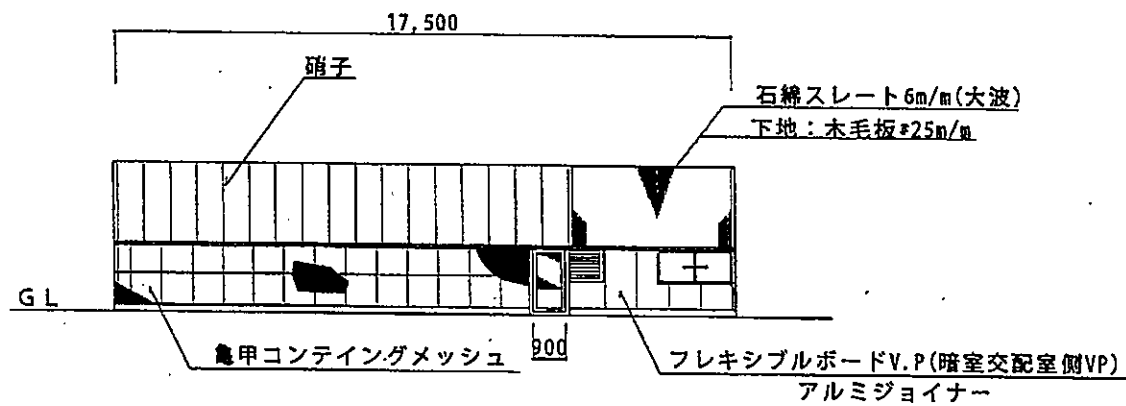

側面図 S=1/200

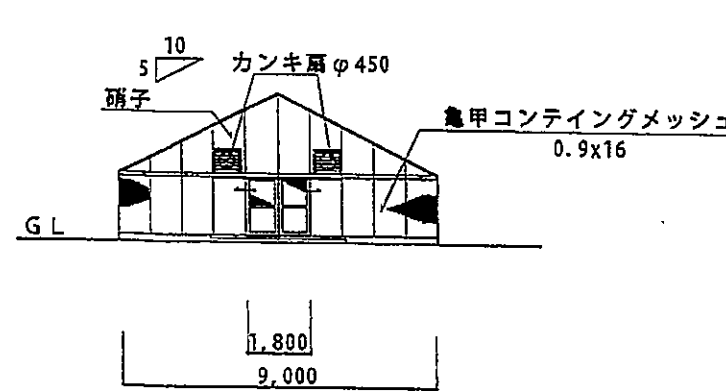


側面図

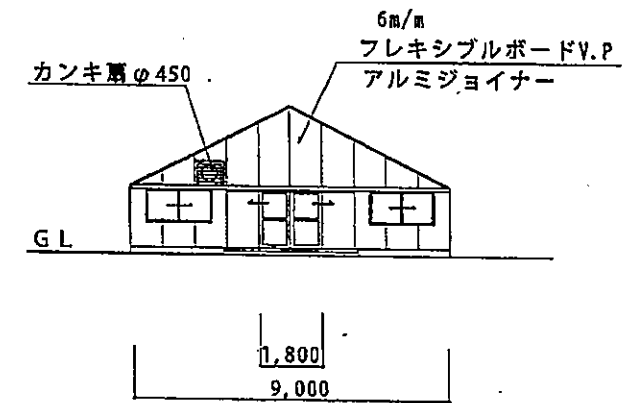


側面図


| 日付/DATE | 修正/AMENDMENT | 改訂/REV | 筑波国際センター (網室(1)) | | |
|---|--------------|--------|--------------------|----------|------------|
| | | | ファイルネーム/FILE | 1104-13 | |
| | | | 図面名称/DRAWING TITLE | 平面図・立面図 | 縮尺/SCALE |
| | | | | | A3=1:200 |
| | | | 整理番号/JOB NUMBER | 日付/DATE | 製図/DRAW |
| | | | | '03/5/27 | 検閲/CHECKED |
| 注:この図面を使用する場合は、現地調査の上利用者の責任においてご使用ください。 | | | | | 西図番号 |
| | | | | | 平・立-1 |

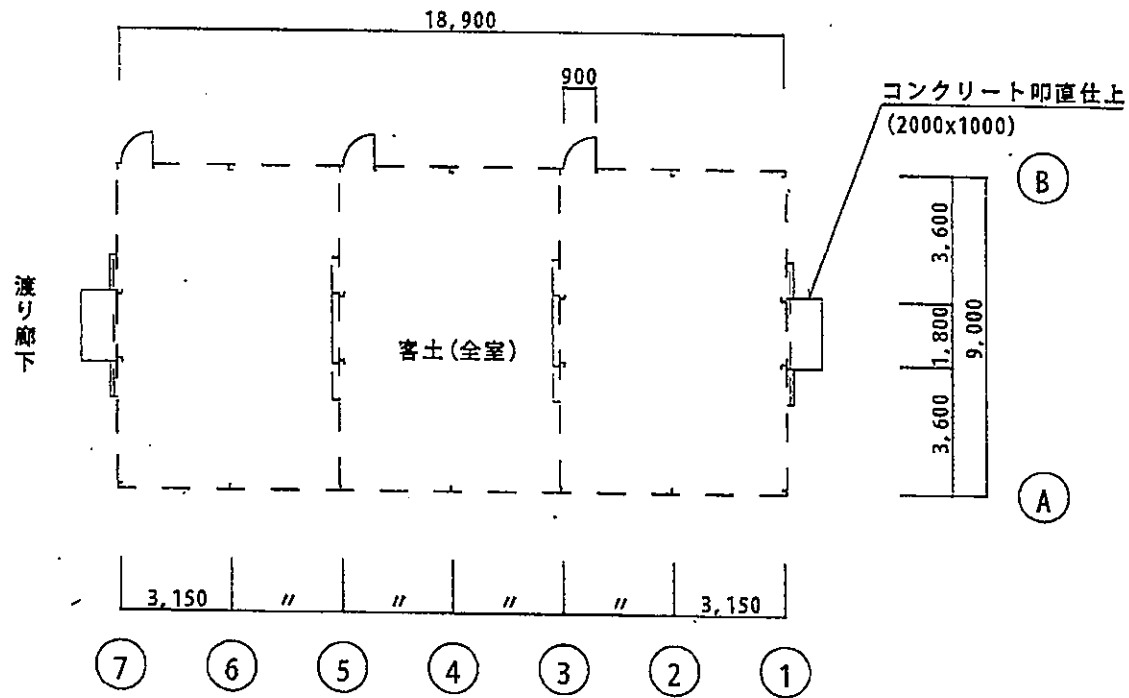


平面図

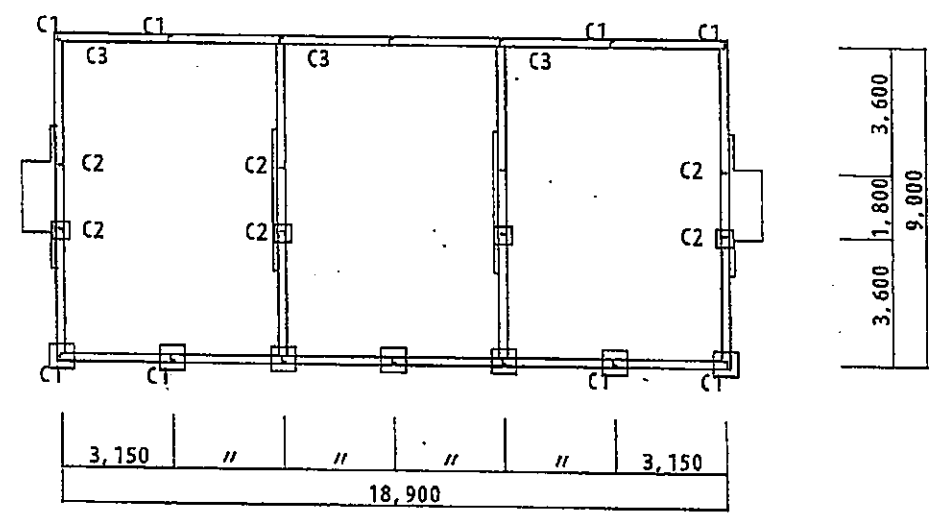

基礎伏図

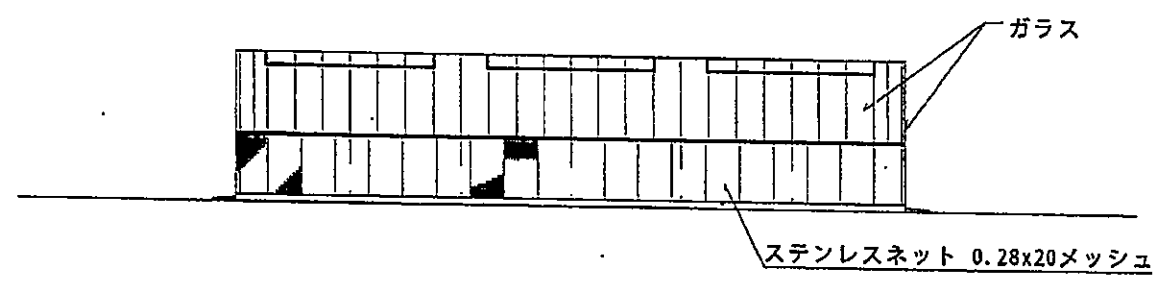


側面図

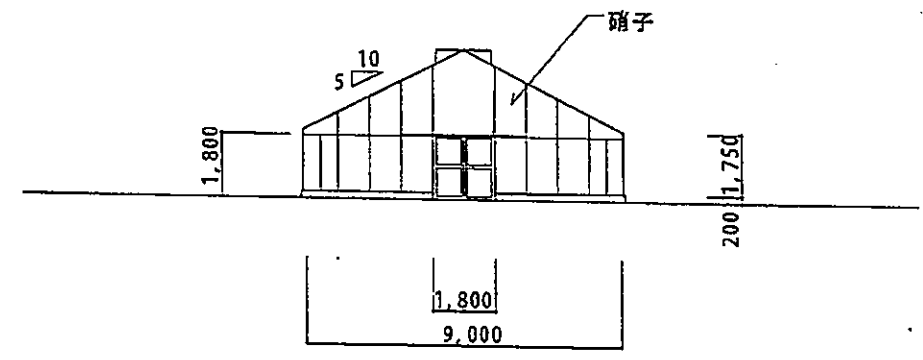


側面図

| 日付/DATE | 修正/AMENDMENT | 改訂/REV | 図面番号 | |
|--|--------------|--------|-------|--|
| | | | 平・立-1 | |
| 筑波国際センター (網室(2)) ファイルネーム/FILE 1104-13 図面名称/DRAWING TITLE 平面図・立面図 縮尺/SCALE A3=1:200 製図/DATE '03/5/27 製図/DRAWN 検閲/CHECKED | | | | |


注：この図面を使用する場合は、現地調査の上利用者の責任においてご使用ください。

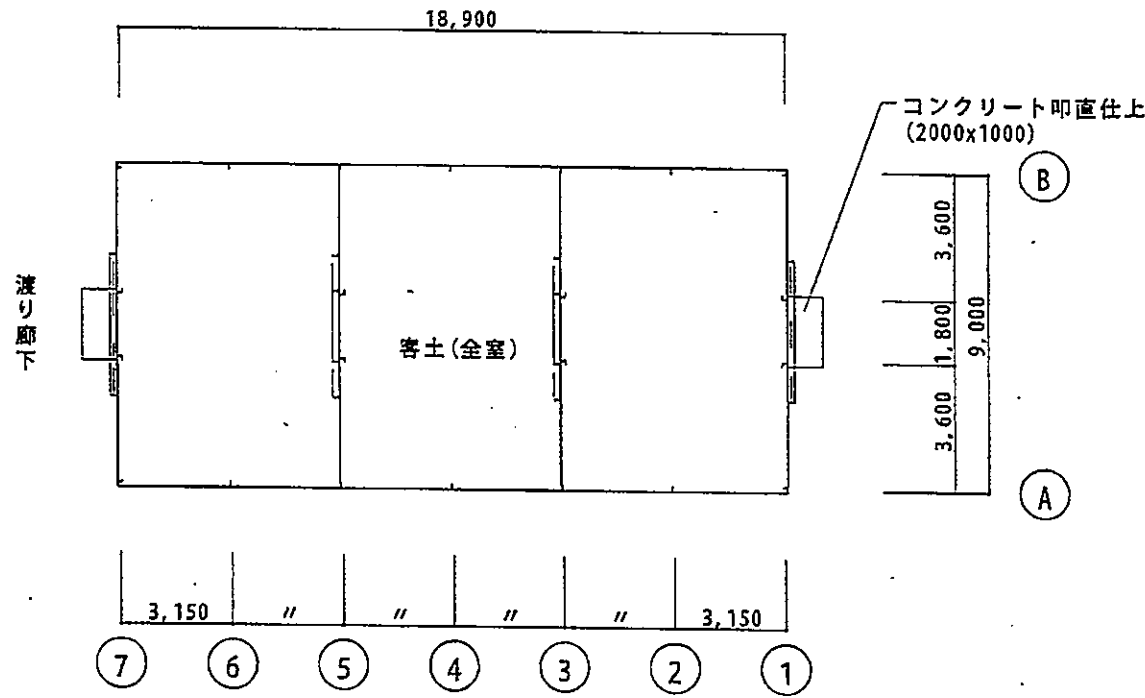


平面図

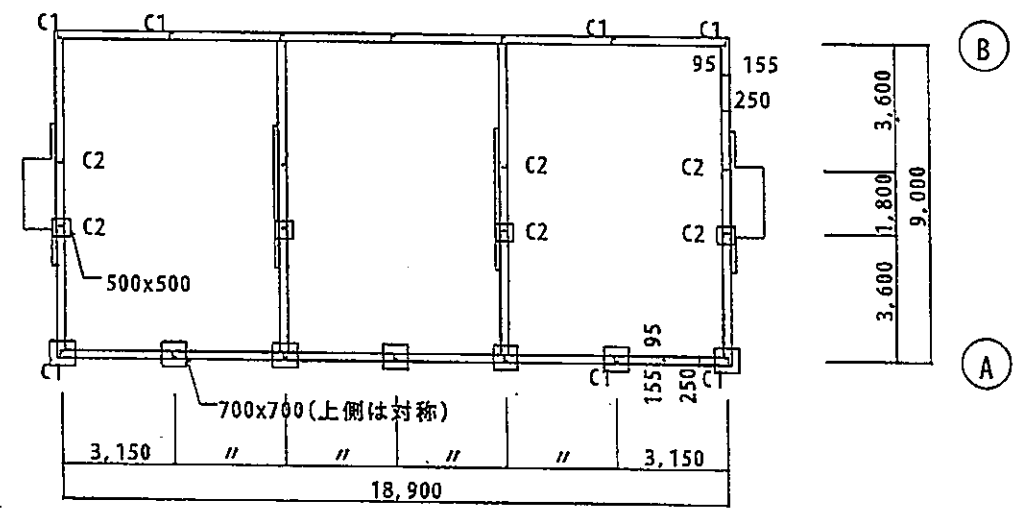

基礎伏図

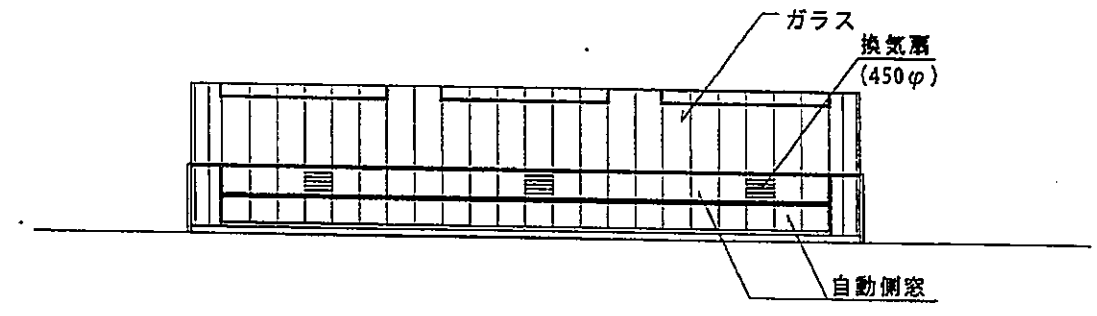


側面図

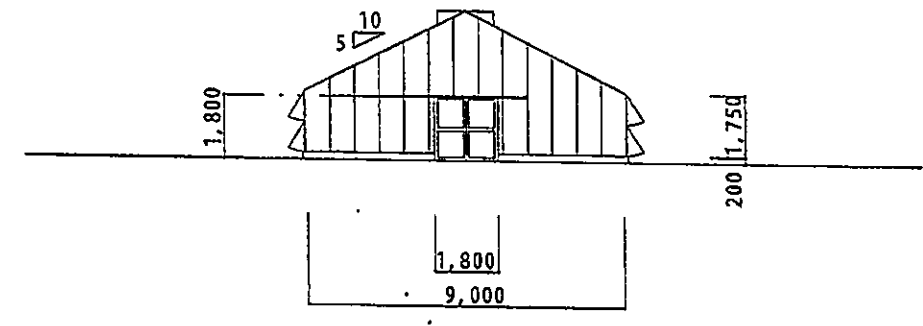


側面図


| | | | | | | | | | | |
|--|--|--|--|--|---------|--------------|--------|----------------------------|--|-------------------|
| | | | | | 日付/DATE | 修正/AMENDMENT | 改訂/REV | 筑波国際センター (育苗温室) | | |
| | | | | | | | | ファイルネーム/FILE 1104-13 | | |
| | | | | | | | | 図面名称/DRAWING TITLE 平面図・立面図 | | 縮尺/SCALE A3=1:200 |
| | | | | | | | | 製図/DRAW | | 校閲/CHECKED |
| | | | | | | | | 製図番号/JOB NUMBER | | 日付/DATE '03/5/27 |
| | | | | | | | | | | 図面番号 平・立-1 |
| 注: この図面を使用する場合は、現地調査の上利用者の責任においてご使用ください。 | | | | | | | | | | |

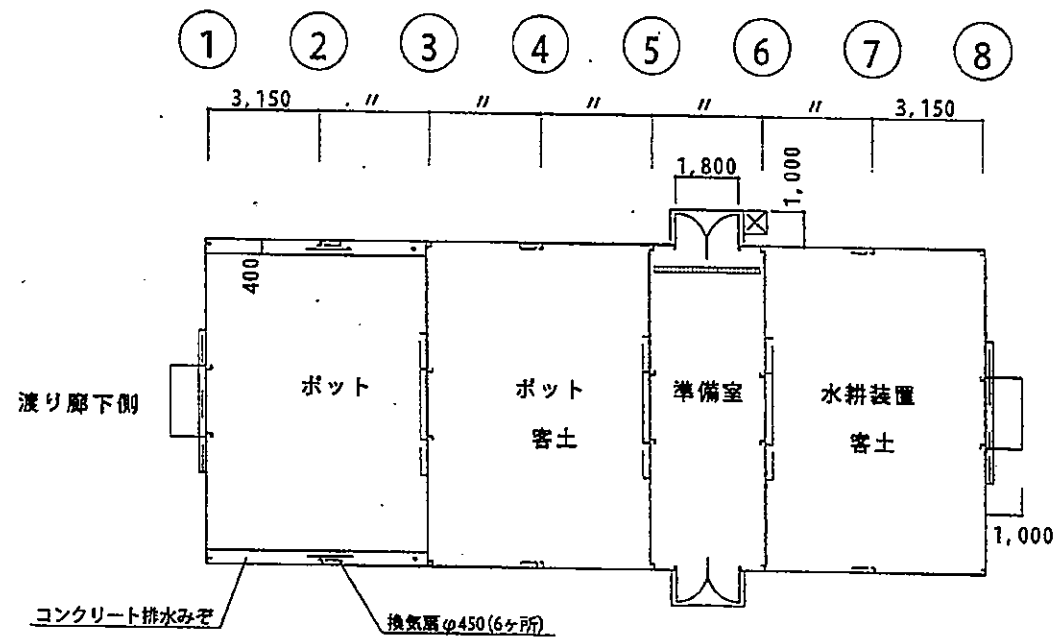


平面図 S=1/200

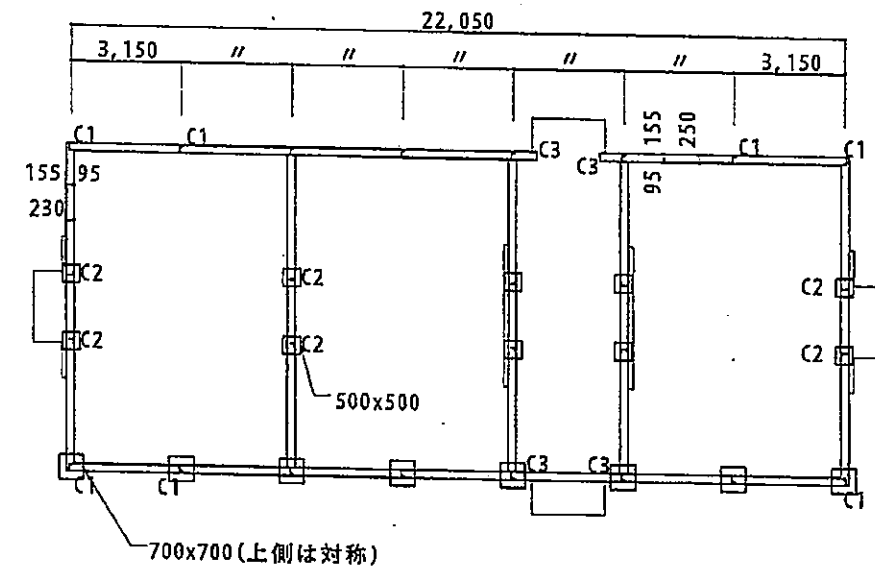

基礎伏図 S=1/200

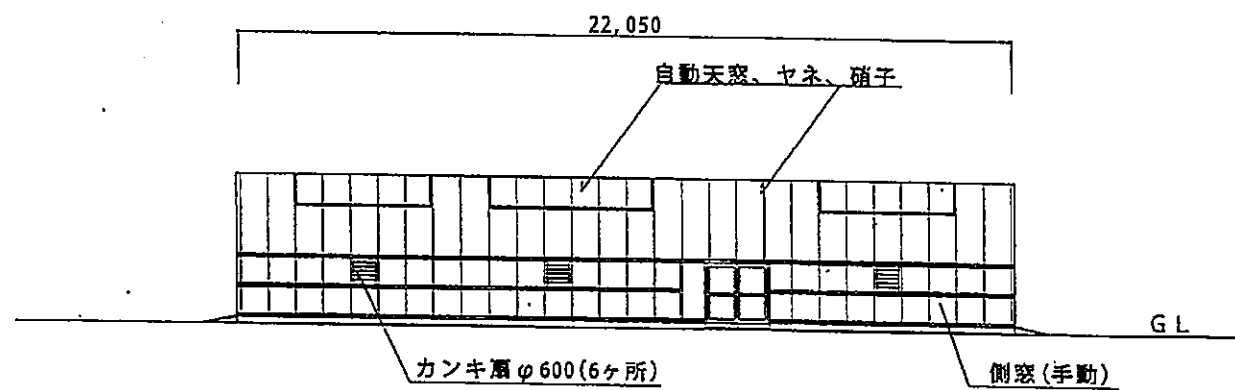


側面図 S=1/200

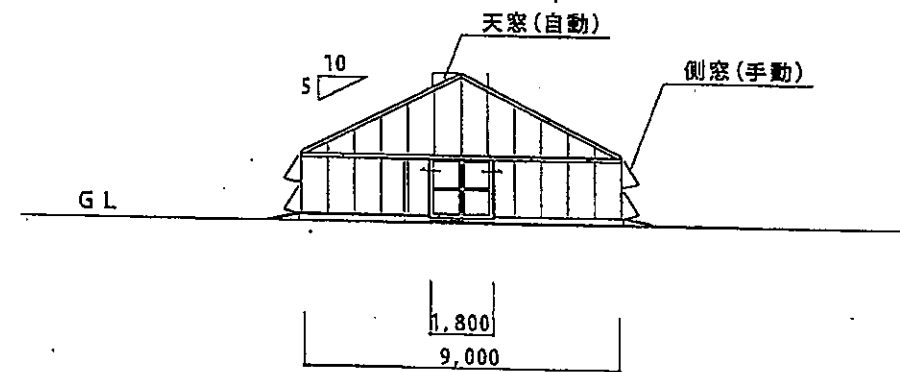


側面図 S=1/200

| 日付/DATE | 修正/AMENDMENT | 改訂/REV | 筑波国際センター (温室(1)) | | |
|--|--------------|--------|--------------------|----------|------------|
| | | | ファイルネーム/FILE | 1104-13 | |
| | | | 図面名称/DRAWING TITLE | 縮尺/SCALE | 図面番号 |
| | | | 平面図・立面図 | A3=1:200 | |
| | | | 整理番号/JOB NUMBER | 日付/DATE | 製図/DRAWN |
| | | | | '03/5/27 | 検査/CHECKED |
| 注: この図面を使用する場合は、現地調査の上利用者の責任においてご使用ください。 | | | | | 平・立-1 |


コンクリート叩直仕上
(2000x1000)

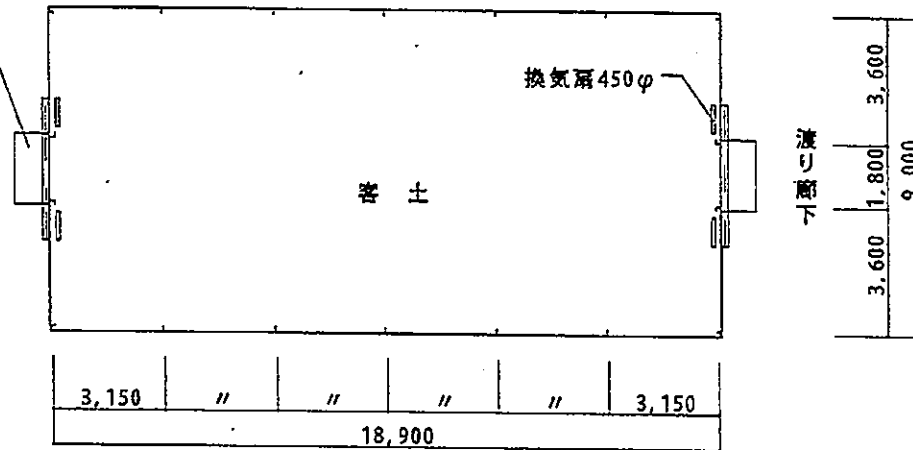


平面図

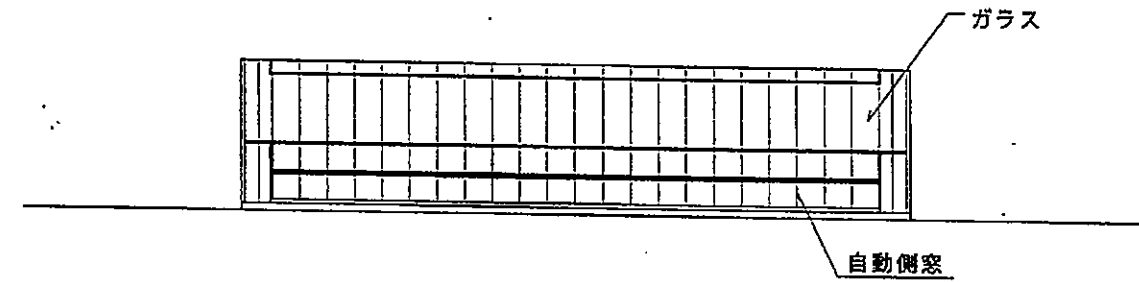

側面図

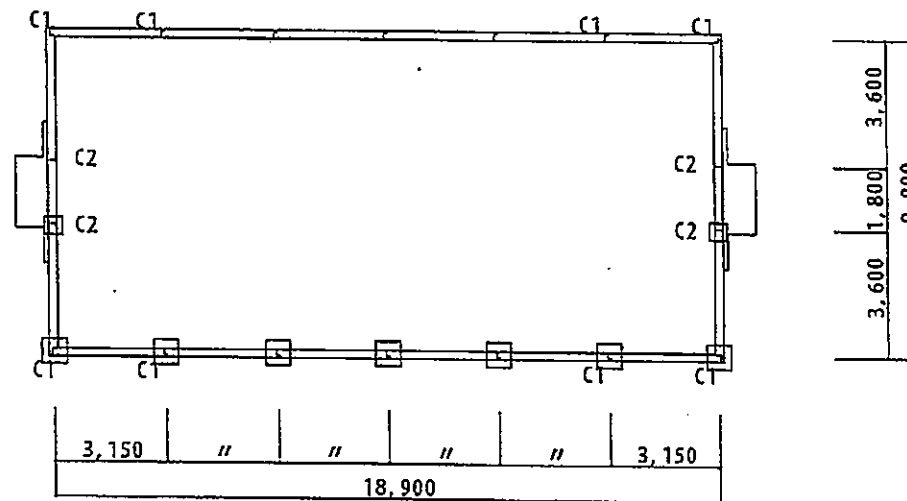

基礎伏図

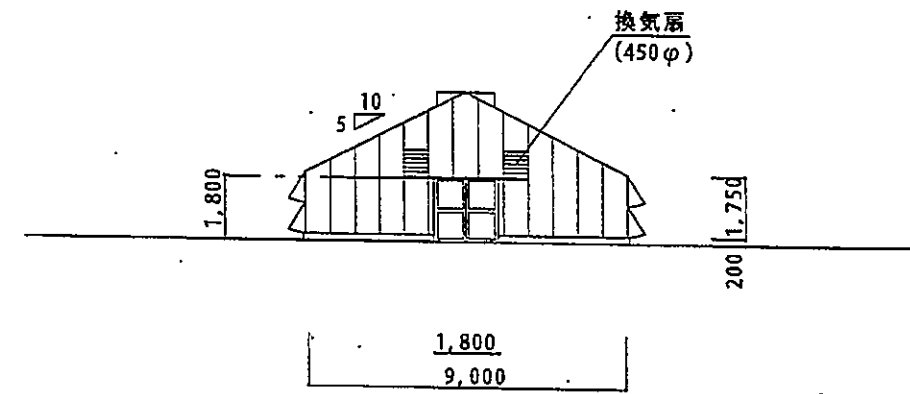

側面図

| | | | | | | | | | |
|--|--|--|--|---------|--------------|--------|----------------------------|--|-------------------|
| | | | | 日付/DATE | 修正/AMENDMENT | 改訂/REV | 筑波国際センター (温室(2)) | | |
| | | | | | | | ファイルネーム/FILE 1104-13 | | |
| | | | | | | | 図面名称/DRAWING TITLE 平面図・立面図 | | 縮尺/SCALE A2=1:200 |
| | | | | | | | 整理番号/JOB NUMBER | | 日付/DATE '03/5/27 |
| | | | | | | | 製図/DRAWN | | 検図/CHECKED |
| | | | | | | | | | 平・立-1 |

注: この図面を使用する場合は、現地調査の上利用者の責任においてご使用ください。