



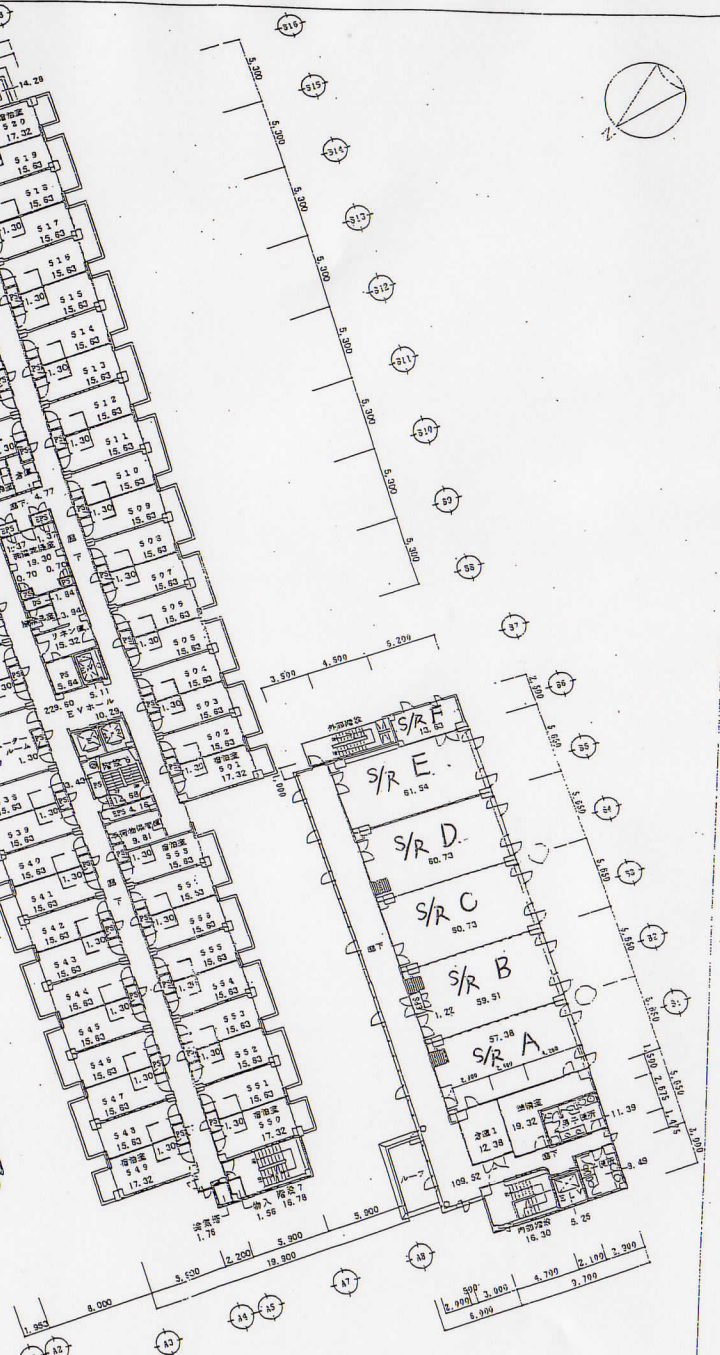
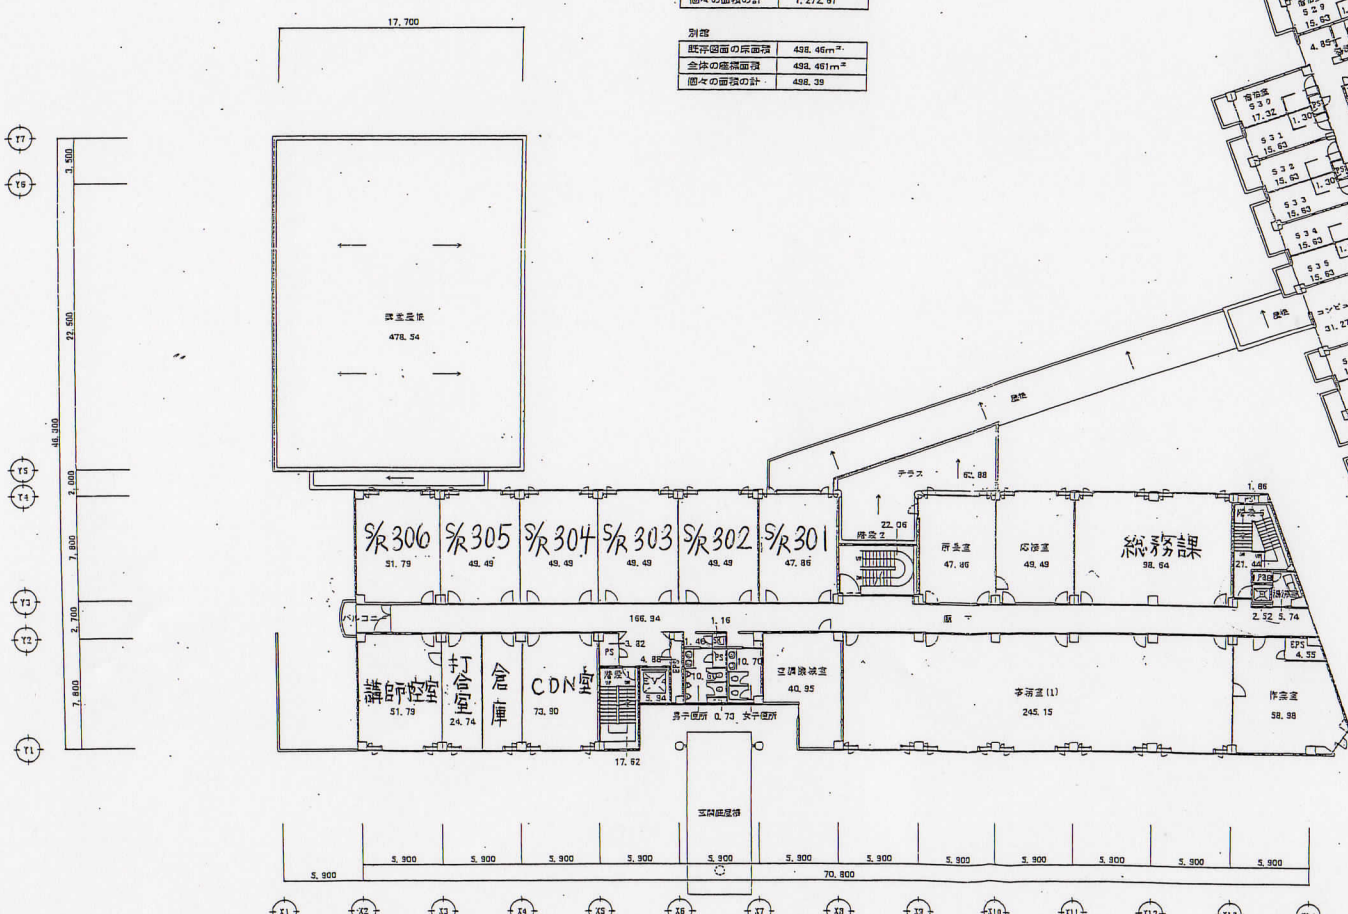
宿泊棟	
既存箇面の床面積	1,323.70m <sup>2</sup>
全体の総床面積	1,325.694m <sup>2</sup>
箇々の面積の計	1,324.95

管理研修棟	
既存箇面の床面積	1,272.77m <sup>2</sup>
全体の総床面積	1,272.782m <sup>2</sup>
箇々の面積の計	1,272.61

別館	
既存箇面の床面積	498.46m <sup>2</sup>
全体の総床面積	498.461m <sup>2</sup>
箇々の面積の計	498.39



S10/DATE		原簿/APPARENT		竣工/REY		東京国府庁舎センター	
						ファイル名/FILE 0104	
						図面名称/SEALING TITLE (既存箇所 3階)	
						管理研修棟3階、宿泊棟5階平面図	
						縮尺/SCALE A1=1:200	
						図面番号	
図面番号/NO NUMBER		S10/DATE		縮尺/SCALE		原簿/APPARENT	
		03/2/13		A1=1:200		原簿/APPARENT	
						図面番号	
						原簿/APPARENT	

注：この図面を使用する場合は、現地調査の上利用者の責任においてご使用ください。

