

日建設計
 確認 年 月 日

建築JV
 確認 年 月 日

訂正	01.09.01	01.09.01	01.09.01	01.09.01	01.09.01	01.09.01	01.09.01




MONE 株式会社 モネ
 OSAKA, TOKYO, SAPPORO, NAGOYA
 KYOTO, KOBE, HIROSHIMA, FUKUOKA

日付 00.12.25
 設計
 監図 吉田

工事名称 国際協力事業団
 兵庫インターナショナルセンター (仮称) 建築工事
 8・9F 車椅子対応トイレ平面図
 洗面カウンター取付詳細図

縮尺 1/20mm
 1/5mm

図面番号 16
 校閲番号

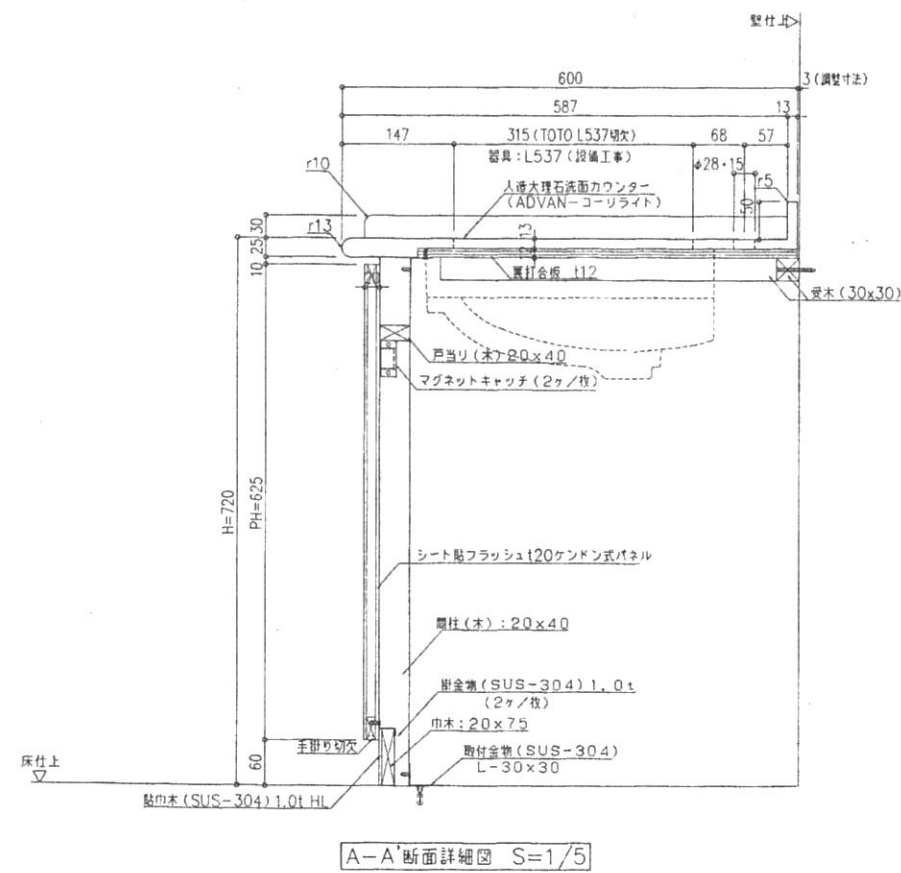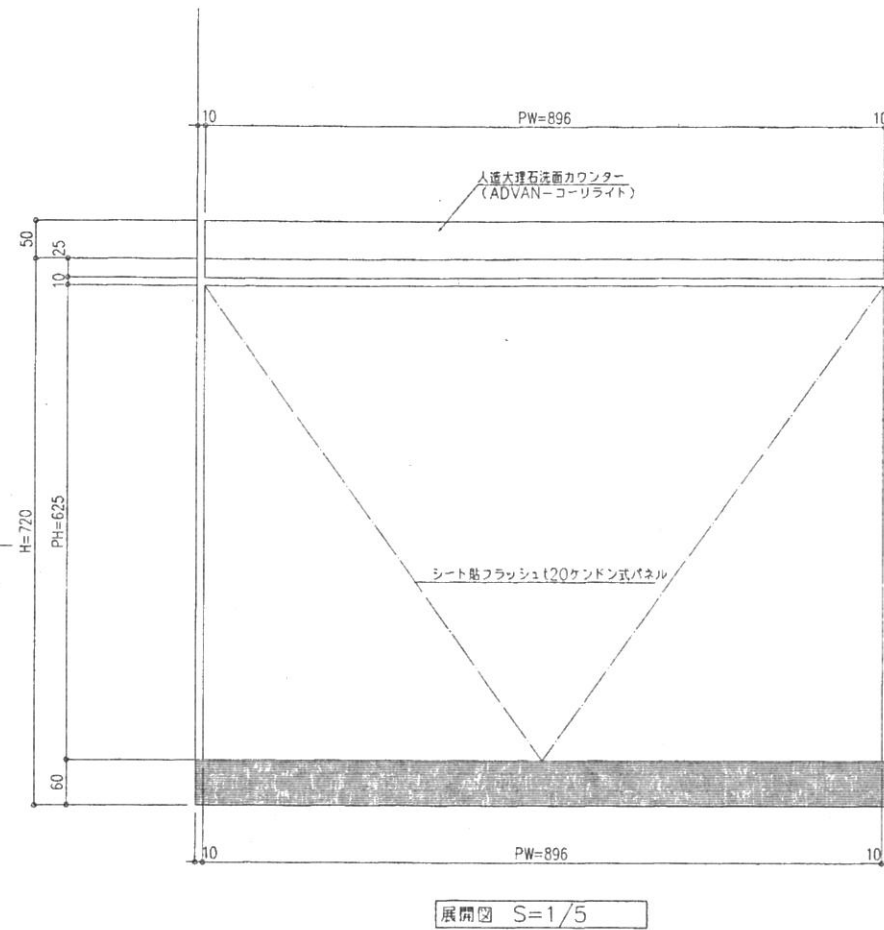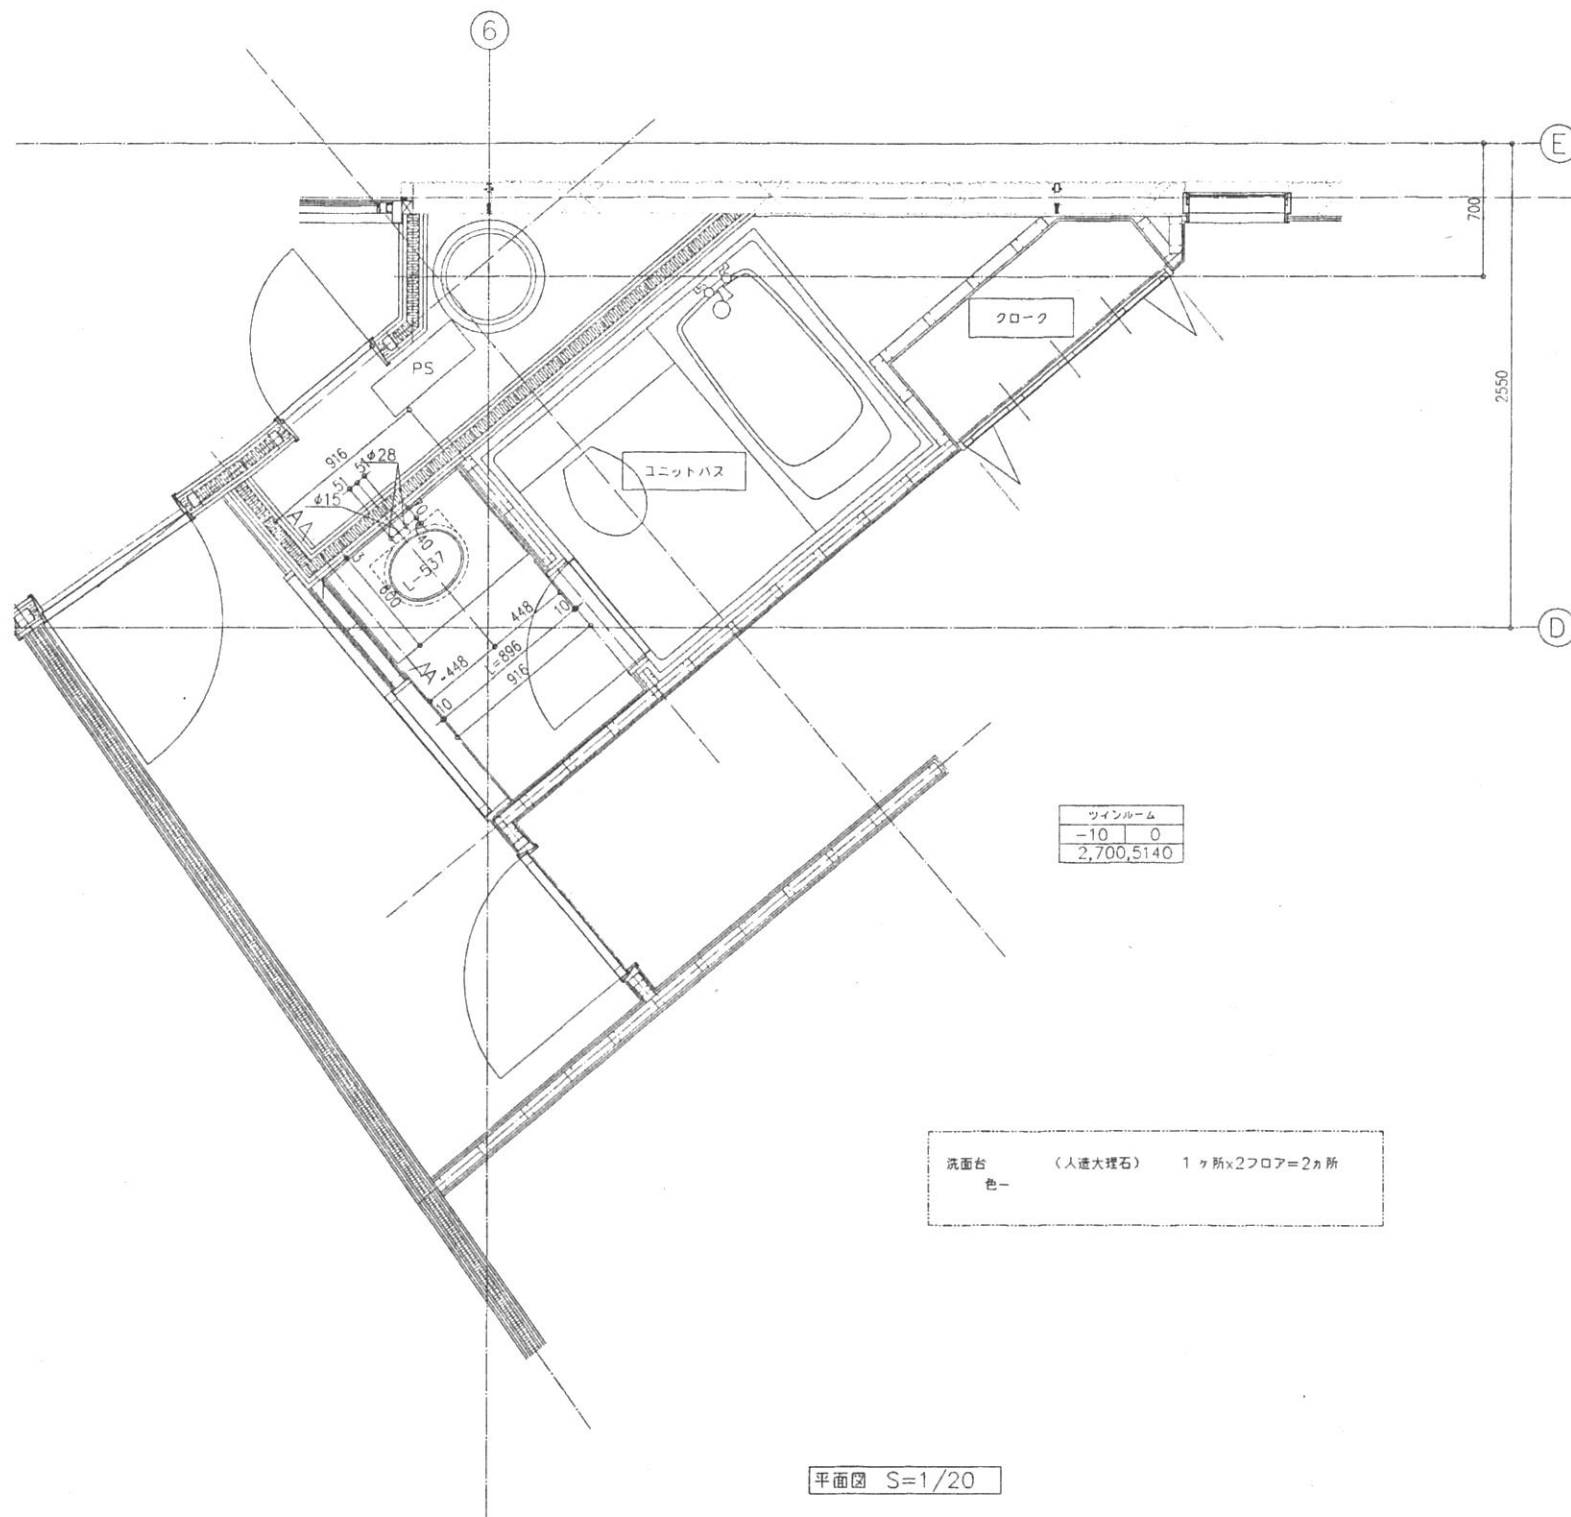

日建設計
確認 年 月 日

建築JV
確認 年 月 日

訂正	0# 09# 018 器具決定	特記

MONE 株式会社 毛ネ一
OSAKA, TOKYO, SAPPORO, NAGOYA
KYOTO, KOBE, HIROSHIMA, FUKUOKA

日付 00 . 12 25
設計
製図 吉田

工事名称 国際協力事業団
兵庫国際ナショナルセンター(仮称)建築工事
10・12F ツインルーム平面図
洗面カウンター取合詳細図
縮尺 1/20mm
1/5mm

図番番号 17
製図番号