


階層・用途	面積 (㎡)	用途	面積 (㎡)
1F	11,200	1F	11,200
2F	11,200	2F	11,200
3F	11,200	3F	11,200
100F	11,200	100F	11,200

縮尺 1:300

横浜センター
3階平面図
独立行政法人国際協力機構


- ① 防火区画 (防煙区画)
- ② 避難経路
- ③ 避難階段
- ④ 避難用エレベーター
- ⑤ 避難用エレベーター
- ⑥ 避難用エレベーター
- ⑦ 避難用エレベーター
- ⑧ 避難用エレベーター
- ⑨ 避難用エレベーター
- ⑩ 避難用エレベーター
- ⑪ 避難用エレベーター
- ⑫ 避難用エレベーター
- ⑬ 避難用エレベーター
- ⑭ 避難用エレベーター
- ⑮ 避難用エレベーター
- ⑯ 避難用エレベーター
- ⑰ 避難用エレベーター
- ⑱ 避難用エレベーター
- ⑲ 避難用エレベーター
- ⑳ 避難用エレベーター
- ㉑ 避難用エレベーター
- ㉒ 避難用エレベーター
- ㉓ 避難用エレベーター
- ㉔ 避難用エレベーター
- ㉕ 避難用エレベーター
- ㉖ 避難用エレベーター
- ㉗ 避難用エレベーター
- ㉘ 避難用エレベーター
- ㉙ 避難用エレベーター
- ㉚ 避難用エレベーター
- ㉛ 避難用エレベーター
- ㉜ 避難用エレベーター
- ㉝ 避難用エレベーター
- ㉞ 避難用エレベーター
- ㉟ 避難用エレベーター
- ㊱ 避難用エレベーター
- ㊲ 避難用エレベーター
- ㊳ 避難用エレベーター
- ㊴ 避難用エレベーター
- ㊵ 避難用エレベーター
- ㊶ 避難用エレベーター
- ㊷ 避難用エレベーター
- ㊸ 避難用エレベーター
- ㊹ 避難用エレベーター
- ㊺ 避難用エレベーター
- ㊻ 避難用エレベーター
- ㊼ 避難用エレベーター
- ㊽ 避難用エレベーター
- ㊾ 避難用エレベーター
- ㊿ 避難用エレベーター

縮尺 1:300

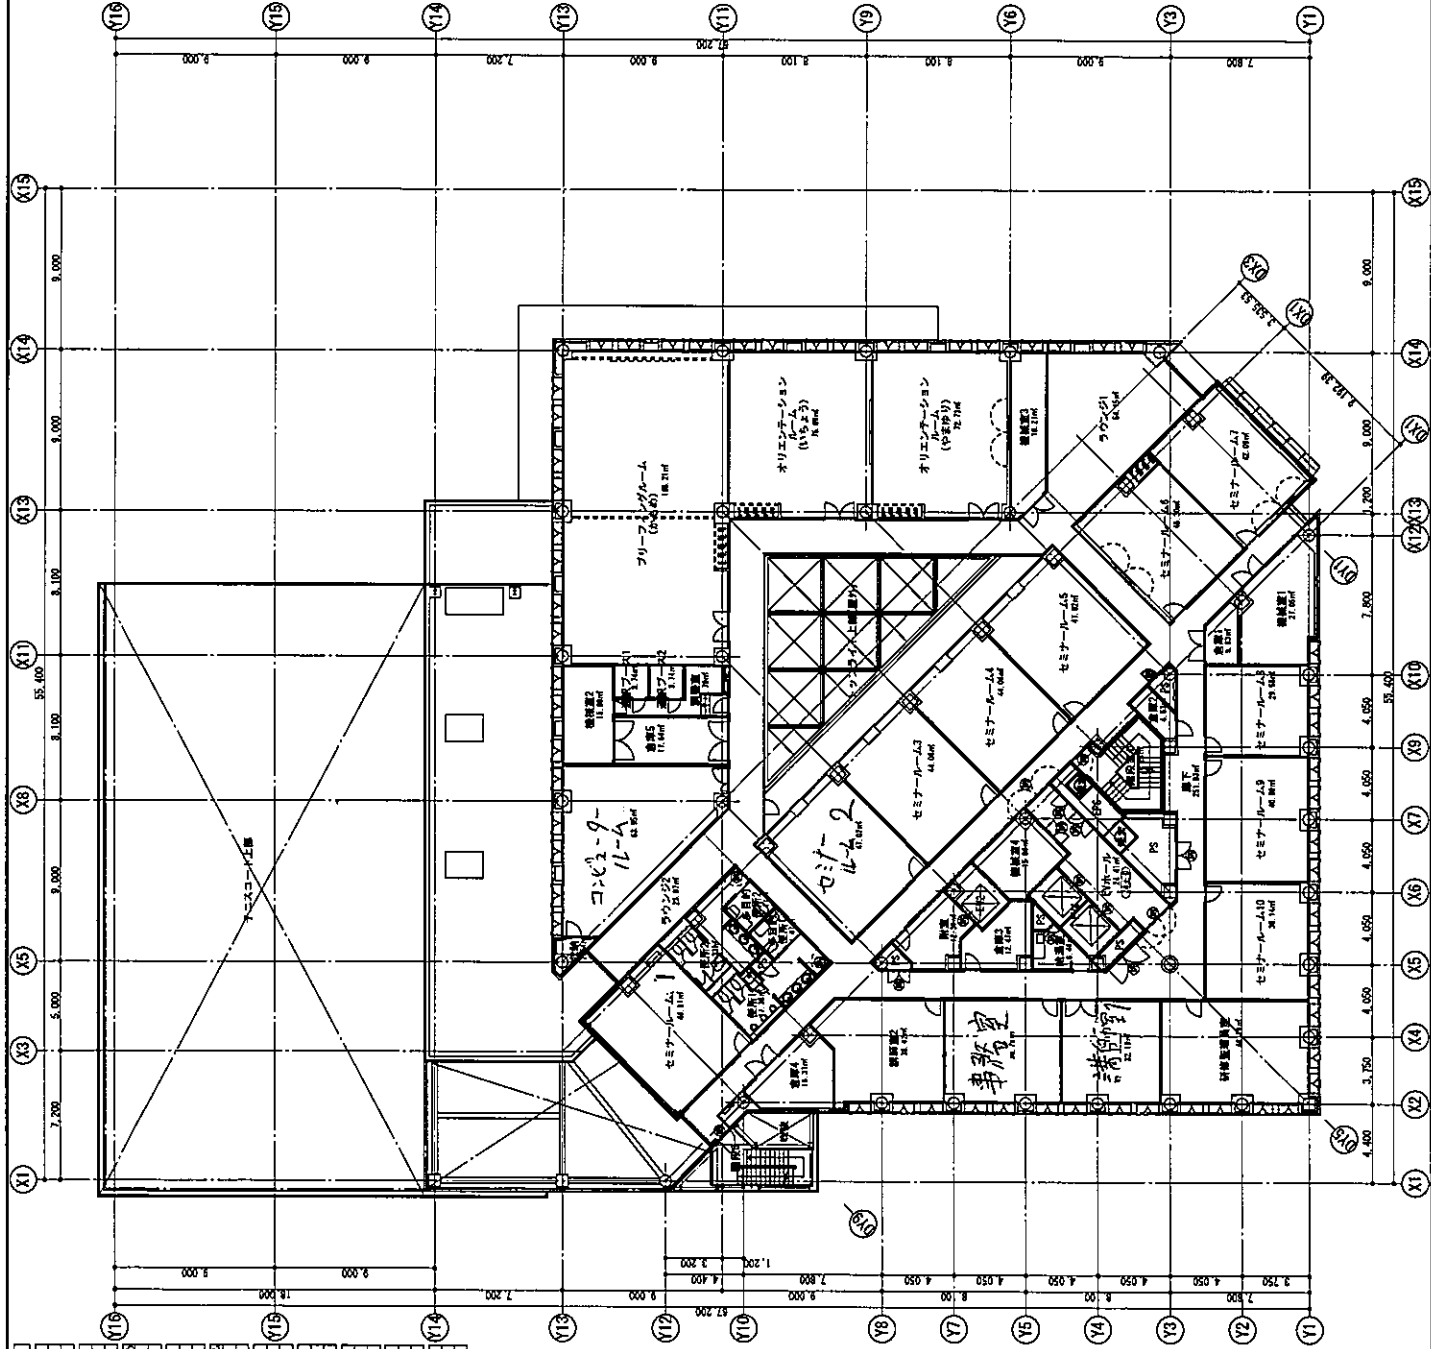

名称	面積 (㎡)	用途
11-16廊下	114.00	廊下
11-15廊下	114.00	廊下
記号	説明
(○)	防火区画 (構造区画)
(○)	防煙区画 (構造区画)
(○)	避難階段
(○)	避難階段昇降口
1)	仮設上り
CH	至り窓

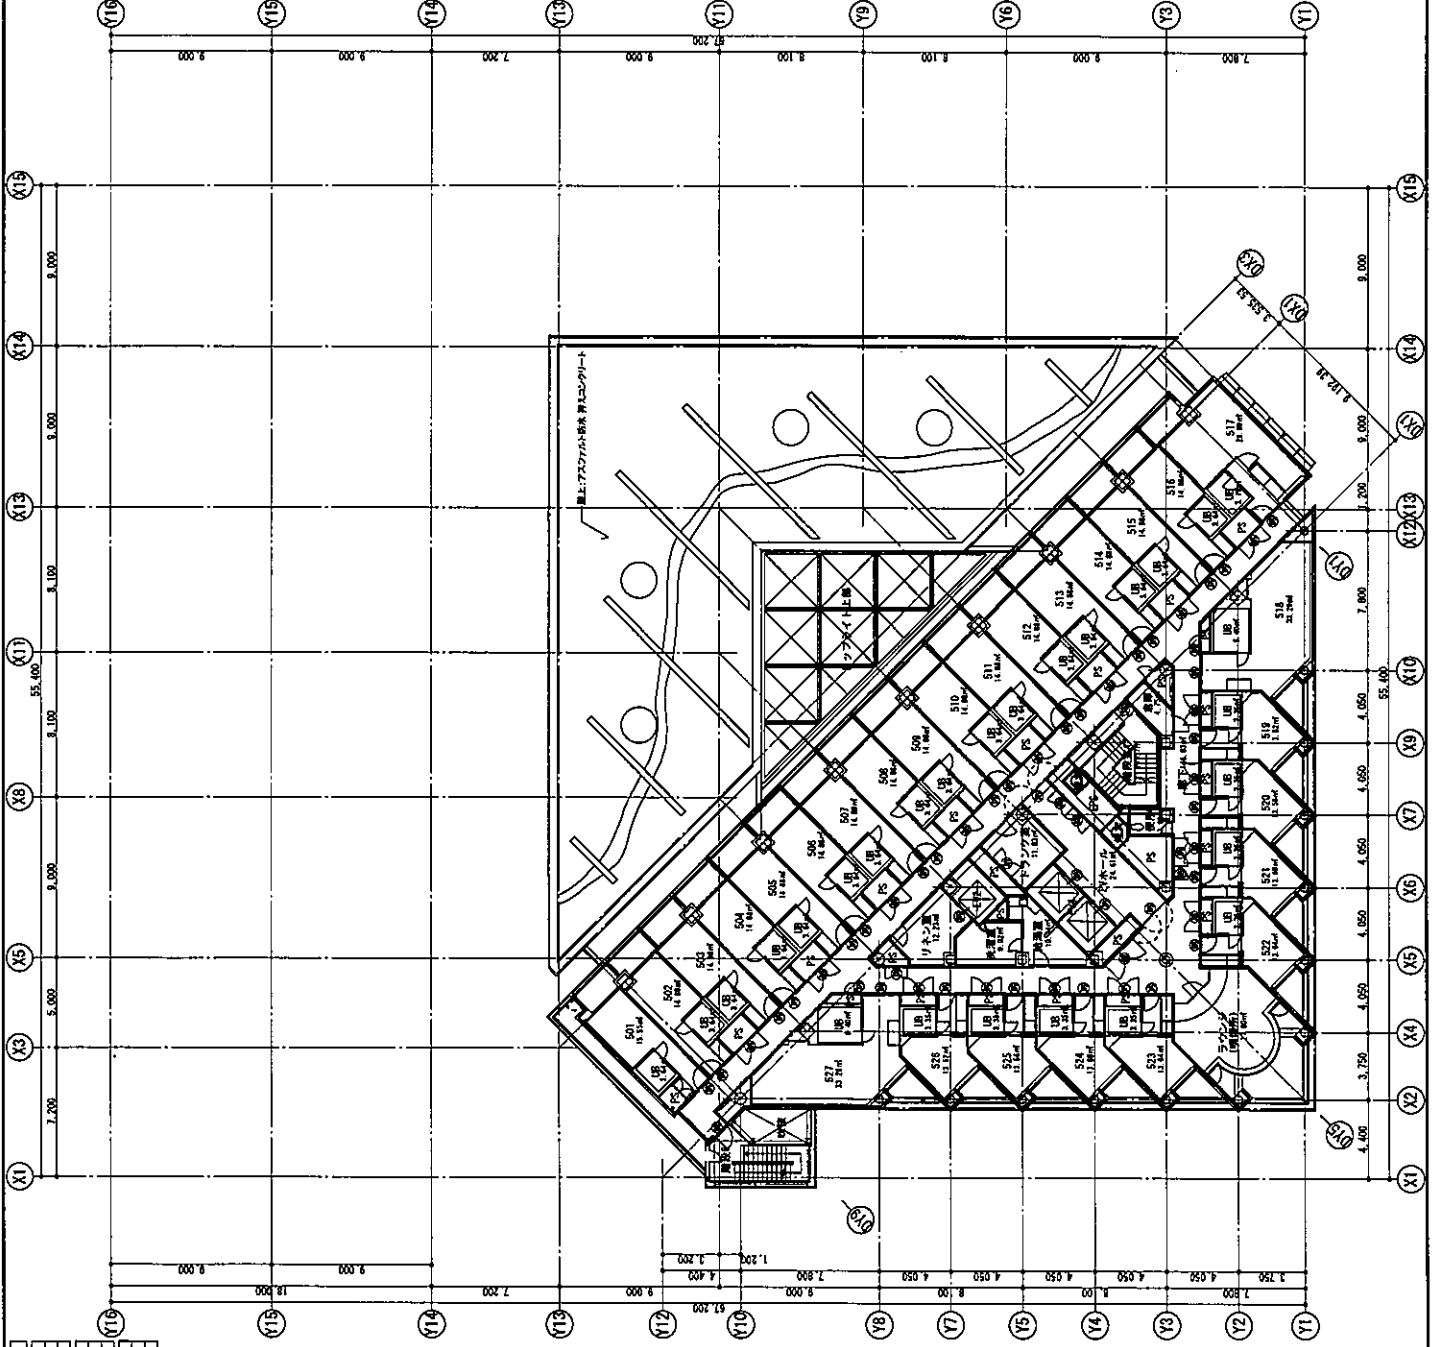


縮尺
1:300

横浜センター
5階平面図
独立行政法人国際協力機構

整理・野暮・築造費	
設計費	501-600
監理費	501-600
図面代	501-600
模型代	501-600
印刷代	501-600
その他	501-600
計	501-600
材料費	501-600
労務費	501-600
その他	501-600
計	501-600
雑費	501-600
計	501-600
総計	501-600


1	設計者
2	監理者
3	建築主
4	設計者
5	監理者
6	建築主
7	設計者
8	監理者
9	建築主
10	設計者
11	監理者
12	建築主
13	設計者
14	監理者
15	建築主

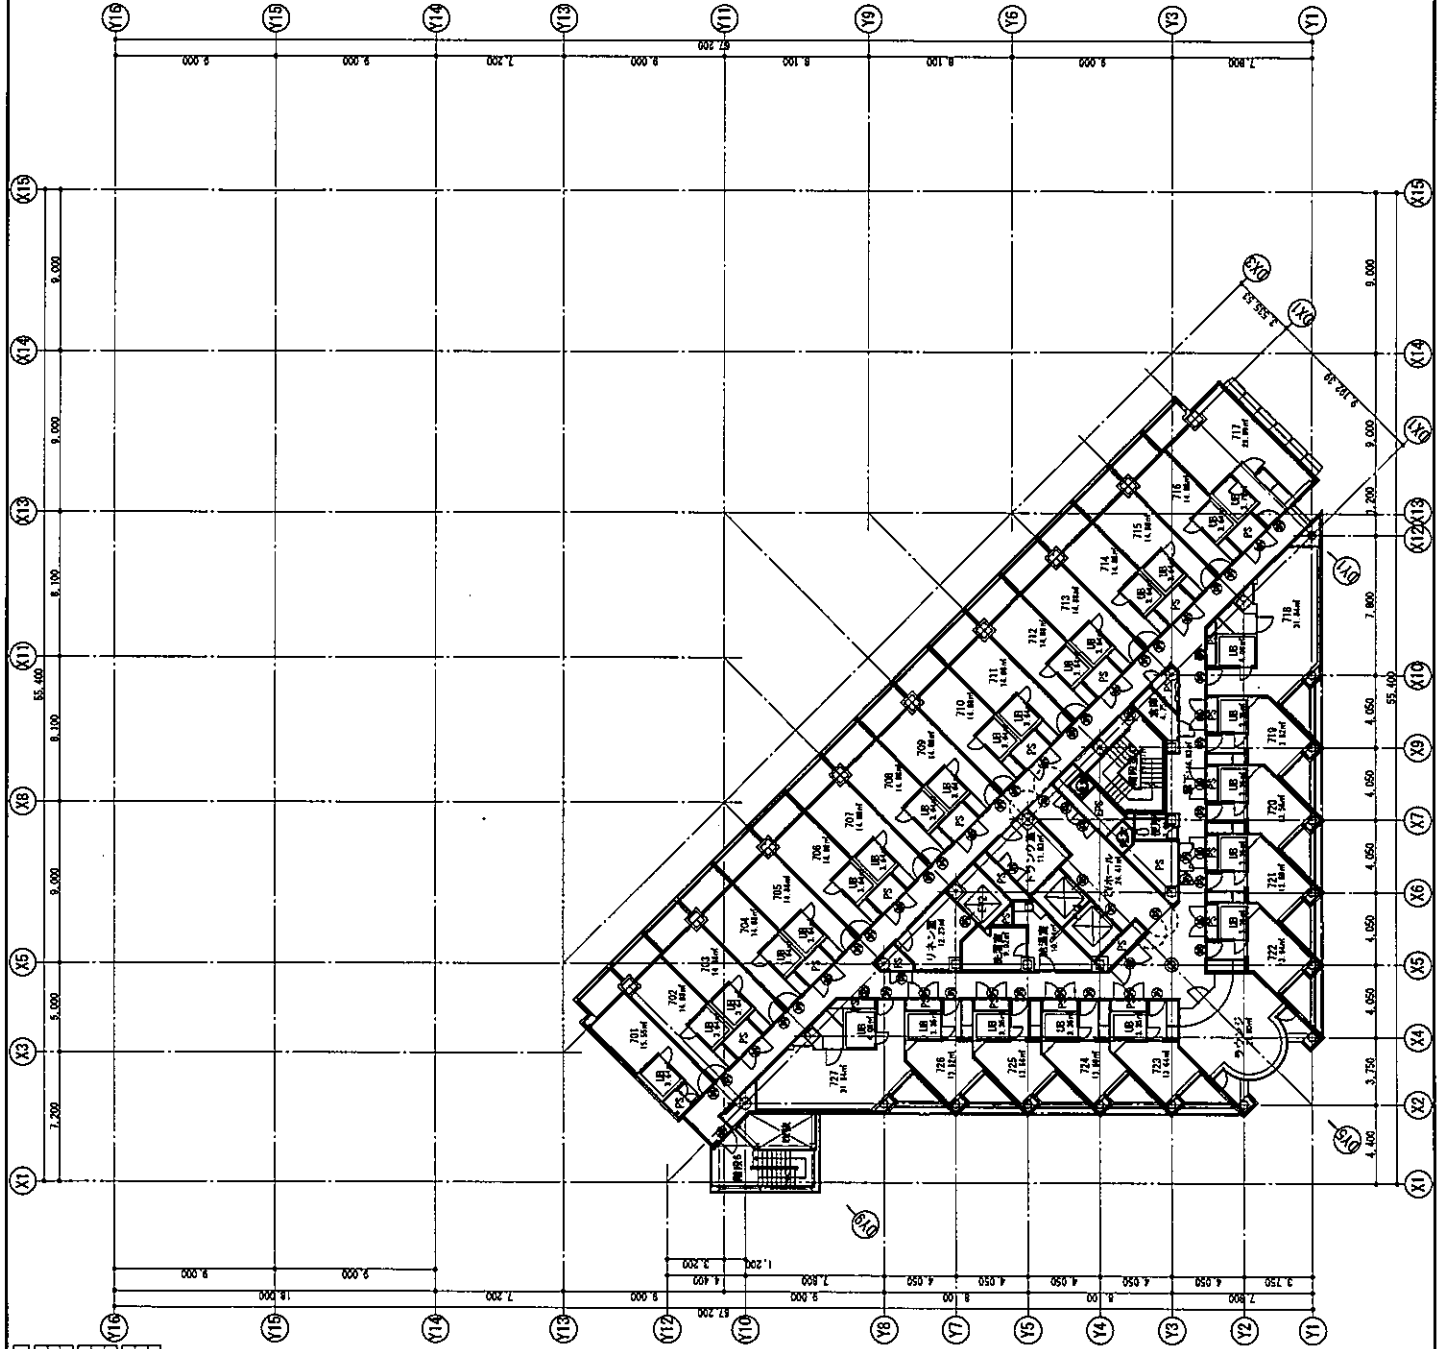

横浜センター
7階平面図
独立行政法人国際協力機構
縮尺 1:300

整理・名称・番付		
1111	トランプ室	1111
1112	トランプ室	1112
1113	トランプ室	1113
1114	トランプ室	1114
1115	トランプ室	1115
1116	トランプ室	1116
1117	トランプ室	1117
1118	トランプ室	1118
1119	トランプ室	1119
1120	トランプ室	1120
1121	トランプ室	1121
1122	トランプ室	1122
1123	トランプ室	1123
1124	トランプ室	1124
1125	トランプ室	1125
1126	トランプ室	1126
1127	トランプ室	1127
1128	トランプ室	1128
1129	トランプ室	1129
1130	トランプ室	1130


11	受付
12	受付区画 (事務用)
13	受付区画 (事務用)
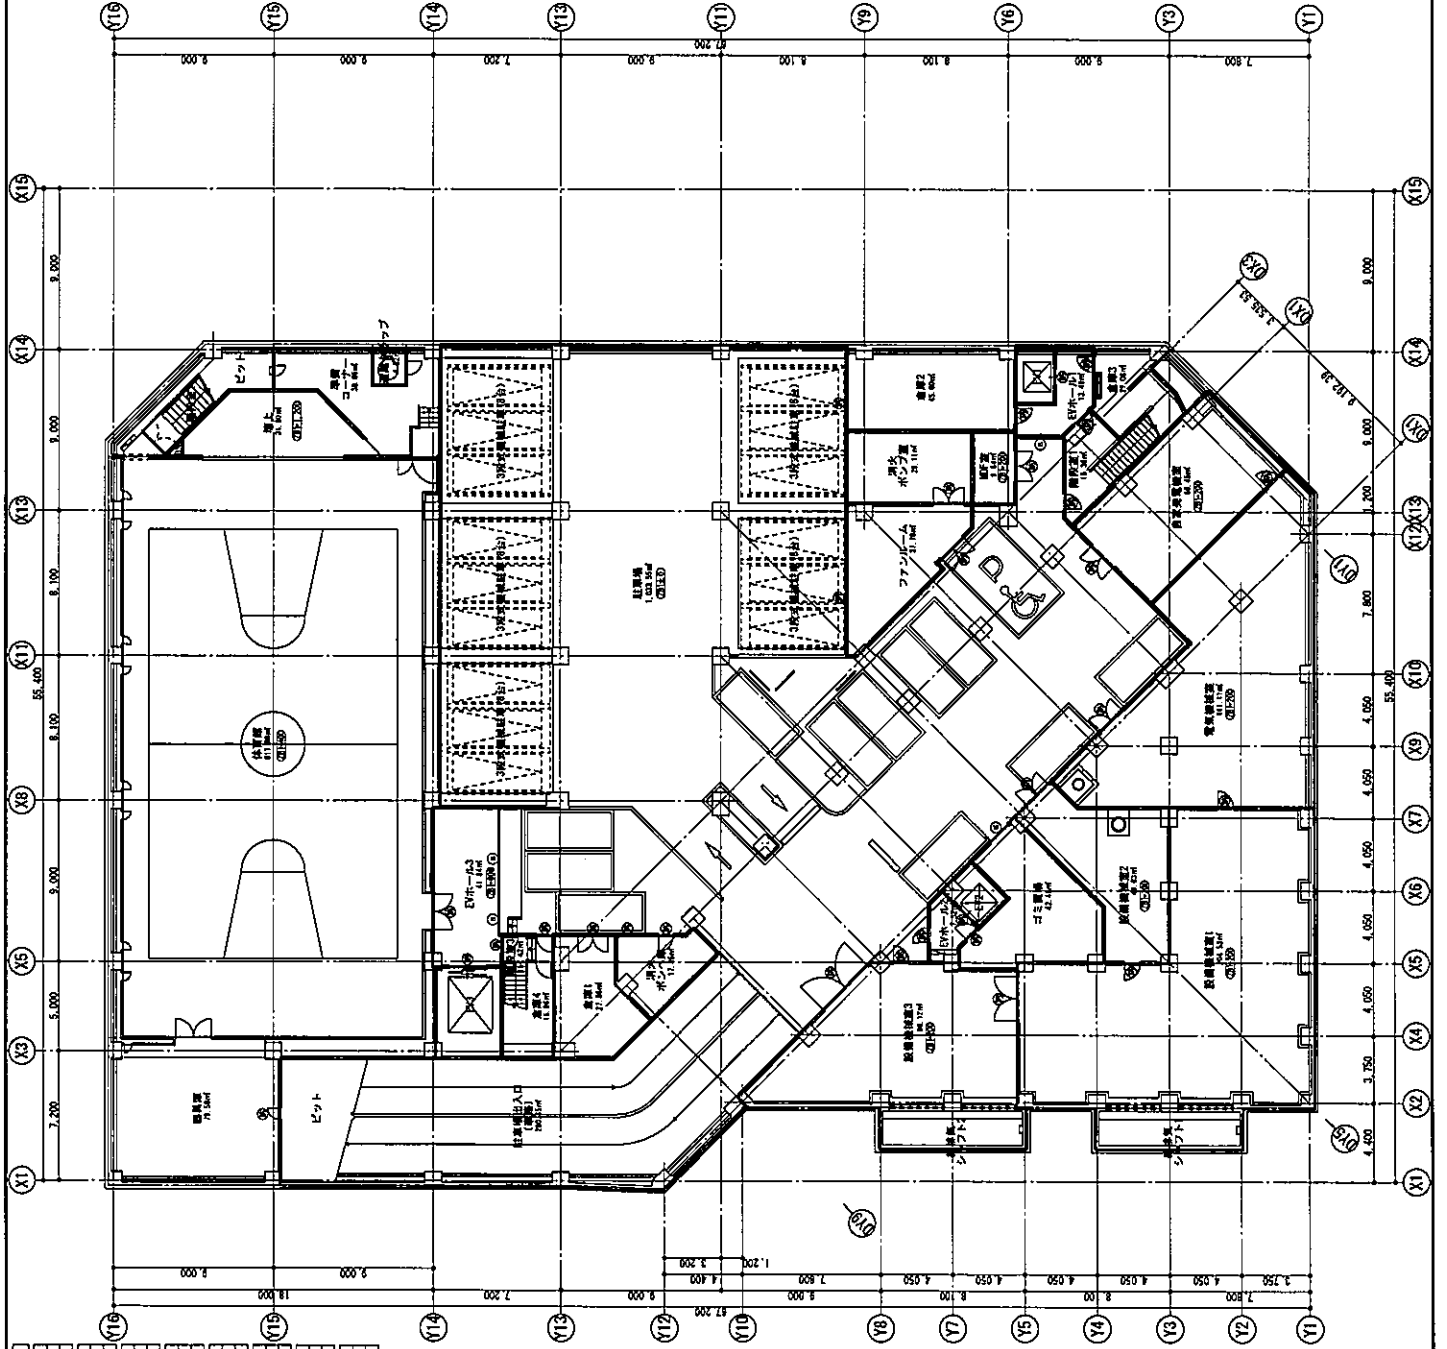

縮尺 1:300
 横浜センター
 地下1階平面図
 独立行政法人国際協力機構


階層・名称・用途	面積	用途
1階	11,200	事務
2階	11,200	事務
記号	名称
①	国土交通省
②	国土交通省
③	国土交通省
④	国土交通省
⑤	国土交通省
⑥	国土交通省
⑦	国土交通省
⑧	国土交通省
⑨	国土交通省
⑩	国土交通省
⑪	国土交通省
⑫	国土交通省
⑬	国土交通省
⑭	国土交通省
⑮	国土交通省
⑯	国土交通省
⑰	国土交通省
⑱	国土交通省
⑲	国土交通省
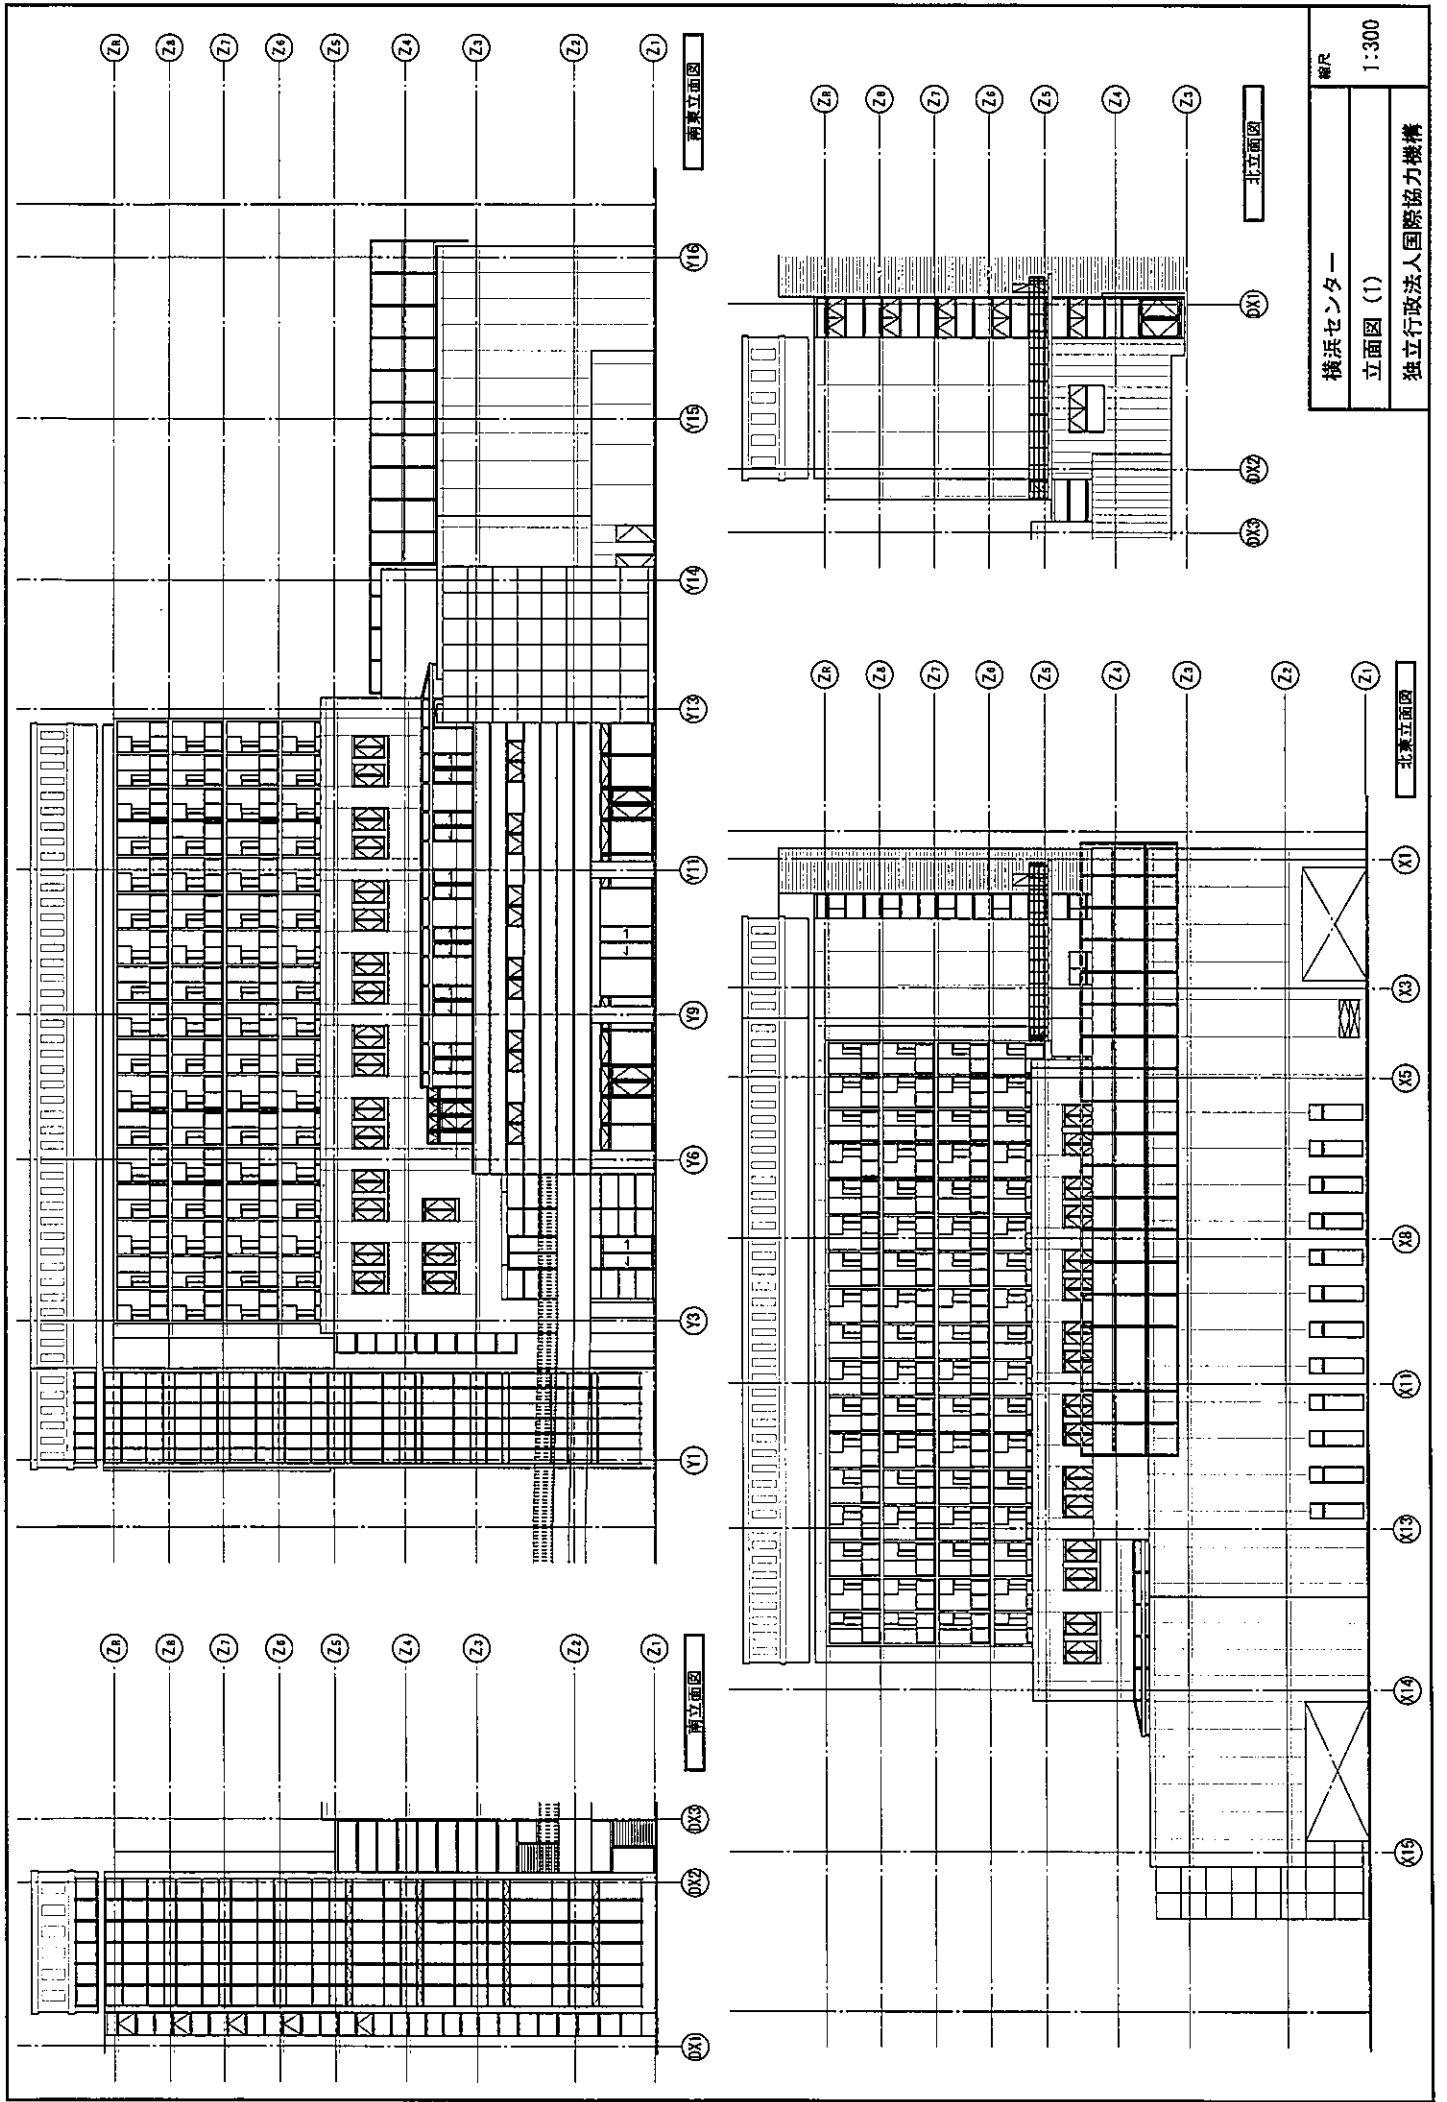

横浜センター
 立面図 (1)
 独立行政法人国際協力機構

縮尺
 1:300

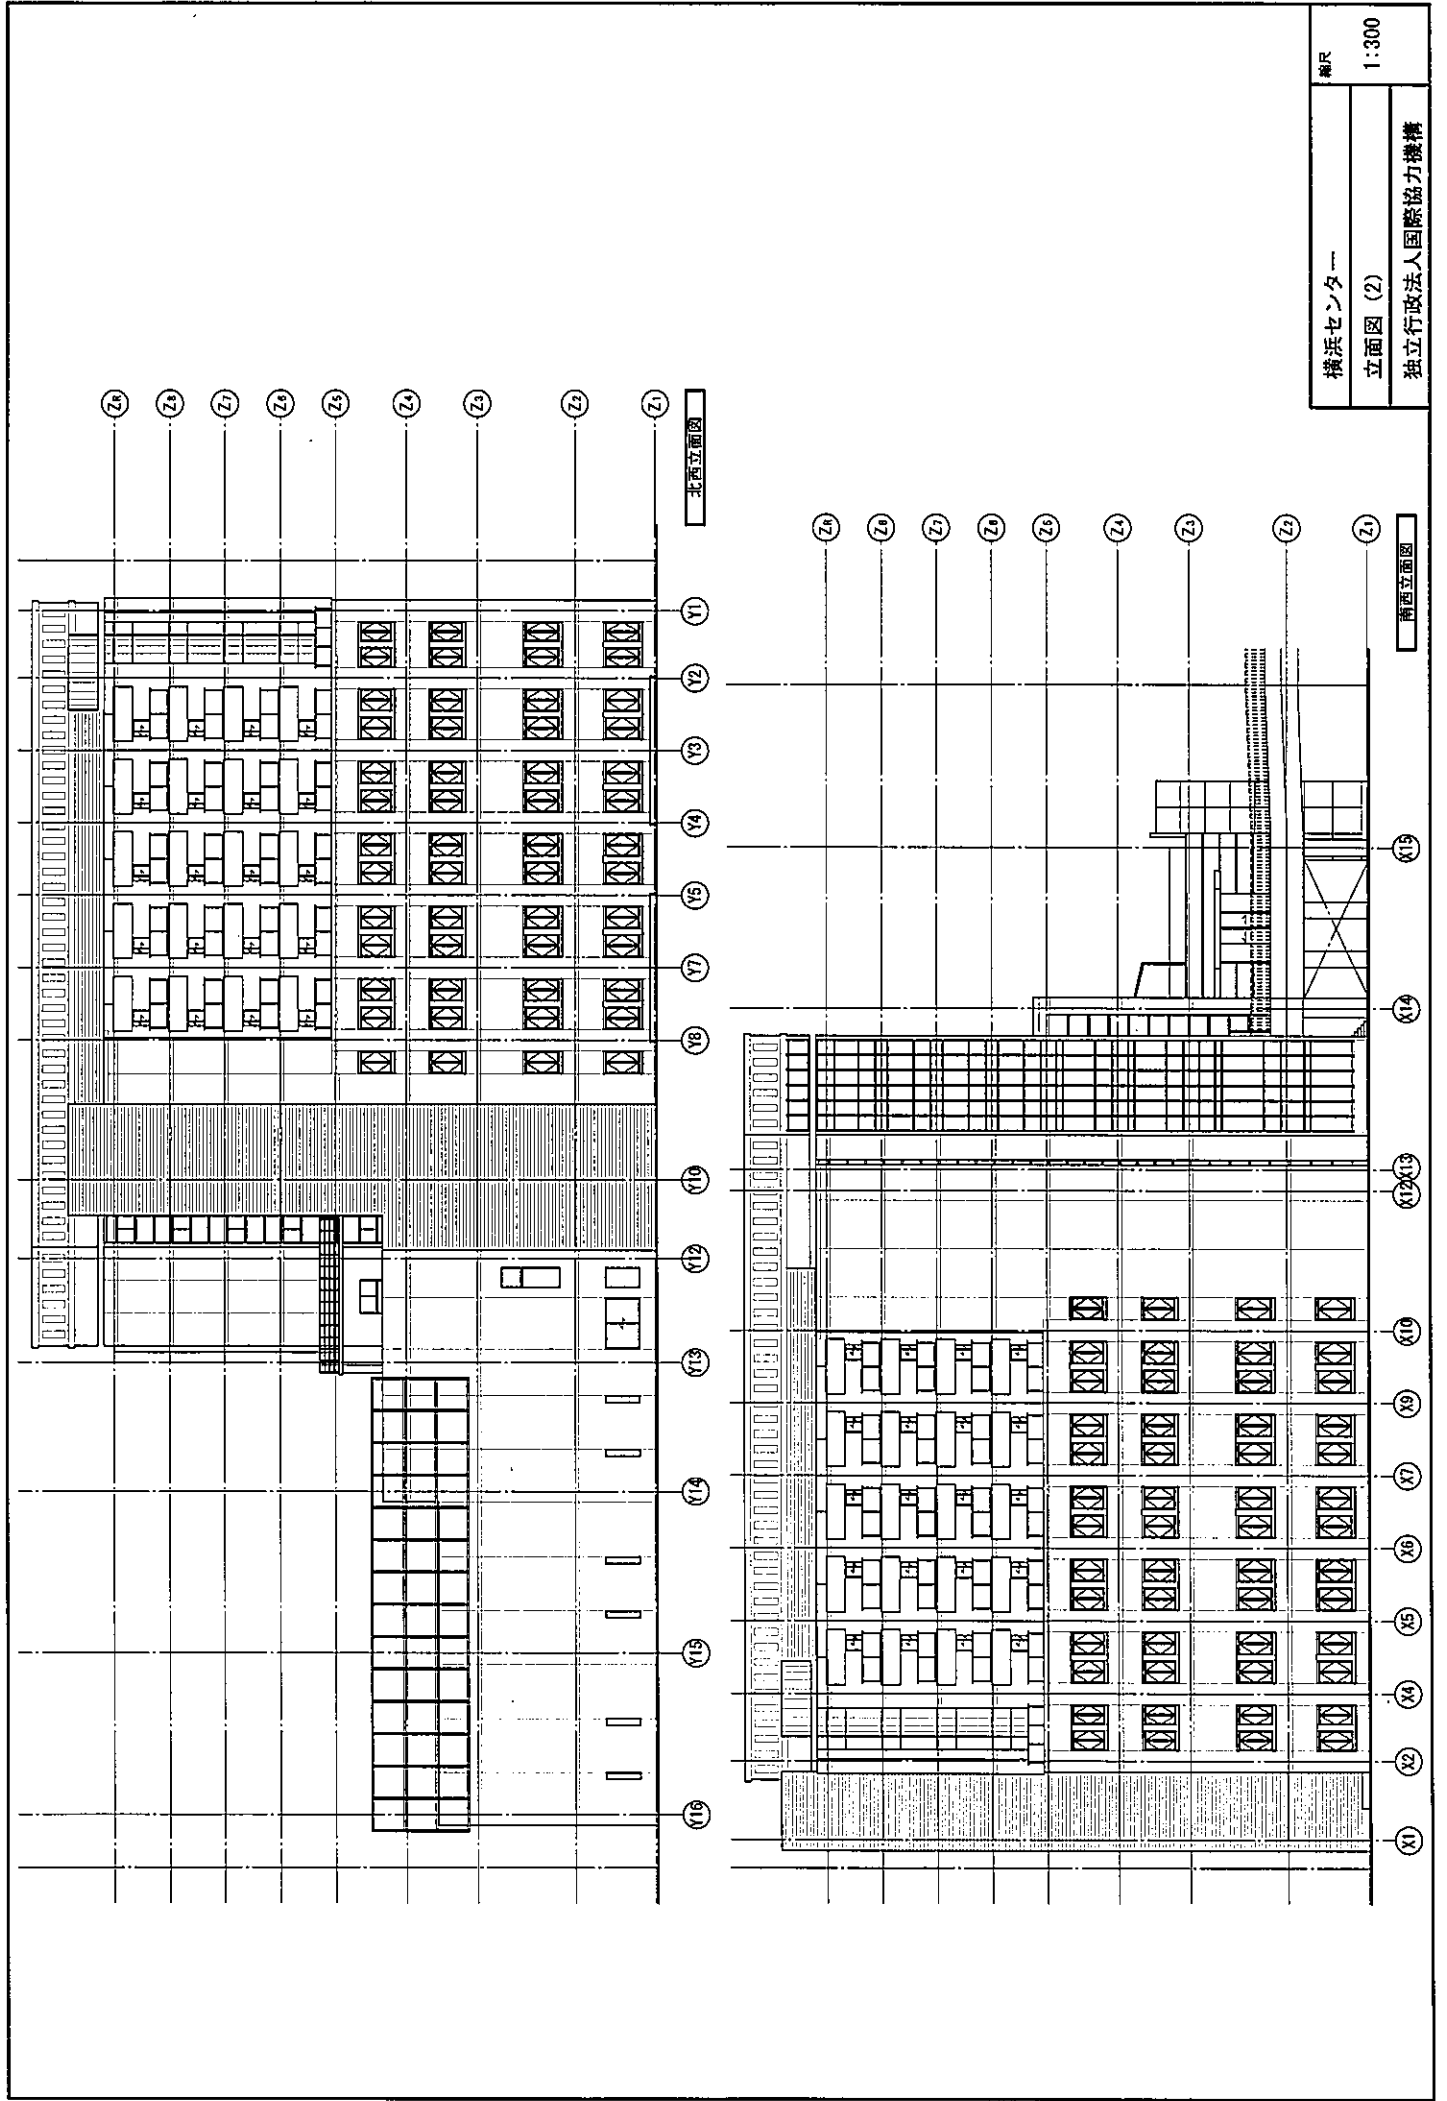

横浜センター

立面図 (2)


独立行政法人国際協力機構

縮尺

1:300

北西立面図


南西立面図

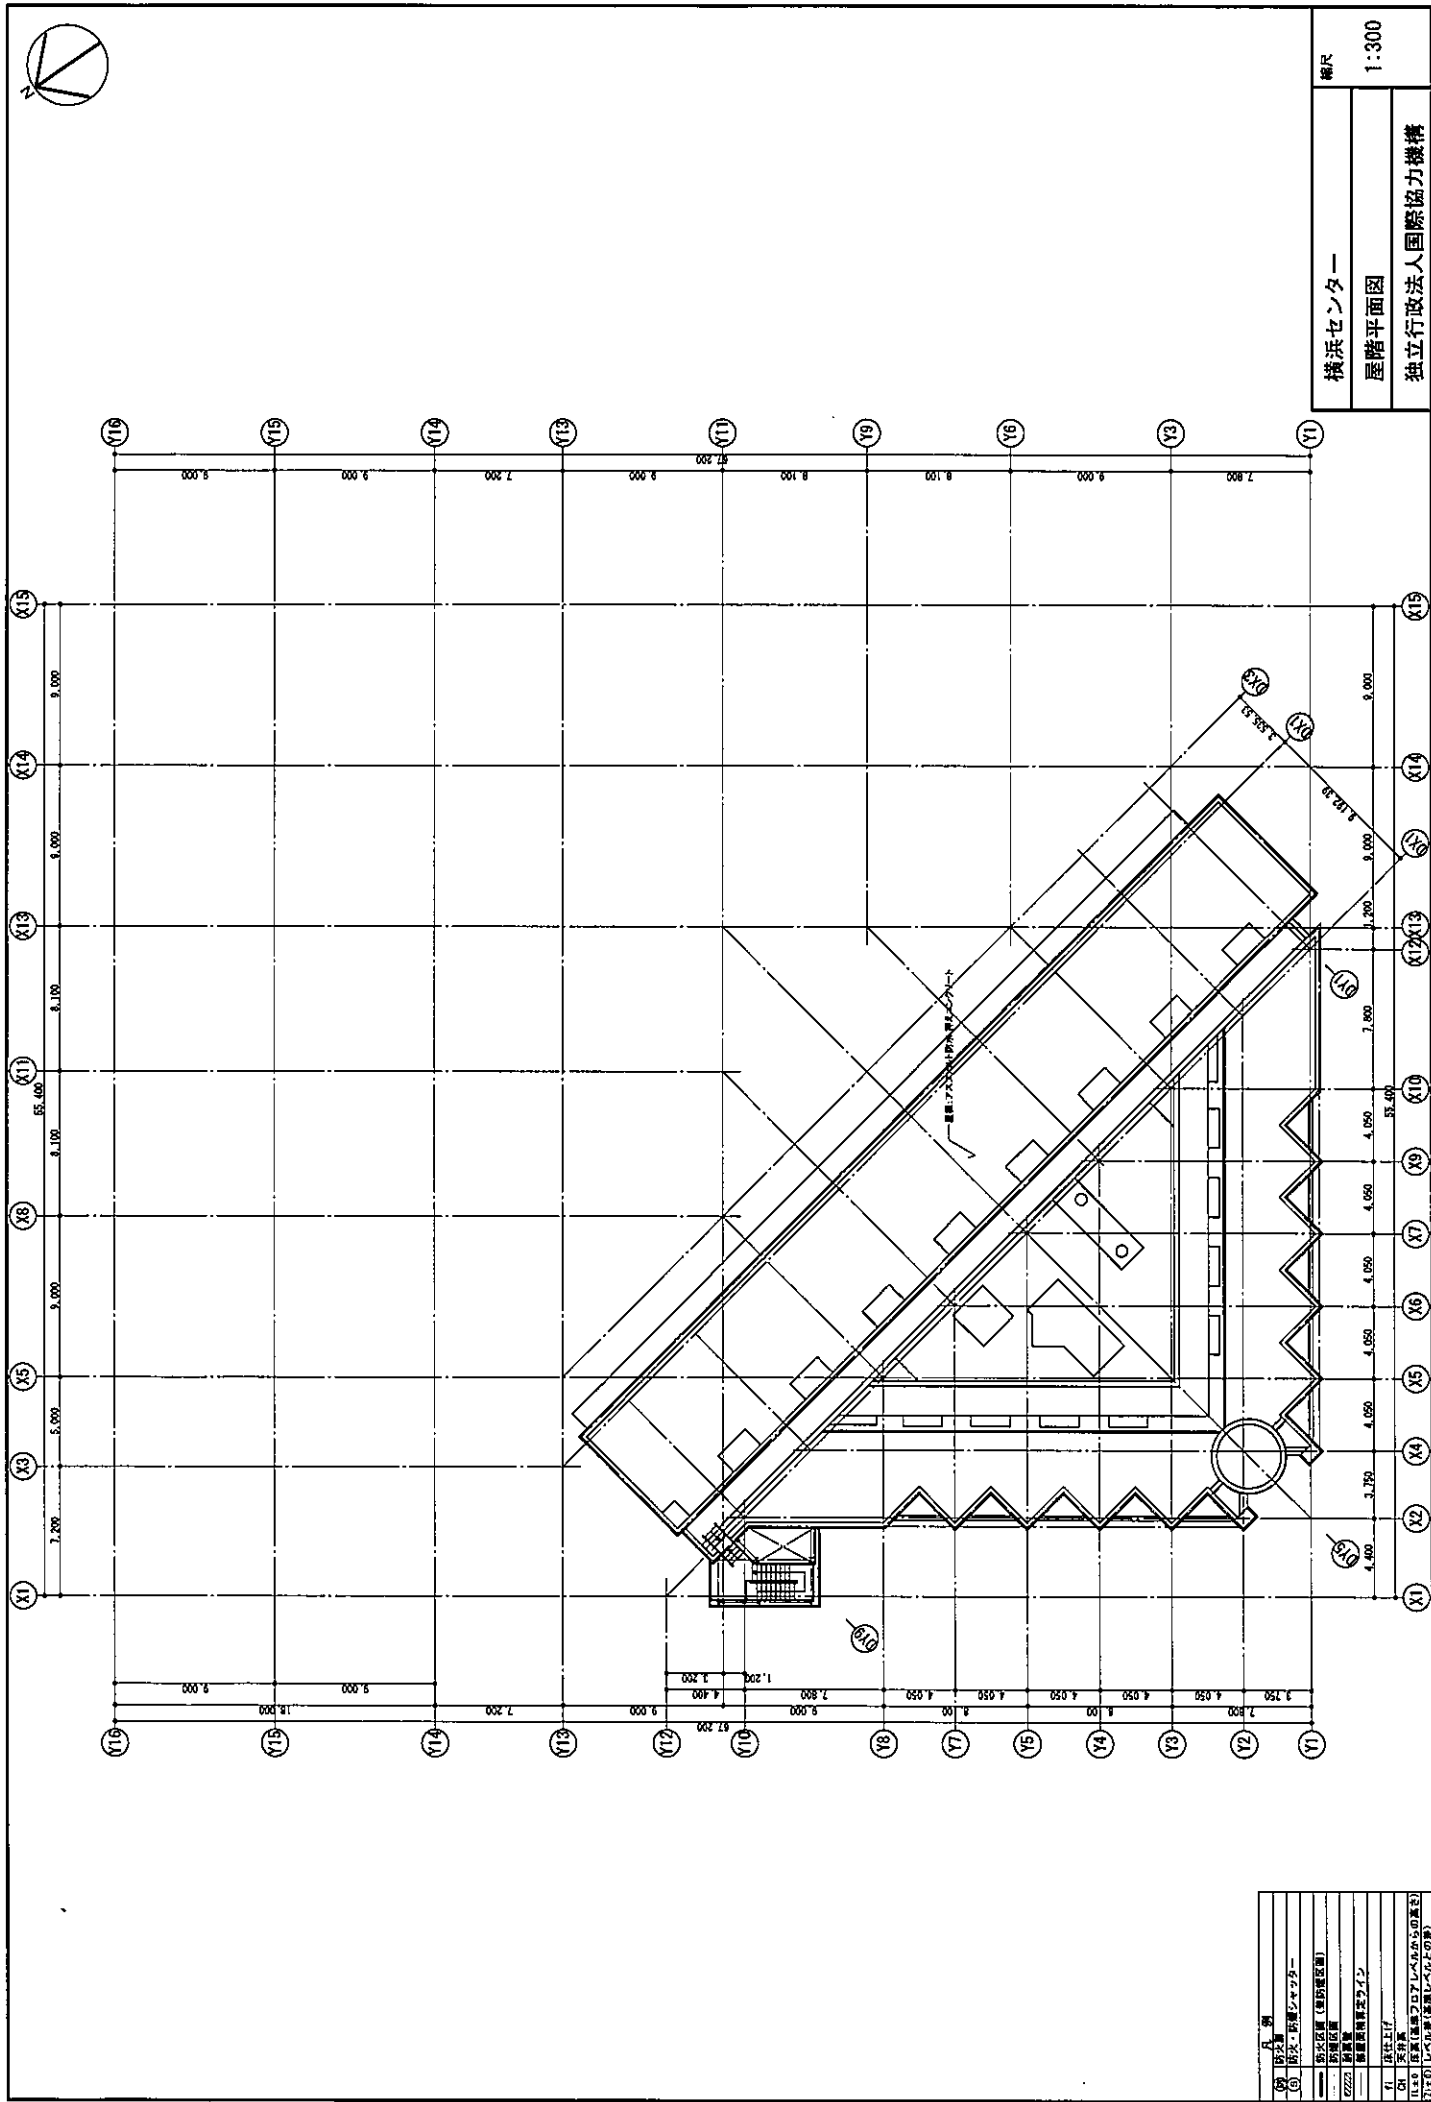

横浜センター
屋階平面図
独立行政法人国際協力機構

縮尺
1:300

01	図名	横浜センター
02	図号	01
03	図種	屋階平面図
04	図尺	1:300
05	図日	
06	図者	
07	図検	
08	図認	
09	図注	
10	図説	
11	図補	
12	図附	
13	図別	
14	図他	
15	図共	
16	図同	
17	図類	
18	図群	
19	図系	
20	図部	
21	図分	
22	図局	
23	図所	
24	図局	
25	図所	
100	図局	

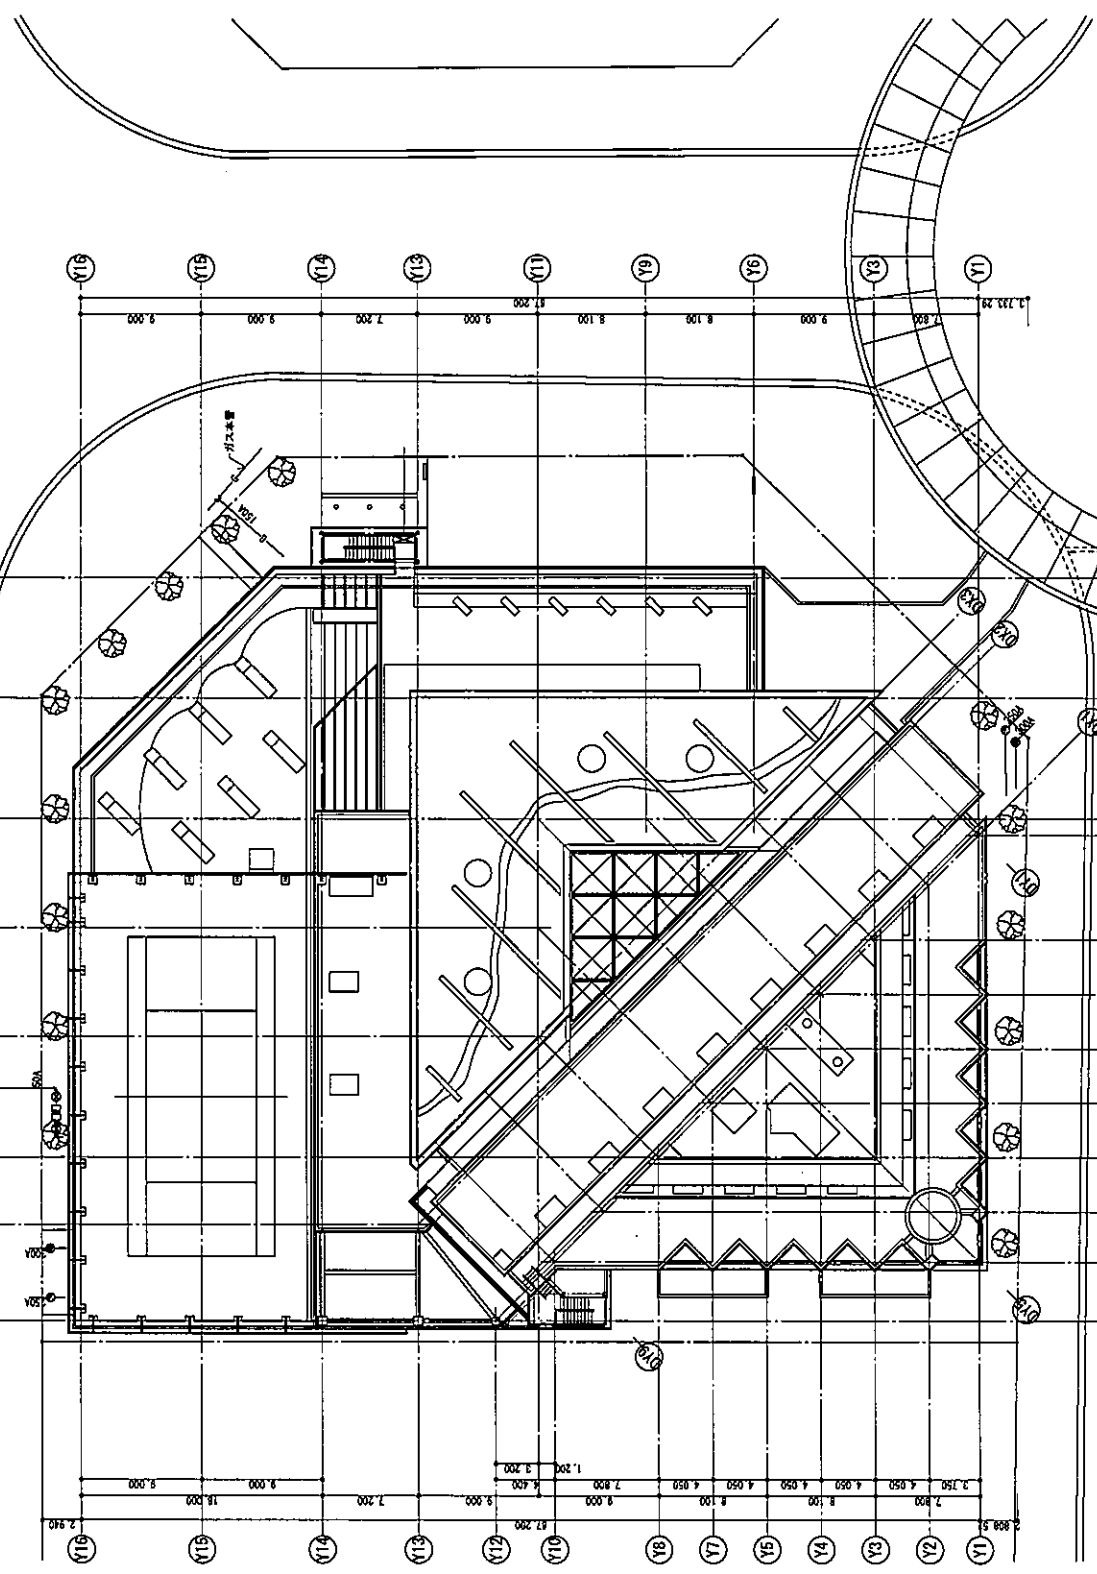

横浜センター
配置図
独立行政法人国際協力機構

縮尺
1:400

▲	開口部
□	壁
○	柱
△	梁
◇	天井
▽	床
●	照明
◎	空調
○	設備
○	その他

2015.01.15現在 国際協力機構 横浜センター