


【別添1】JICA市ヶ谷ビル1.2階平面図

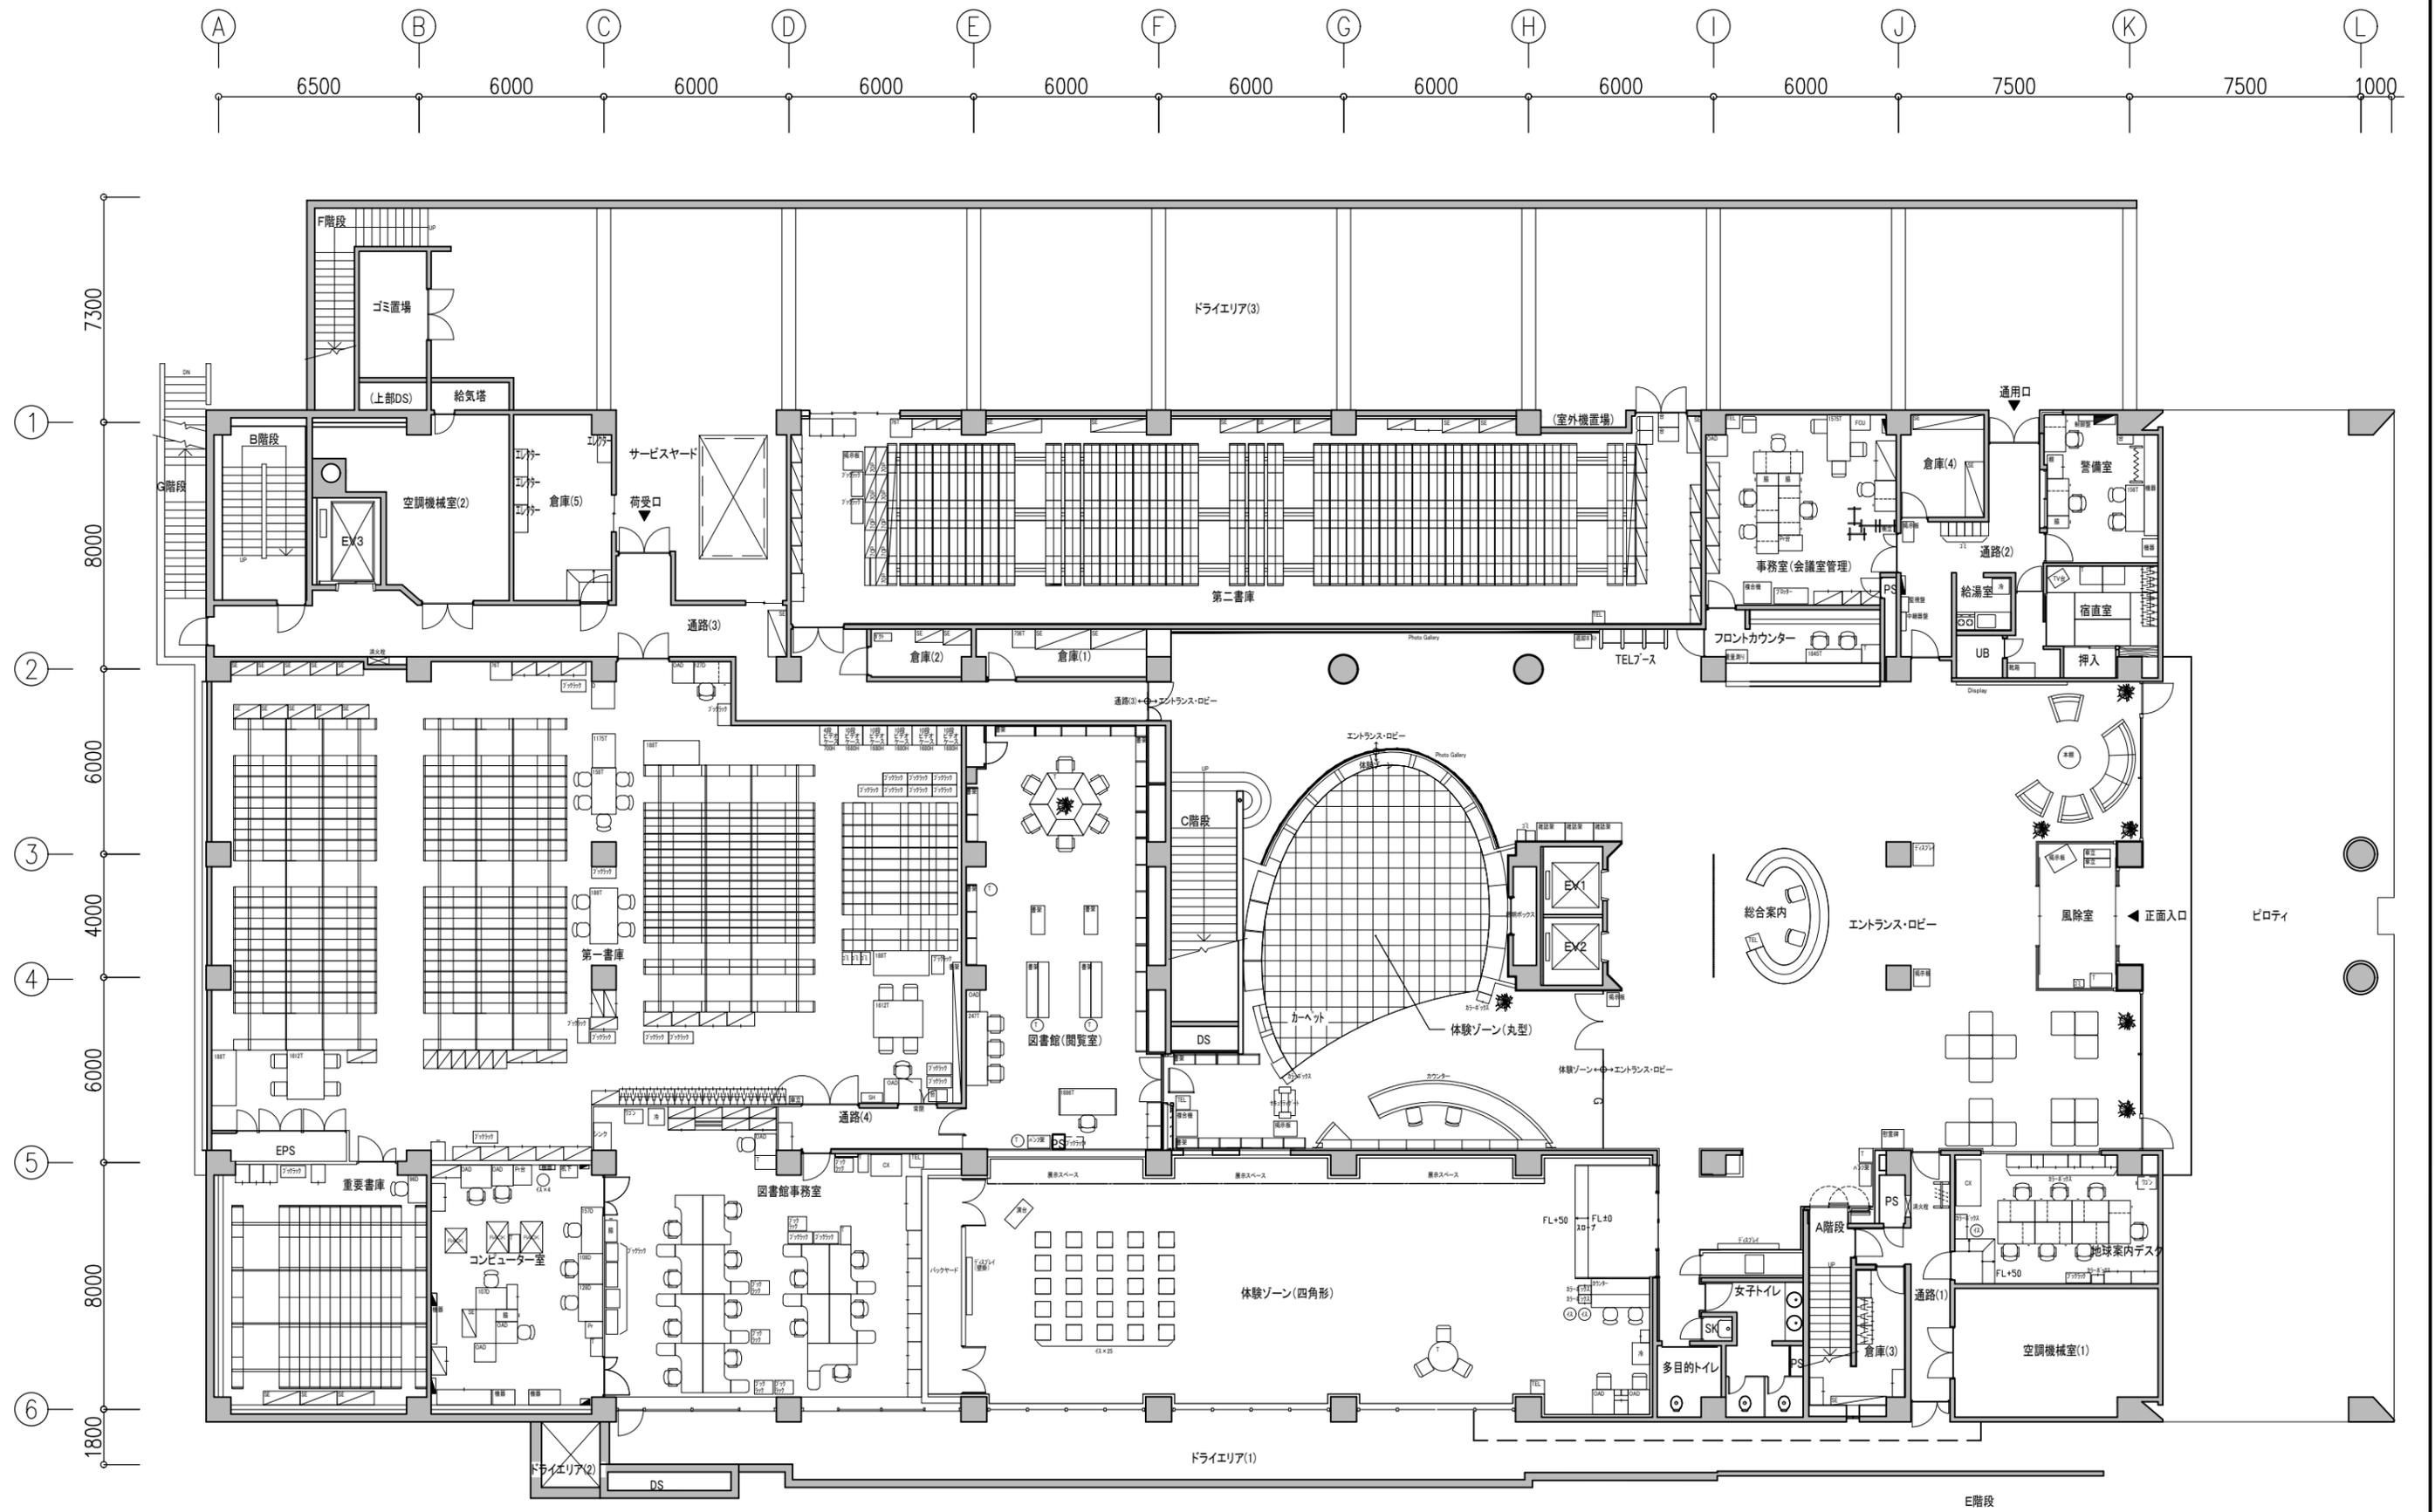

*図面は現地と異なる場合があります。内容を修正する場合があります。

15.08.21-Rev.1	承認	工事	作図	プロジェクト名	JICA市ヶ谷ビル 1階レイアウト図	日付	図面番号
						縮尺	1F01
						1/200	

