

別冊 図面及び仕様書

1. 工事場所

福島県二本松市永田字長坂 4 - 2
独立行政法人国際協力機構 青年海外協力隊事務局
二本松青年海外協力隊訓練所

2. 工事概要

管理棟0Aルームに設置済みの分電盤一次側に電源ケーブル幹線を敷設・接続する。敷設元は厚生棟1階の電気室発電機系分電盤とする。敷設ルートは約320メートルである。

3. 工期

2021年4月1日から2021年4月23日まで

4. 工事内容

作業場所	作業内容
厚生棟 1 階	<ul style="list-style-type: none">・ 電気室の発電機系統分電盤の空き分岐回路に電源ケーブル幹線を接続すること。・ 電気室での作業は電気室管理者とスケジュール調整を行って実施すること。・ 空きの分岐回路の接続端子の大きさを考慮して必要であれば接続できるように改修をすること。
管理棟 1 階	<ul style="list-style-type: none">・ 新規で設置されている分電盤の一次側まで電源ケーブル幹線を敷設・接続すること。 (分電盤は単相三線 200V/100V、主幹ブレーカ 50A)・ 電源ケーブルは環境を考慮したエコケーブルとすること・ 電源ケーブルの太さは 60SQ 以上とすること。・ 分電盤に対して適切な場所からアース線を接続すること。
電源ケーブル幹線の敷設ルート	<ul style="list-style-type: none">・ 敷設ルート図面を参考とし、必要に応じ受注者決定後に現地調査を行い決定すること。


5. その他

納品物として完成写真および配線図を提出すること。

以 上

別添：厚生棟、研修棟、管理棟平面図

厚生棟	
交流ロビー	A階段
f1:レンガ質タイル	f1:長尺ビニルシート
CH:勾配天井 FL±0	CH:直天
倉庫1	C階段
f1:長尺ビニルシート	f1:長尺ビニルシート
CH:直天 FL±0	CH:6,000 FL±0
男子便所	男子更衣室
f1:モザイクタイル	f1:長尺ビニルシート
CH:2,300 FL±0	CH:2,500 FL+100
更衣室内便所(男)	男子浴室
f1:長尺ビニルシート	f1:磁器タイル150角
CH:2,400 FL±0	CH:勾配天井 FL±0
D階段	女子便所
f1:長尺ビニルシート	f1:モザイクタイル
CH:6,000 FL±0	CH:2,300 FL±0
女子更衣室	更衣室内便所(女)
f1:長尺ビニルシート	f1:長尺ビニルシート
CH:2,500 FL+100	CH:2,400 FL±0
女子浴室	身障者トイレ
f1:磁器タイル150角	f1:長尺ビニルシート
CH:勾配天井	CH:2,200 FL±0
職員宿直室	B階段
f1:ビニル床タイル	f1:長尺ビニルシート
CH:2,400 FL±0	CH:直天
廊下	庁務員室
f1:長尺ビニルシート	f1:ビニル床タイル
CH:2,300 FL-1,600	CH:2,600 FL-1,600
機械室	発電機室
f1:塗り床	f1:塗り床
CH:直天 FL-1,600	CH:直天 FL-1,600
電気室	ボイラー室
f1:塗り床	f1:塗り床
CH:直天	CH:直天 FL-1,600
CO2消火ポンベ室	消火ポンプ室
f1:塗り床	f1:塗り床
CH:直天 FL-1,600	CH:直天 FL-1,600
渡り廊下3	渡り廊下5
f1:長尺ビニルシート	f1:長尺ビニルシート
CH:2,400 FL±0	CH:2,400 FL±0

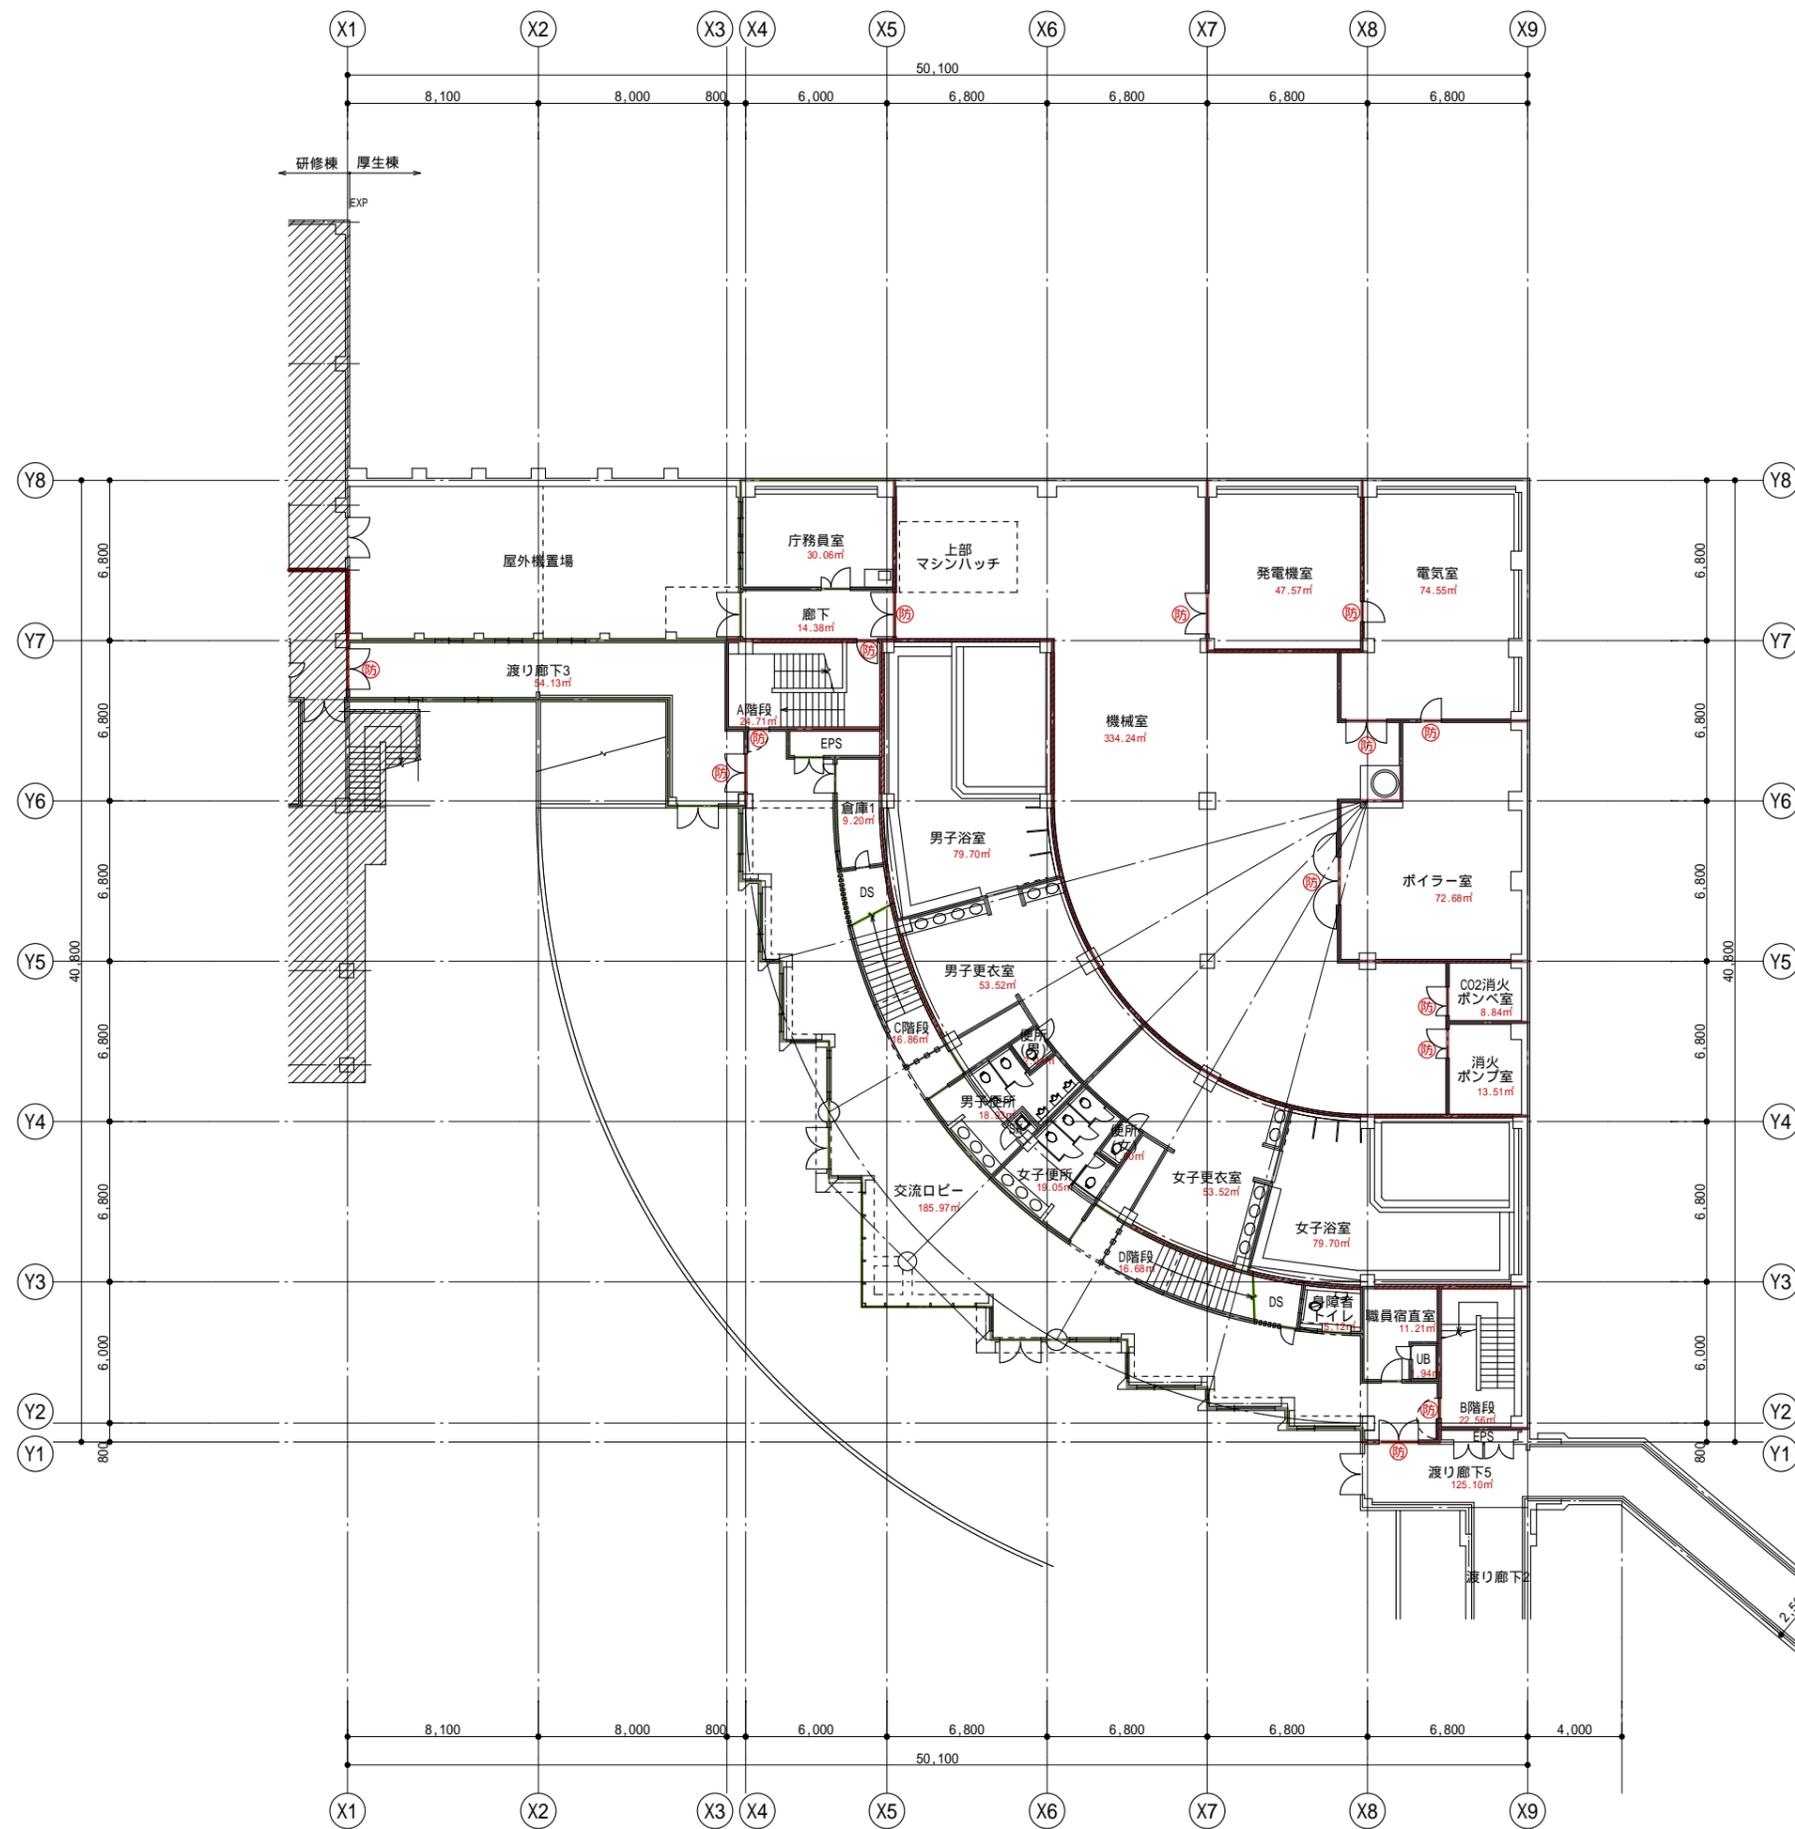


凡例	
(防)	防火扉
(S)	防火・防煙シャッター
—	防火区画(兼防煙区画)
—	防煙区画
////	耐震壁
—	部屋面積算定ライン
f1	床仕上げ
CH	天井高
FL±0	床高(基準フロアレベルからの高さ)
(FL±0)	レベル差(基準レベルとの差)

二本松青年海外協力隊訓練所
 厚生棟 1階平面図
 独立行政法人国際協力機構

縮尺
 1:300

確認申請図が青焼き図面しかなかったため、防火区画、防煙区画に関しては、想定で記入しています

研修棟	
教室-101~114 f1:ビニル床タイル CH:2,600 FL±0	ラウンジ1 f1:長尺ビニルシート CH:2,600 FL±0
A階段 f1:長尺ビニルシート CH:直天	廊下 f1:長尺ビニルシート CH:2,600 FL±0
湯沸 f1:長尺ビニルシート CH:2,400 FL±0	ラウンジ2 f1:長尺ビニルシート CH:2,600 FL±0
理科実験室 f1:長尺ビニルシート CH:2,600 FL±0	便所(女) f1:長尺ビニルシート CH:2,600 FL±0
便所(男) f1:長尺ビニルシート CH:2,600 FL±0	倉庫1 f1:長尺ビニルシート CH:直天
B階段 f1:長尺ビニルシート CH:直天	図書事務室 f1:長尺ビニルシート CH:2,600 FL±0
教室-100 f1:タイルカーペット CH:2,600 FL+50	音楽室 f1:ビニル床タイル CH:2,600 FL±0
倉庫2 f1:長尺ビニルシート CH:直天	ロビー f1:長尺ビニルシート CH:2,600 FL±0
PCルーム/安全・健康管理コーナー f1:ビニル床タイル CH:2,600 FL±0	図書資料室 f1:長尺ビニルシート CH:3,000 FL±0
閲覧コーナー f1:長尺ビニルシート CH:2,300 FL+700	機械室 f1:塗り床 CH:直天 FL-1,200

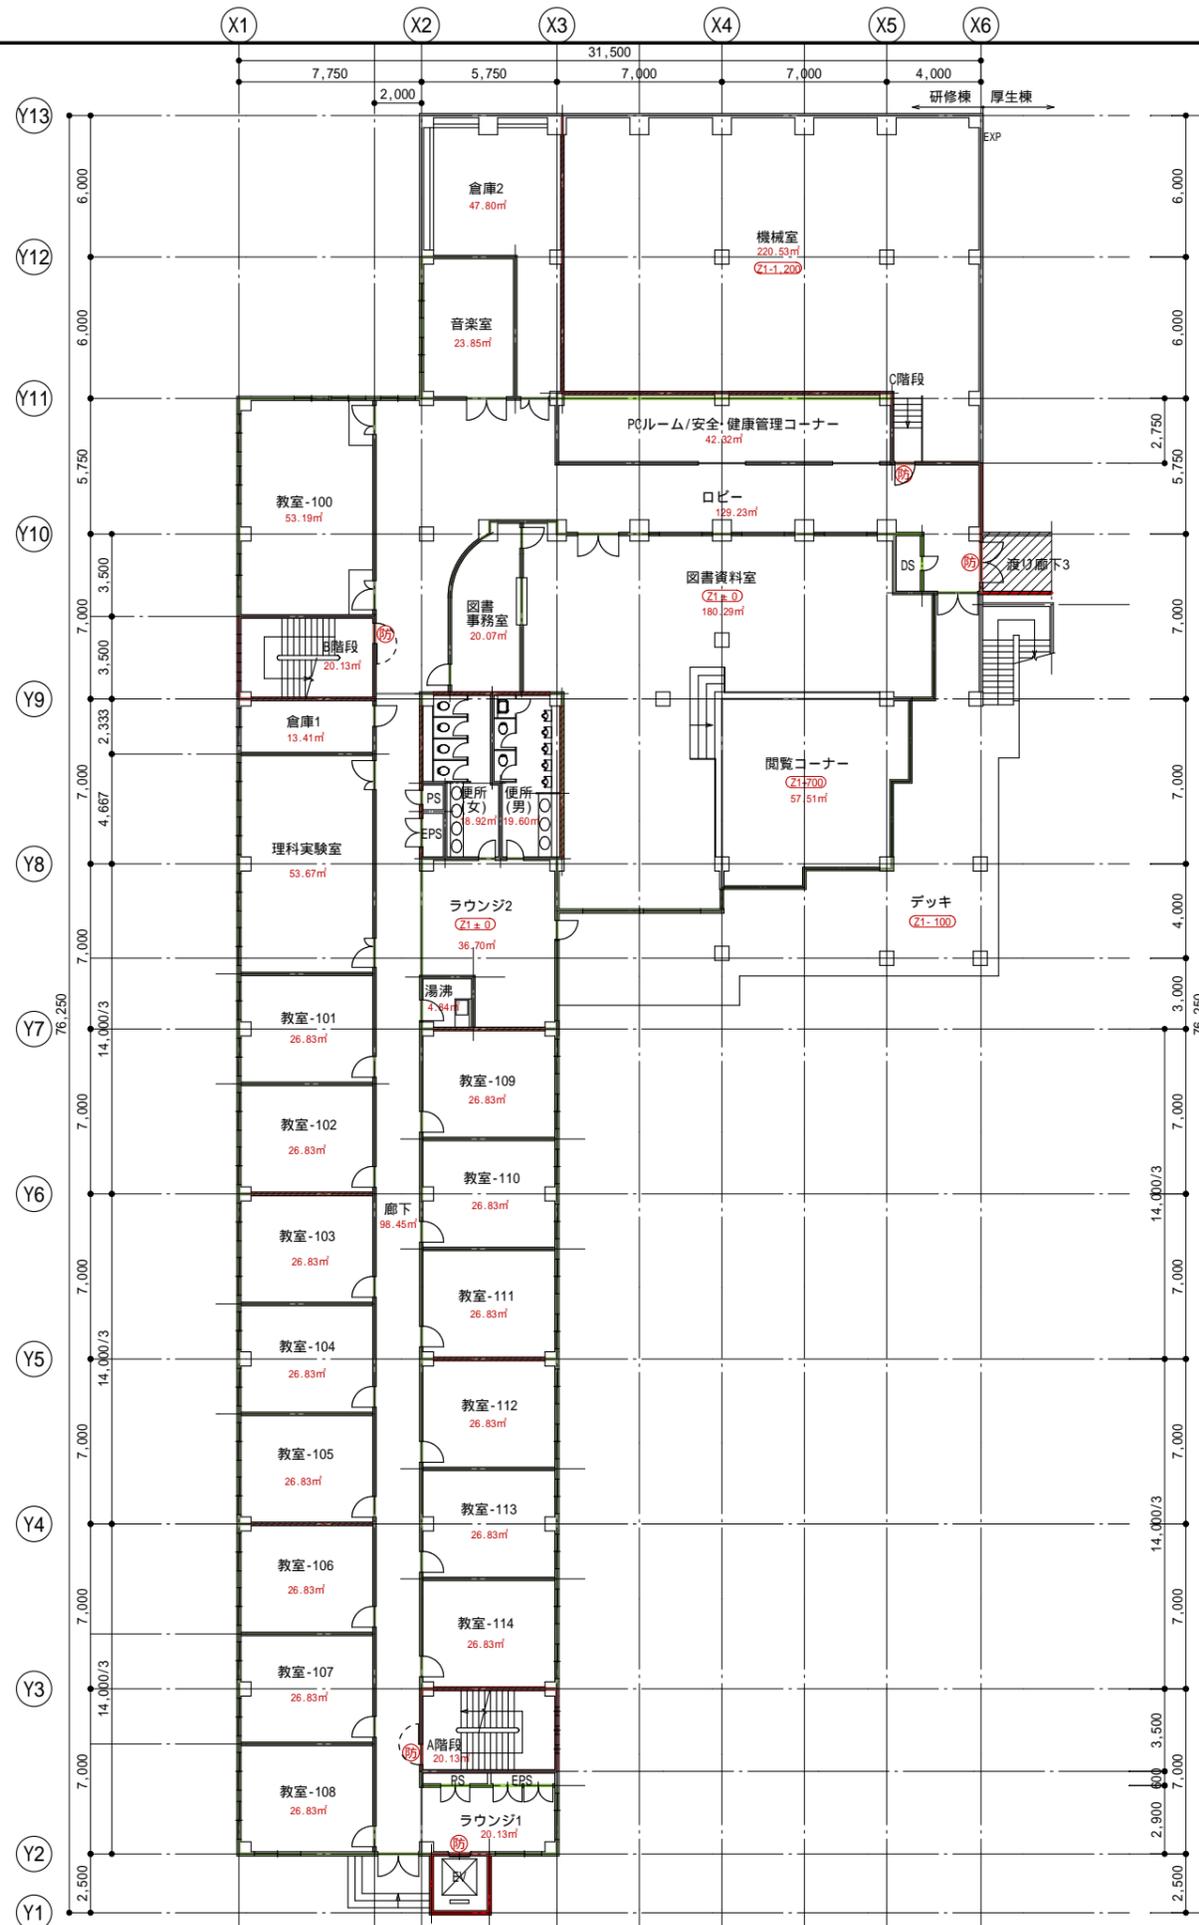


凡例	
(防)	防火扉
(S)	防火・防煙シャッター
—	防火区画(兼防煙区画)
—	防煙区画
////	耐震壁
—	部屋面積算定ライン
f1	床仕上げ
CH	天井高
FL±0	床高(基準フロアレベルからの高さ)
(Z1±0)	レベル差(基準レベルとの差)

二本松青年海外協力隊訓練所	縮尺
研修棟 1階平面図	1:300
独立行政法人国際協力機構	

確認申請図が青焼き図面しかなかったため、防火区画、防煙区画に関しては、想定で記入しています

研修棟	
EVホール	A階段
f1:テラゾータイル	f1:テラゾータイル
CH:2,600 FL±0	CH:2,600 FL±0
倉庫1	倉庫2
f1:ビニル床タイル	f1:タイルカーペット
CH:6,900 FL-300	CH:2,500 FL±0

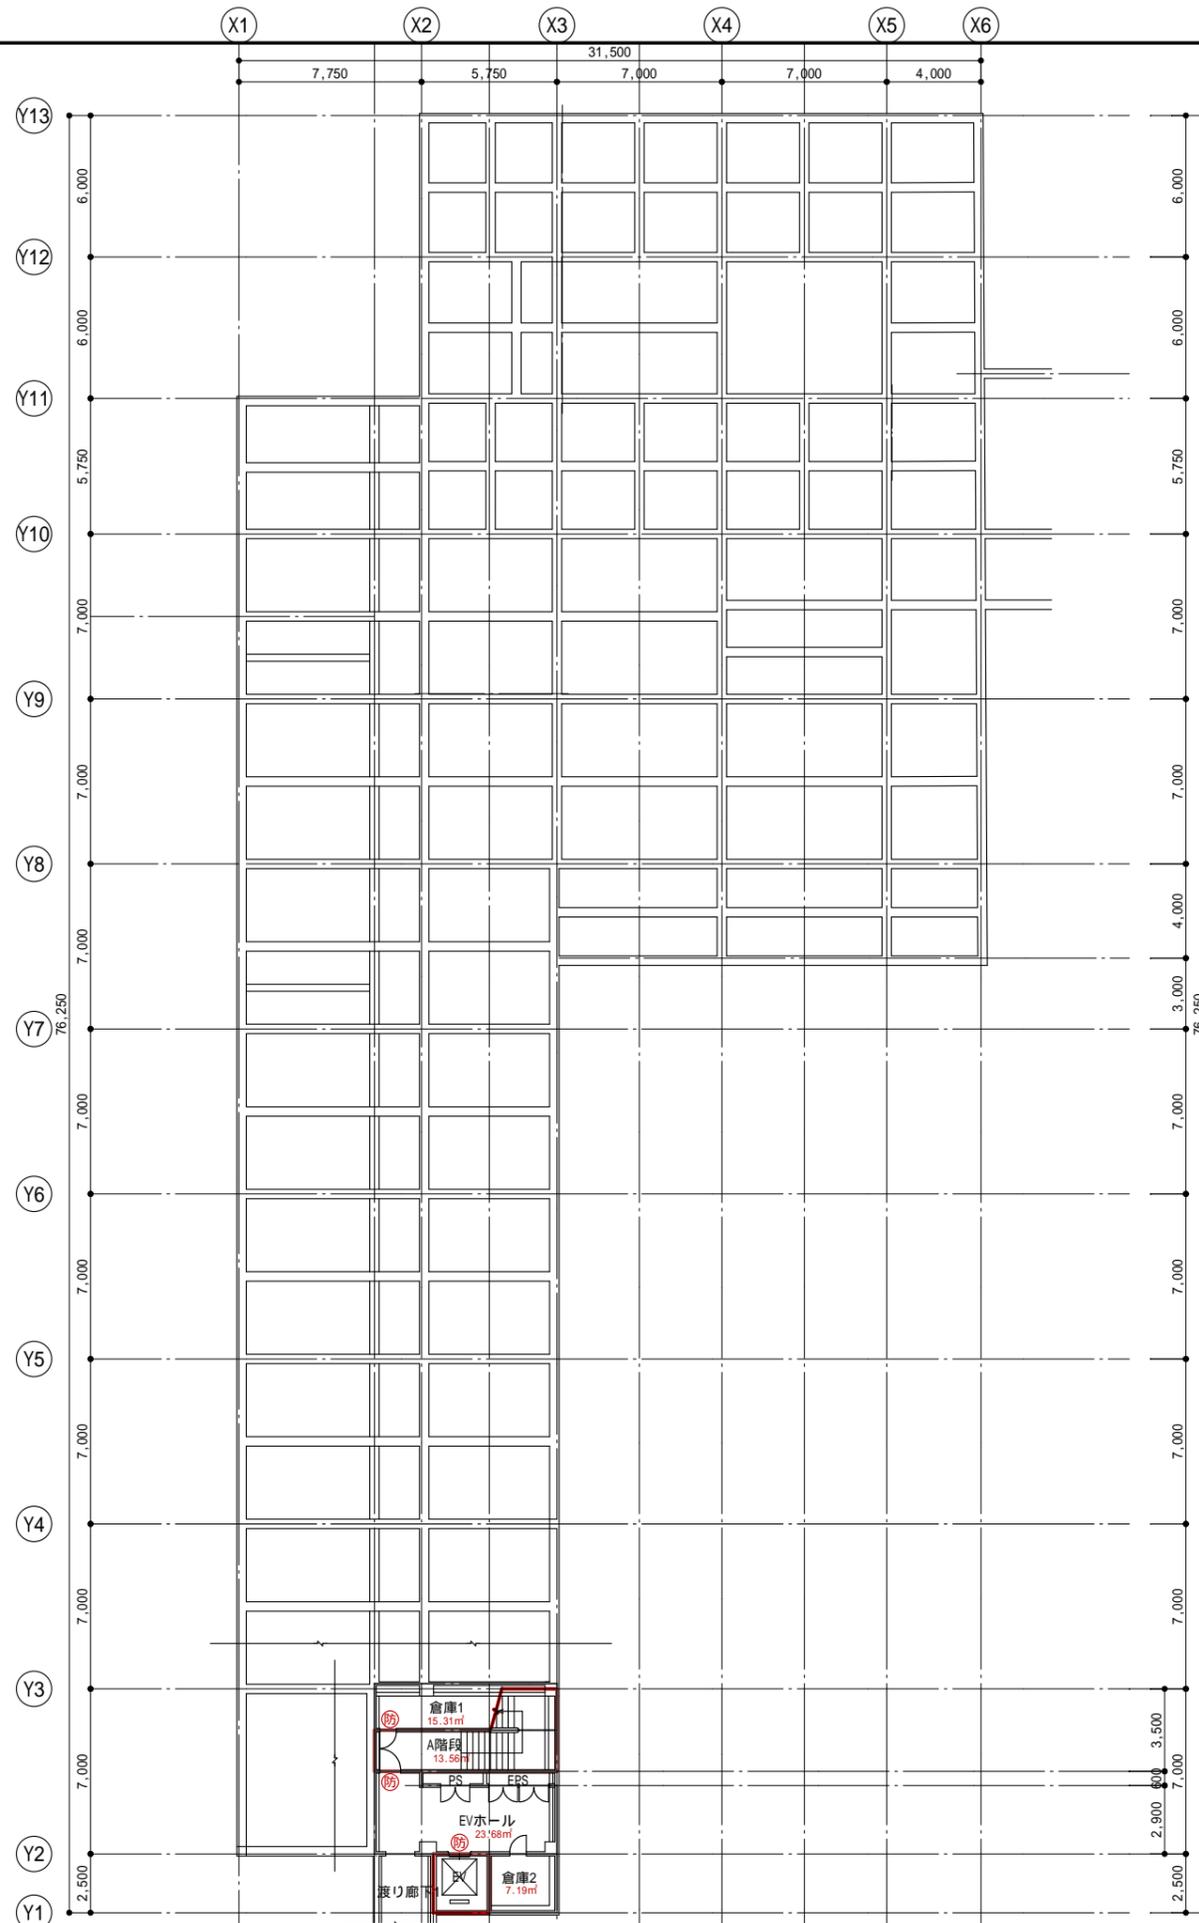


凡例	
(防)	防火扉
(S)	防火・防煙シャッター
—	防火区画(兼防煙区画)
—	防煙区画
////	耐震壁
—	部屋面積算定ライン
f1	床仕上げ
CH	天井高
FL±0	床高(基準フロアレベルからの高さ)
(±0)	レベル差(基準レベルとの差)

二本松青年海外協力隊訓練所	縮尺
研修棟 地下1階平面図	1:300
独立行政法人国際協力機構	

確認申請図が青焼き図面しかなかったため、防火区画、防煙区画に関しては、想定で記入しています

管理棟	
風除室 f1:磁器タイル150角 CH:勾配天井 FL±0	エントランスホール f1:磁器タイル150角 CH:勾配天井 FL±0
受付 f1:ビニル床タイル CH:2,600 FL±0	電話交換機室 f1:長尺ビニルシート CH:2,600 FL±0
旧TELコーナー f1:長尺ビニルシート CH:2,600 FL±0	スタッフルーム f1:タイルカーペット CH:2,600 FL±0
更衣室(男) f1:長尺ビニルシート CH:2,600 FL±0	身障者便所 f1:長尺ビニルシート CH:2,600 FL±0
便所(男) f1:長尺ビニルシート CH:2,600 FL±0	便所(女) f1:長尺ビニルシート CH:2,600 FL±0
SK f1:長尺ビニルシート CH:2,600 FL±0	廊下1 f1:長尺ビニルシート CH:2,600 FL±0
湯沸室 f1:長尺ビニルシート CH:2,400 FL±0	教材準備室 f1:ビニル床タイル CH:2,600 FL±0
OA室 f1:ビニル床タイル CH:2,600 FL±0	倉庫2 f1:長尺ビニルシート CH:2,600 FL±0
更衣室(女) f1:長尺ビニルシート CH:2,600 FL±0	会議室C f1:長尺ビニルシート CH:2,600 FL±0
A階段 f1:長尺ビニルシート CH:直天	所長室 f1:タイルカーペット CH:2,600 FL±0
金庫室 f1:タイルカーペット CH:2,600 FL±100	応接室 f1:タイルカーペット CH:2,600 FL±0
B会議室 f1:長尺ビニルシート CH:2,600 FL±0	前室 f1:ビニル床タイル CH:2,600 FL±0
休憩室 f1:ビニル床タイル CH:2,600 FL±0	よろず相談室 f1:ビニル床タイル CH:2,600 FL±0
休養室 f1:長尺ビニルシート CH:2,600 FL±0	A会議室 f1:長尺ビニルシート CH:2,600 FL±0
診療室 f1:長尺ビニルシート CH:2,600 FL±0	便所 f1:長尺ビニルシート CH:2,400 FL±0
診察室 f1:長尺ビニルシート CH:2,600 FL±0	機械室2 f1:塗り床 CH:直天 FL±0
倉庫兼作業室 f1:長尺ビニルシート CH:2,600 FL±0	広報展示室 f1:ビニル床タイル CH:2,800 FL±0
倉庫1 f1:長尺ビニルシート CH:2,600 FL±0	機械室1 f1:塗り床 CH:直天 FL±0
廊下2 f1:長尺ビニルシート CH:2,400 FL±0	守衛室 f1:ビニル床タイル CH:2,600 FL±0
更衣室 f1:長尺ビニルシート CH:2,400 FL±0	宿直室 f1:ビニル床タイル CH:2,600 FL±0
渡り廊下1 f1:塗り床 CH:2,400 FL±0	

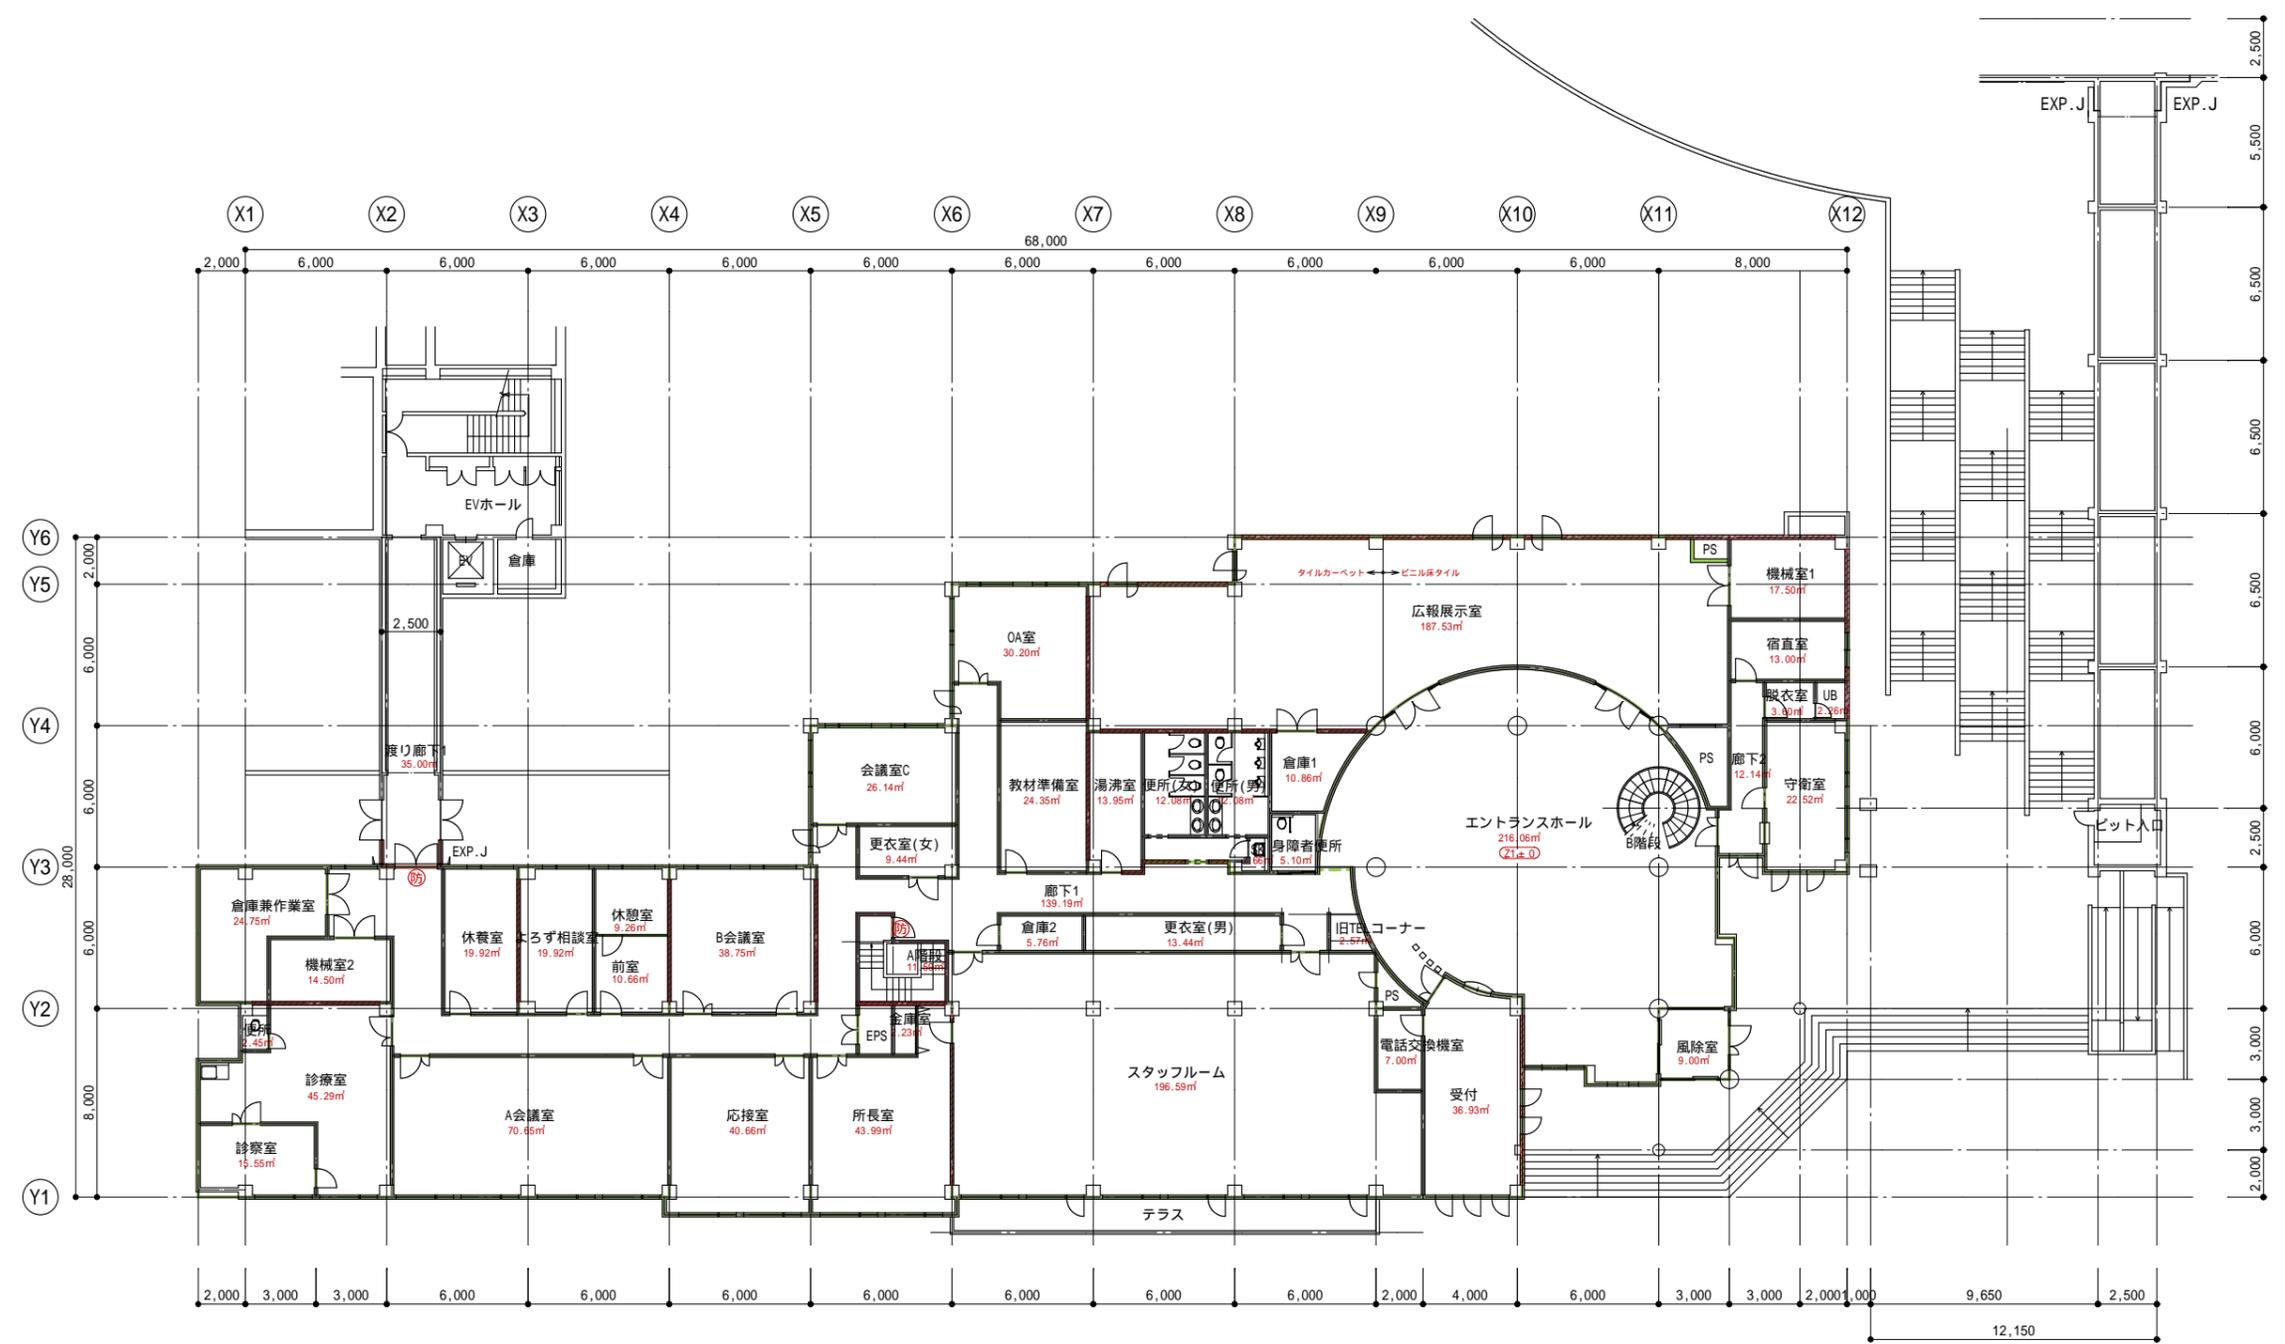

凡例	
(防)	防火扉
(S)	防火・防煙シャッター
—	防火区画(兼防煙区画)
—	防煙区画
////	耐震壁
—	部屋面積算定ライン
f1	床仕上げ
CH	天井高
FL±0	床高(基準フロアレベルからの高さ)
(FL±0)	レベル差(基準レベルとの差)

二本松青年海外協力隊訓練所	縮尺
管理棟 1階平面図	1:300
独立行政法人国際協力機構	

確認申請図が青焼き図面しかなかったため、防火区画、防煙区画に関しては、想定で記入しています