
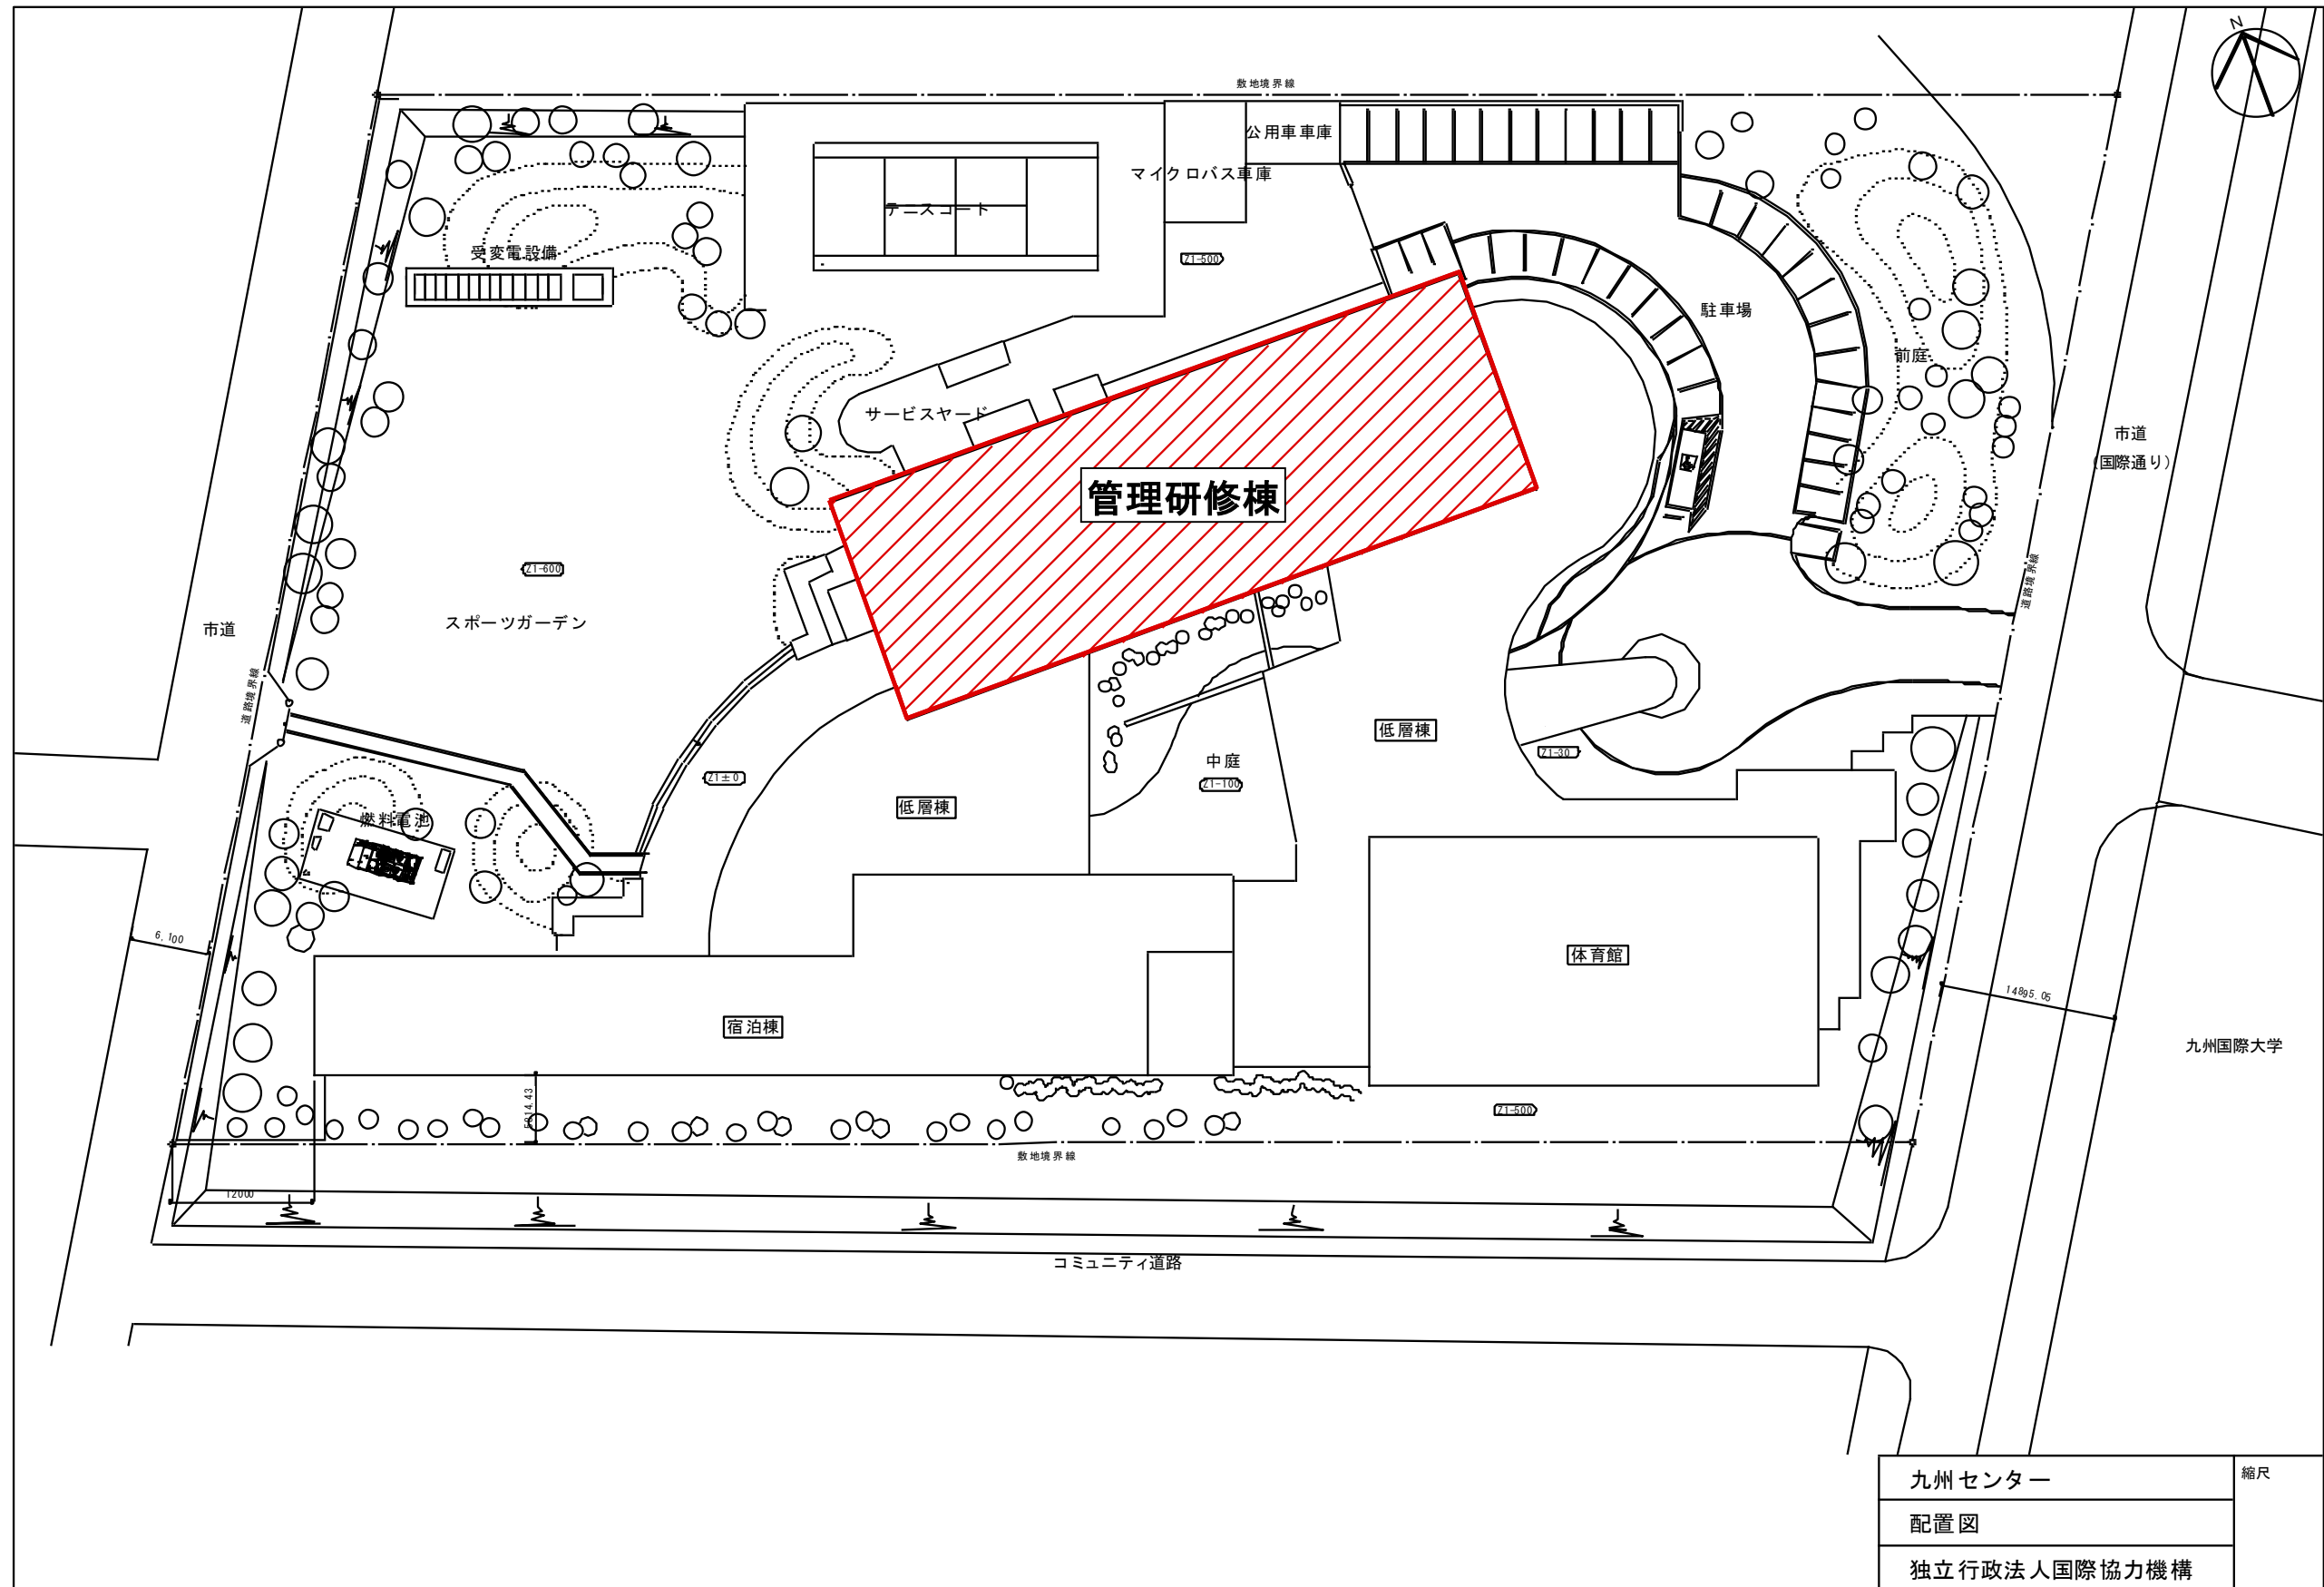


業務仕様書別紙1 「工事概略図」

凡例  : 工事対象建物を示す




九州センター	縮尺
配置図	
独立行政法人国際協力機構	

1. 管理棟屋上防水改修工事

改修工事範囲の防水改修工事を行う。

- 1) 改質アスファルトシート防水改修工事(屋上平場・立上りの更新)
- 2) 塗膜防水改修工事(パラペット立上り上部(防水押え金物上部)及びハッチ廻りの既存塗膜防水更新、ルーバー内側設備基礎笠木の既存モルタル部分の塗膜防水新設)
- 3) シーリング打替工事(防水押え金物上部)
- 4) アルミ製笠木修繕工事
- 5) 塗装改修工事(アルミ製ルーバー・ルーバー支柱等の鉄部)

凡例 : 工事範囲を示す

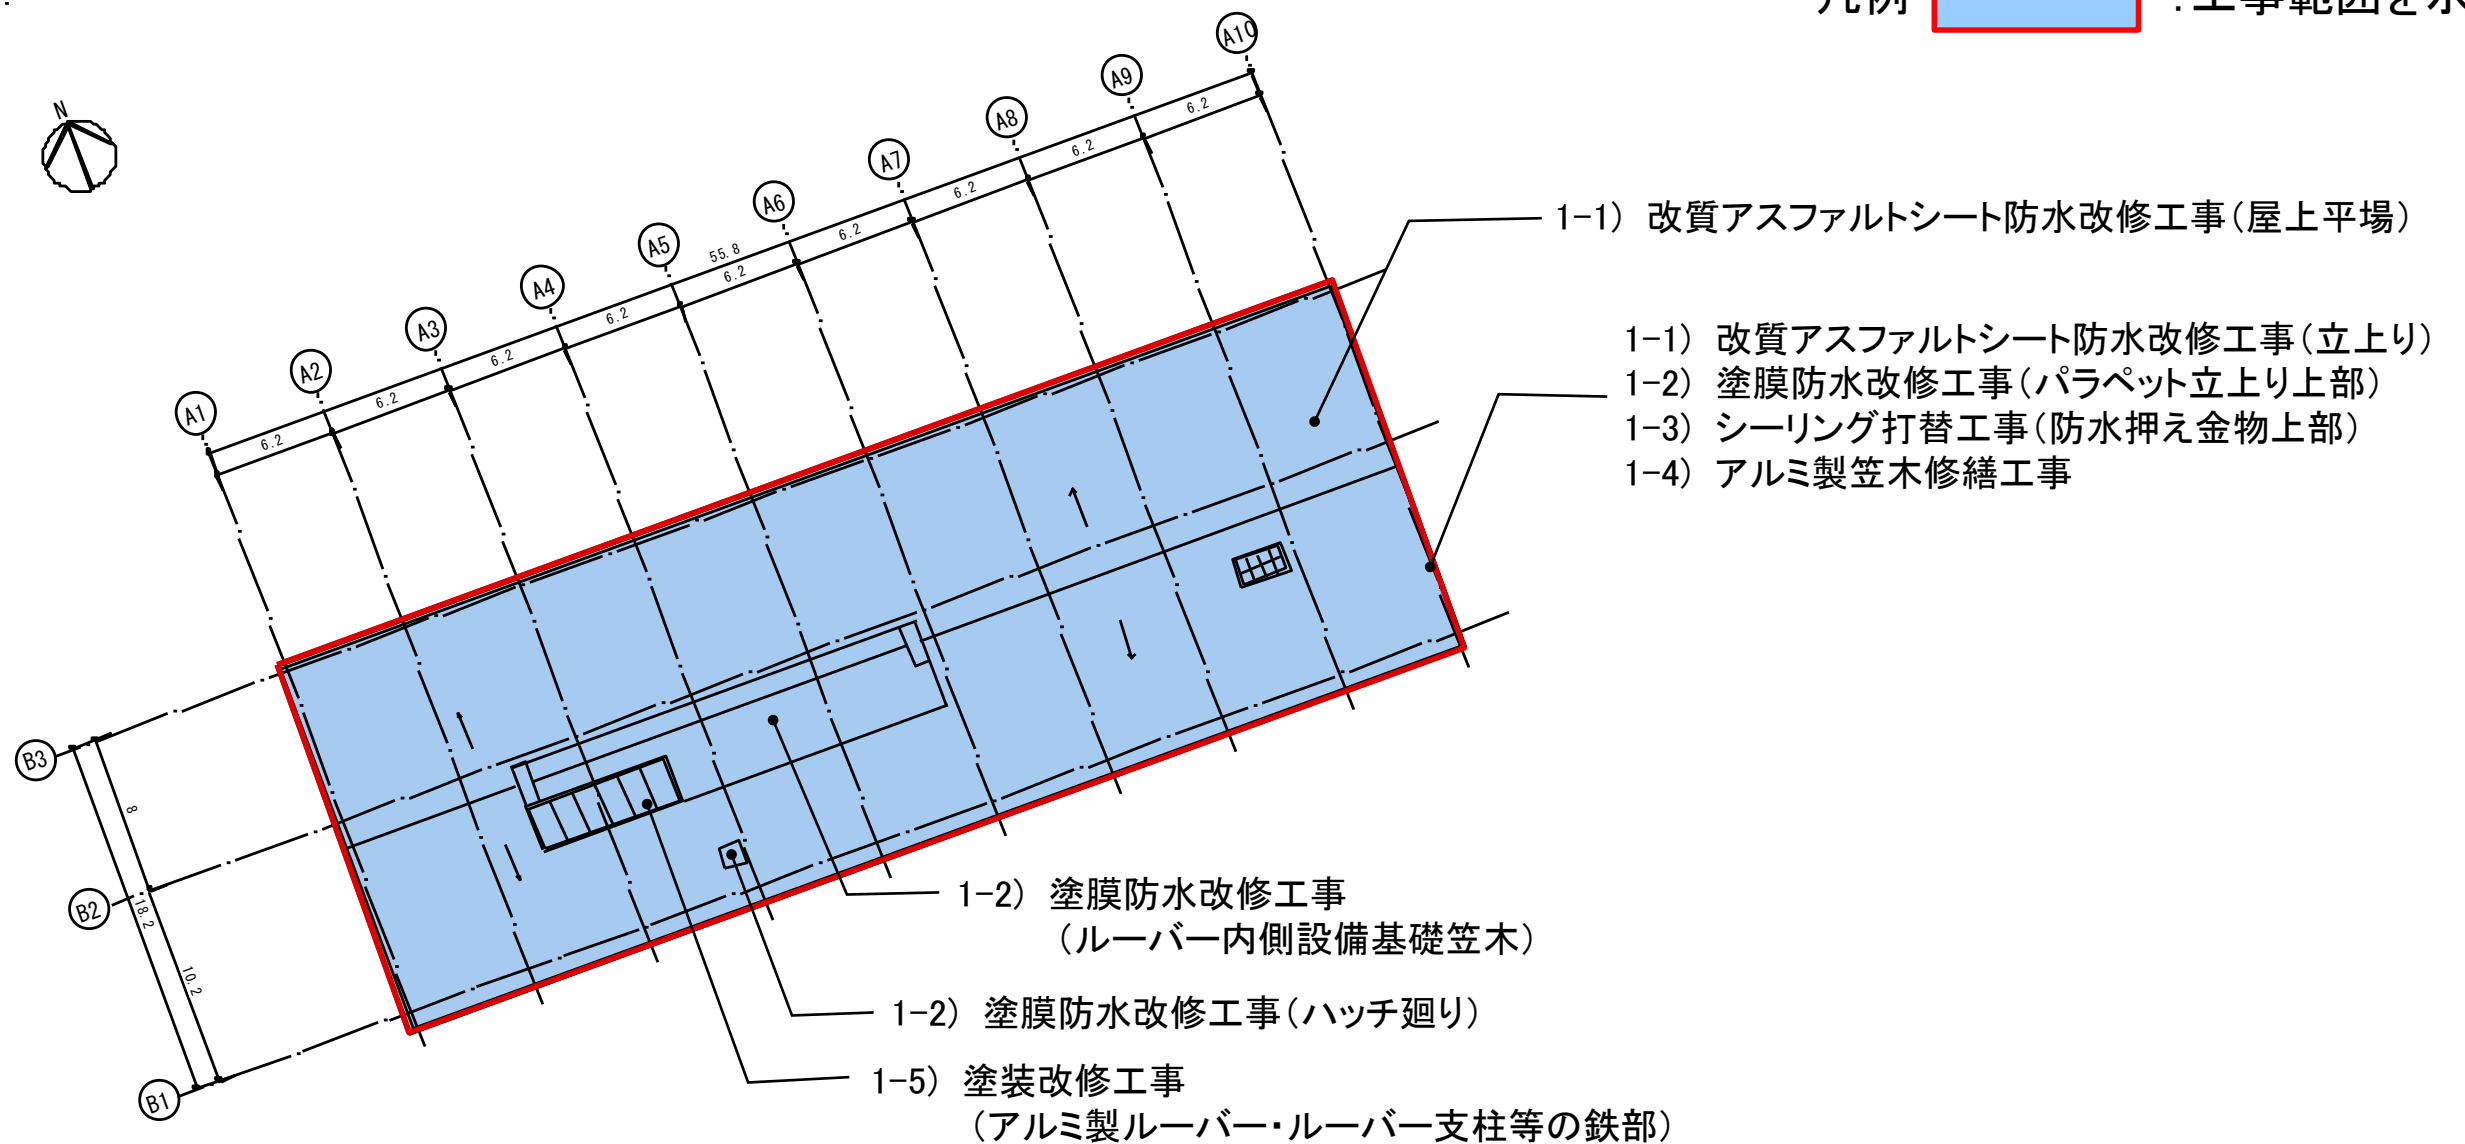


R階平面図

2. 管理棟3階内部天井改修工事

改修工事範囲の内部天井の塗装工事を行う。


- 1) 天井岩綿吸音板改修工事
(実習室3・セミナールーム9・大会議室・廊下・ラウンジ(EVホール))

凡例 : 工事対象室を示す

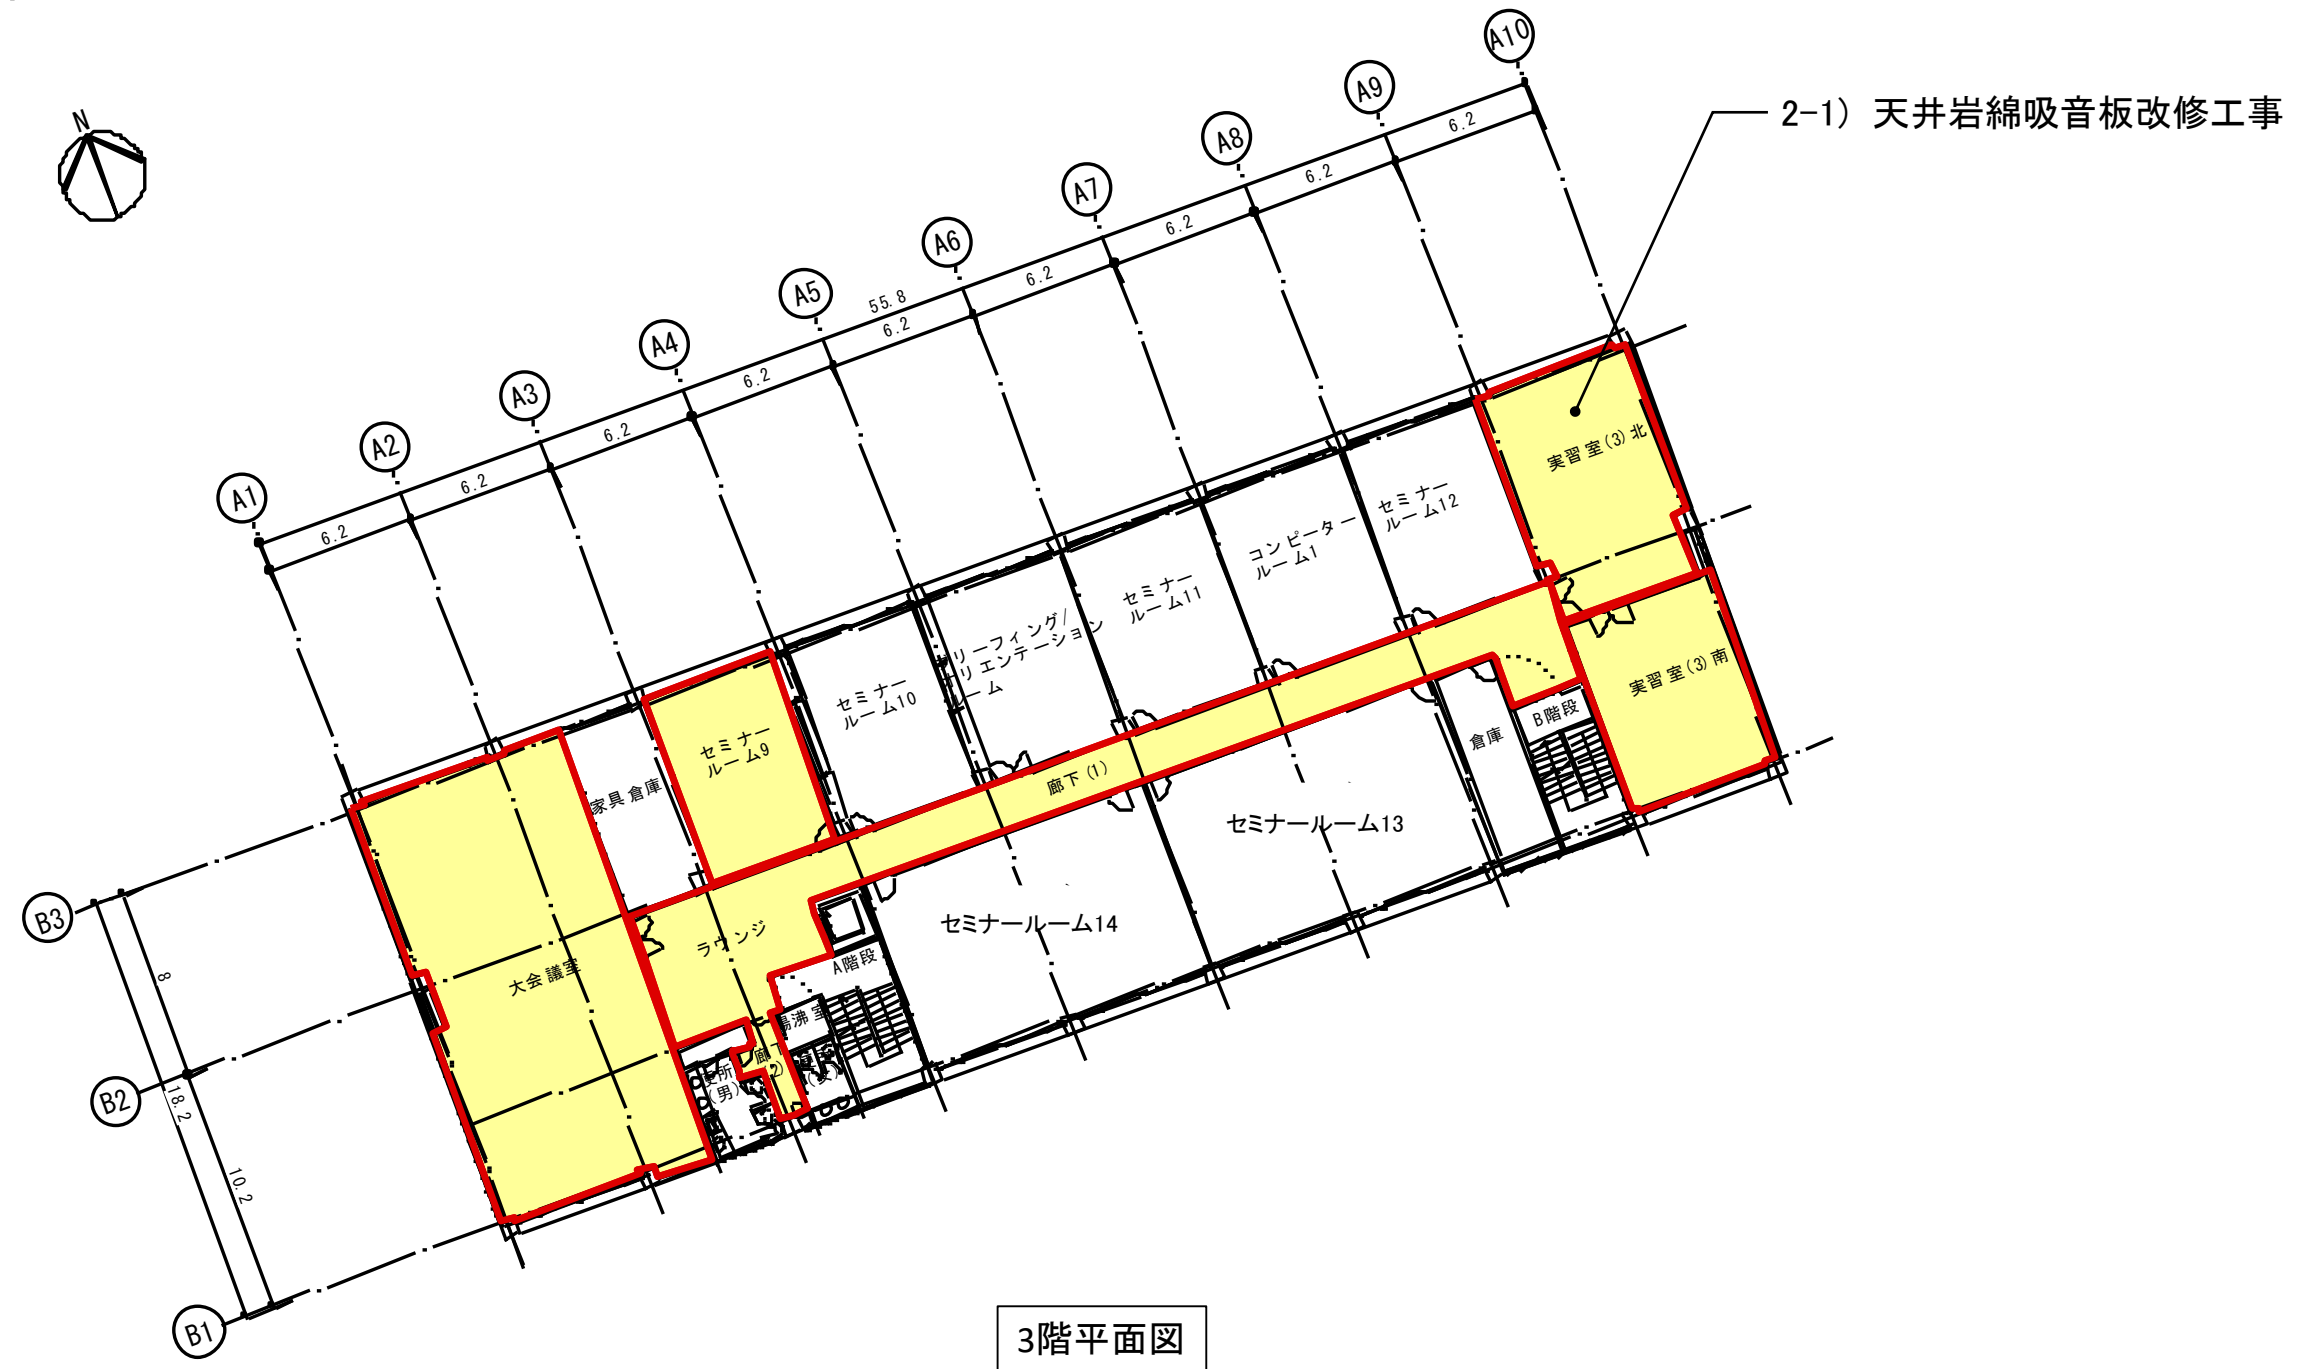

3. 仮設工事(参考)

改修工事にあたり、現場で提供いただけるスペース案を下記に示す。具体的な利用については発注者と協議し、承諾を得ること。

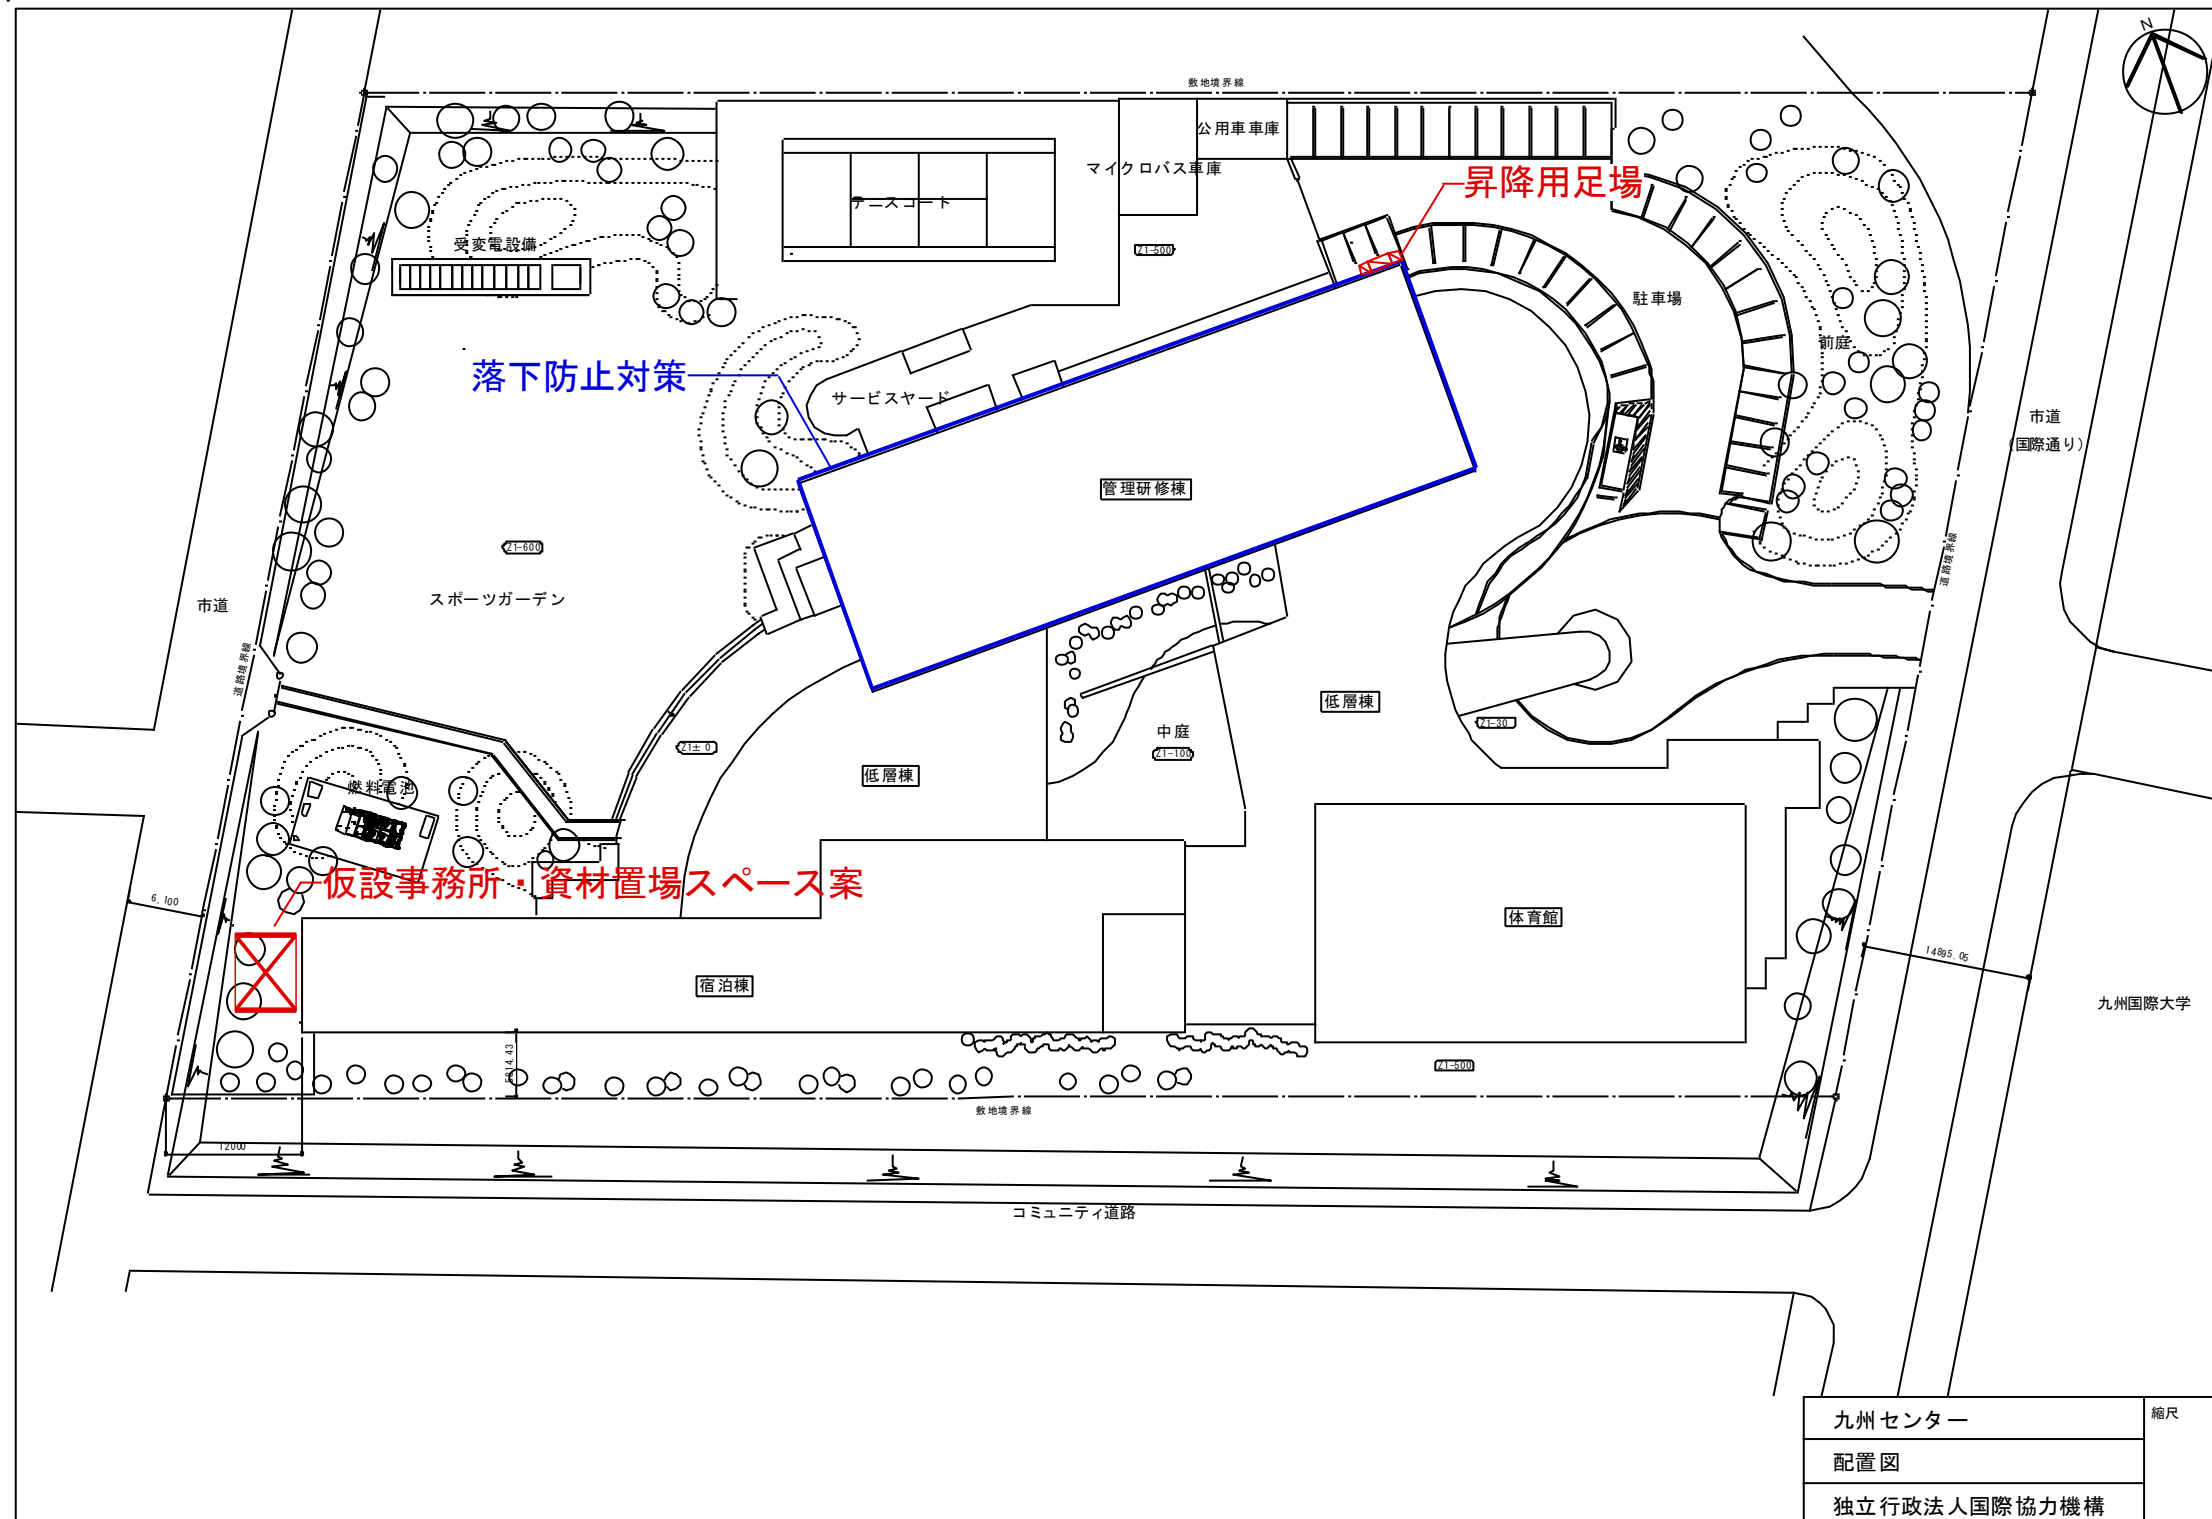

九州センター	縮尺
配置図	
独立行政法人国際協力機構	

注1) 屋上については、落下防止対策を行うこと。落下する可能性のある地上周辺についても安全対策を行うこと。
資材置場案、現場事務所案の使用に当たっては現状復旧を前提とする。また、必要な養生は講じること。