


# 別紙 1

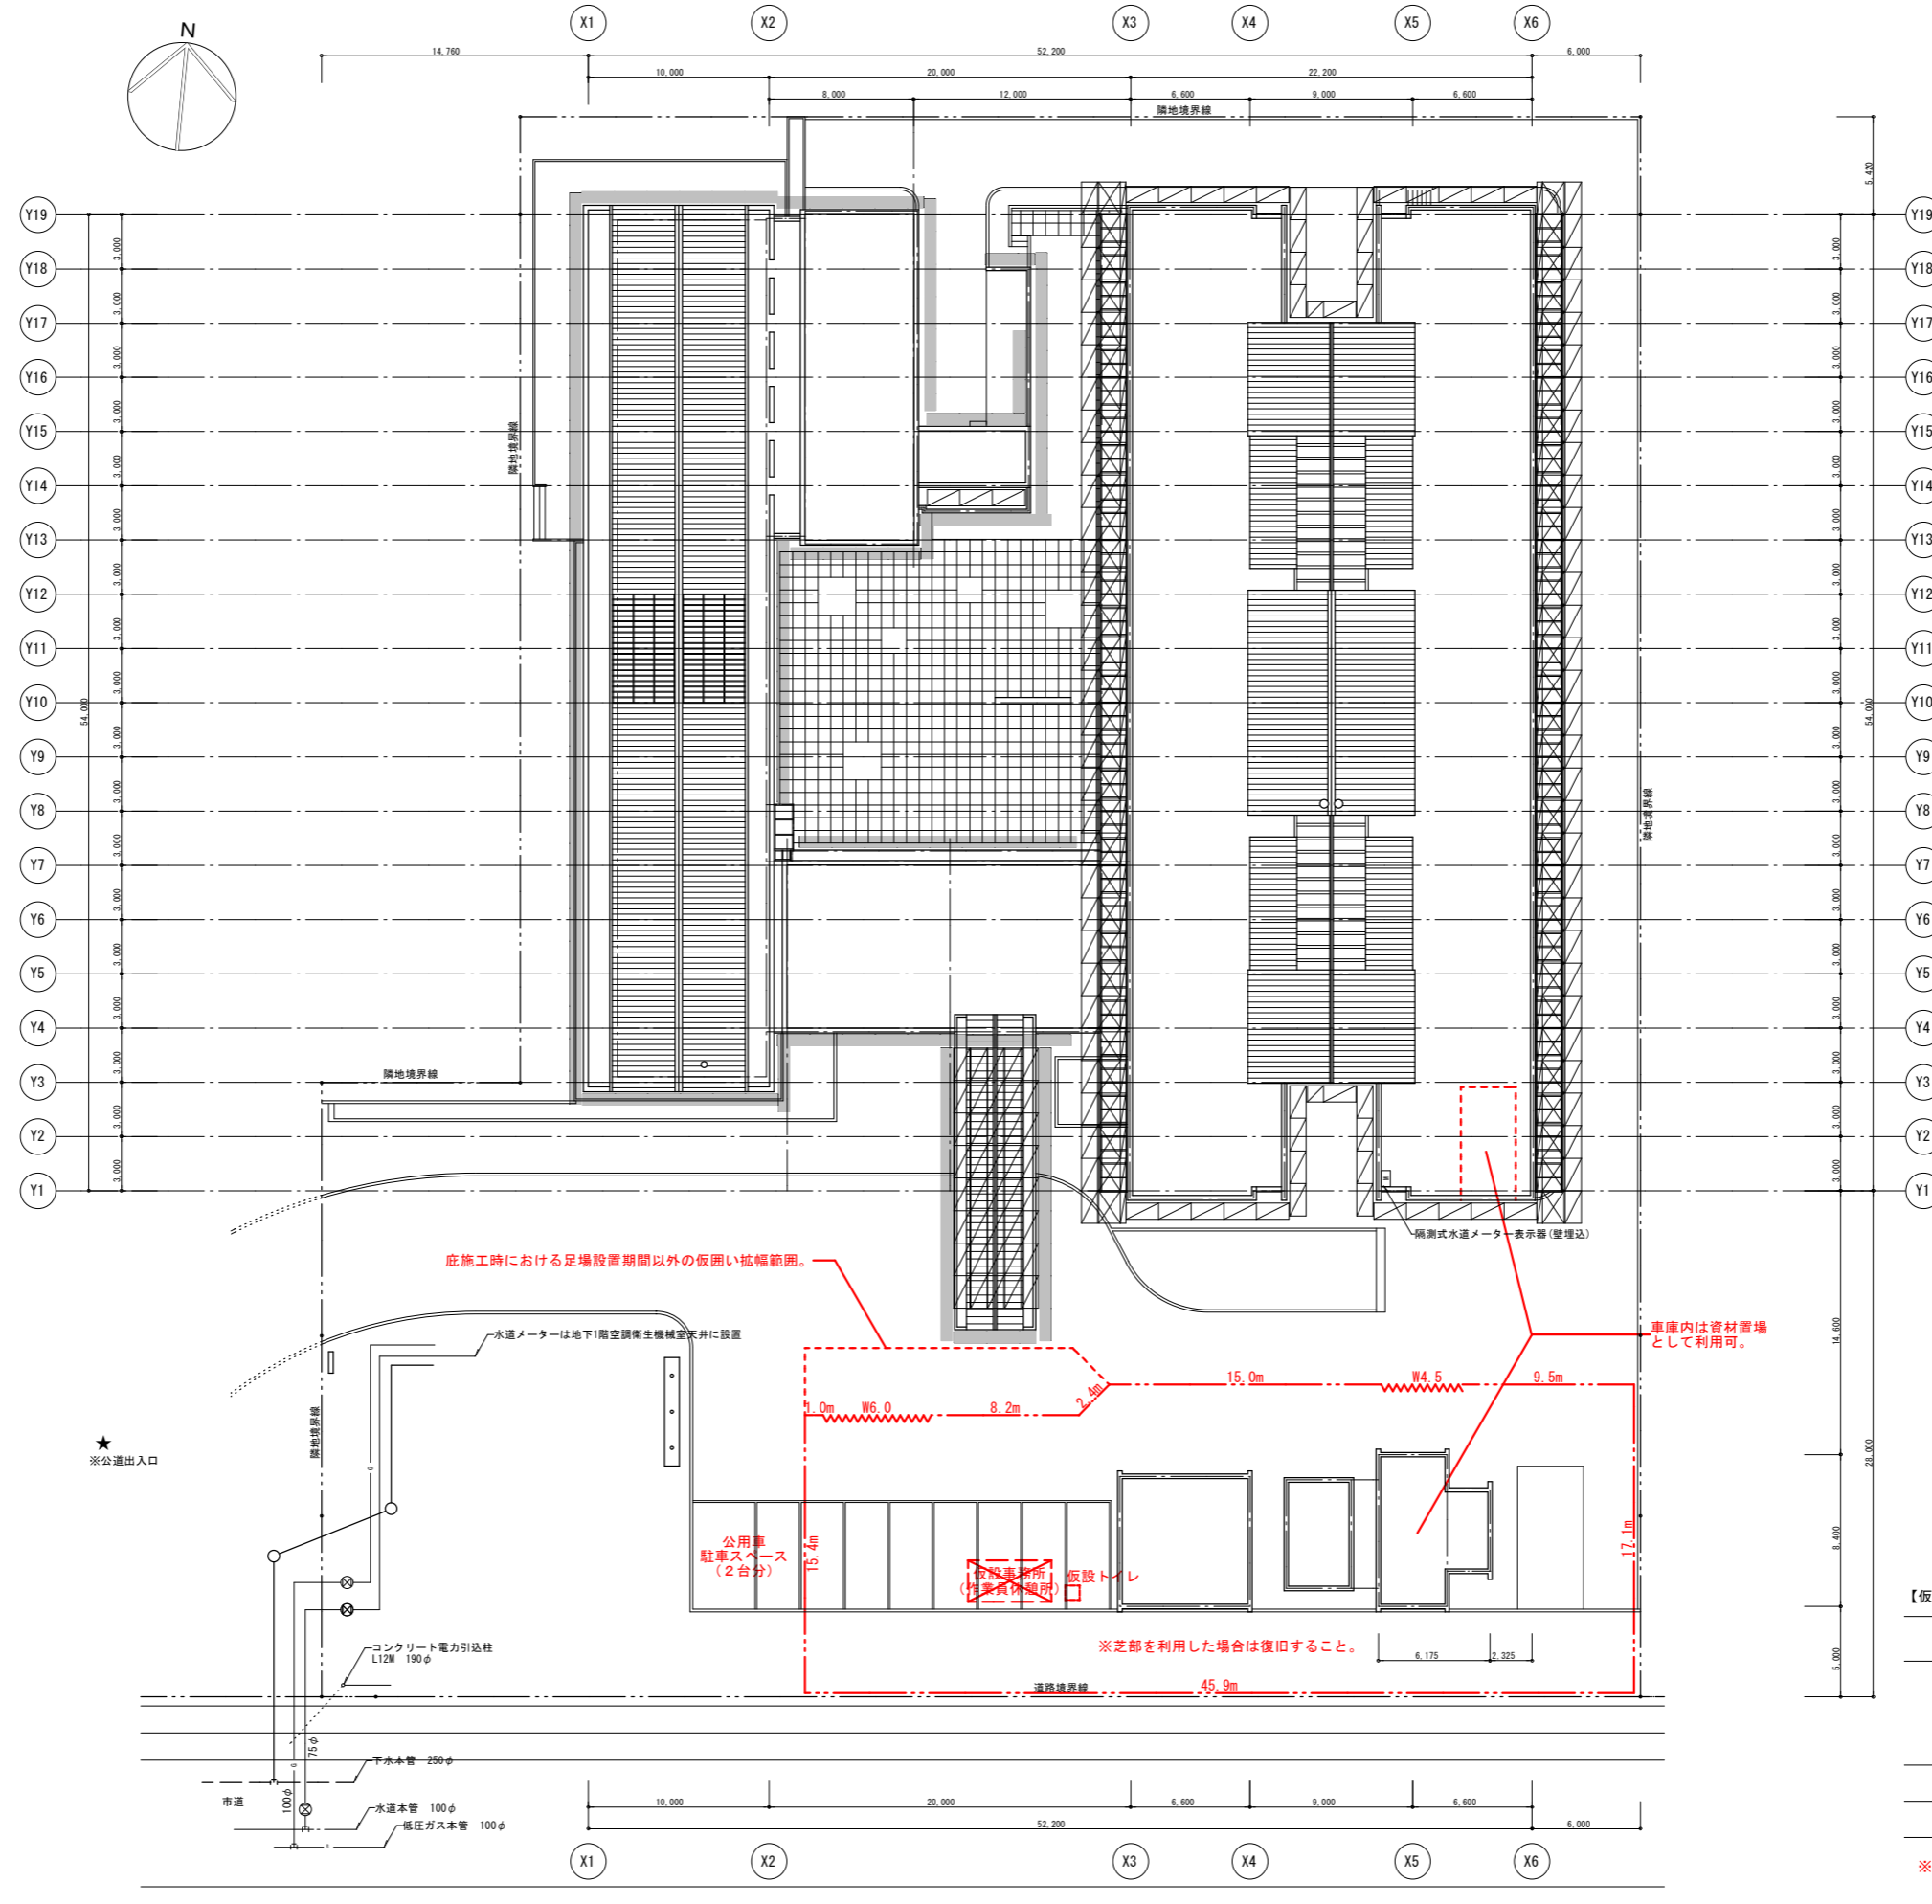

**【仮設計画配置図：凡例】**

★	交通誘導警備員： 交通誘導警備員A TOTAL：6人（概数）	<指定仮設>
600枠	枠組本足場600枠、900枠、1200枠： 建枠 図示	
900枠	屋根面設置部分： 養生シート敷設の上、 敷板設置（W1800×D300×厚30程度）	
1200枠		
— — —	仮囲い 鋼板 H=3,000	
~~~~~	パネルゲート W=6,000 H=4,500、W=4,500 H=4,500	

※別途、衛生空調配管等更新工事の受注業者用のスペースも  
必要のため、両者間で協議の上、分割して使用する。