




1 F

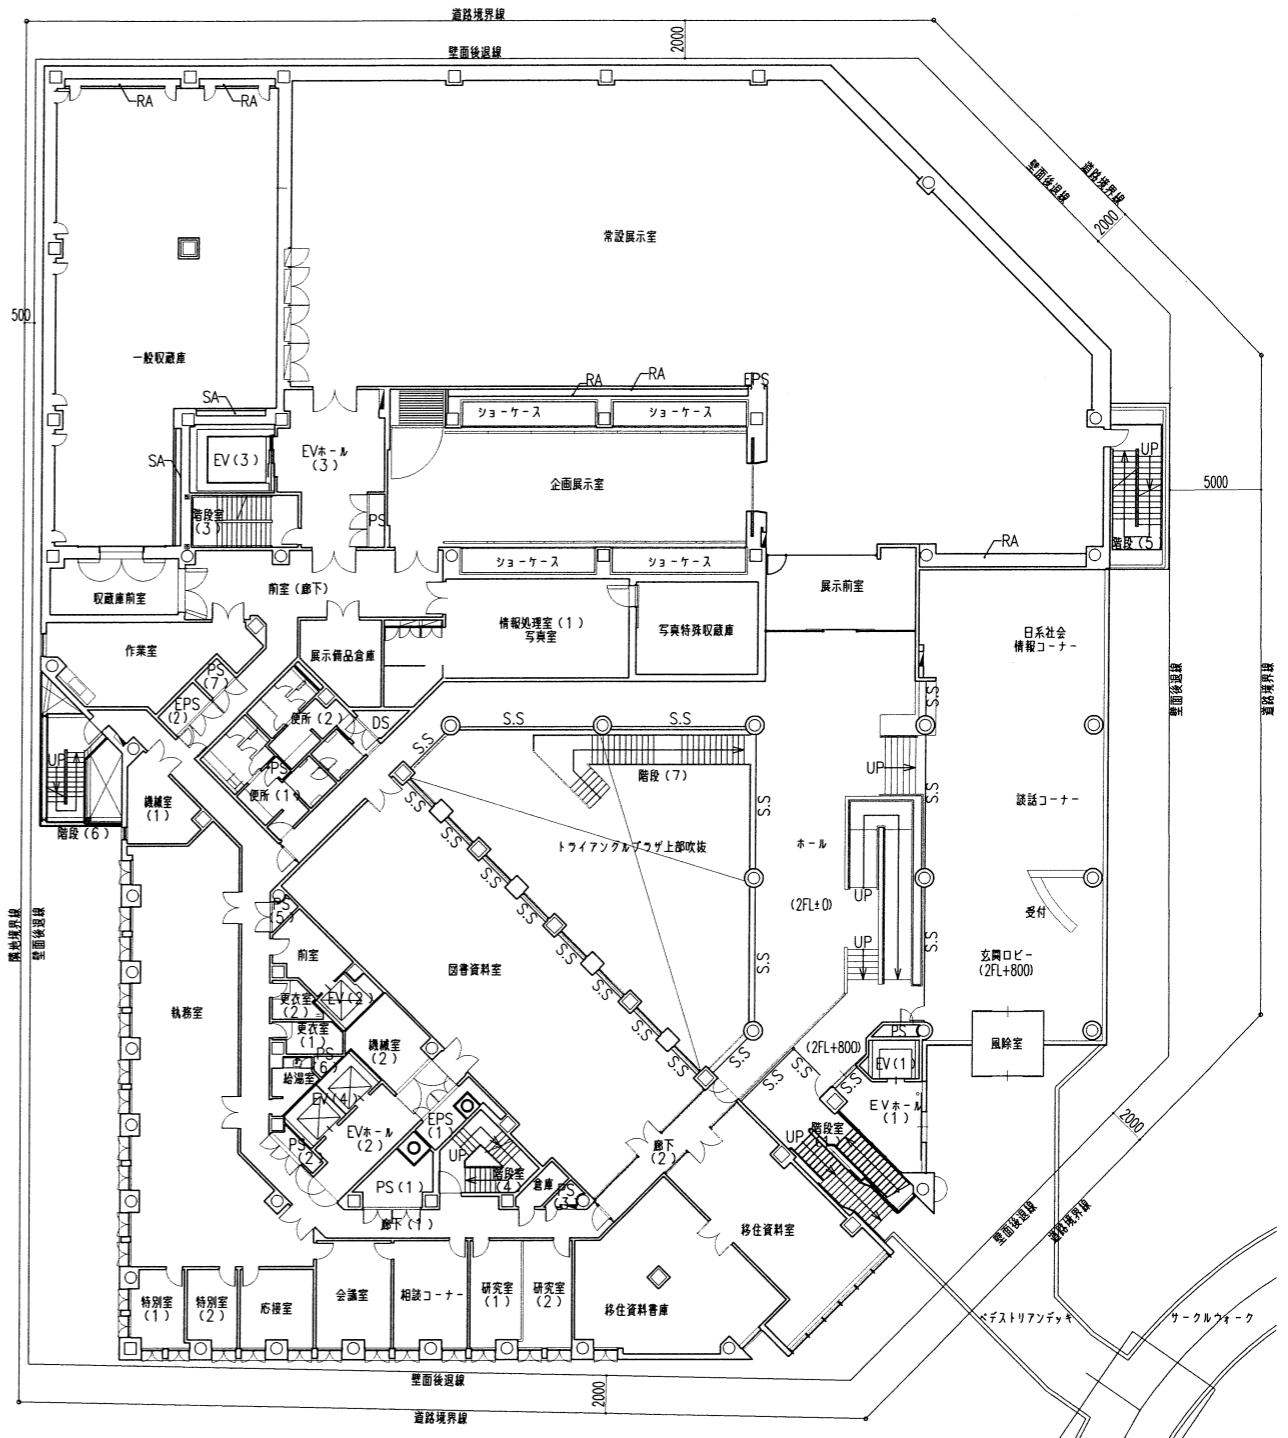


2 F

凡例	
	消火栓 (設備工事)
	消火器ボックス (壁埋込型)
	床舗 (特記なき限り125φとする)
	RD (特記なき限り125φとする)
	マンホール 600φ (ピット内クワップ)
	床点検口 600×600 (ピット内クワップ)

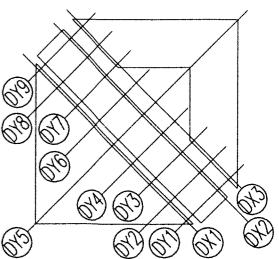

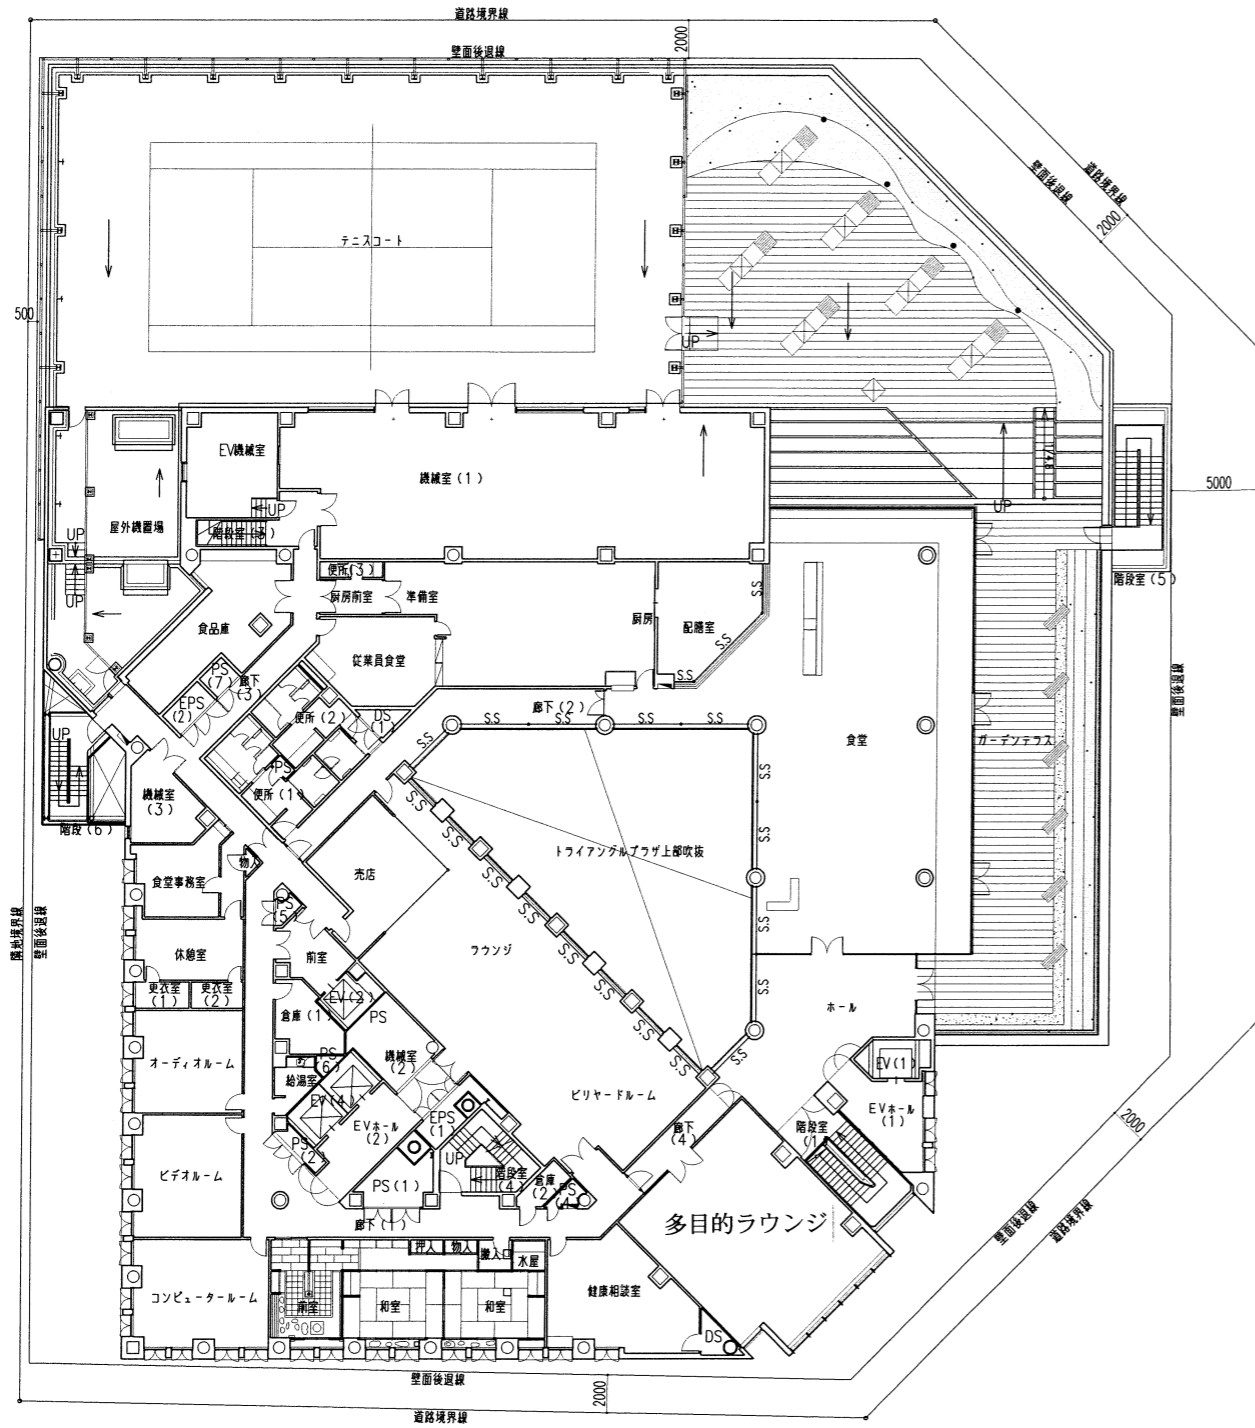

3 F

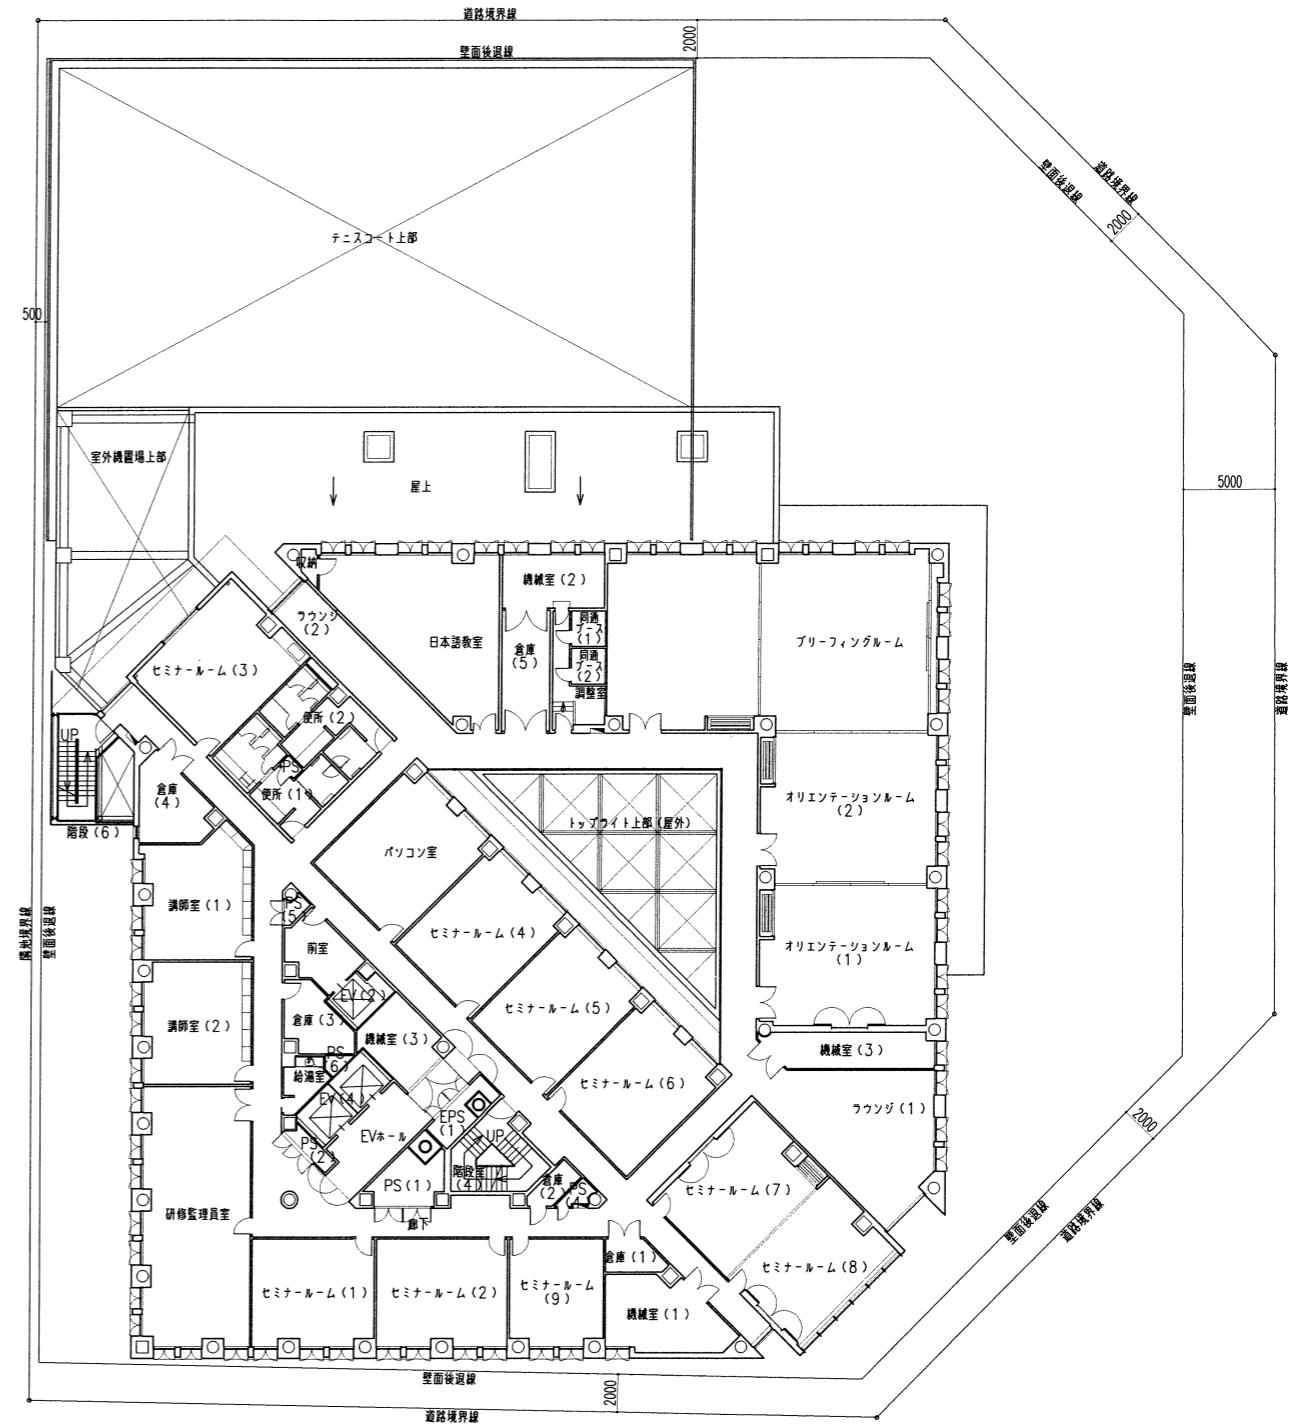

4 F

凡例	
■	消火栓 (設備工事)
◀	消火器ボックス (壁埋込型)
○	縦樋 (特記なき限り125φとする)
◆	RD (特記なき限り125φとする)
⊙	マンホール 600φ (ビッド内クランプ)
⊠	床点検口 600×600 (ビッド内クランプ)