


【別添5】ダクト図

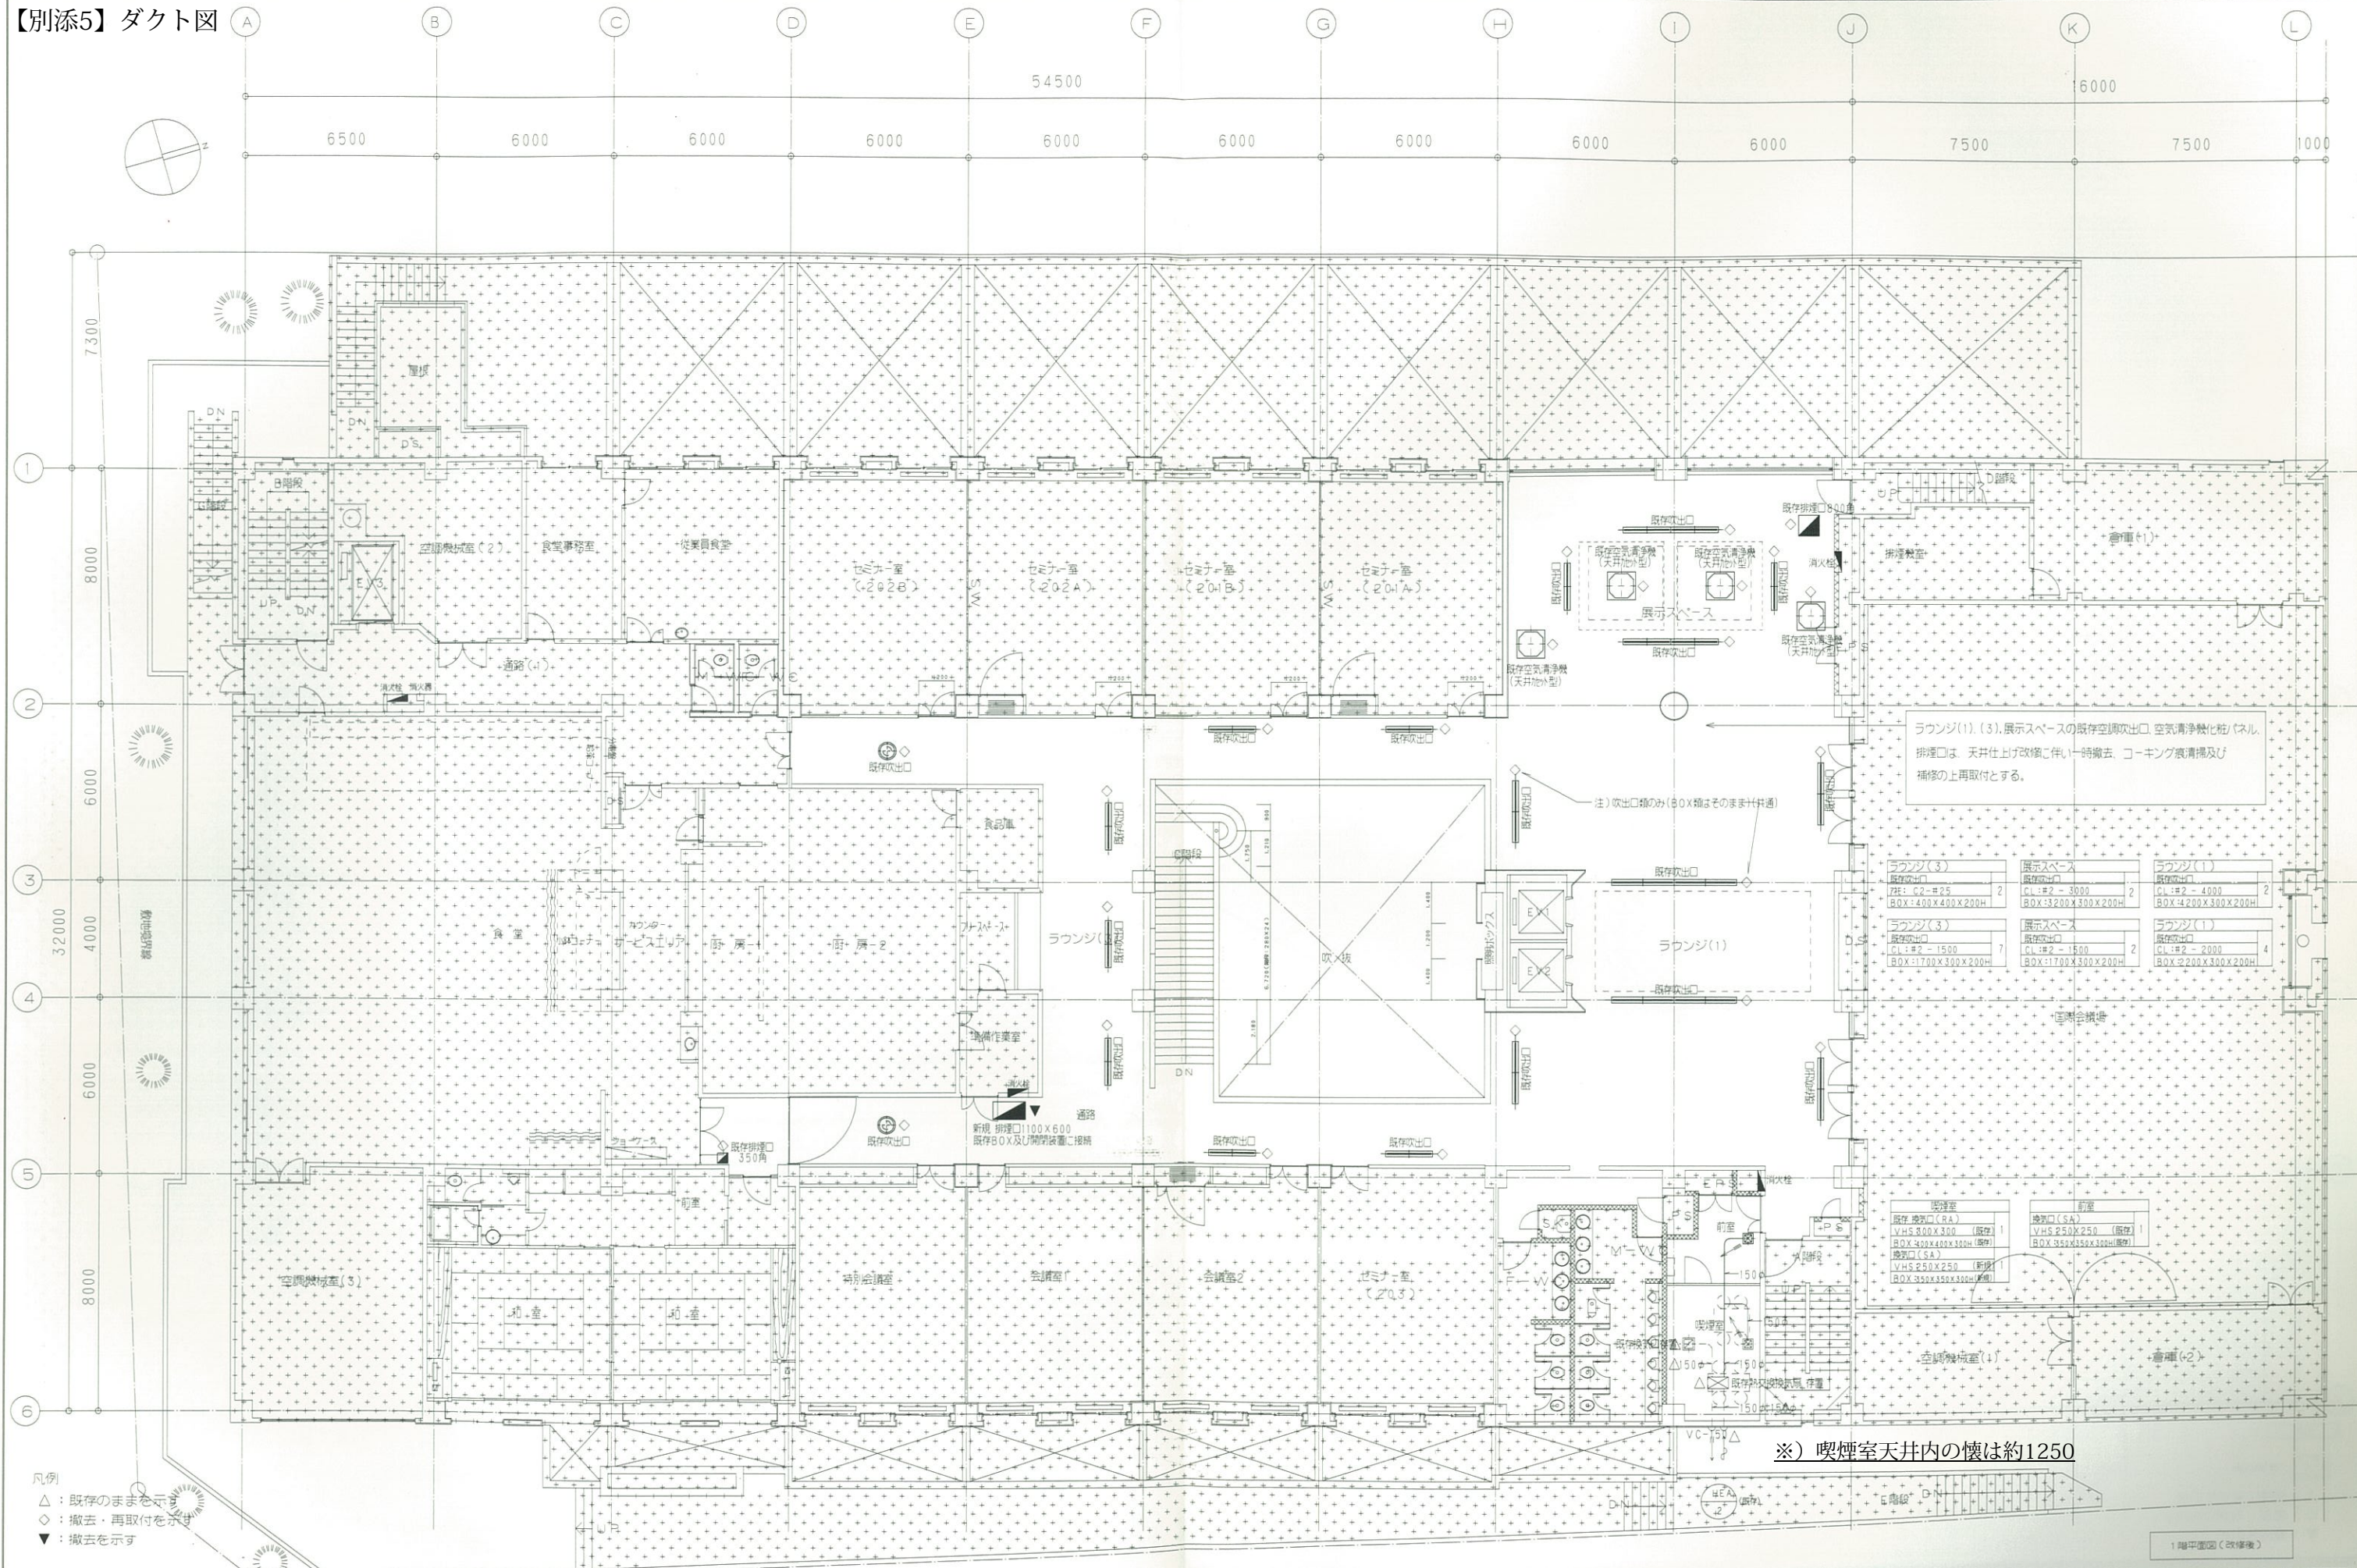

ラウンジ(1),(3),展示スペースの既存空調吹出口,空気清浄機化(パネル,排煙口は,天井仕上げ改修に伴い一時撤去,コーキング撤去及び補修の上再取付とする。

ラウンジ(3) 吹出口 PE: C2-#25 BOX: 400 X 400 X 200H	展示スペース 吹出口 CL: #2 - 3000 BOX: 3200 X 300 X 200H	ラウンジ(1) 吹出口 CL: #2 - 4000 BOX: 4200 X 300 X 200H
ラウンジ(3) 吹出口 CL: #2 - 1500 BOX: 1700 X 300 X 200H	展示スペース 吹出口 CL: #2 - 1500 BOX: 1700 X 300 X 200H	ラウンジ(1) 吹出口 CL: #2 - 2000 BOX: 2200 X 300 X 200H

吹出口 (RA) VHS 300 X 300 (既存) 1 BOX 300 X 400 X 300H (既存)	吹出口 (SA) VHS 250 X 250 (既存) 1 BOX 350 X 350 X 300H (既存)
吹出口 (SA) VHS 250 X 250 (新規) BOX 350 X 350 X 300H (新規)	

※) 喫煙室天井内の懐は約1250

- 凡例
- △: 既存のままを示す
 - ◇: 撤去・再取付を示す
 - ▼: 撤去を示す