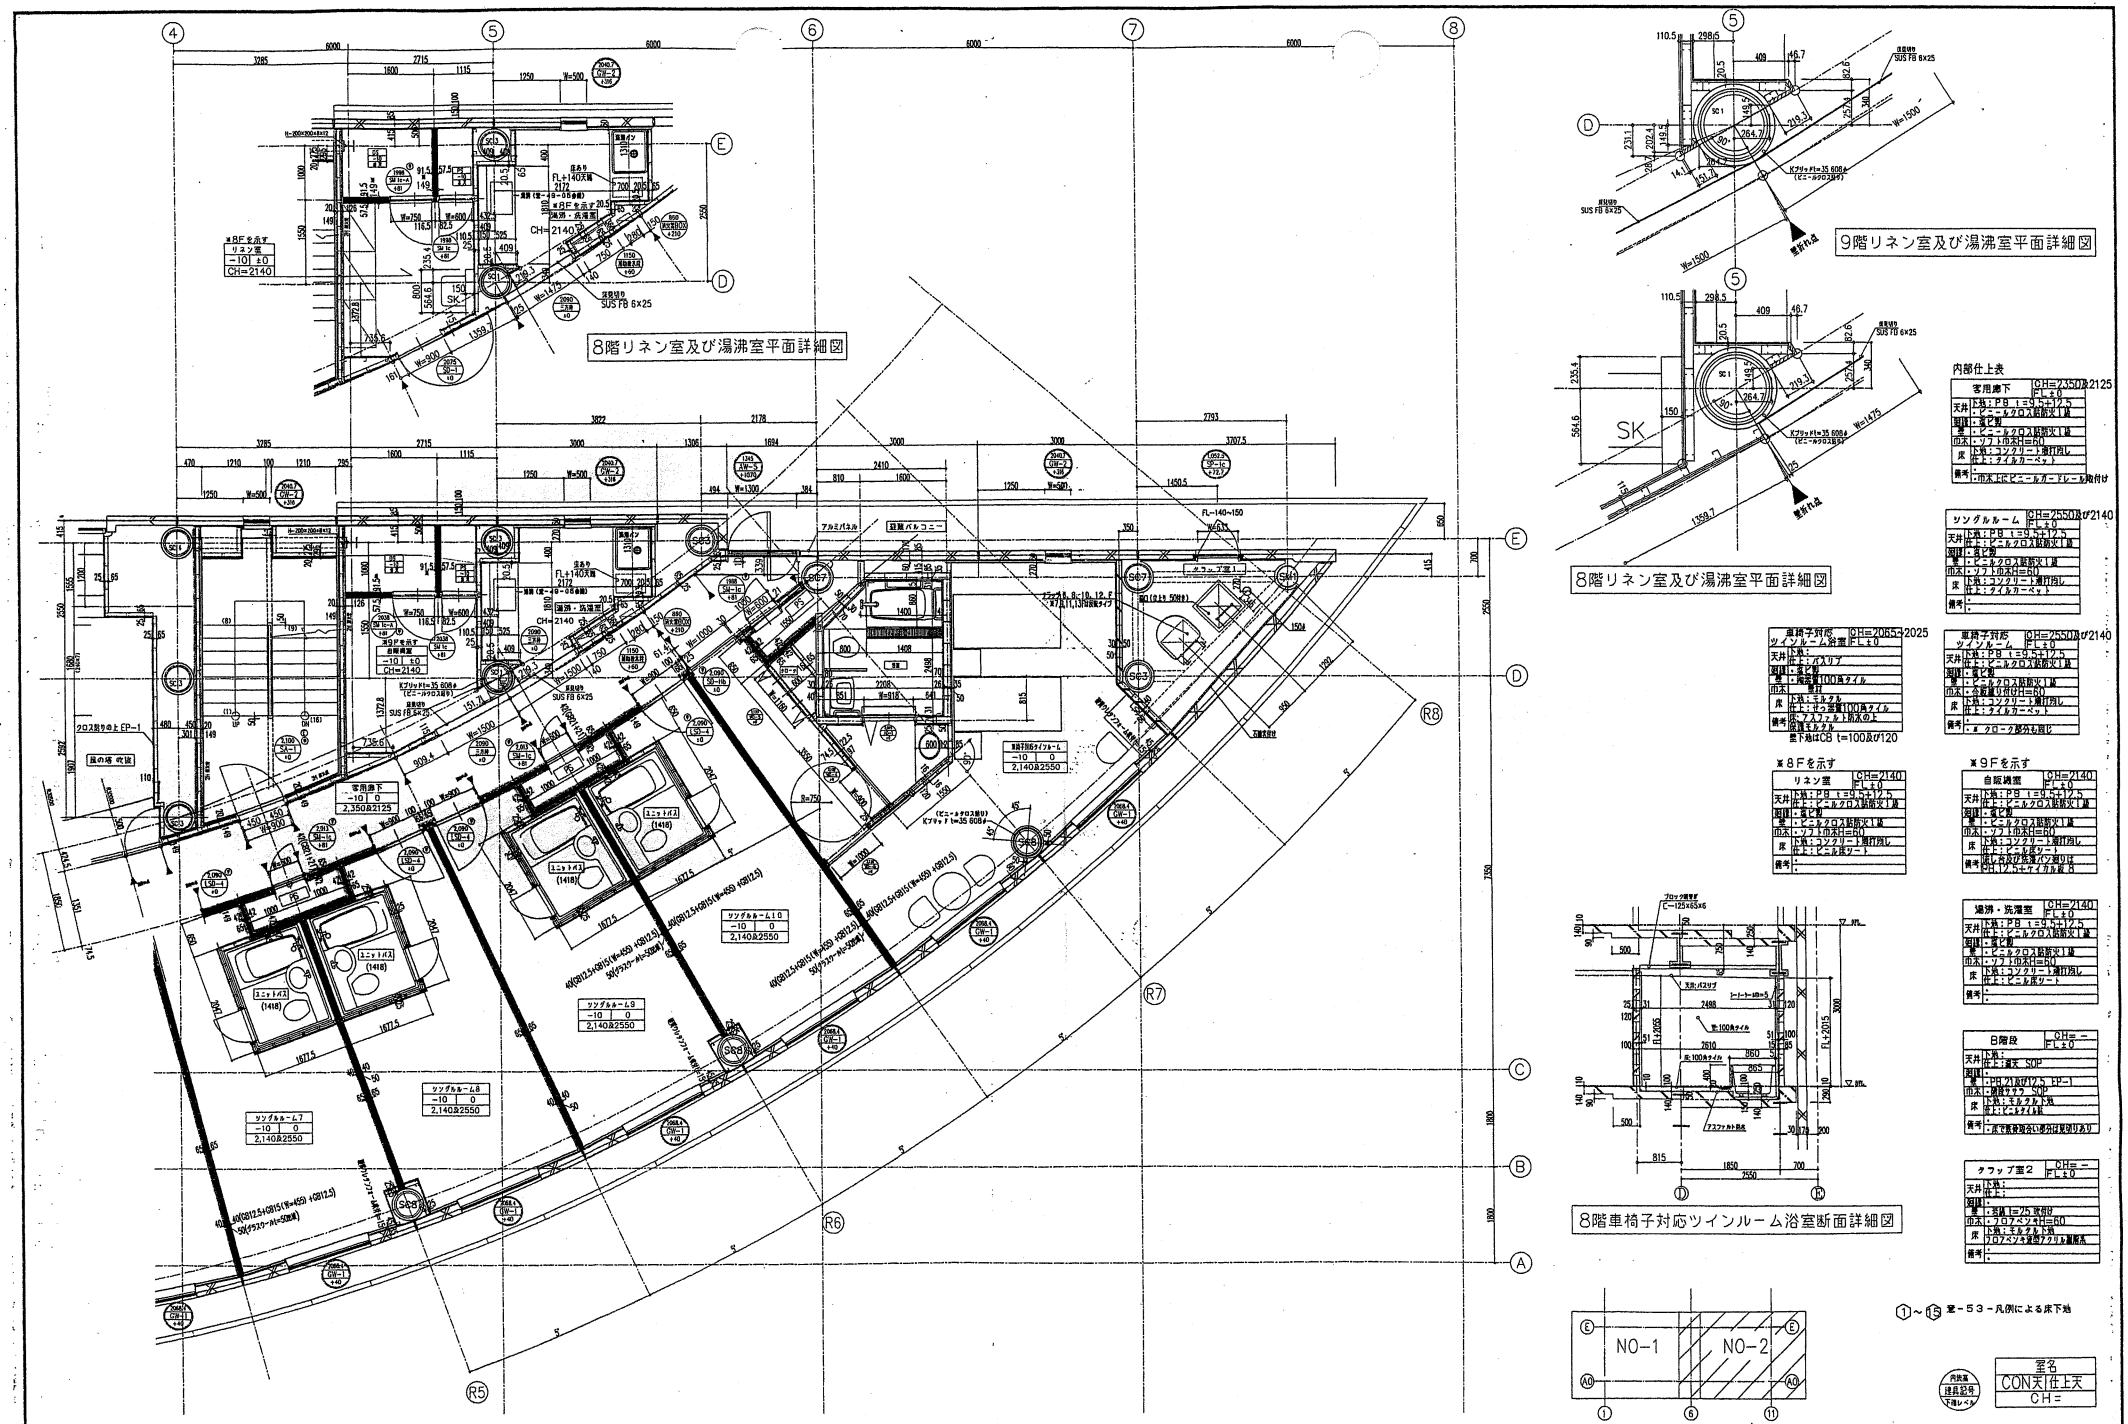

55

訂正 年 月 日	JICA	日建設計	建築JV	工事名称 国際協力事業団 兵庫インターナショナルセンター（仮称）建築工事	作成 12年7月11日
	確認 年 月 日	受領 13年3月9日	14年3月8日	図面名称 8～9階平面詳細図 No.2	縮尺 1/50
					図面番号 131
					整理番号 8～9F平詳－2

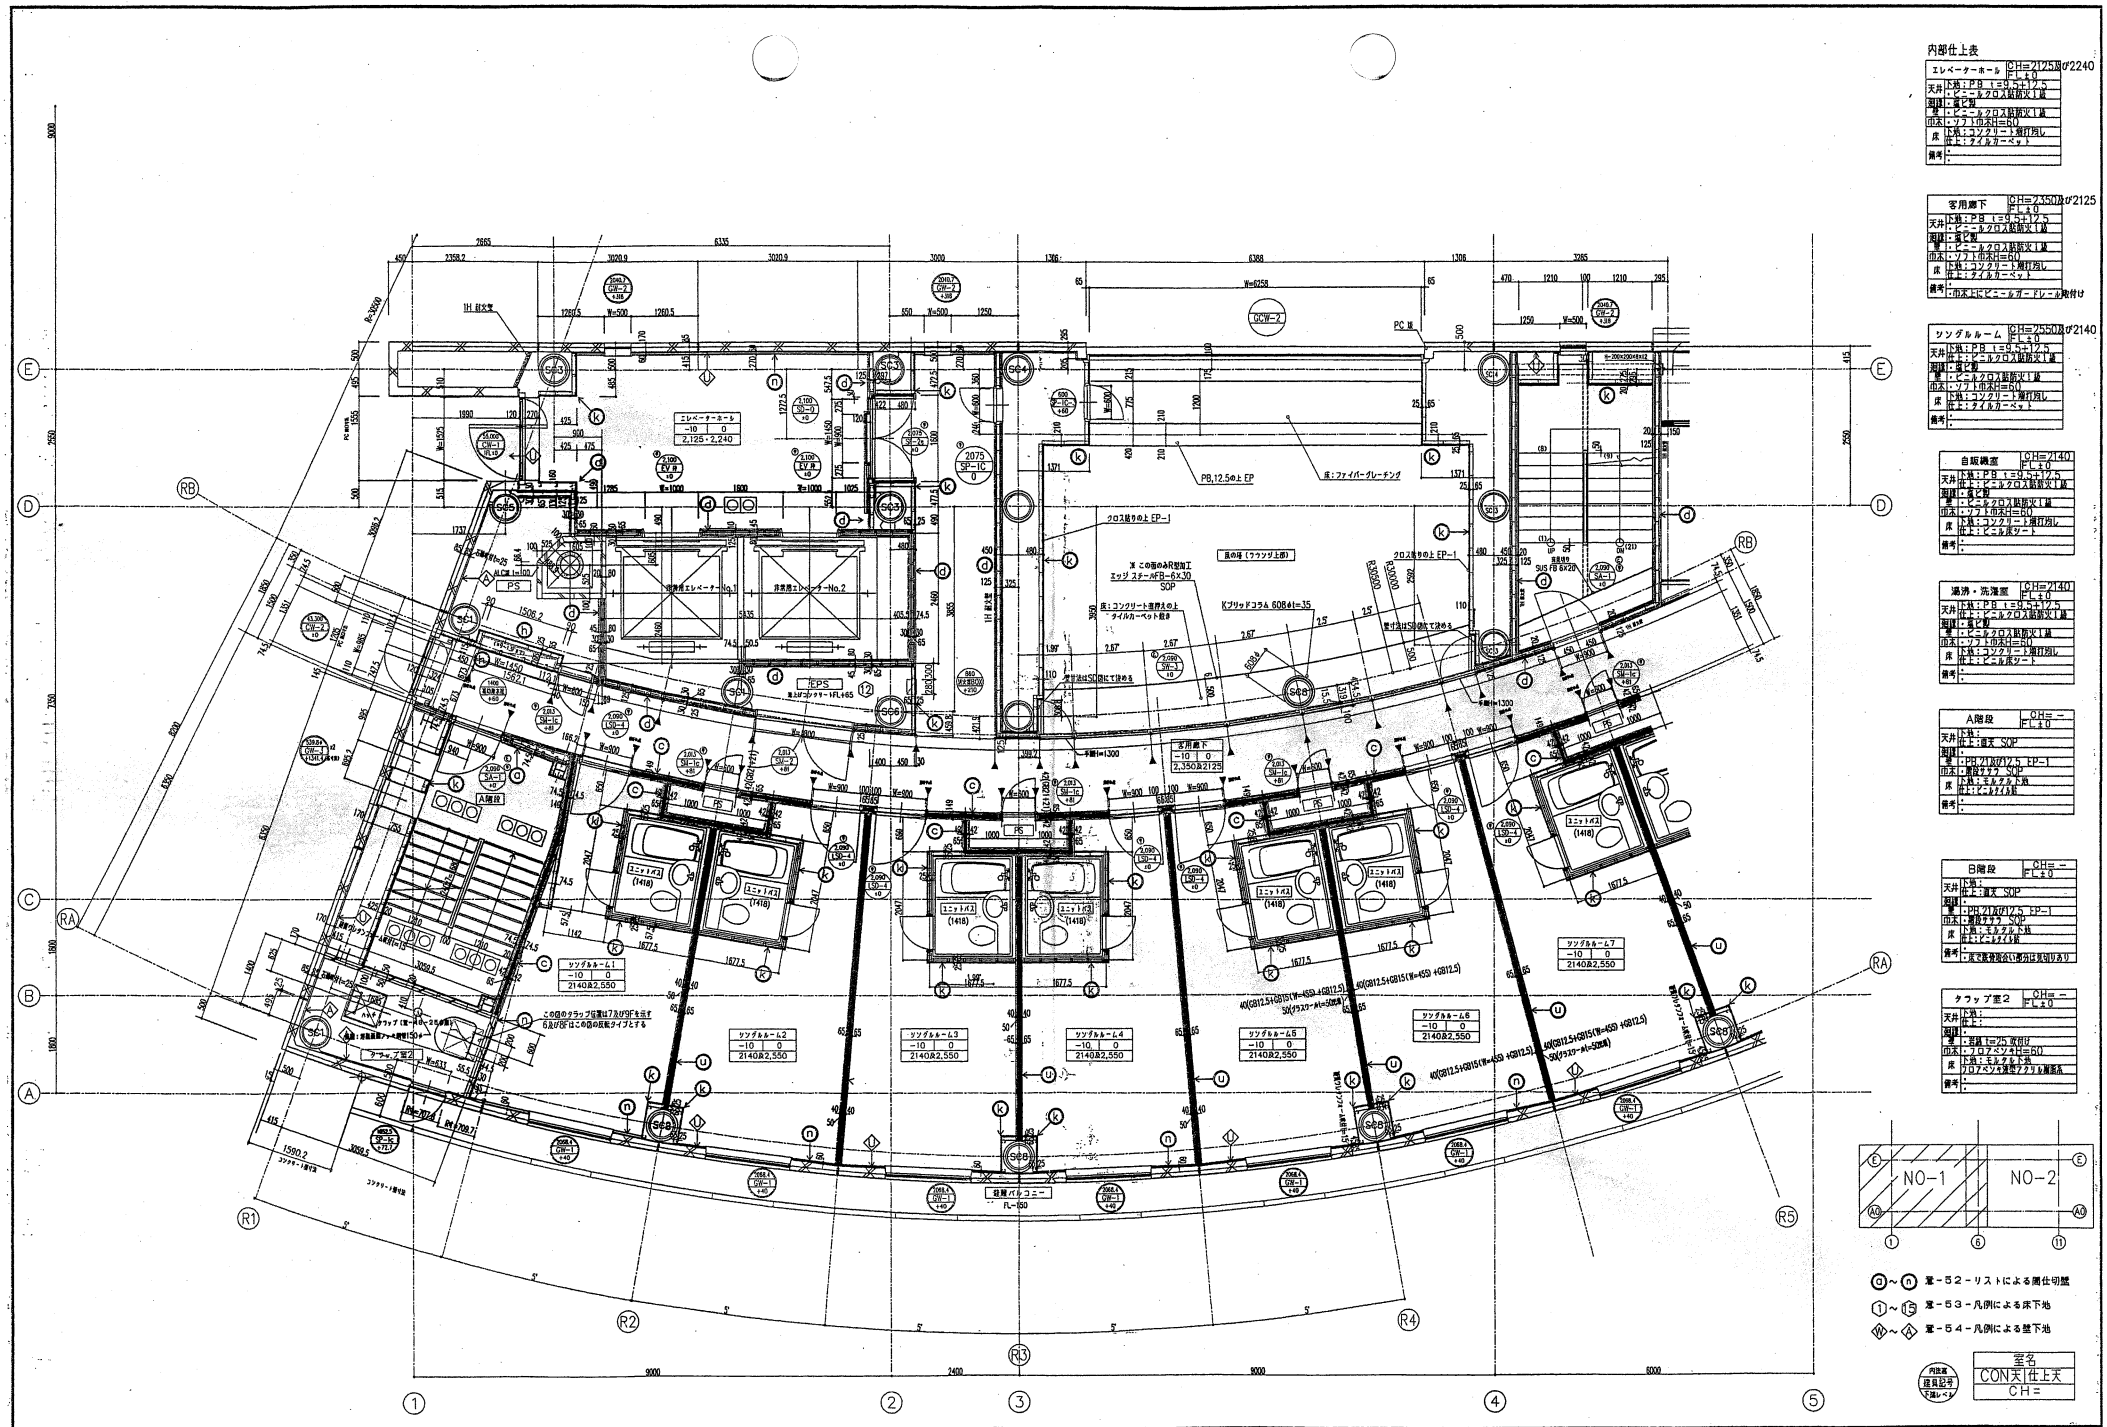

訂正	年 月 日	ⓓ——この記号部分は1時間耐火壁を示し壁厚寸法は書き入れ寸法で残している。	JICA	日建設計	建築JV	工事名称 国際協力事業団 兵庫インターナショナルセンター（仮称）建築工事	作成 13年3月6日	図面番号 132
			確認 年 月 日	受領 13年3月9日	13年3月8日	図面名称 10~13階平面詳細図 No.1	縮尺 1/50	整理番号 10F平詳-1

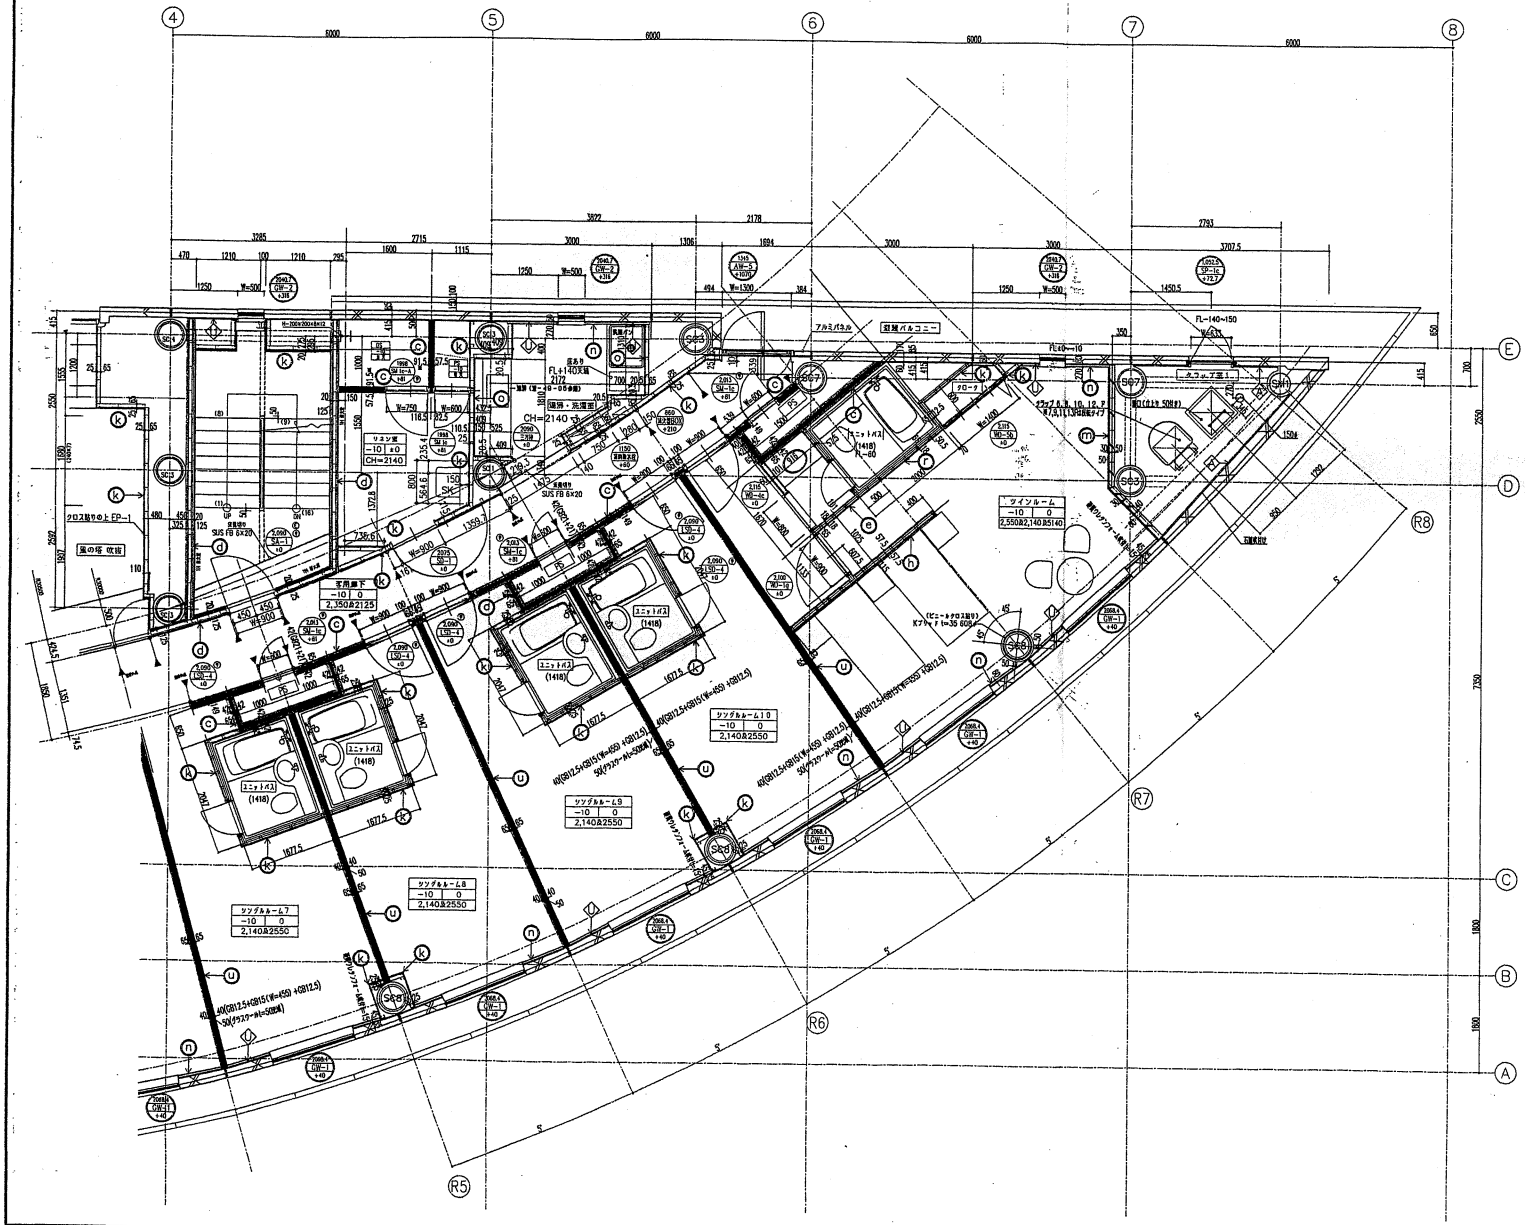

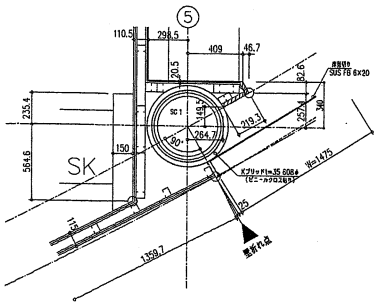

10,12階リネン室及び湯沸室平面詳細図

内部仕上表

廊下	CH=2350or2125 FL±0
天井	下地：PB t=9.5+12.5 仕上：ビニールクロス貼新災1層
間仕	仕上：ビニールクロス貼新災1層
壁	仕上：ビニールクロス貼新災1層
巾木	下地：ソフト巾木H=60
床	下地：コンクリート直打均し 仕上：タイルカーペット
備考	・巾木上にビニールガードレール取付け

ソシダルルーム	CH=2550or2140 FL±0
天井	下地：PB t=9.5+12.5 仕上：ビニールクロス貼新災1層
間仕	仕上：ビニールクロス貼新災1層
壁	仕上：ビニールクロス貼新災1層
巾木	下地：ソフト巾木H=60
床	下地：コンクリート直打均し 仕上：タイルカーペット
備考	・

リネン室	CH=2140 FL±0
天井	下地：PB t=9.5+12.5 仕上：ビニールクロス貼新災1層
間仕	仕上：ビニールクロス貼新災1層
壁	仕上：ビニールクロス貼新災1層
巾木	下地：ソフト巾木H=60
床	下地：コンクリート直打均し 仕上：ビニル床シート
備考	・

湯沸・洗濯室	CH=2140 FL±0
天井	下地：PB t=9.5+12.5 仕上：ビニールクロス貼新災1層
間仕	仕上：ビニールクロス貼新災1層
壁	仕上：ビニールクロス貼新災1層
巾木	下地：ソフト巾木H=60
床	下地：コンクリート直打均し 仕上：ビニル床シート
備考	・

8階段	CH=－ FL±0
天井	下地： 仕上：塗天 SOP
間仕	・
壁	下地：PB12+GB12.5 FP－1
巾木	・樹脂テラコ SOP
床	下地：モルタル下地 仕上：ビニル床タイル
備考	・床で段差部分は段鼻見切りとり

タラップ室2	CH=－ FL±0
天井	下地： 仕上：
間仕	・
壁	・石張 t=25 石材仕
巾木	・フロアベタ貼H=60
床	下地：モルタル下地 フロアベタ貼型アクリル樹脂系
備考	・

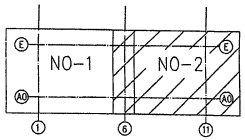

Ⓞ～ⓝ 室－52－リストによる間仕切壁
①～⑮ 室－53－凡例による床下地
Ⓐ～Ⓐ 室－54－凡例による壁下地

内装表 建具記号 天端レベル	室名 CON天 仕上天 CH=

訂正	年 月 日

ⓓ——この記号部分は1時間耐火壁を示し壁厚寸法は書き入れ寸法で現している。

JICA	日建設計	建築JV	工事名称	作成	図面番号
確認 年 月 日	受領 13年3月9日	13年3月9日	国際協力事業団 兵庫インターナショナルセンター（仮称）建築工事	12年7月11日	133
			図面名称 10,12階平面詳細図 No.2	縮尺 1/50	整理番号 10F平詳－2

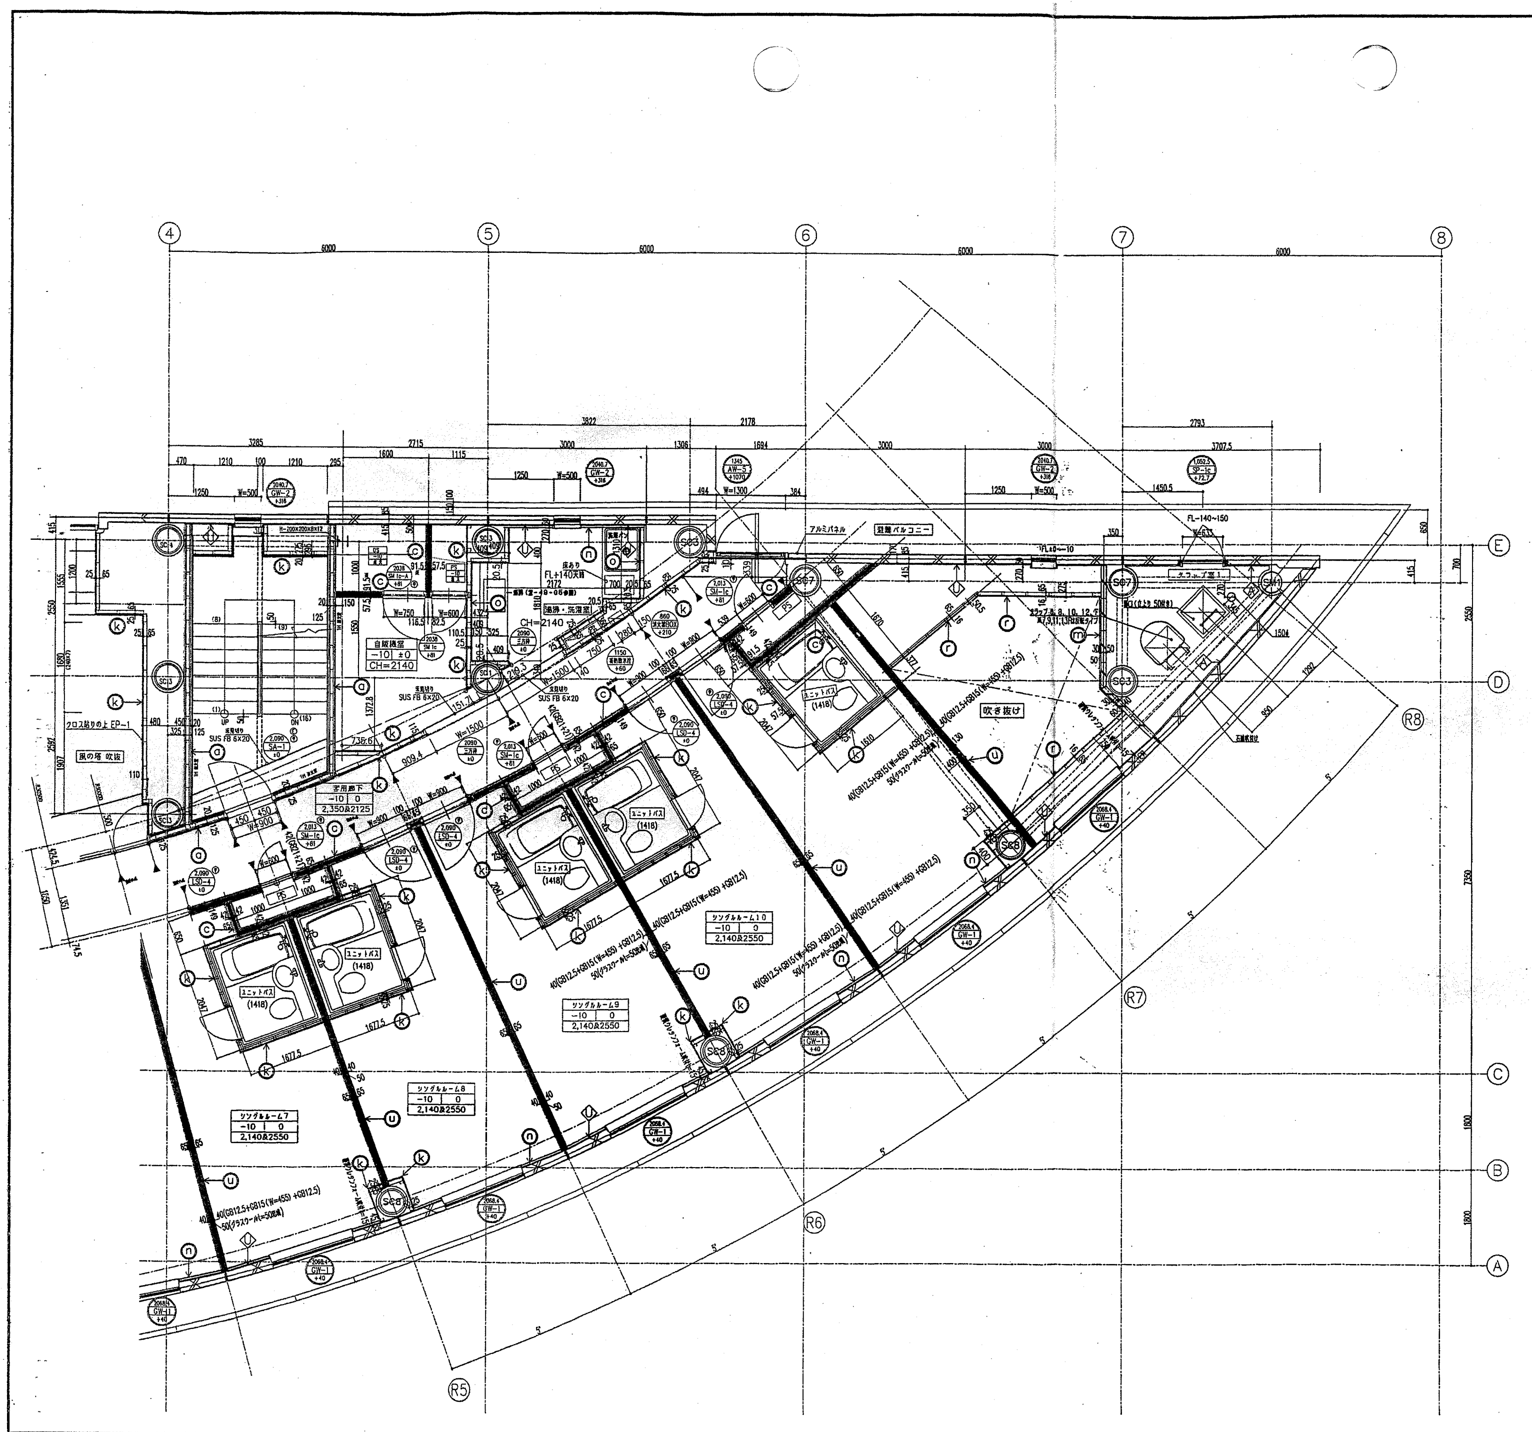

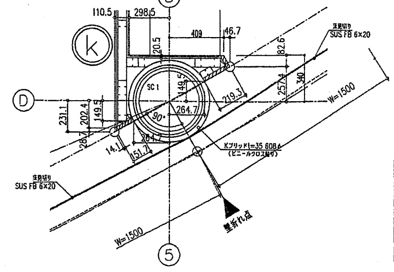

11,13階リネン室及び湯沸室平面詳細図

内部仕上表

客用廊下	CH=2350及2125 FL±0
天井	下地：PB t=9.5+12.5 ・ビニールクロス貼防火1級
廻縁	・塩ビ製
壁	・ビニールクロス貼防火1級
巾木	・ソフト巾木H=60
床	下地：コンクリート増打均し 仕上：タイルカーペット
備考	・ ・巾木上にビニールガードレール取付け

シングルルーム	CH=2550及び2140 FL±0
天井	下地：PB t=9.5+12.5 仕上：ビニルクロス貼防火1級
廻縁	・塩ビ製
壁	・ビニルクロス貼防火1級
巾木	・ソフト巾木H=60
床	下地：コンクリート増打均し 仕上：タイルカーペット
備考	・ ・

自販機室	CH=2140 FL±0
天井	下地：PB t=9.5+12.5 仕上：ビニルクロス貼防火1級
廻縁	・塩ビ製
壁	・ビニルクロス貼防火1級
巾木	・ソフト巾木H=60
床	下地：コンクリート増打均し 仕上：ビニル床シート
備考	流し台及び洗濯パン廻りは PB.12.5+ケイカル板 8

湯沸・洗濯室	CH=2140 FL±0
天井	下地：PB t=9.5+12.5 仕上：ビニルクロス貼防火1級
廻縁	・塩ビ製
壁	・ビニルクロス貼防火1級
巾木	・ソフト巾木H=60
床	下地：コンクリート増打均し 仕上：ビニル床シート
備考	・ ・

B階段	CH= － FL±0
天井	下地： 仕上：直天 SOP
廻縁	・
壁	・PB.21及び12.5 EP−1
巾木	・階段ササラ SOP
床	下地：モルタル下地 仕上：ビニルタイル貼
備考	・ ・床で鉄骨取合い部分は見切りあり

タラップ室2	CH= － FL±0
天井	下地： 仕上：
廻縁	・
壁	・岩綿 t=25 吹付け
巾木	・フロアペンキH=60
床	下地：モルタル下地 フロアペンキ溶型アクリル樹脂系
備考	・ ・

58

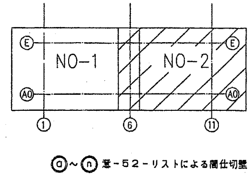

ⓐ～ⓝ 室−52−リストによる間仕切壁

①～⑮ 室−53−凡例による床下地

Ⓦ～Ⓐ 室−54−凡例による壁下地

内法高 建具記号 下端レベル	室名 CON天仕上天 CH=

訂正	年 月 日

ⓓ——この記号部分は1時間耐火壁を示し壁厚寸法は書き入れ寸法で現している。

JICA	日建設計	建築JV	工事名称	作成	図面番号
確認 年 月 日	受領 13年 3月 9日	13年 3月 8日	国際協力事業団 兵庫インターナショナルセンター（仮称）建築工事	12年 7月 11日	134
			図面名称 11及び13階平面詳細図 No.2	縮尺 1/50	整理番号 11F平詳−2