



別紙2: 工事概略図 1

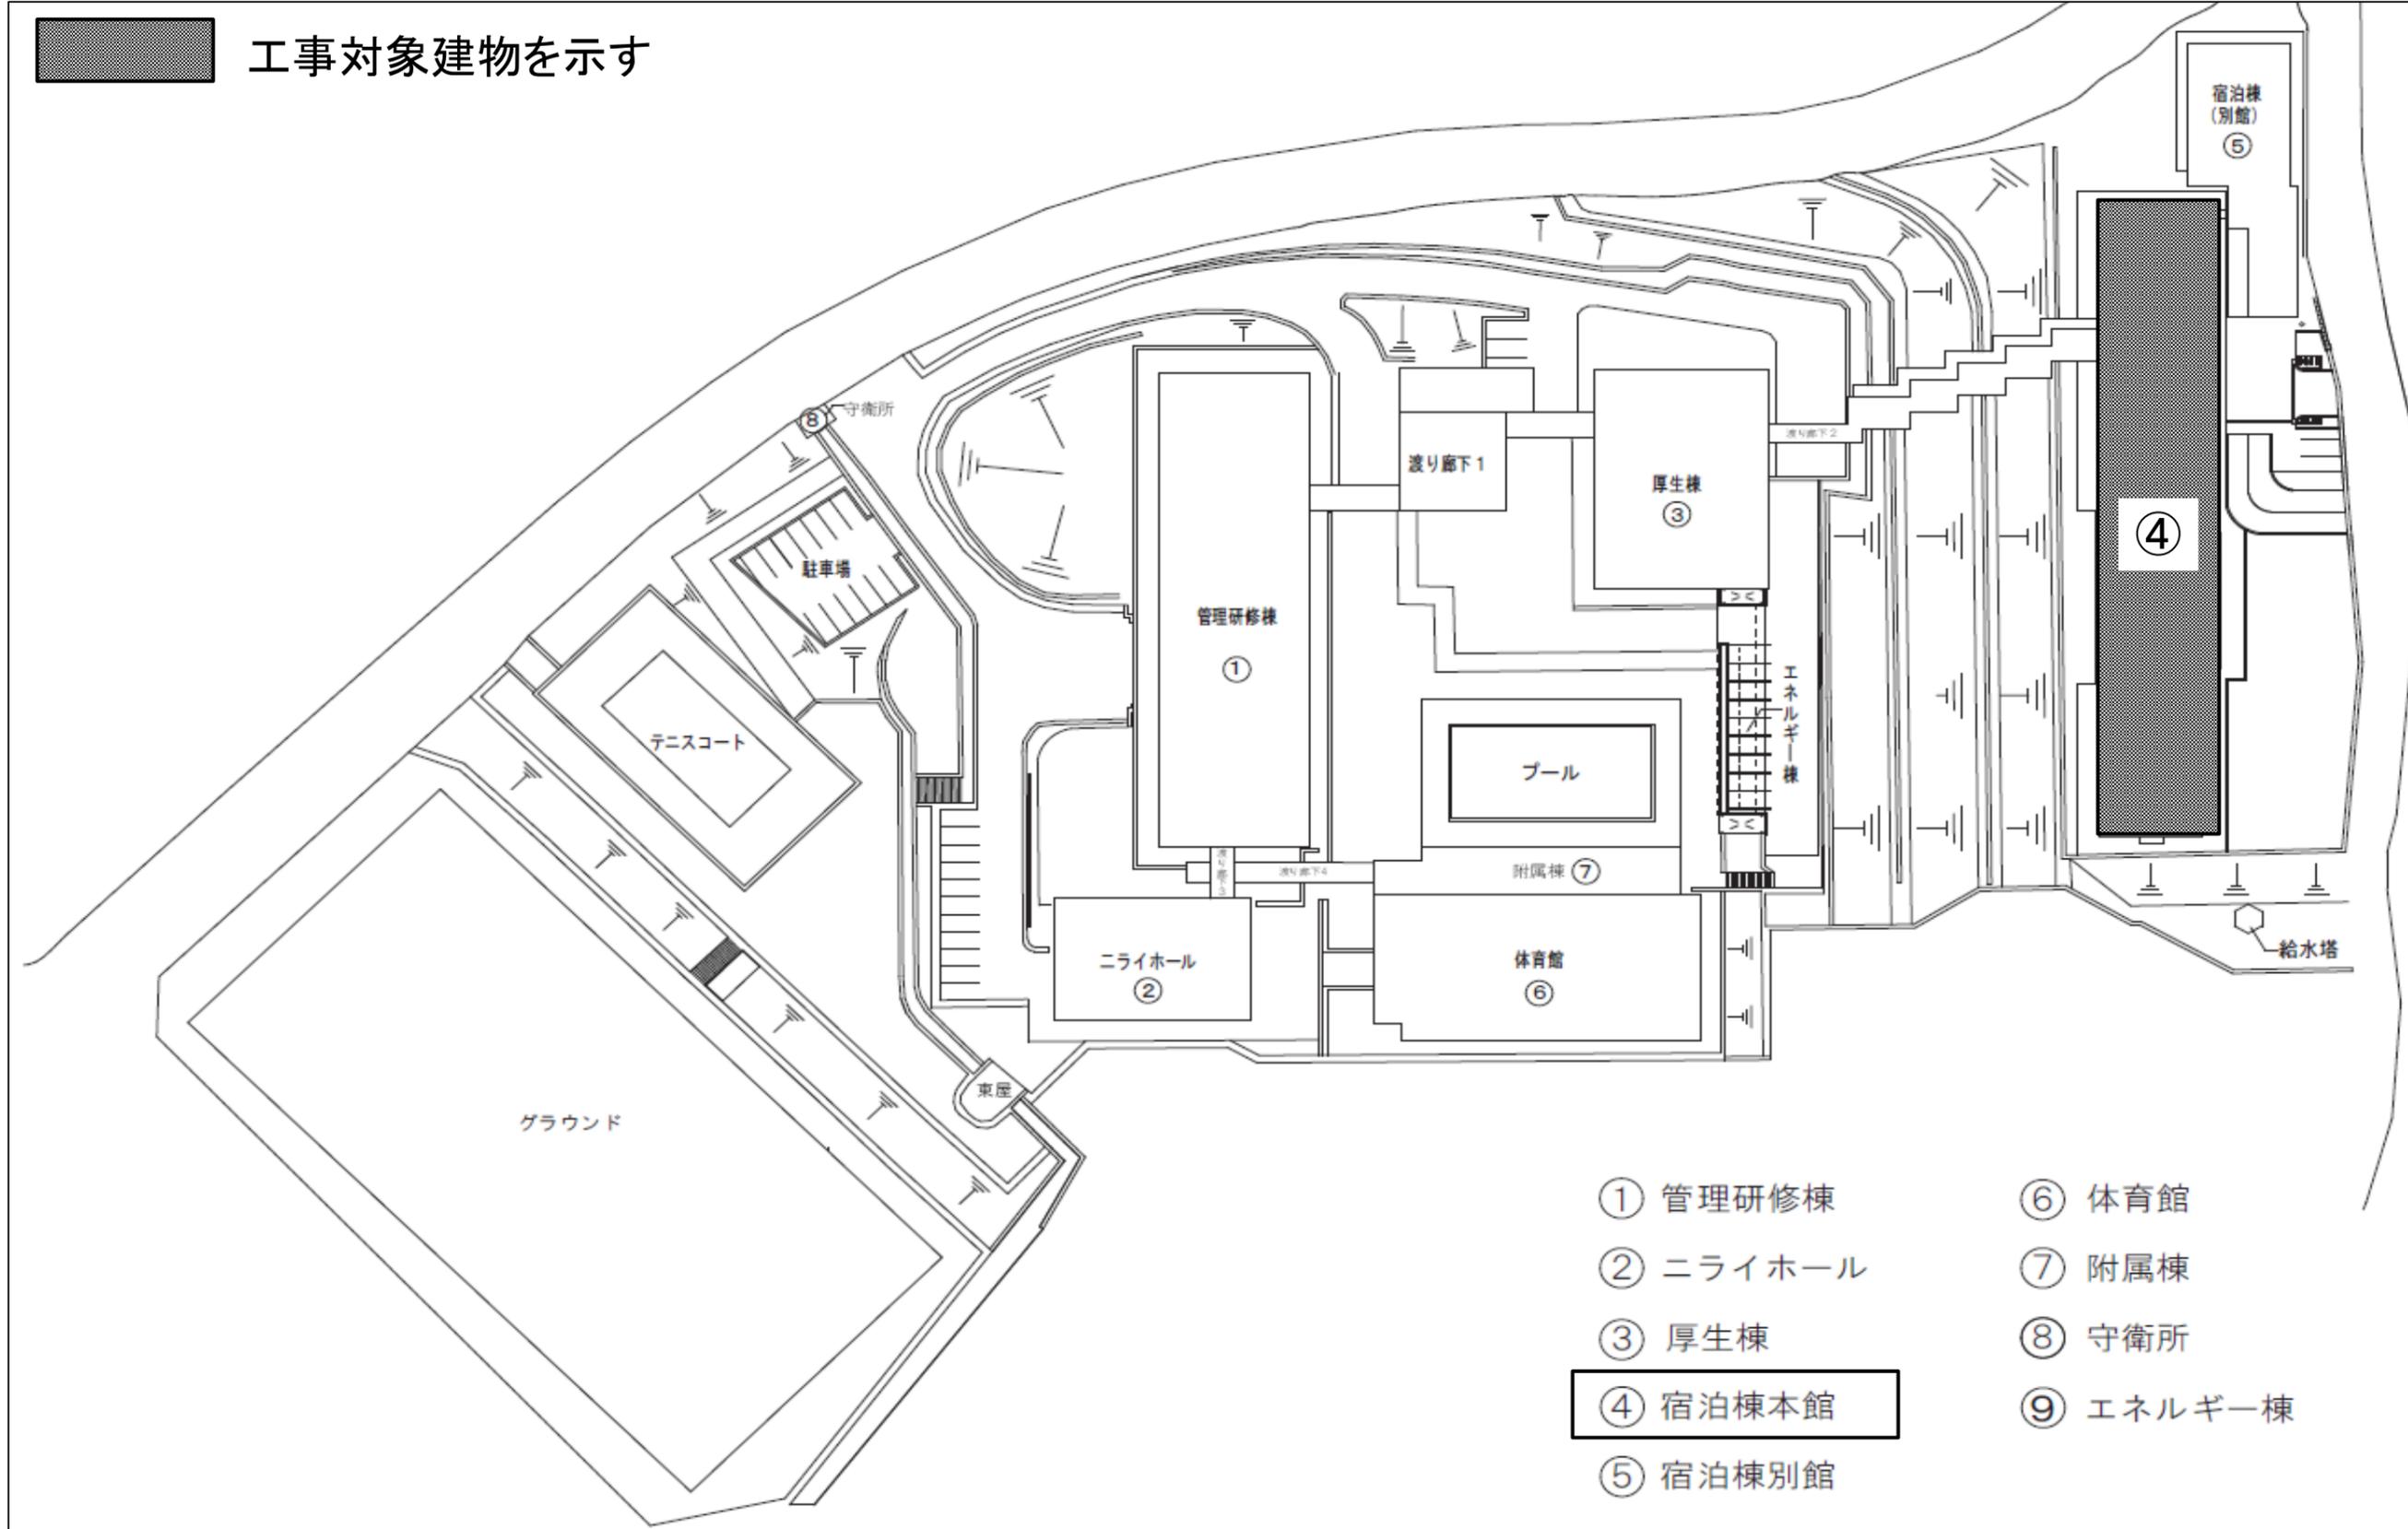

別紙2: 工事概略図 2

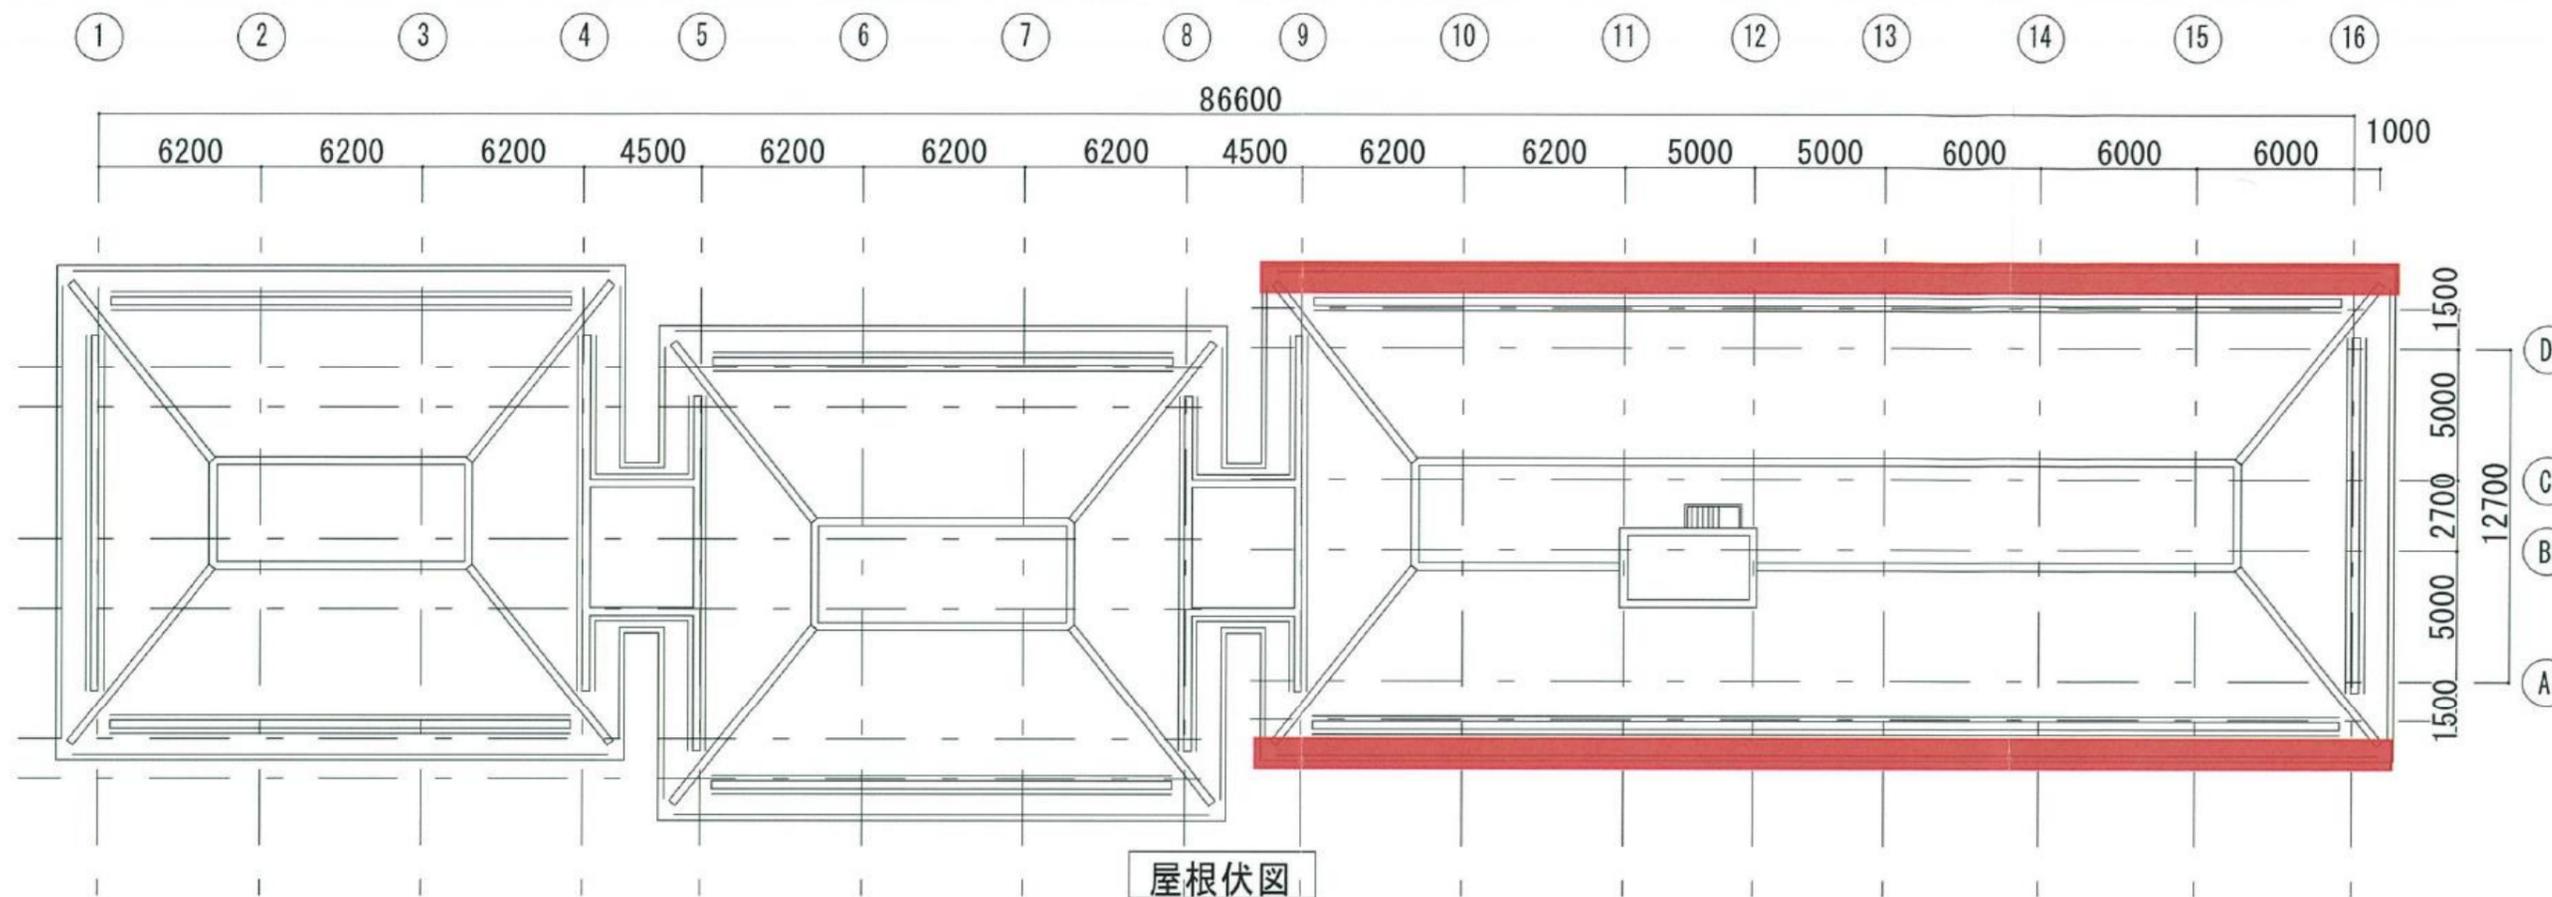

工事内容

- ①外部足場設置
- ②既存瓦撤去(屋根樋までの先端部)
- ③撤去部分の下地処理、下地調整
- ③瓦の新設



女役瓦の破損部分の状況

<凡例>

: 工事対象範囲

参考：工事予定表： JICA沖縄センター宿泊棟(本館)屋根瓦落下防止工事

※本表は参考とし、受注者が現地調査・発注者との協議の上で作成すること。

	2021年9月				10月				11月				12月				1月				2月			
	1	2	3	4	1	2	3	4	1	2	3	4	1	2	3	4	1	2	3	4	1	2	3	4
0 契約期間	▲契約																							
1 工事準備期間					工事準備期間 (参考)																			
2 現場工事期間													現場工事期間(参考)											