
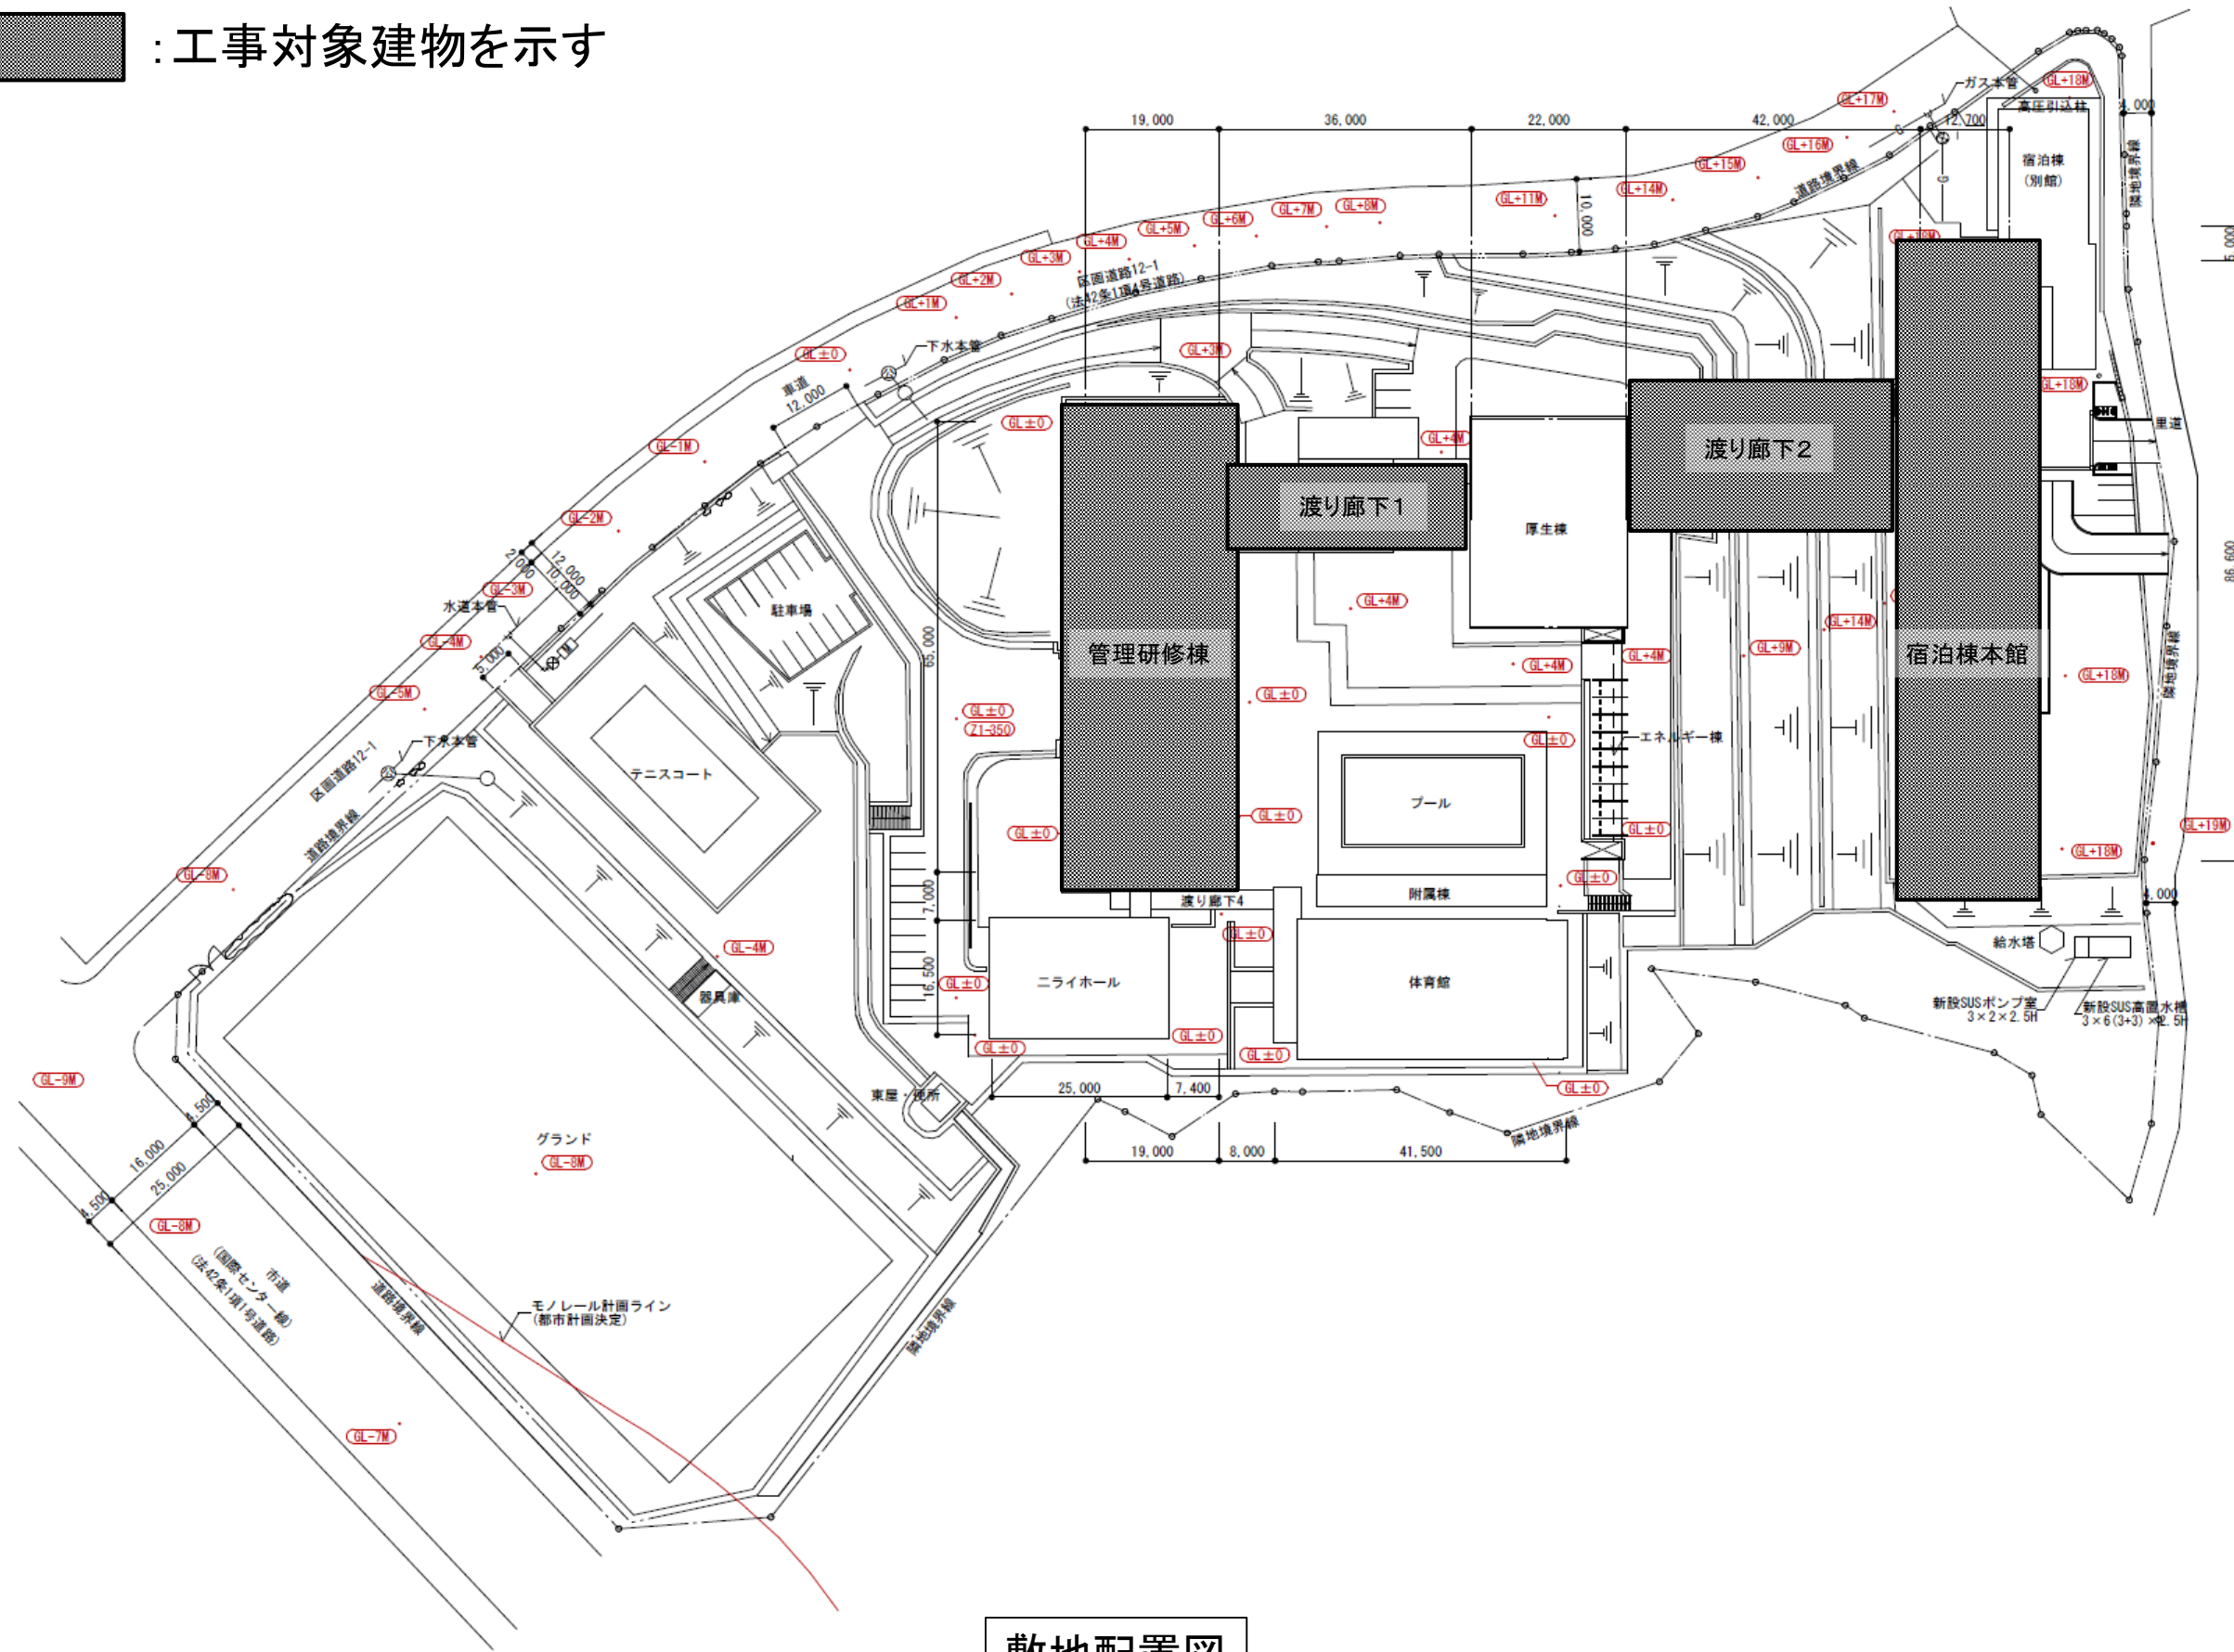



別添1 工事概略図

凡例  : 工事対象建物を示す




敷地配置図

別添1 工事概略図

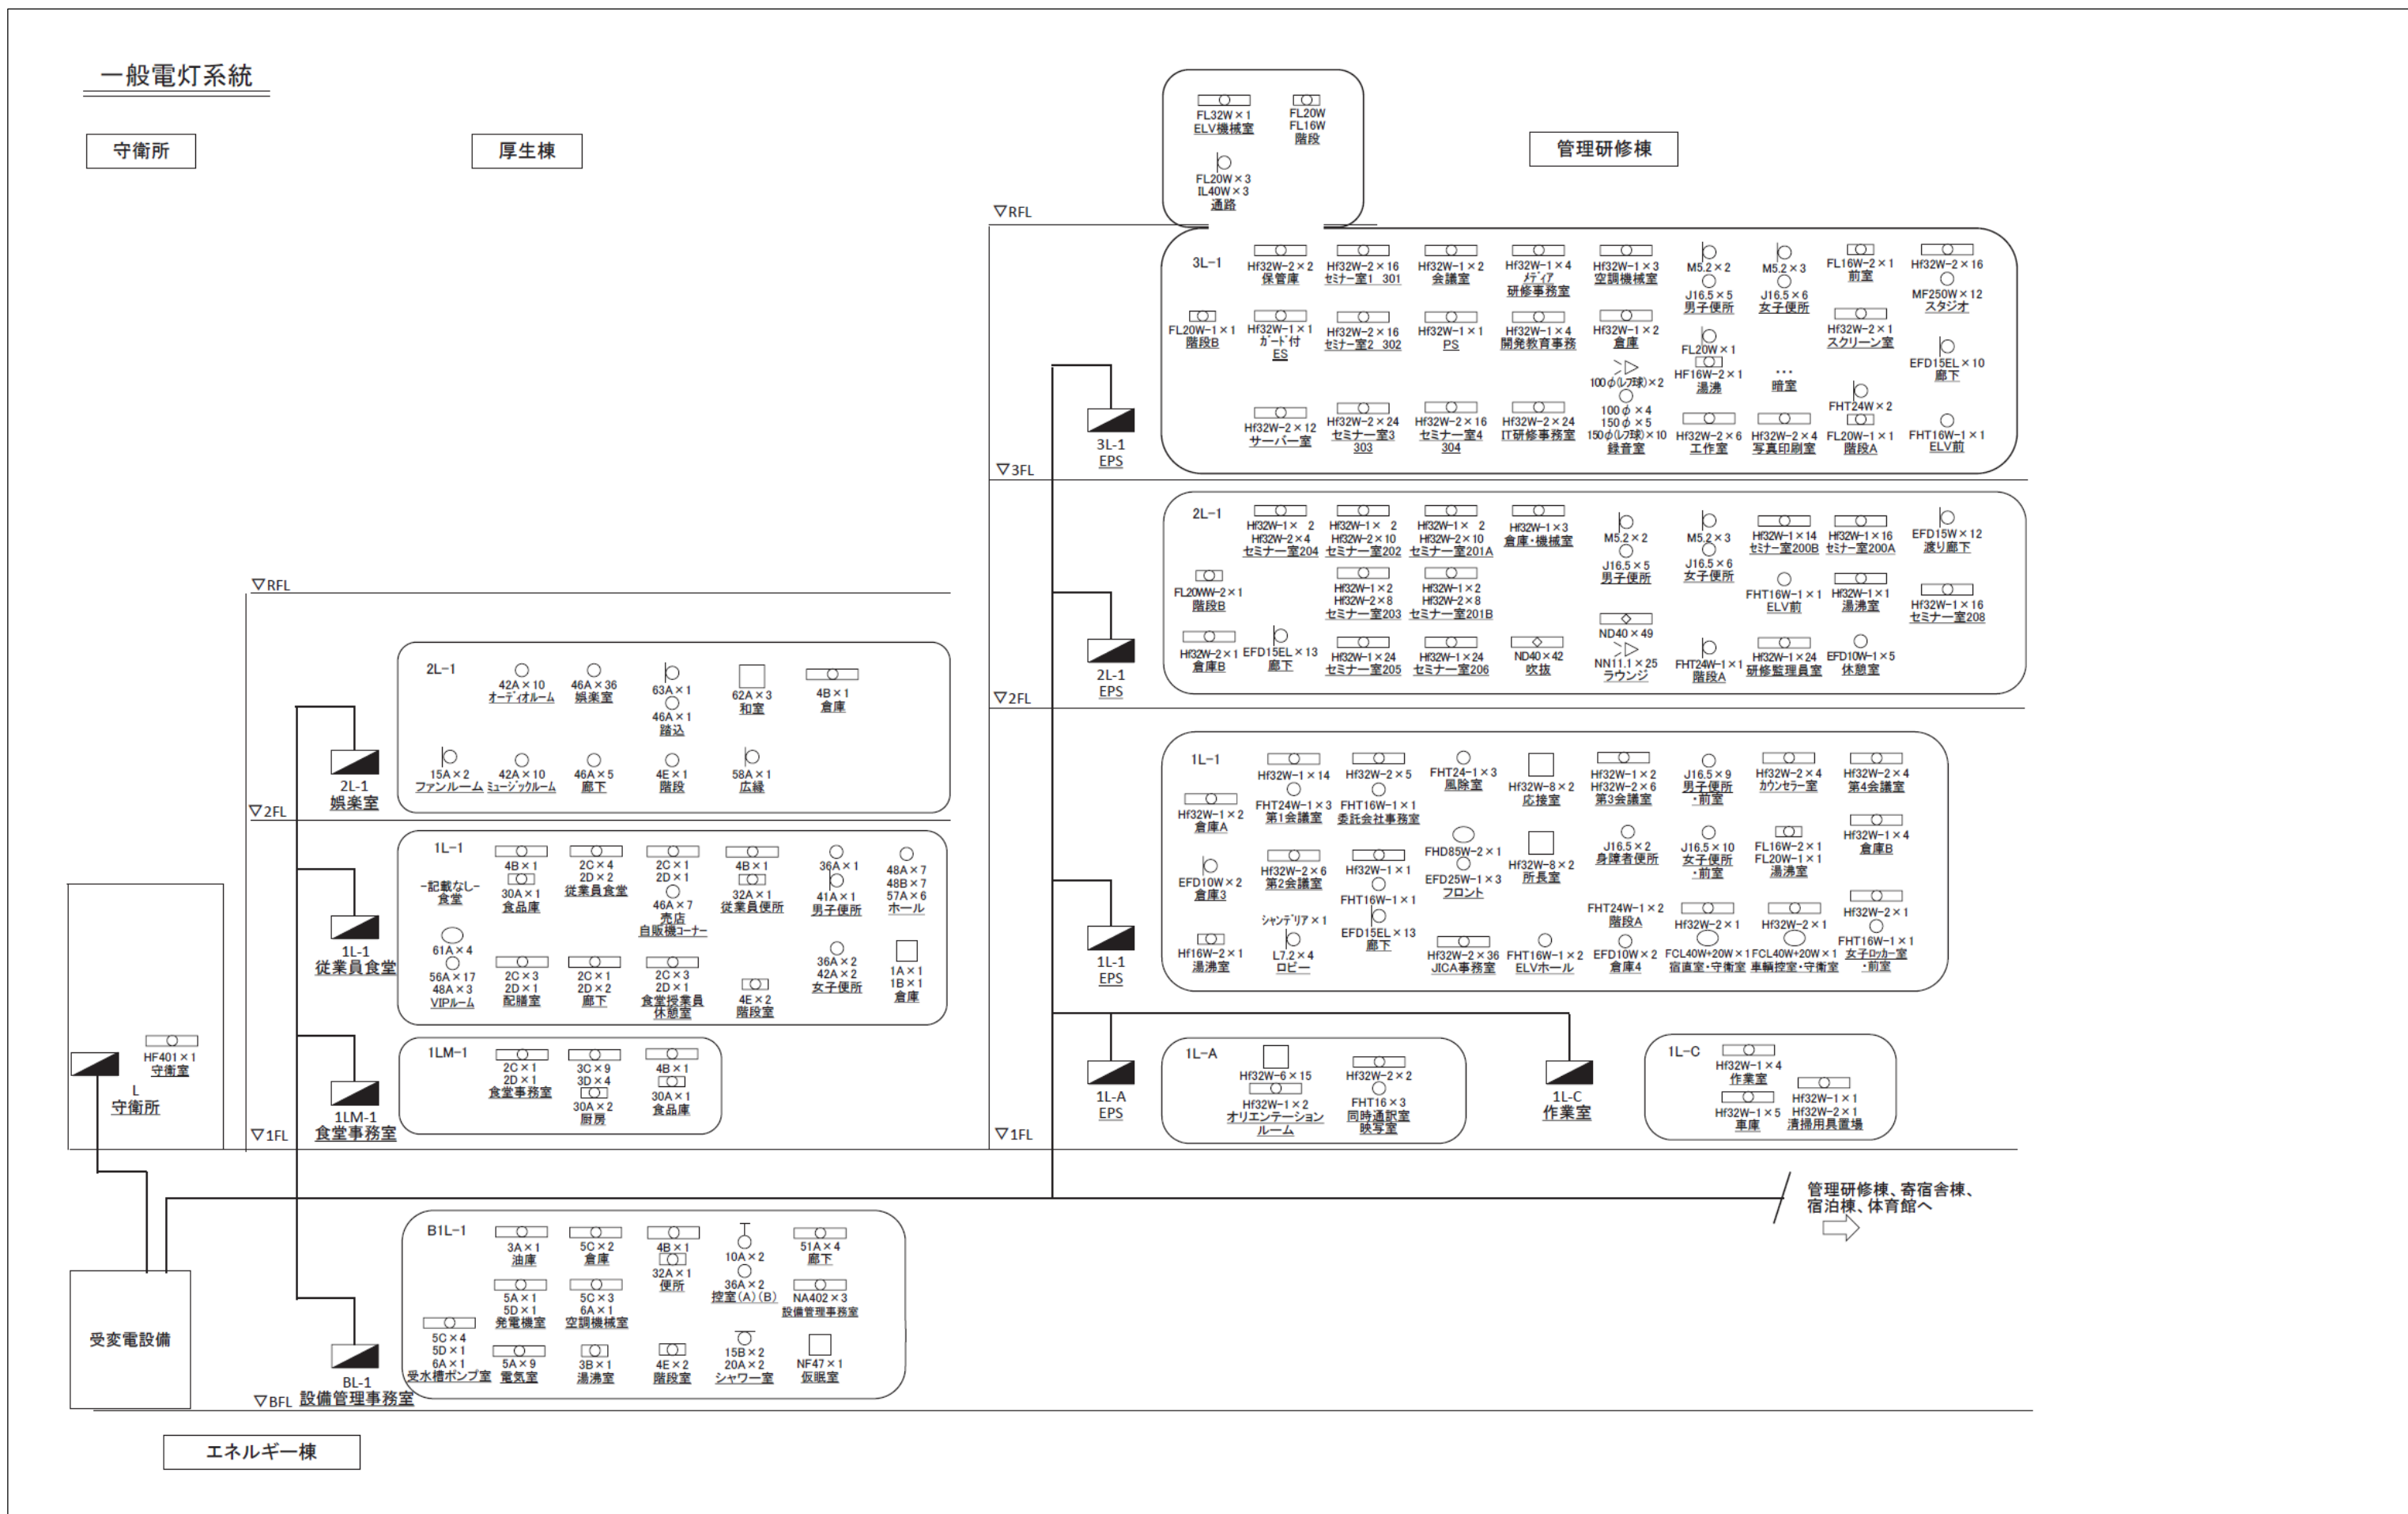


別添1 工事概略図

一般電灯系統

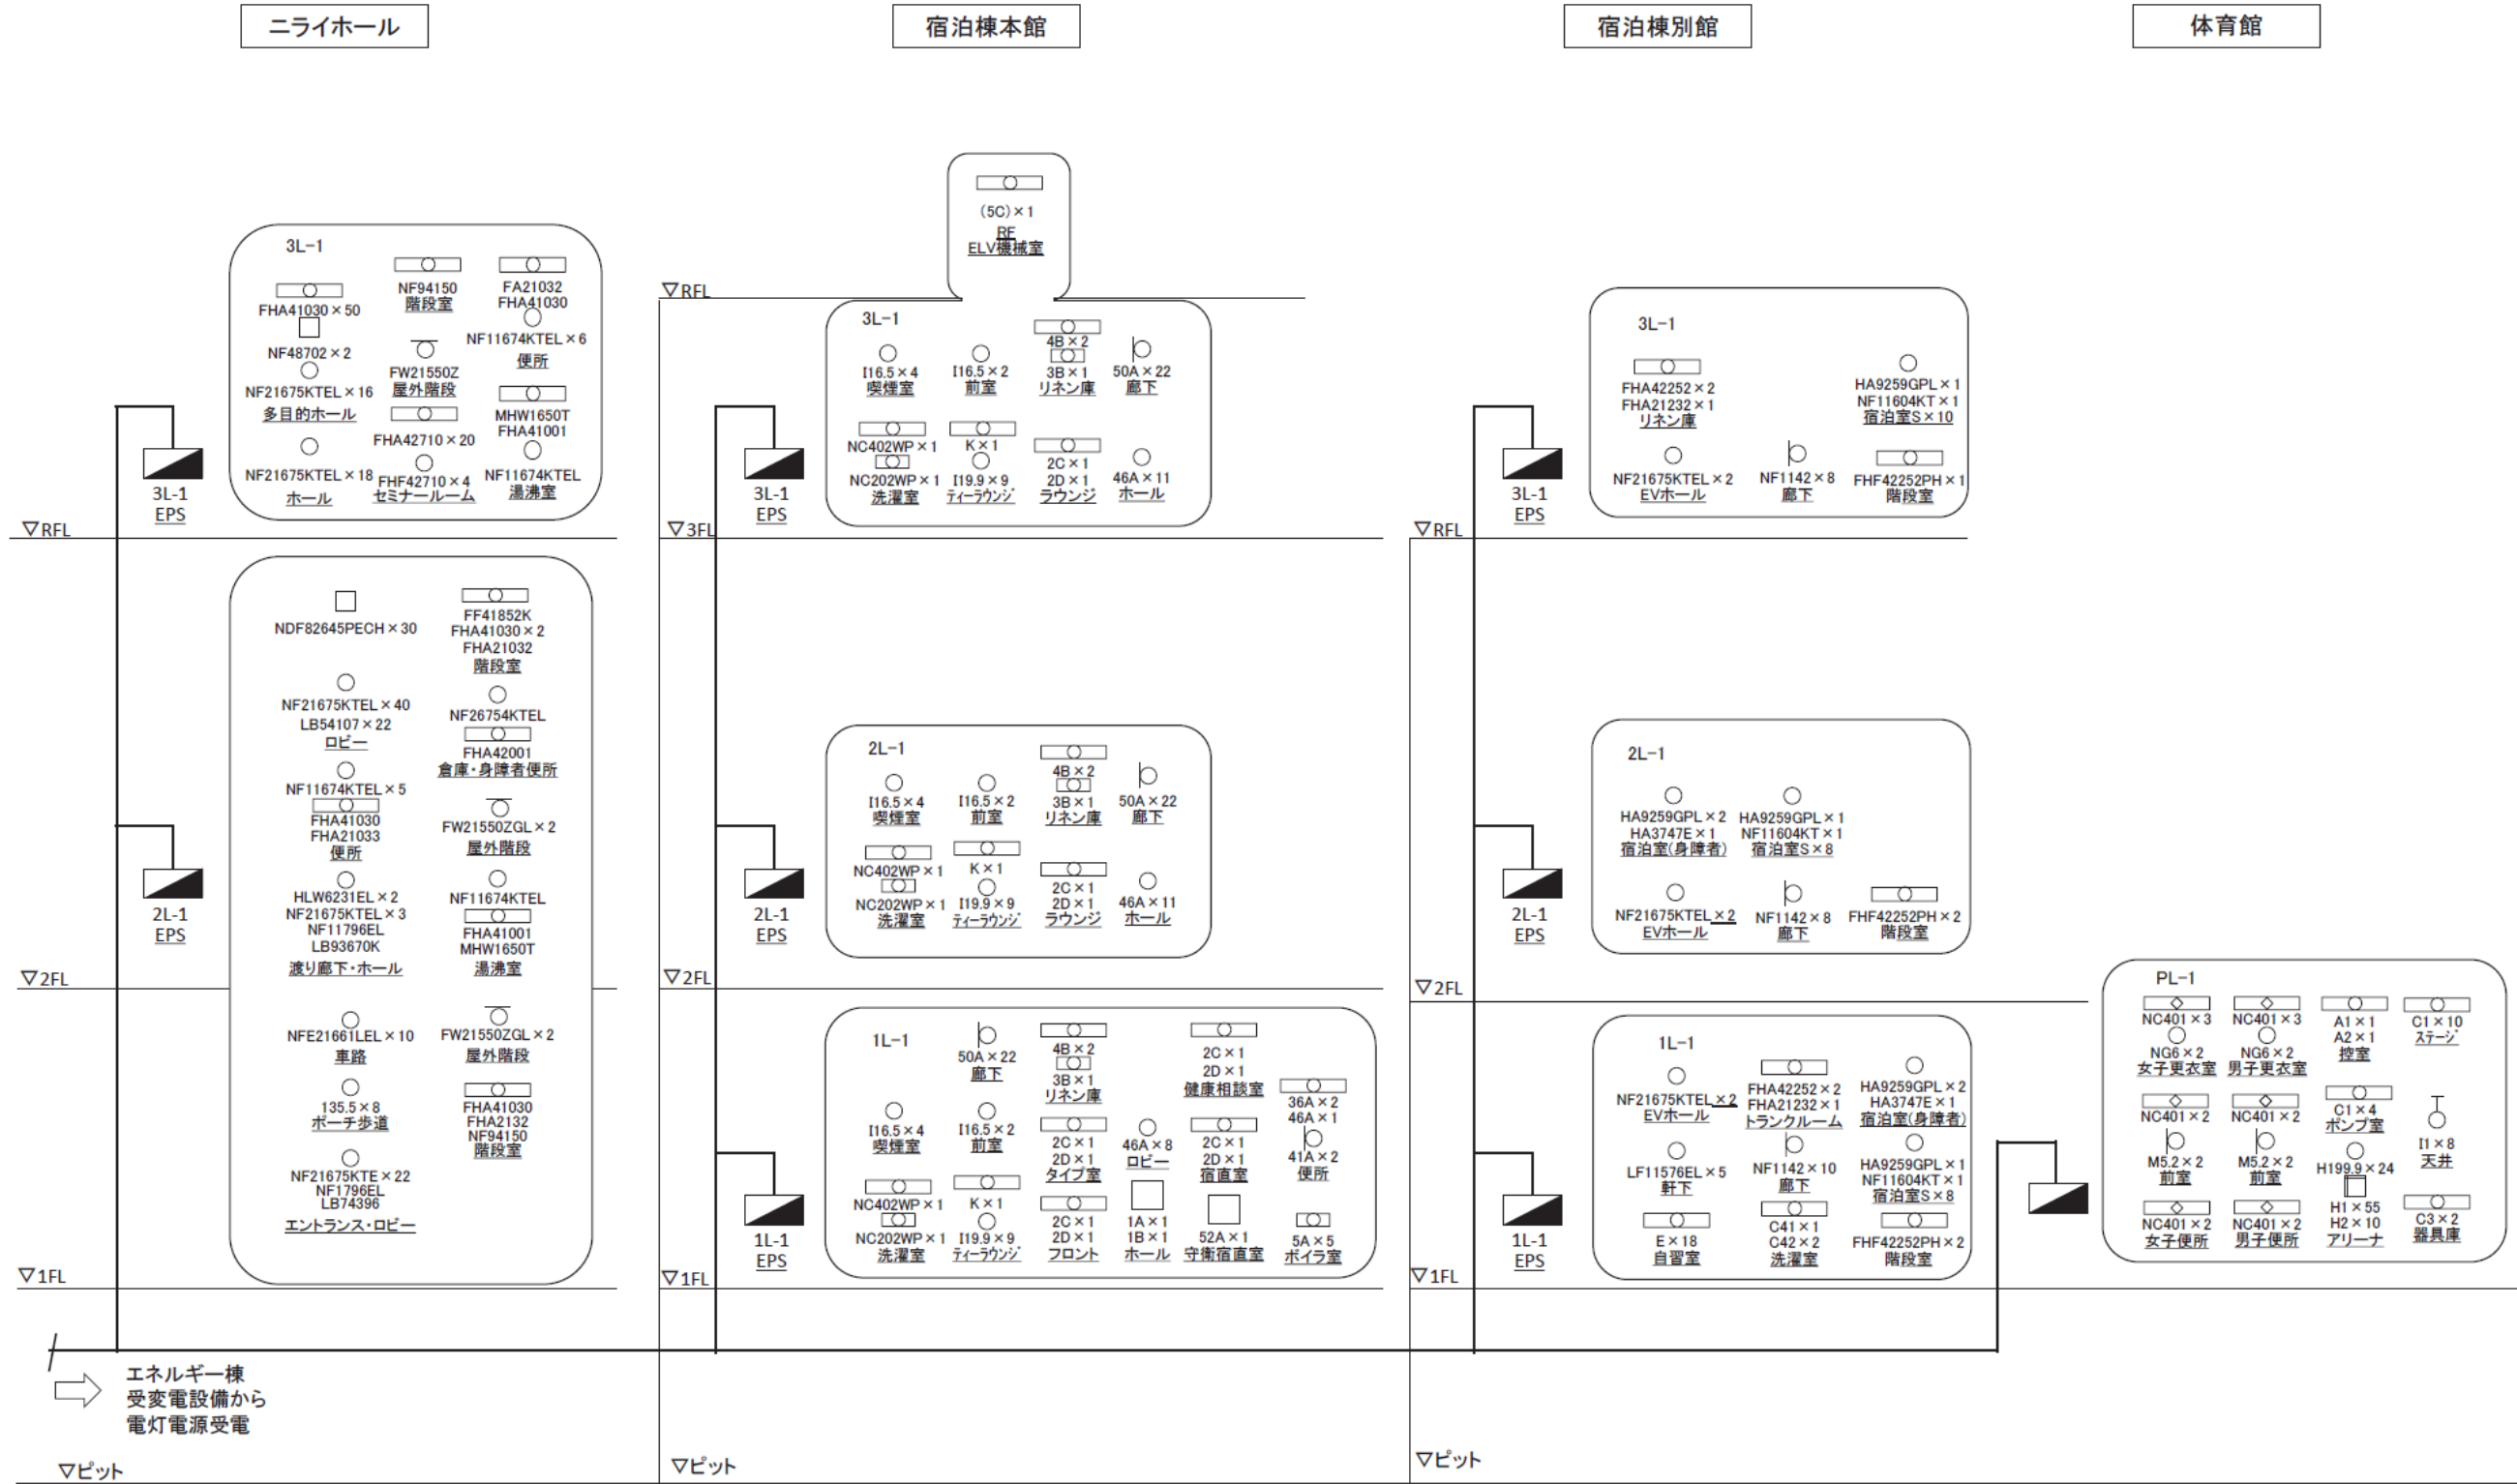

別添1 工事概略図

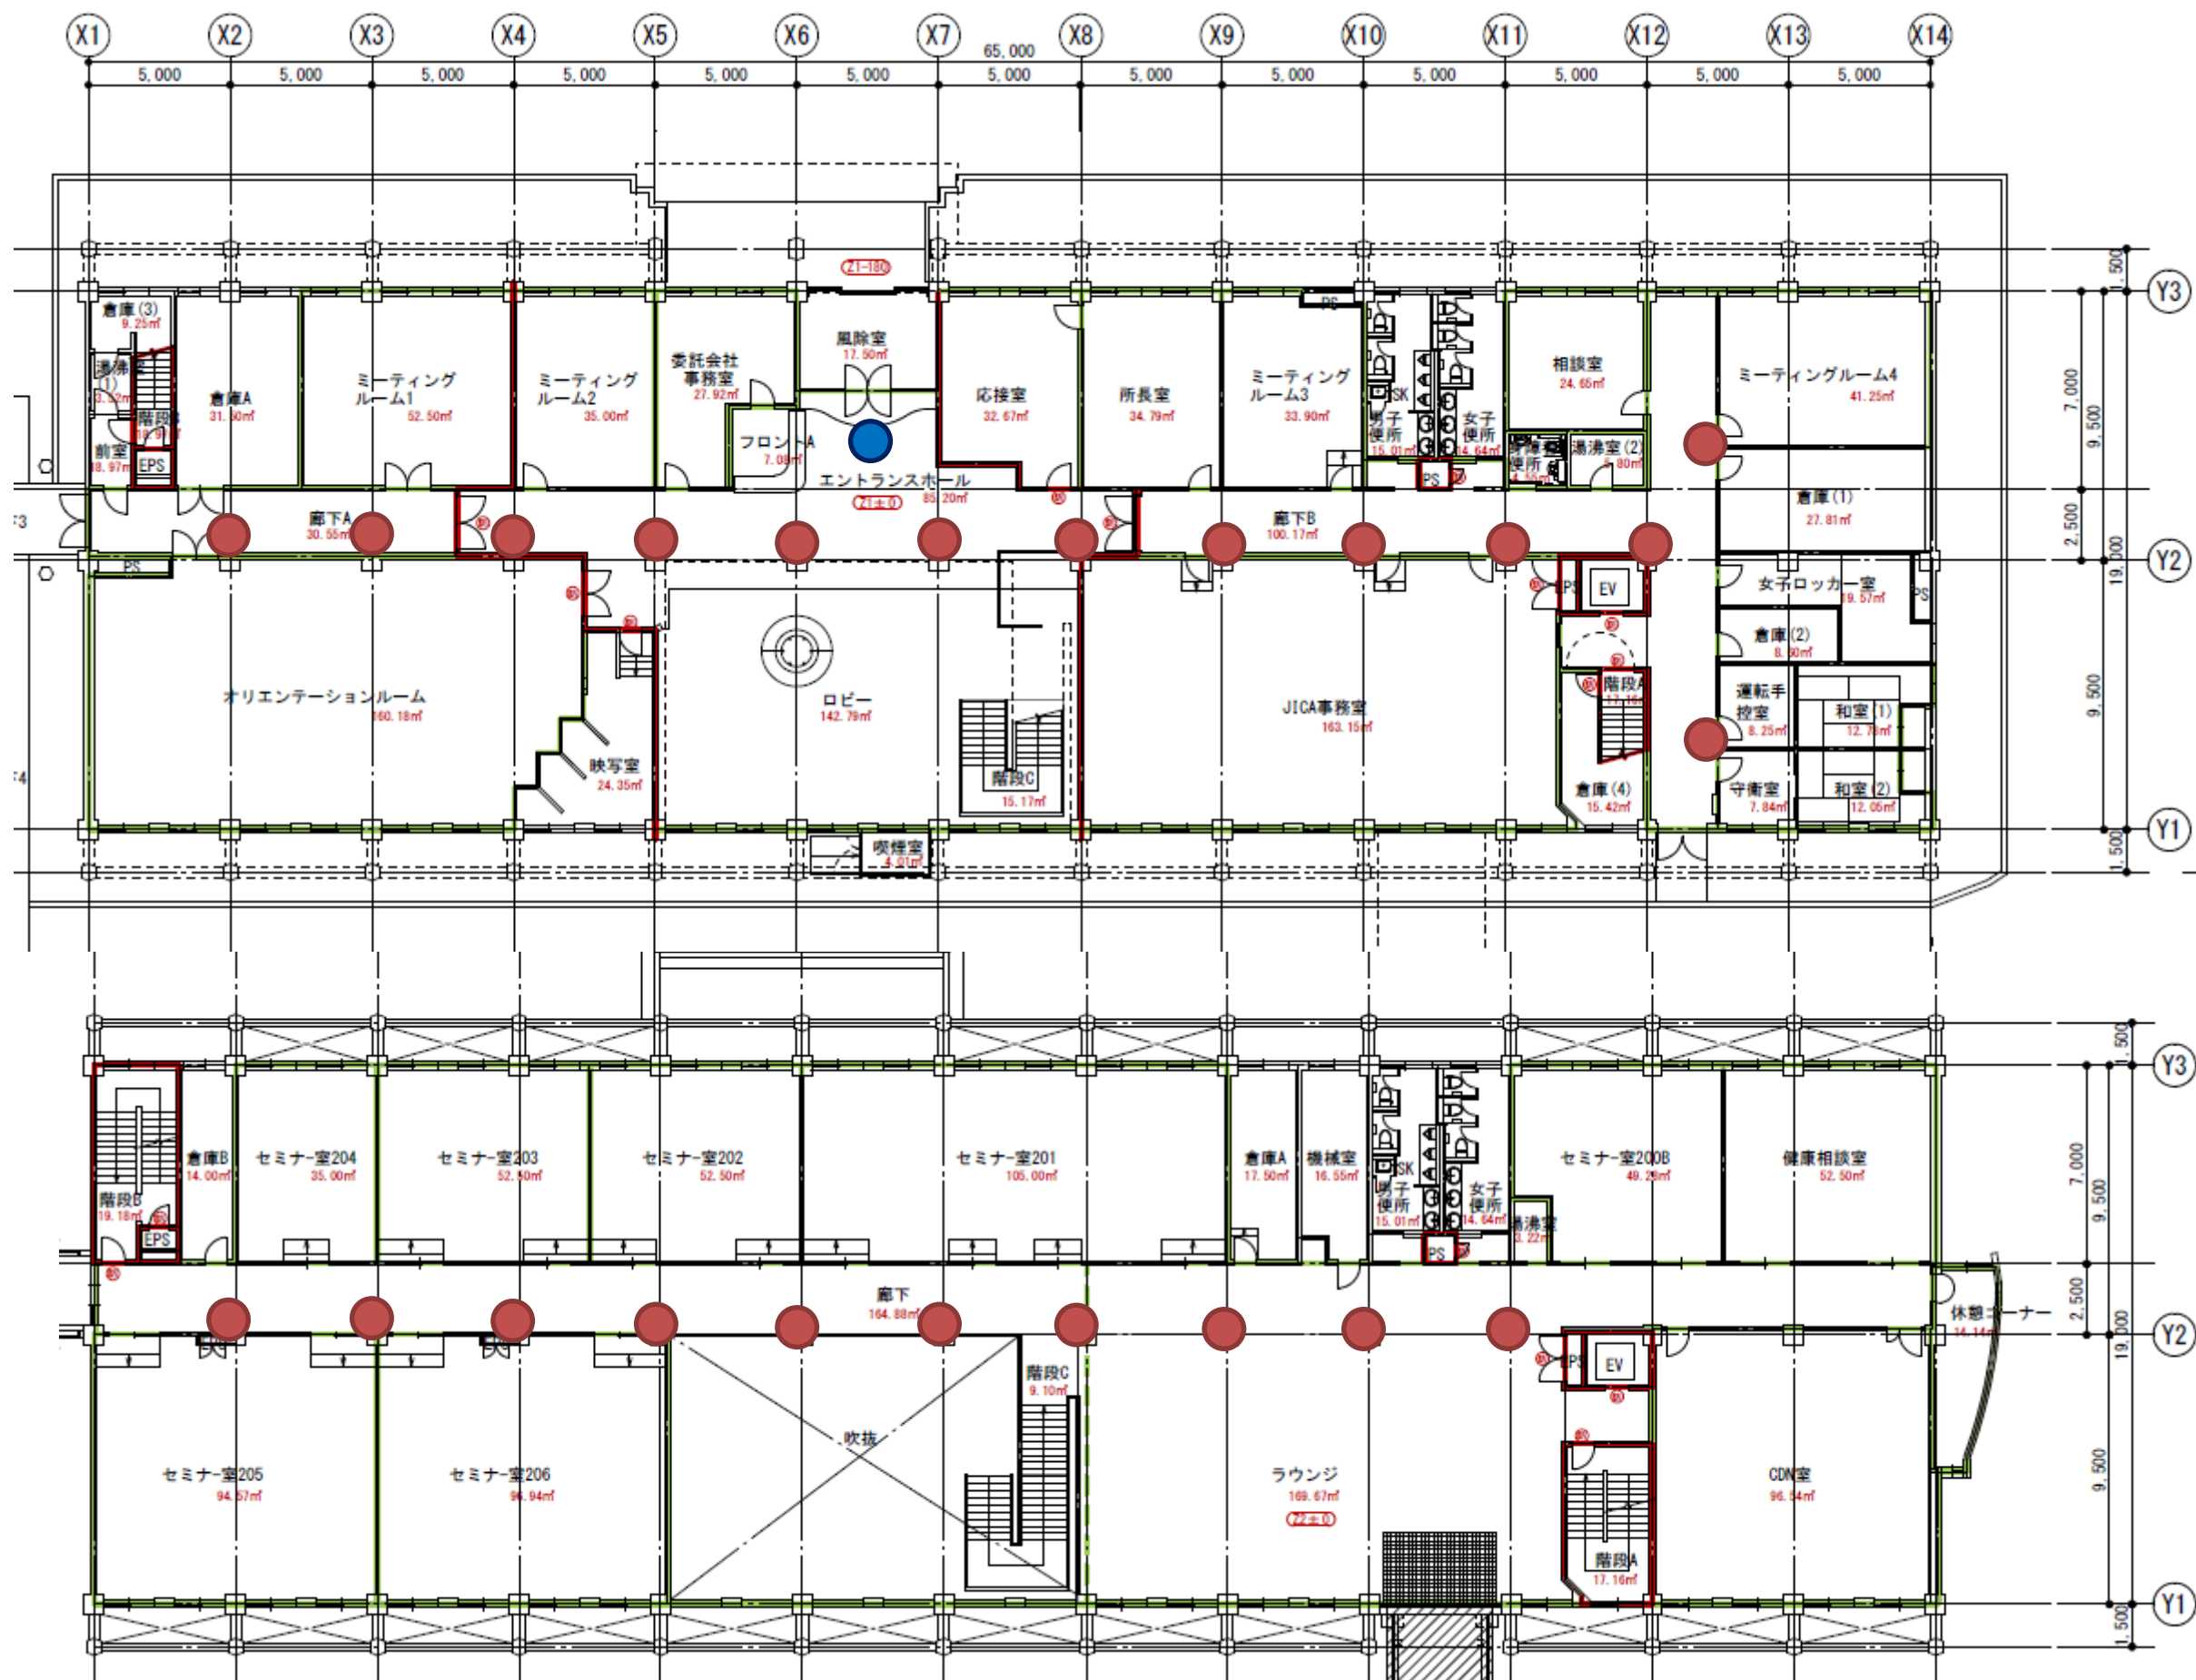

- 凡例(既存照明)
- : 壁付(23台)
 - : 天井(1台)

: 壁付(13台)


: 天井(1台)

管理研修棟 1F

: 壁付(10台)

管理研修棟 2F


別添1 工事概略図

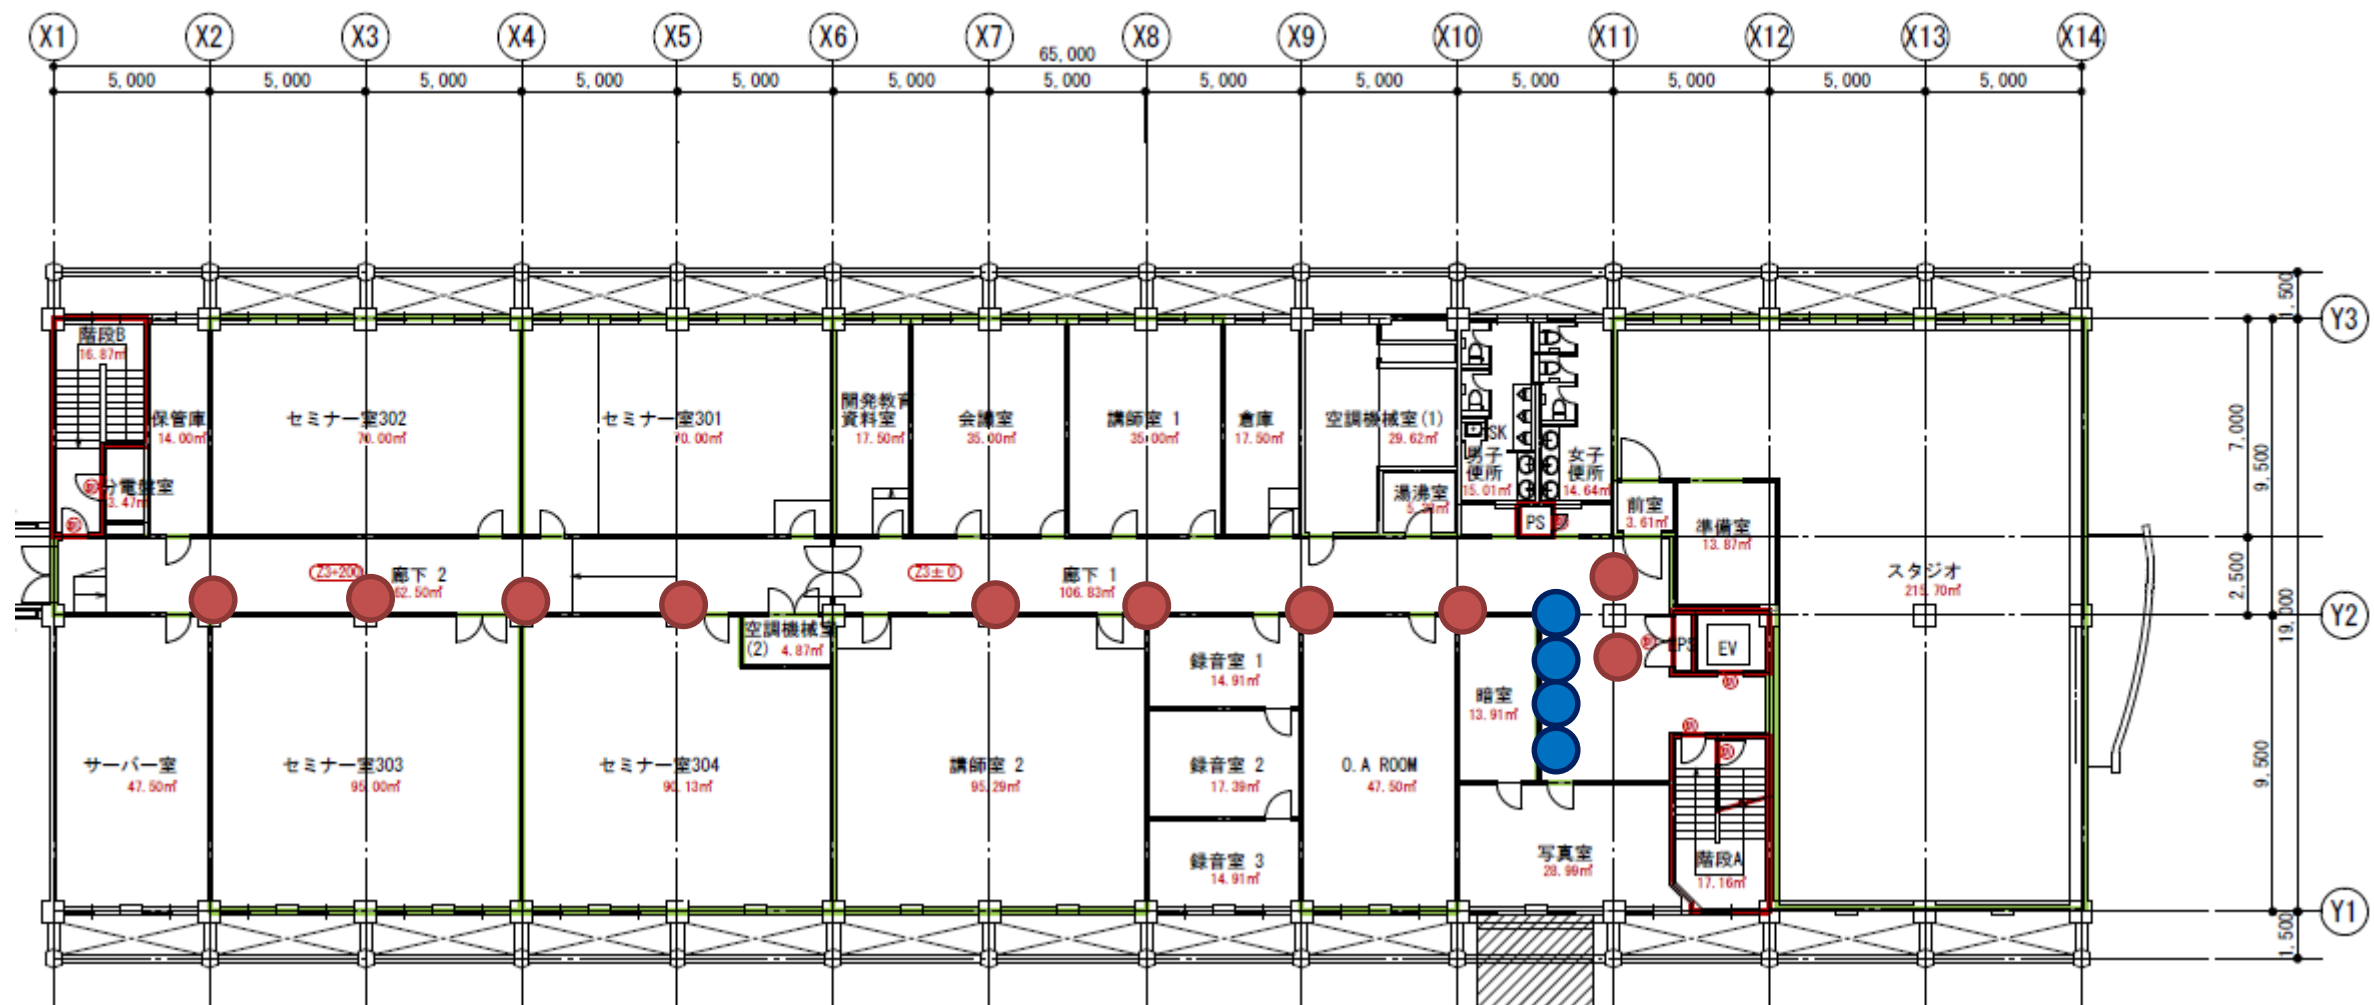

- 凡例(既存照明)
- : 壁付(10台)
 - : 天井(4台)

管理研修棟 3F


別添1 工事概略図

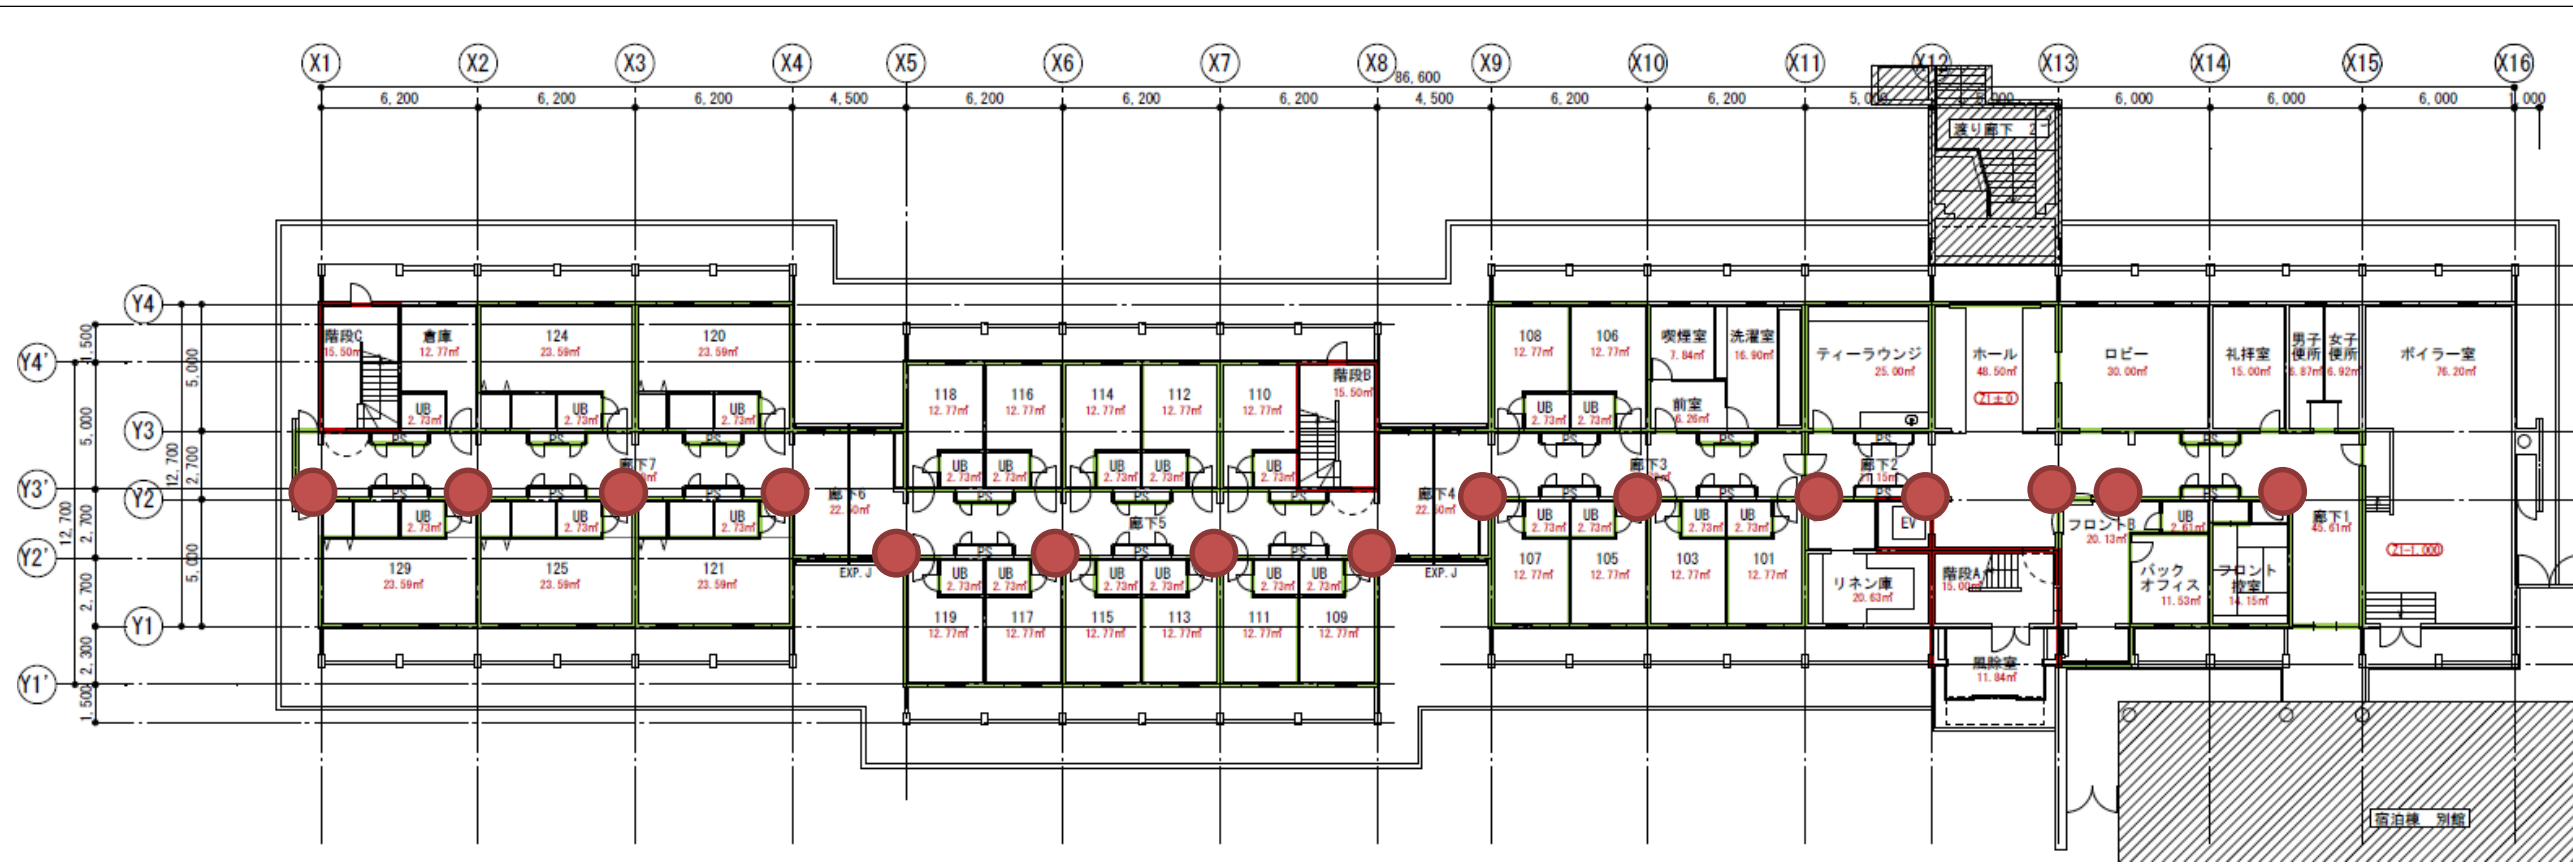

- 凡例(既存照明)
- : 壁付(30台)
 - : 天井(1台)

: 壁付(15台)

宿泊棟本館 1F

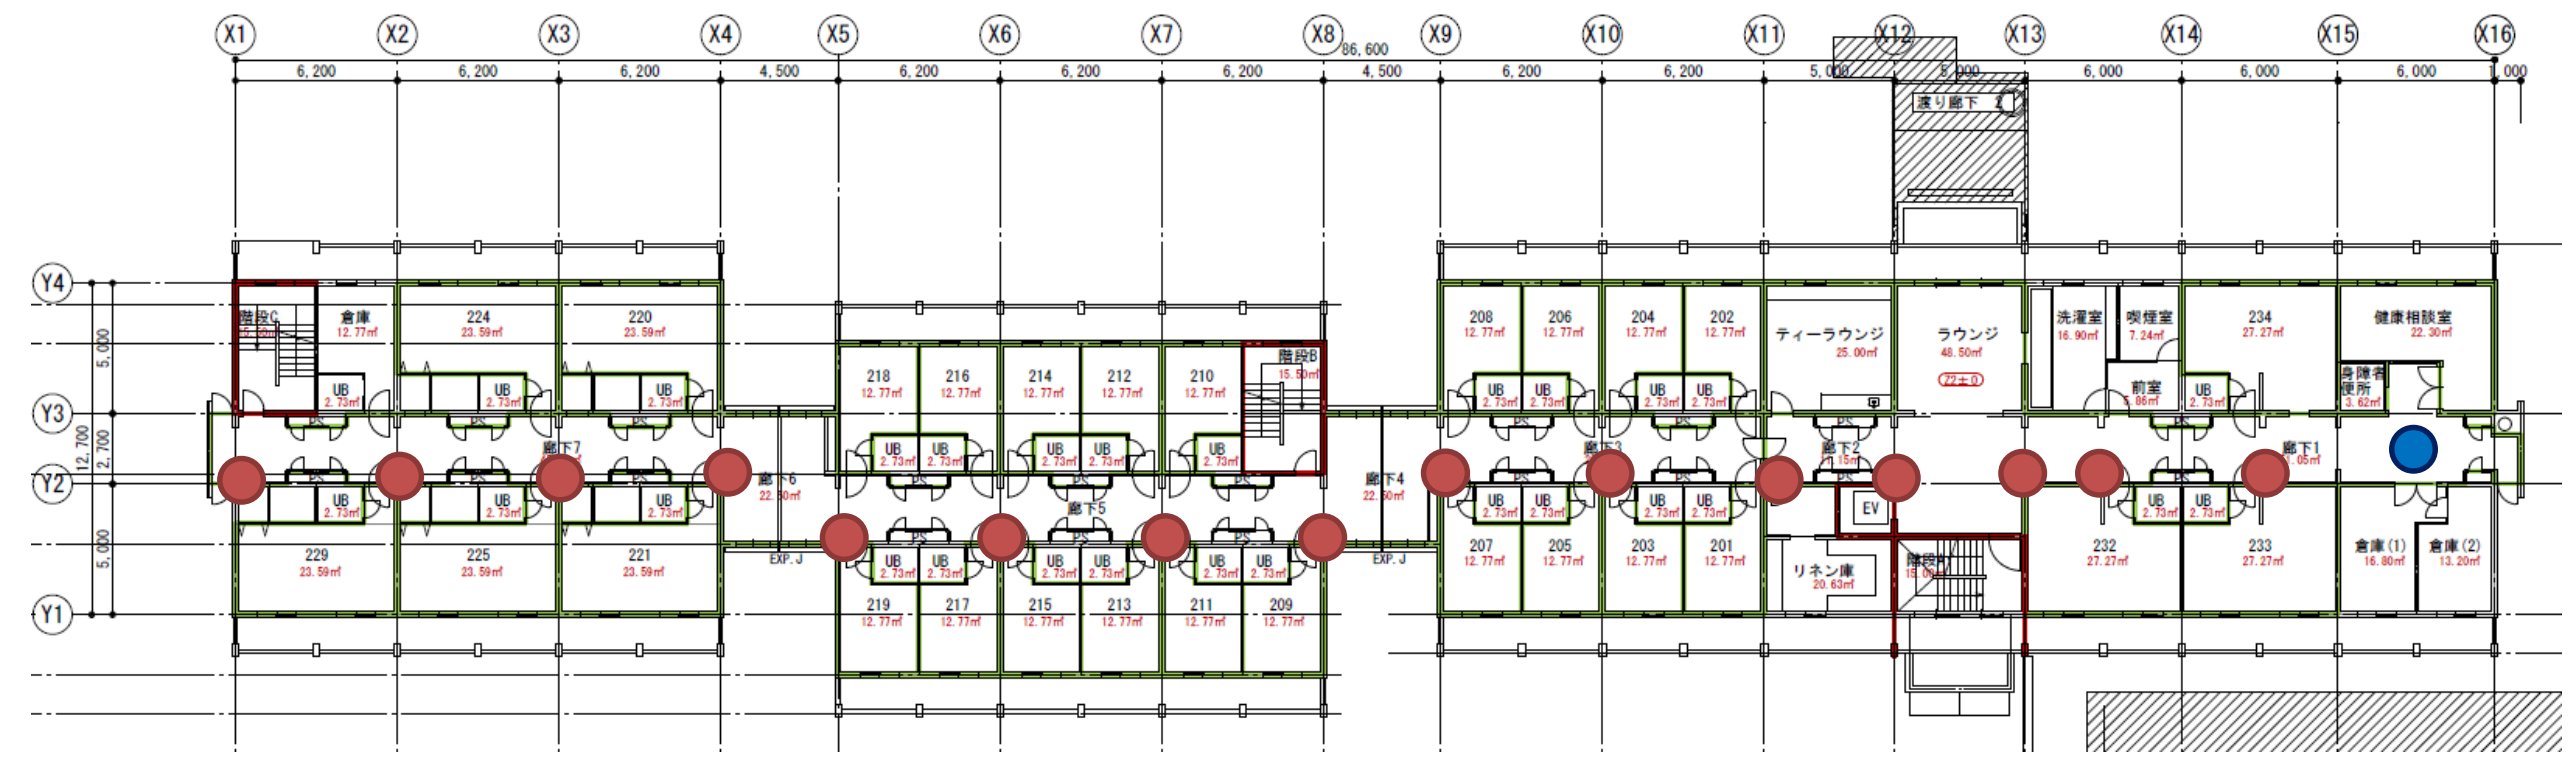


: 壁付(15台)

: 天井(1台)

宿泊棟本館 2F


別添1 工事概略図

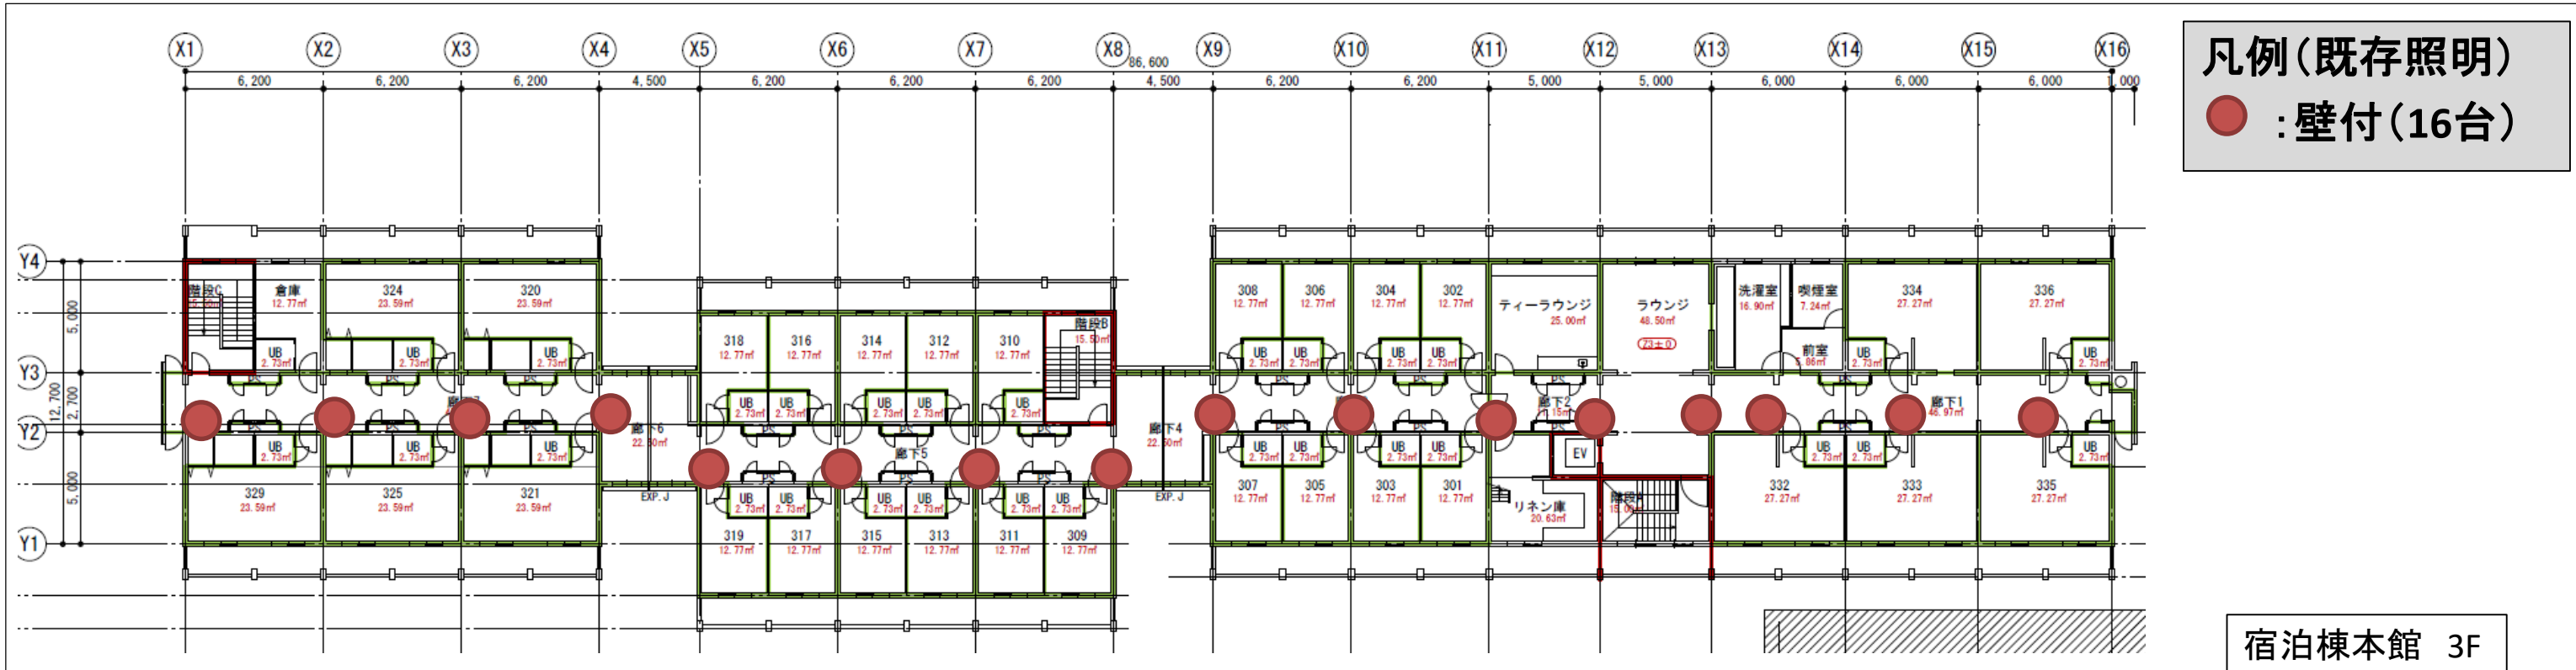

凡例(既存照明)
● : 壁付(16台)

宿泊棟本館 3F

別添1 工事概略図

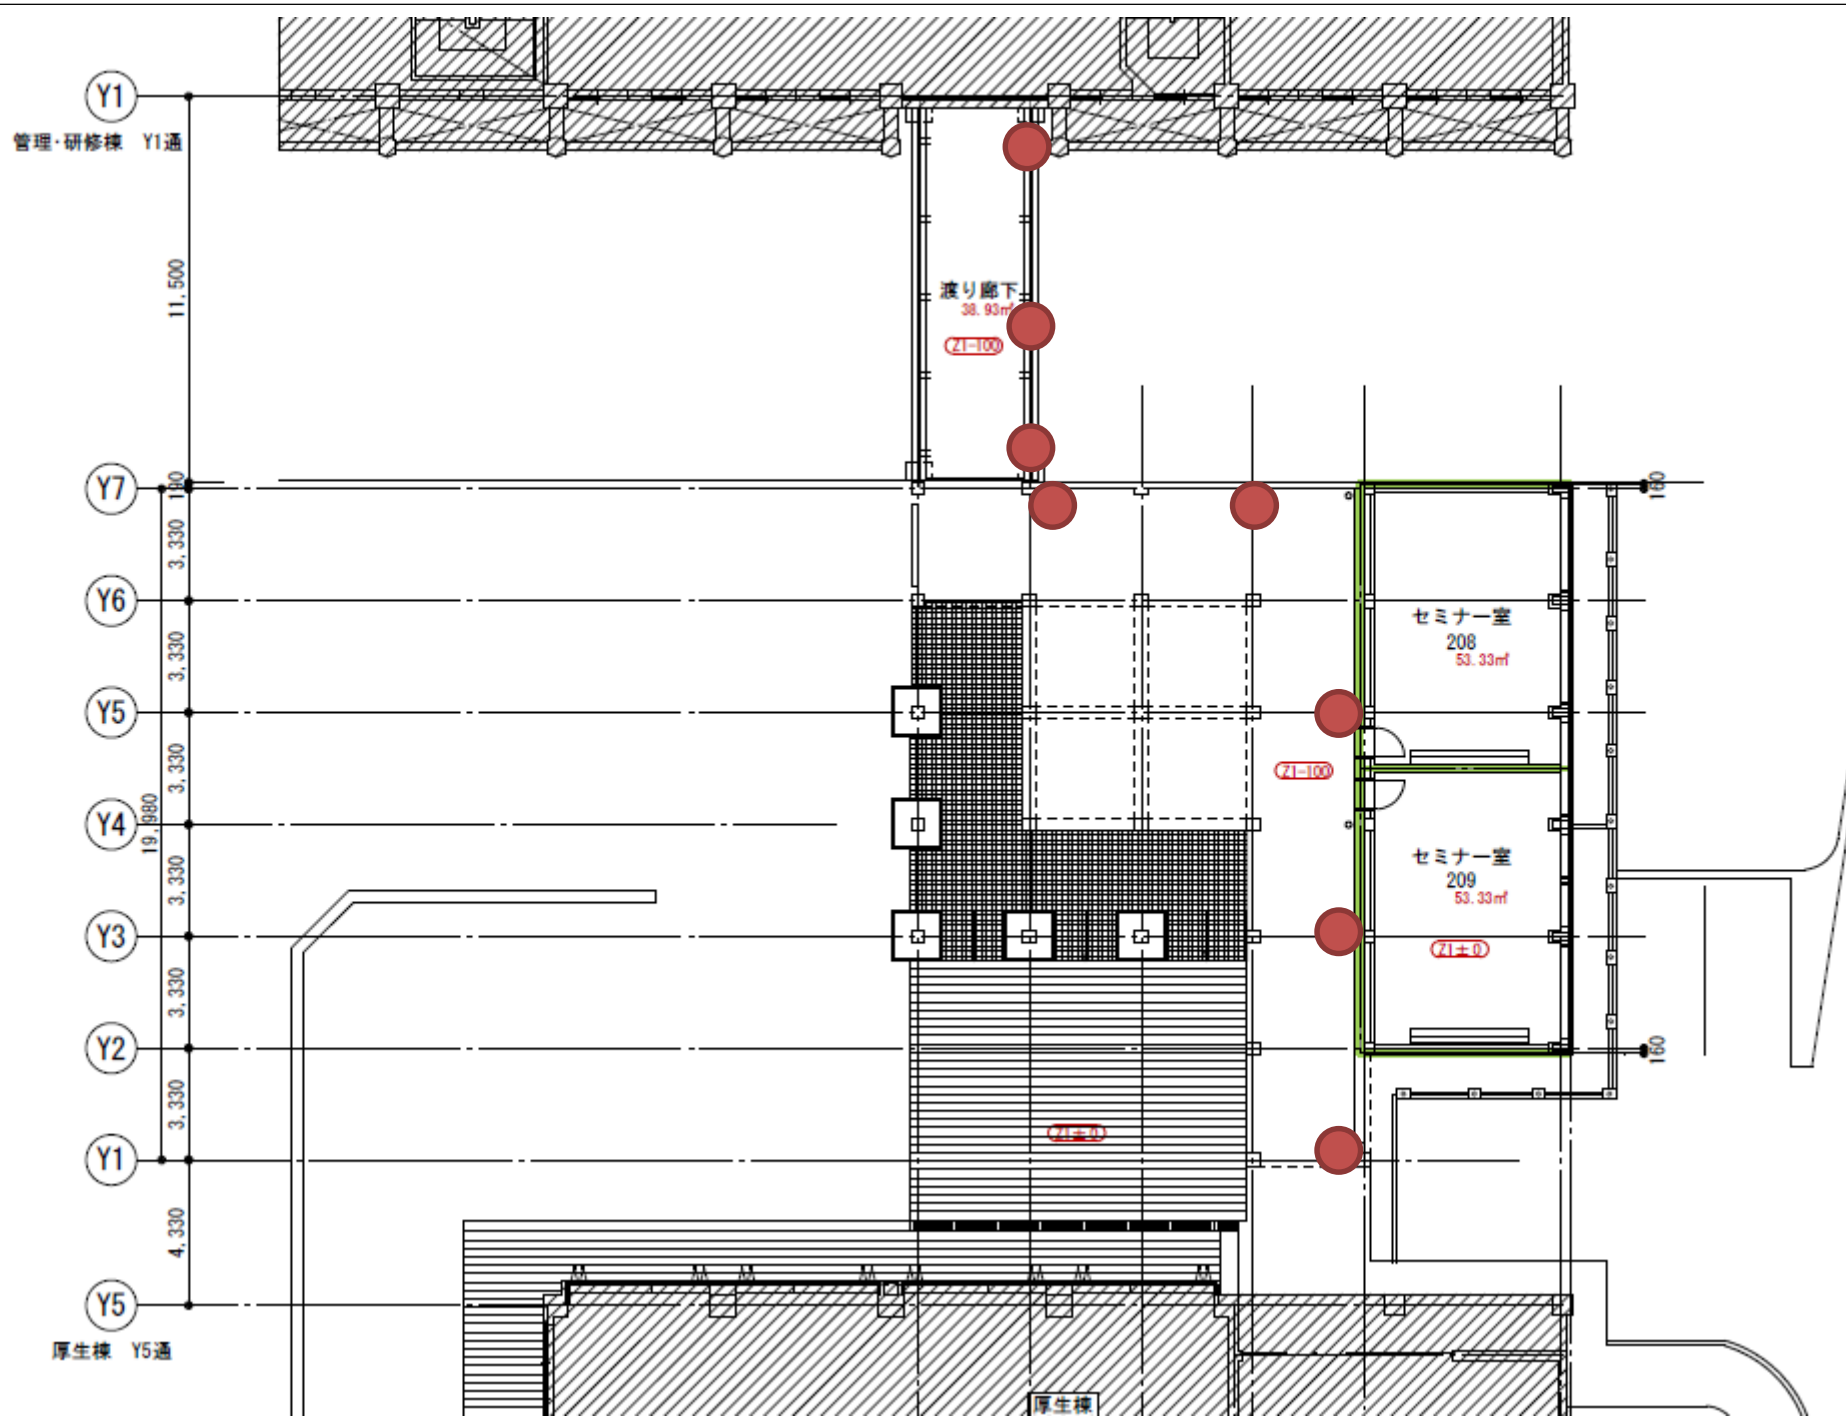

渡り廊下1



渡り廊下2

- 凡例(既存照明)
- : 壁付(20台)
 - : ポール型(2台)