
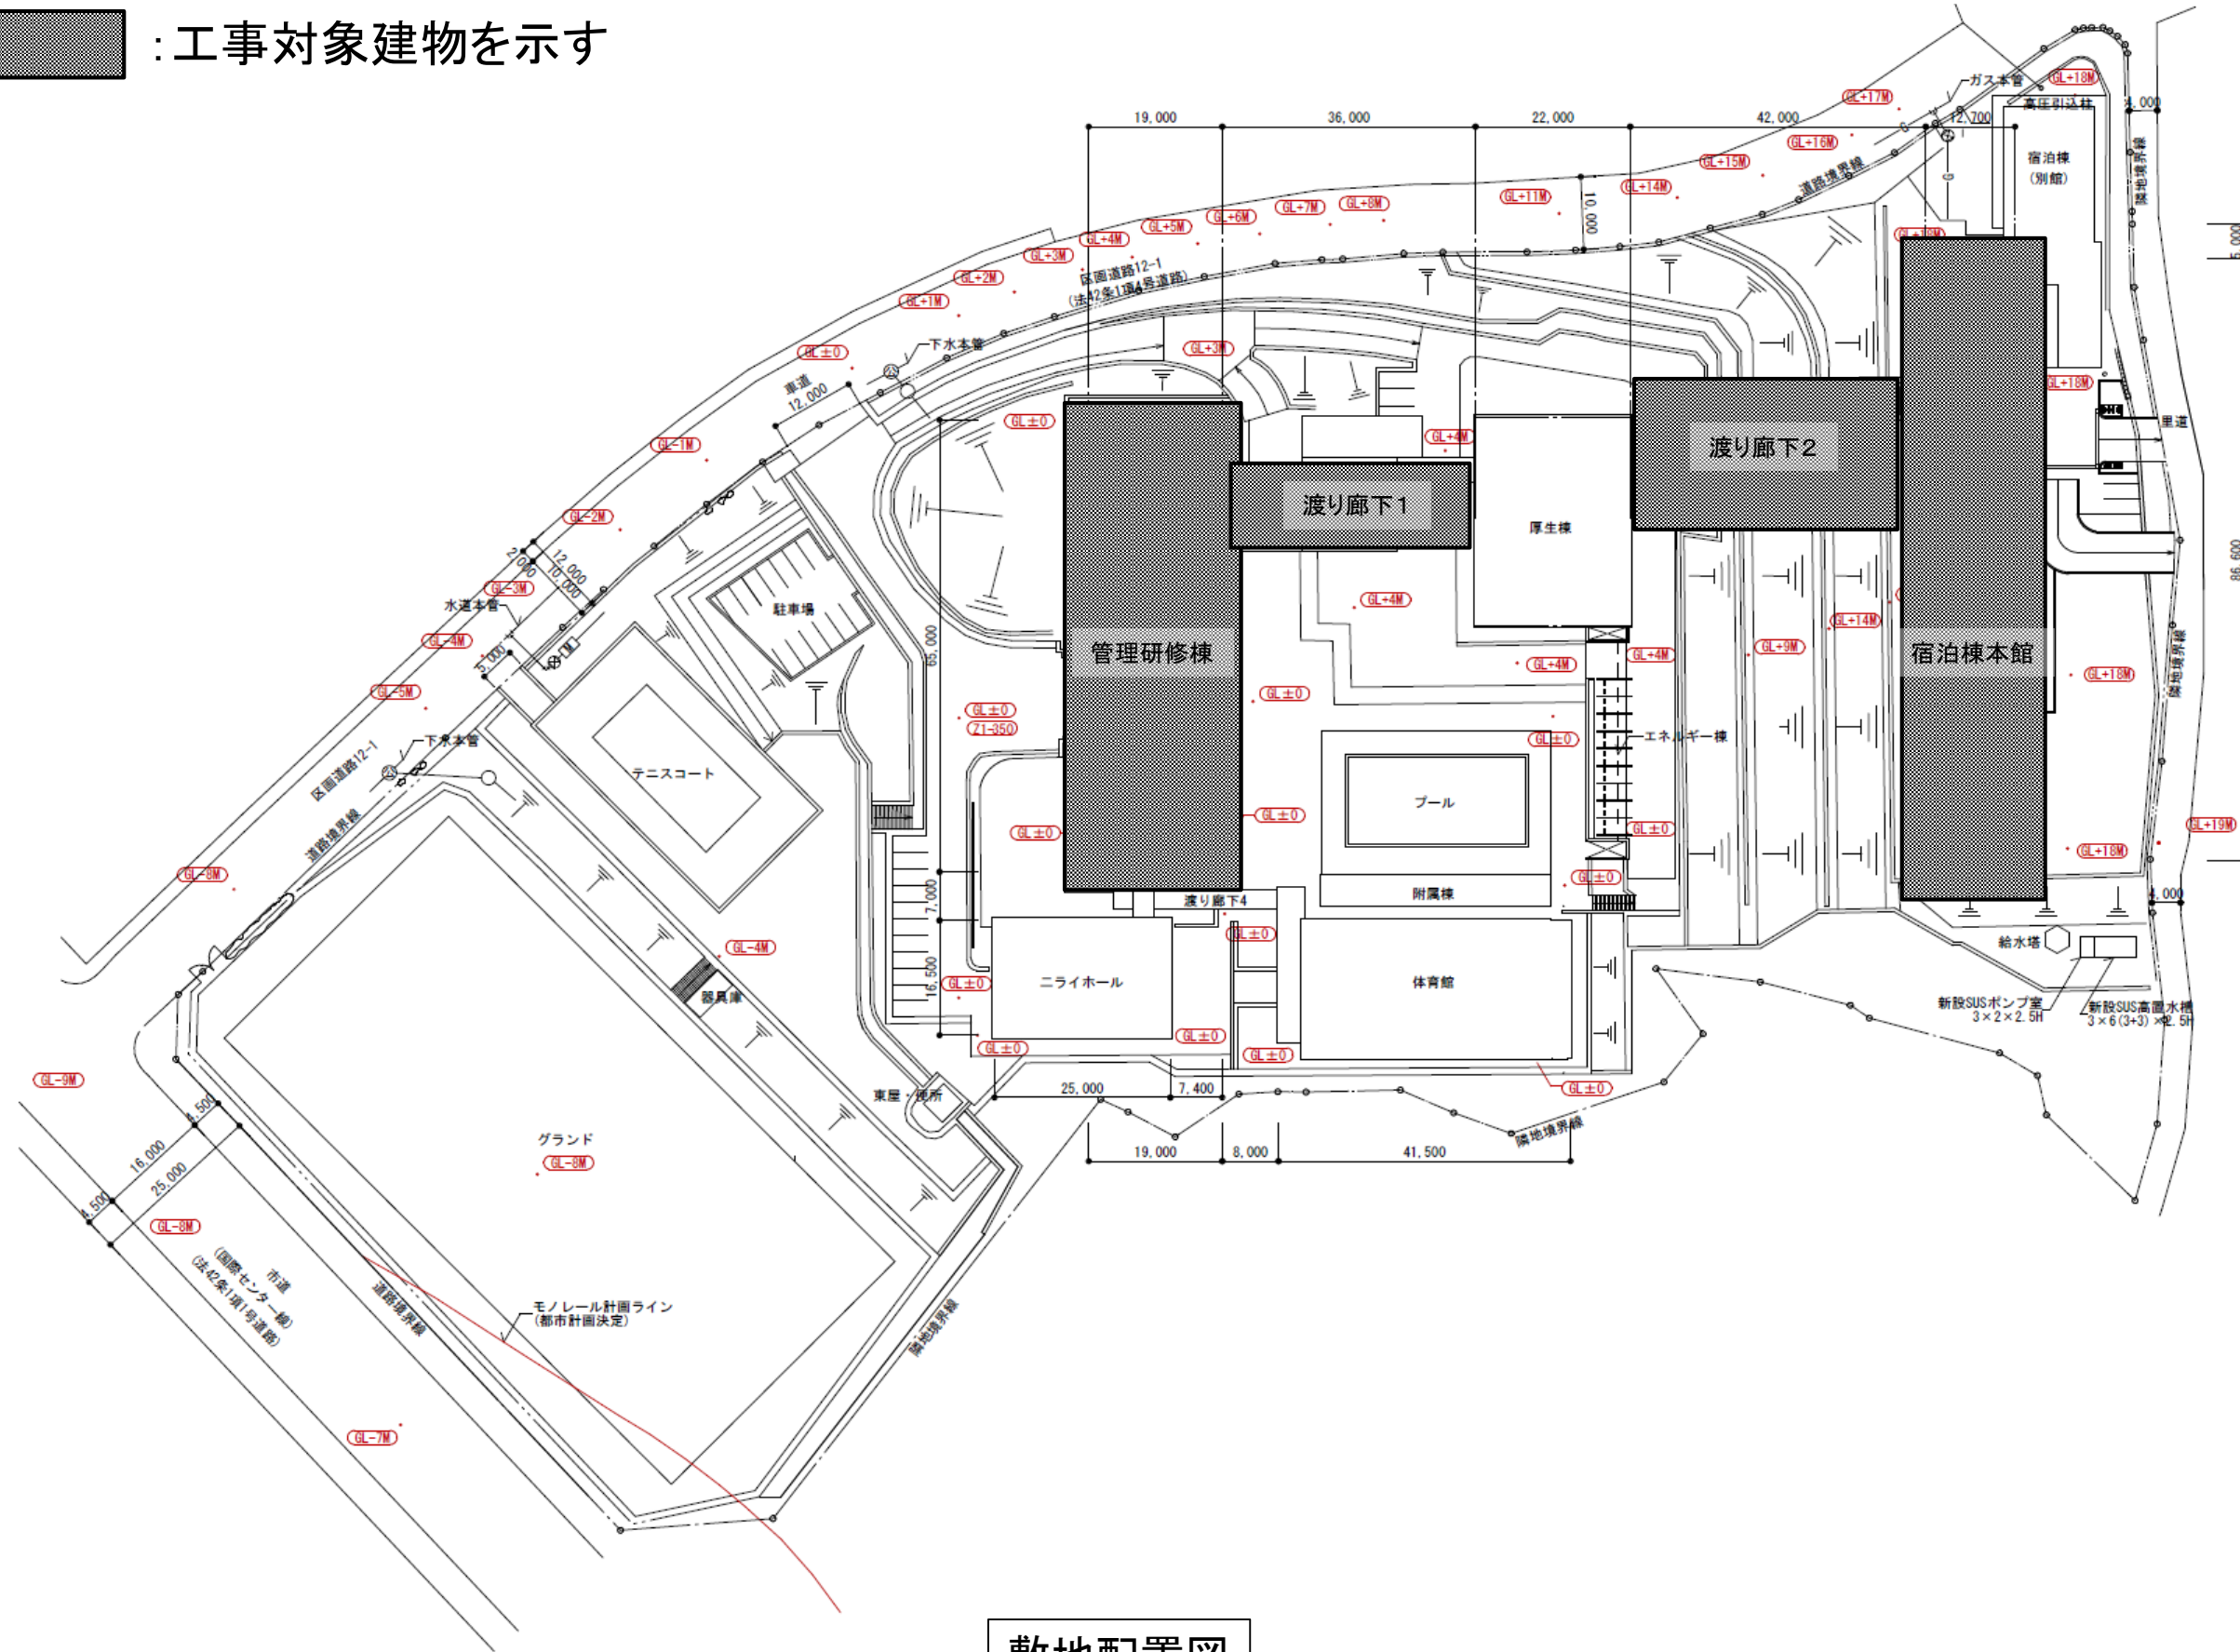



別添1 工事概略図

凡例  : 工事対象建物を示す




敷地配置図

別添1 工事概略図

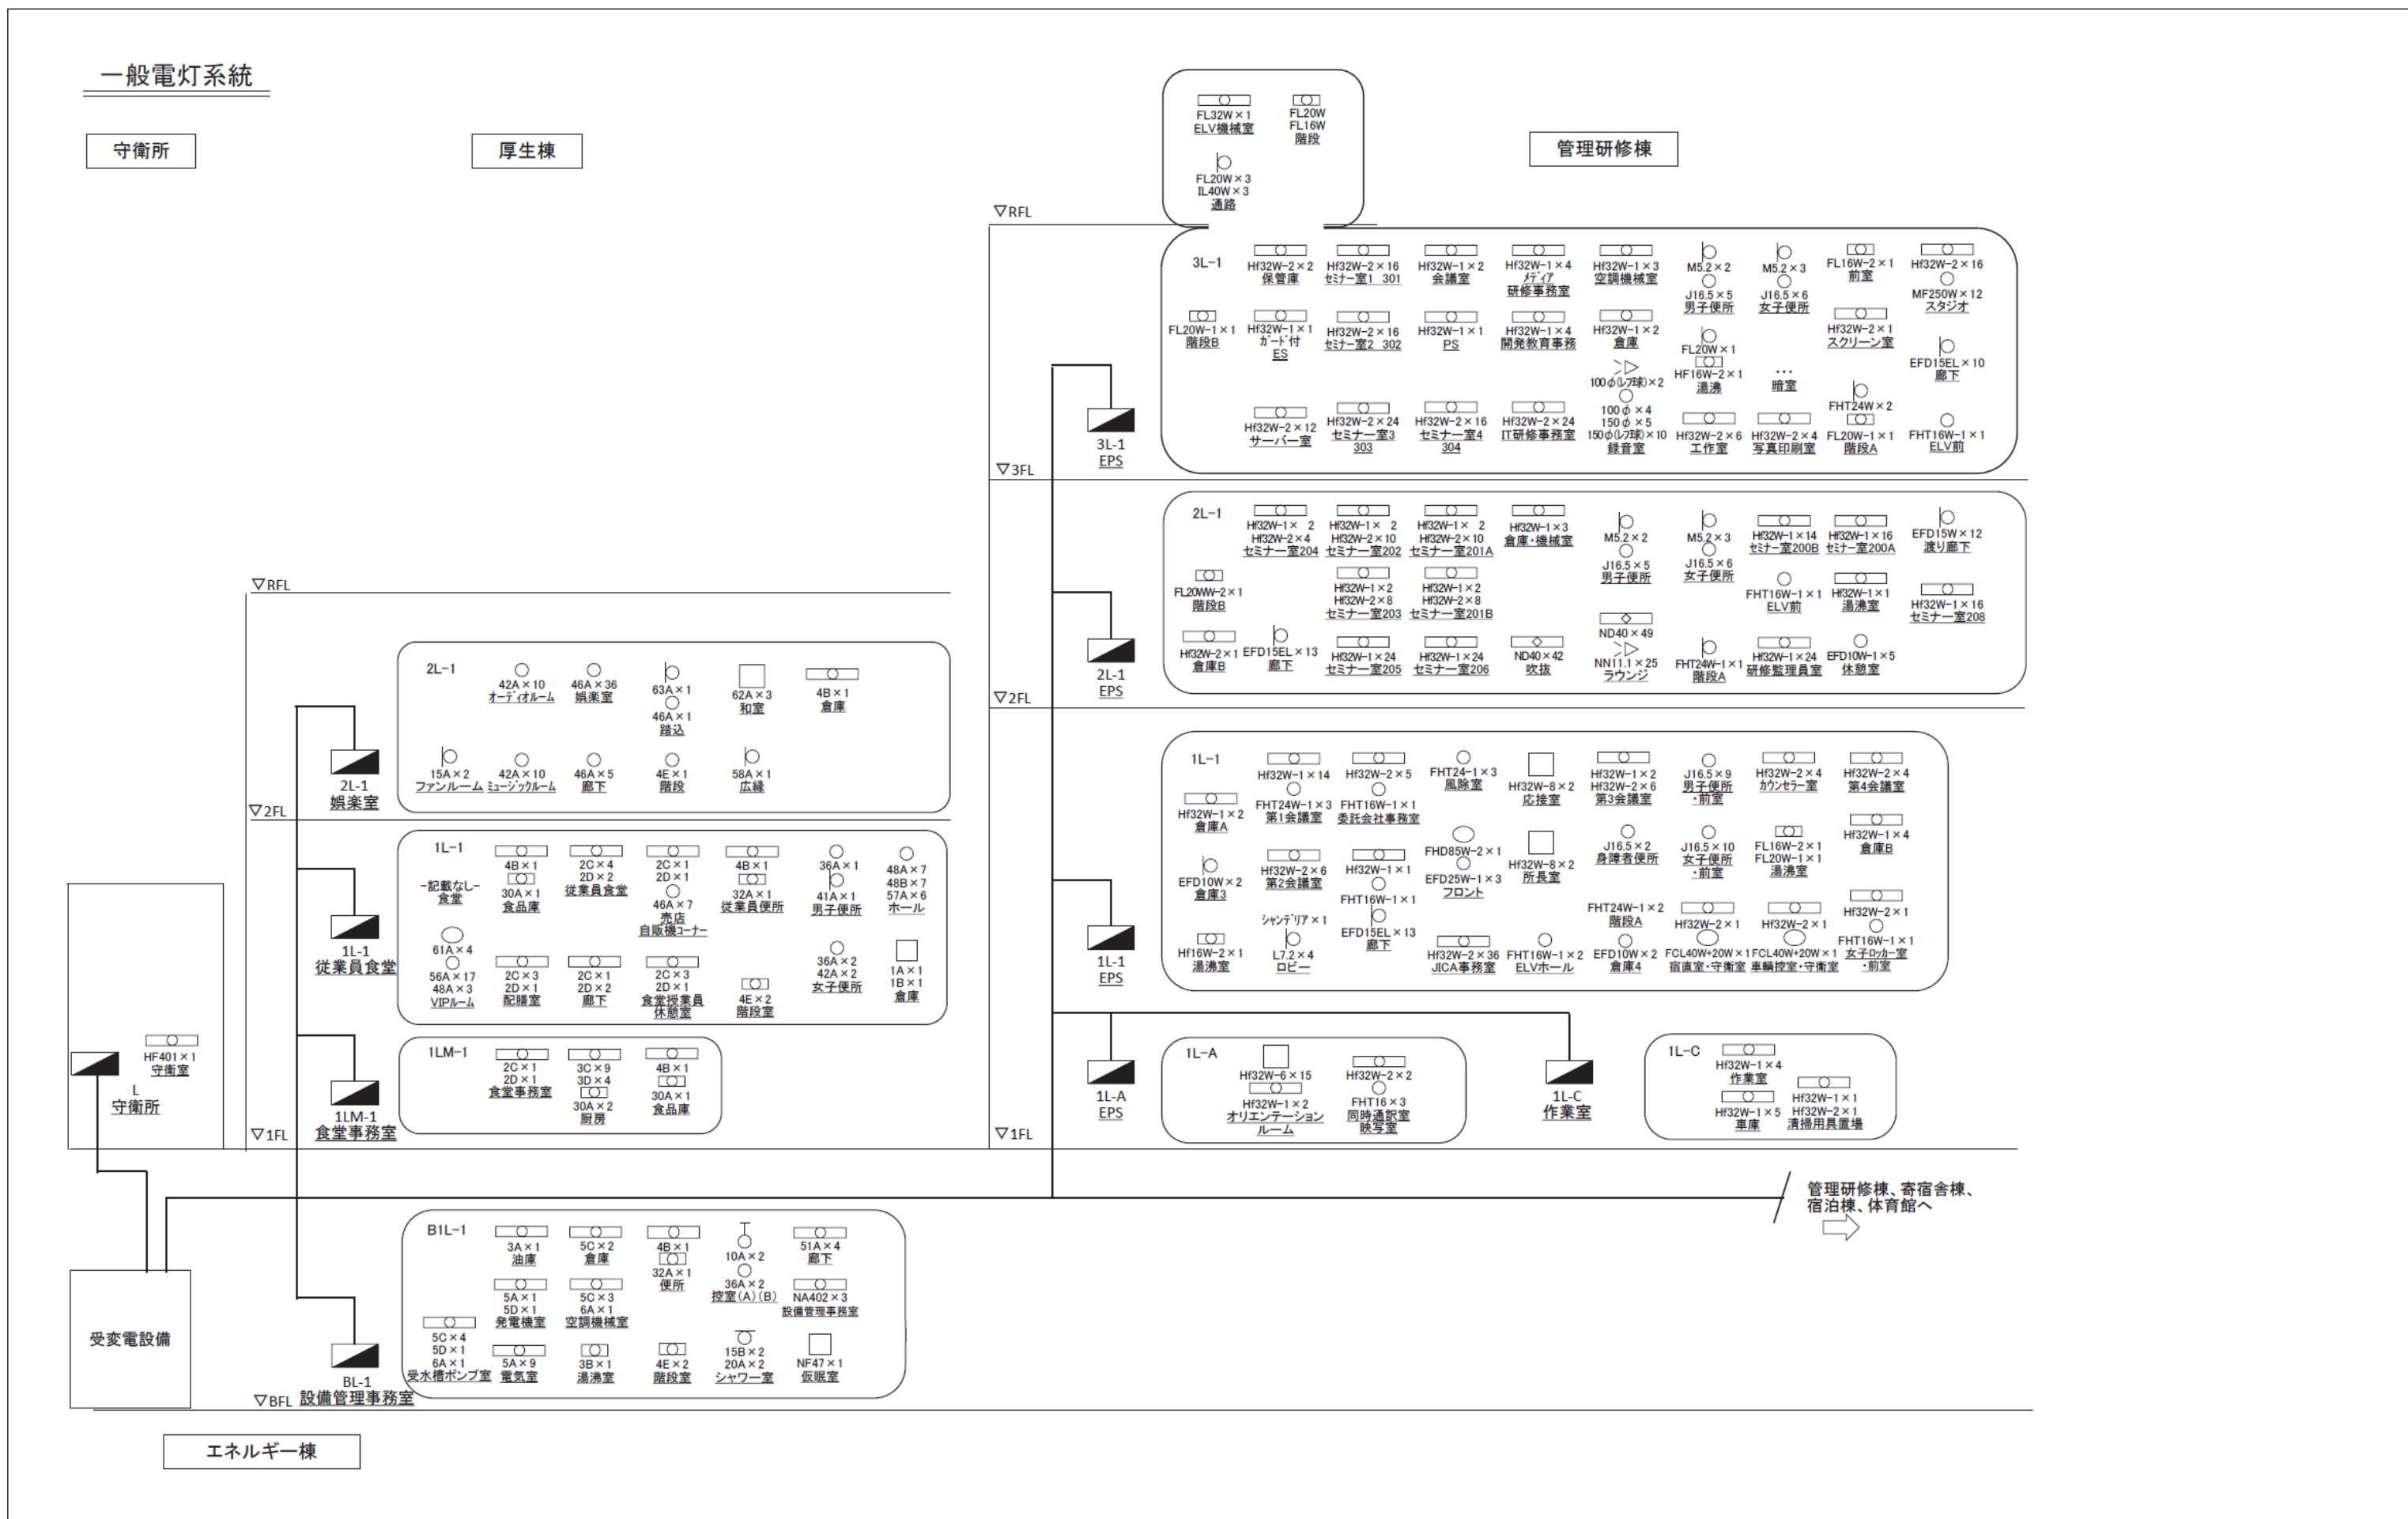


別添1 工事概略図


一般電灯系統

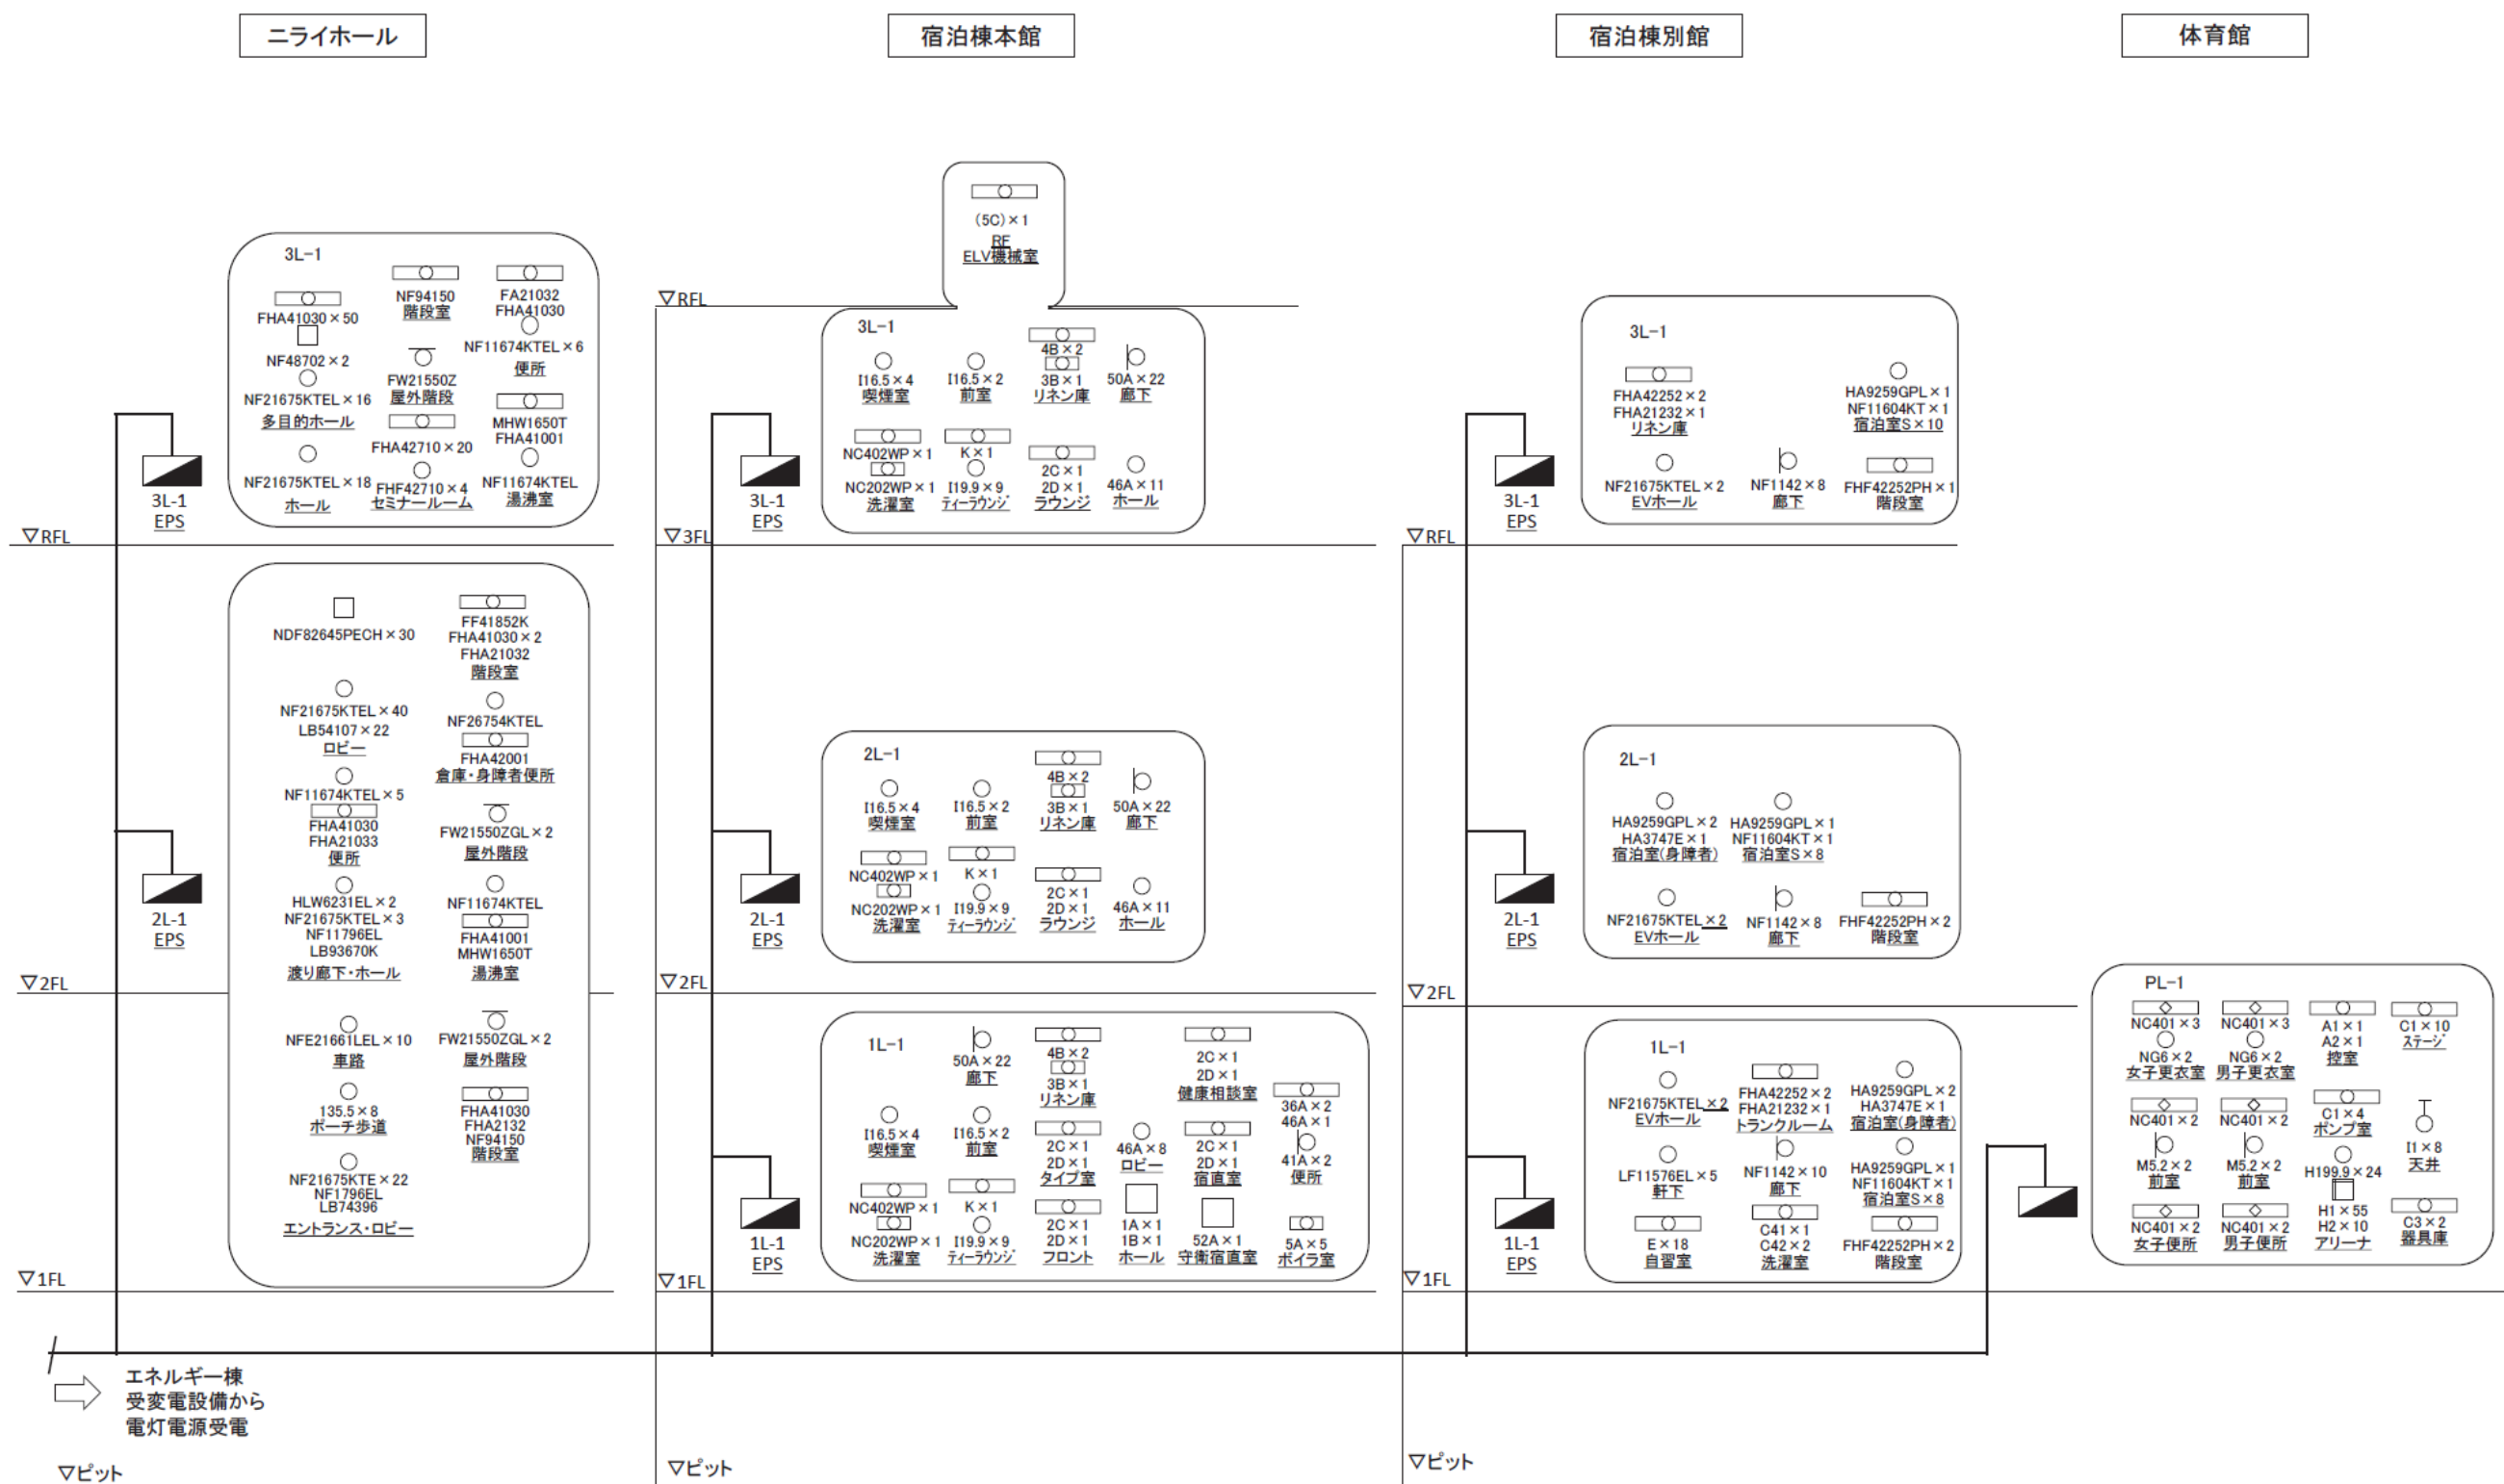

別添1 工事概略図

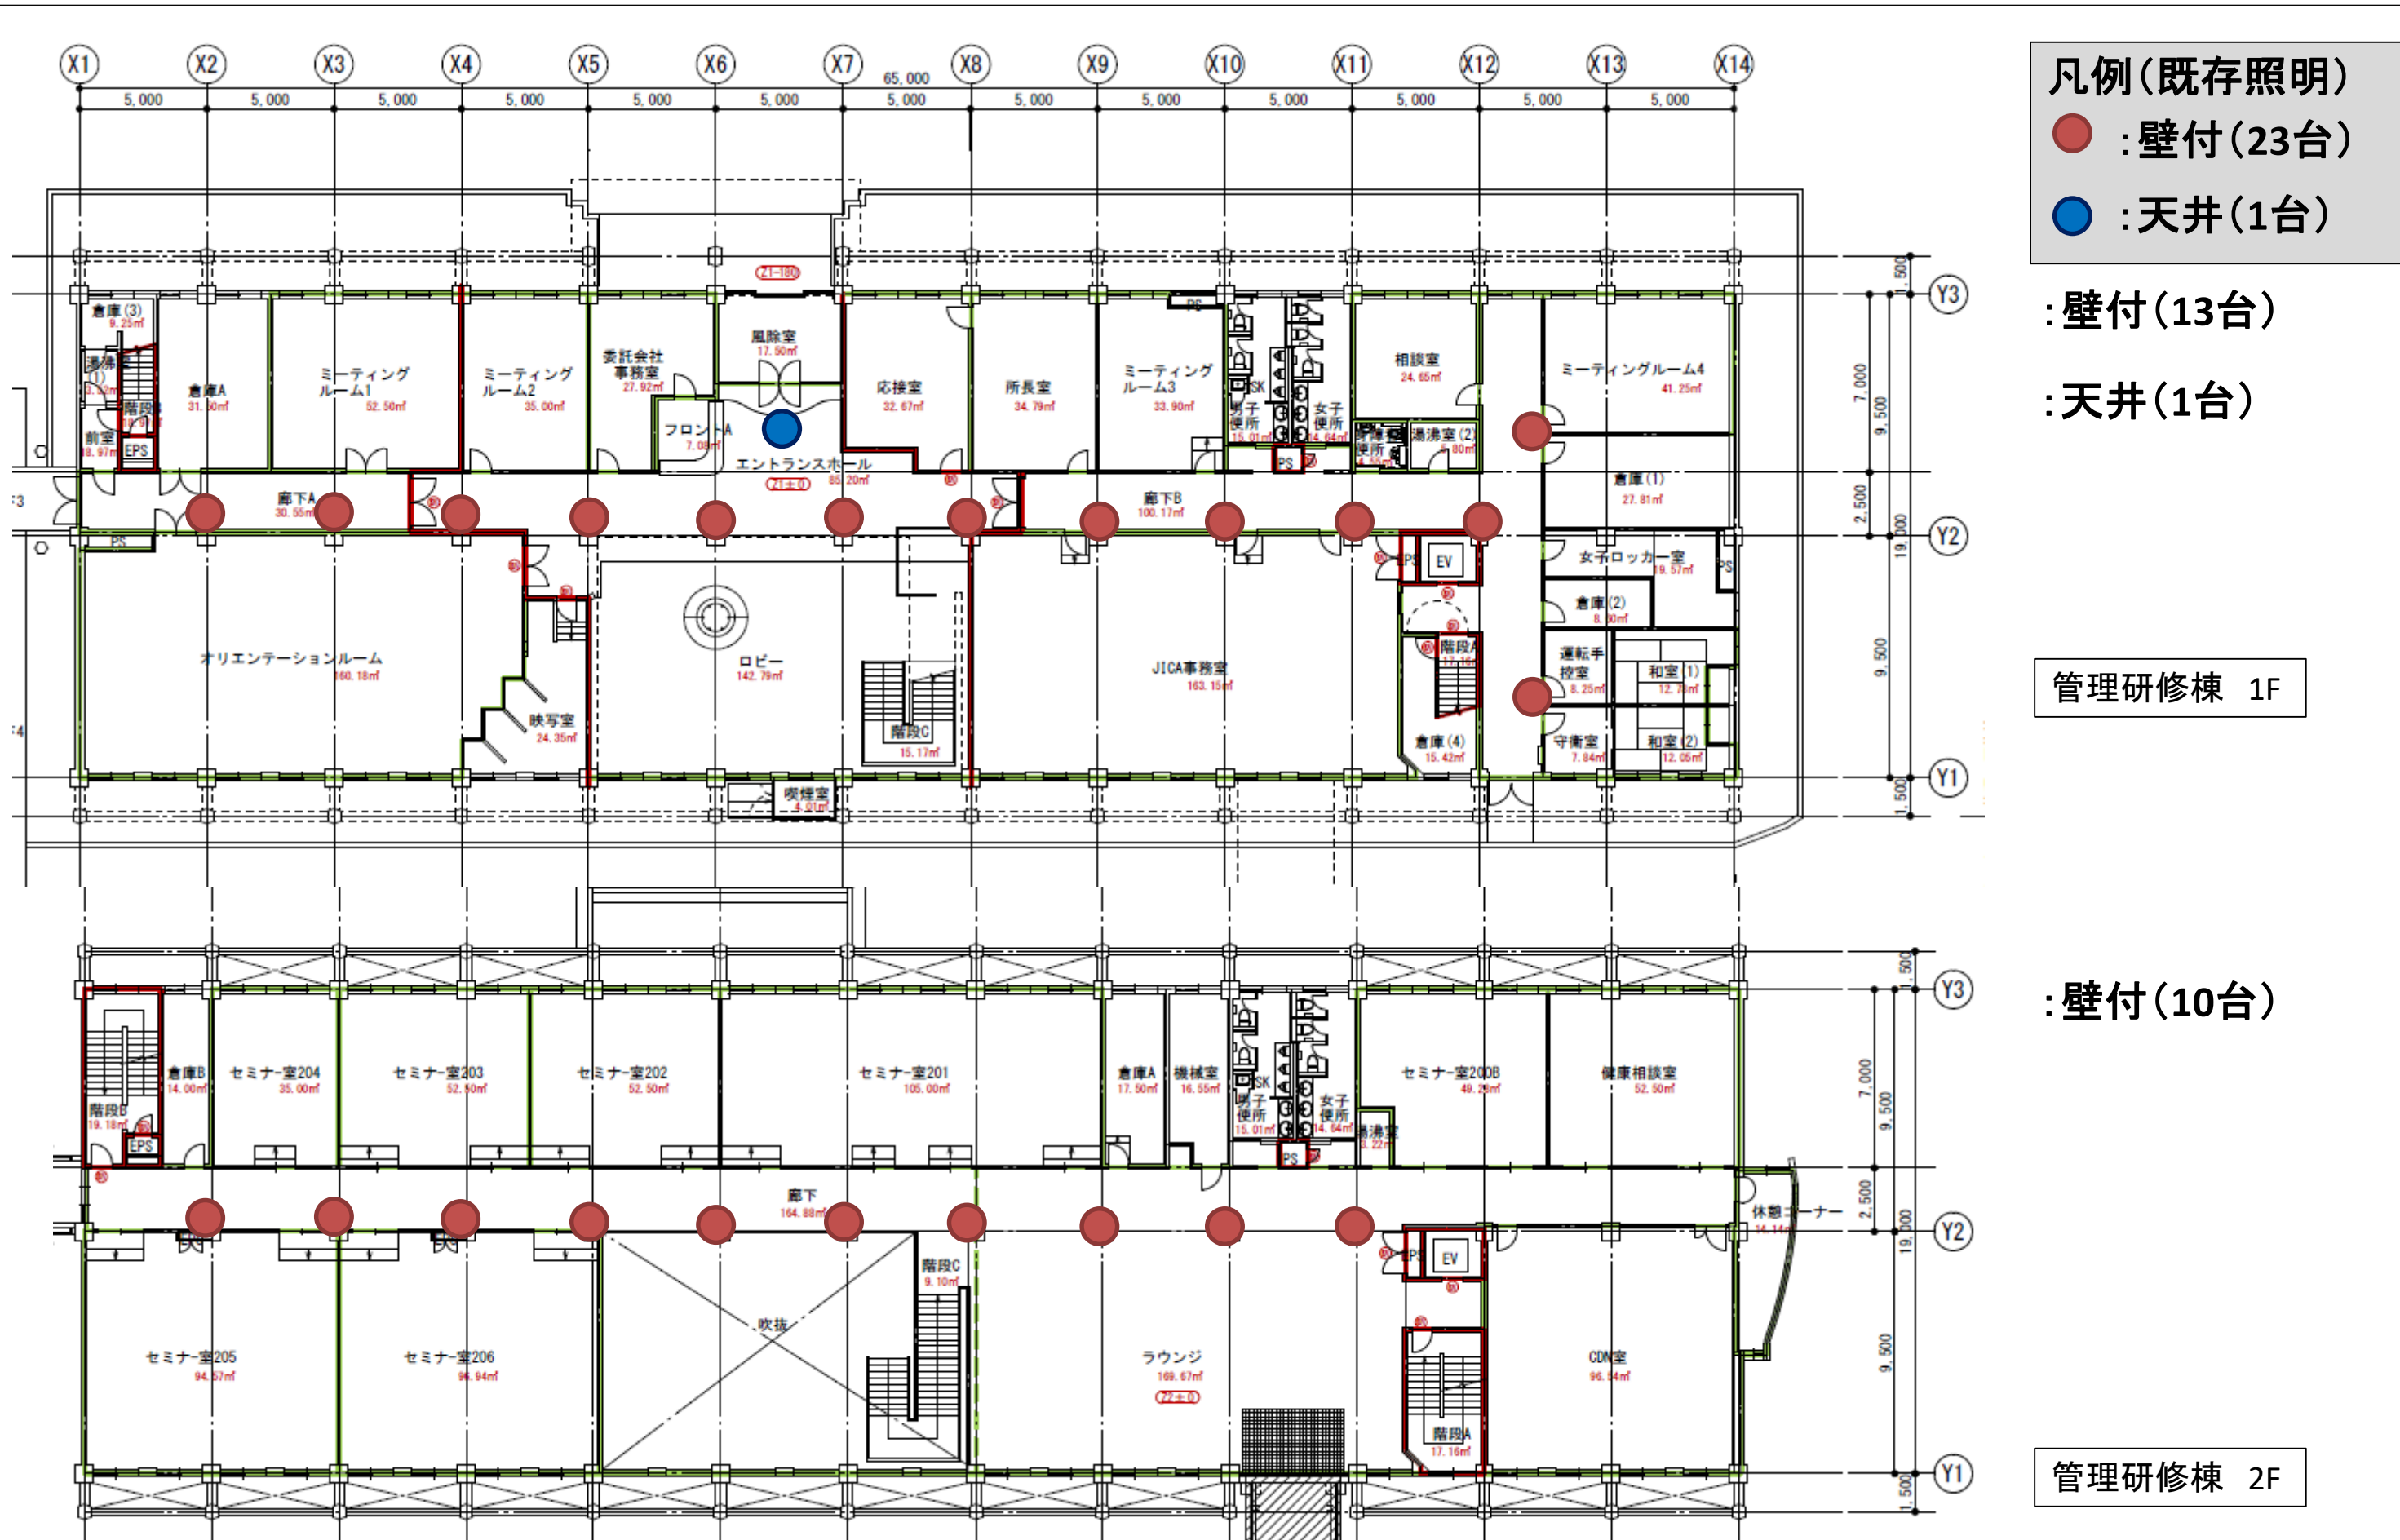



別添1 工事概略図

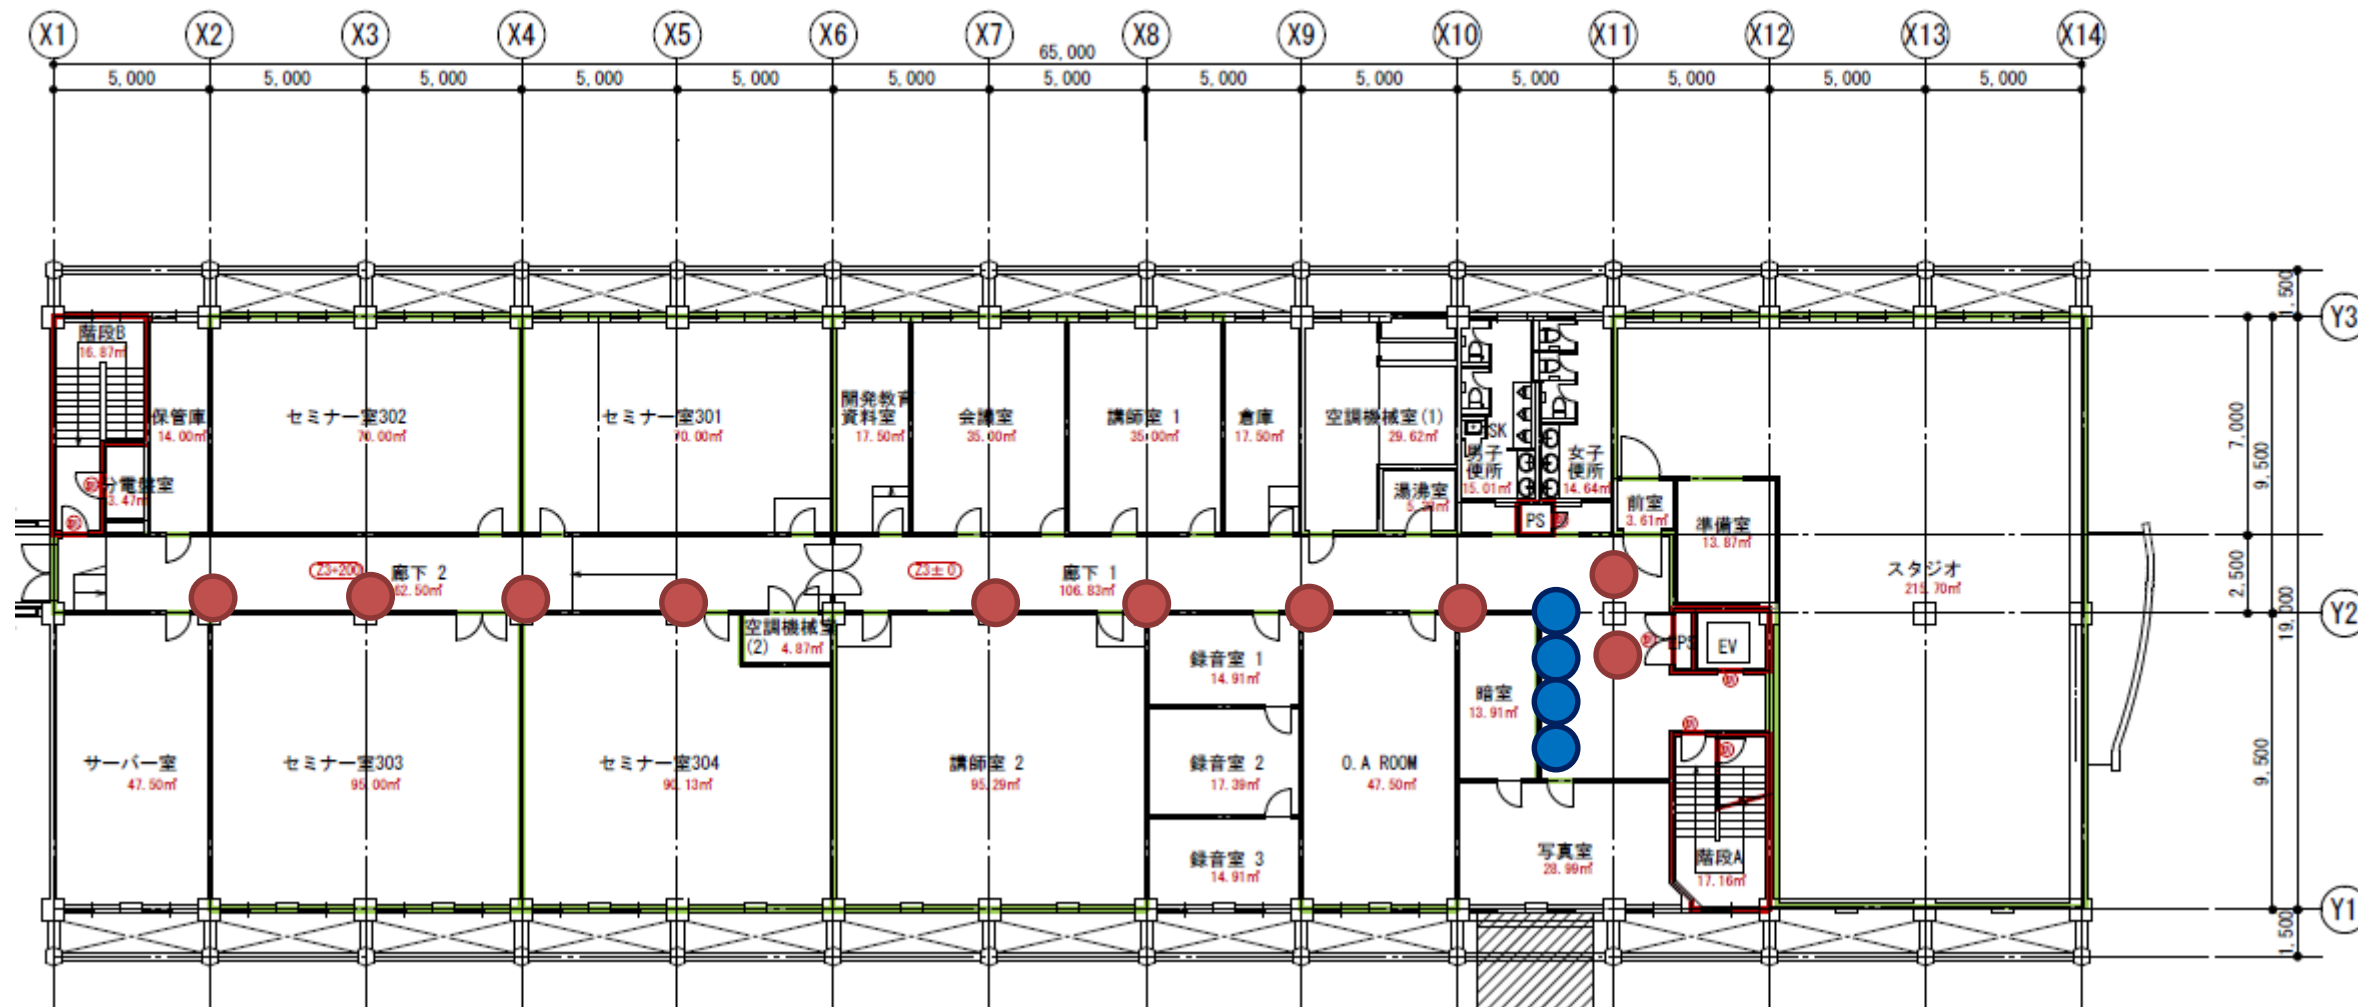


- 凡例(既存照明)
- : 壁付(10台)
 - : 天井(4台)

管理研修棟 3F


別添1 工事概略図

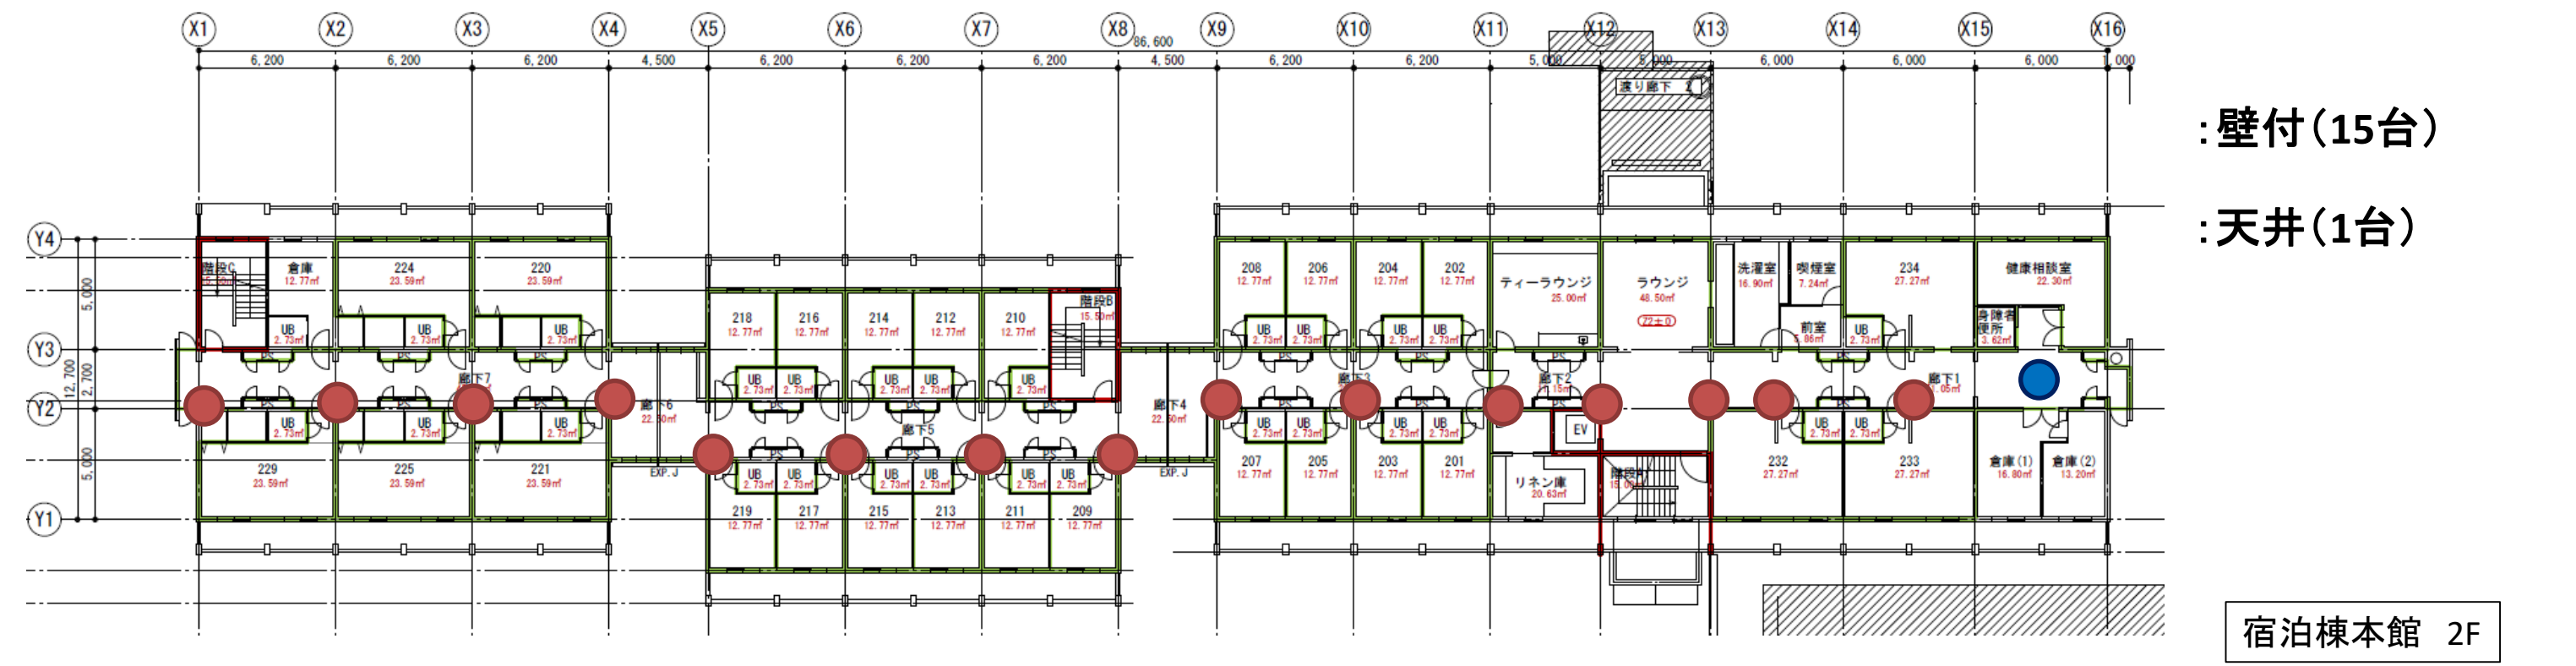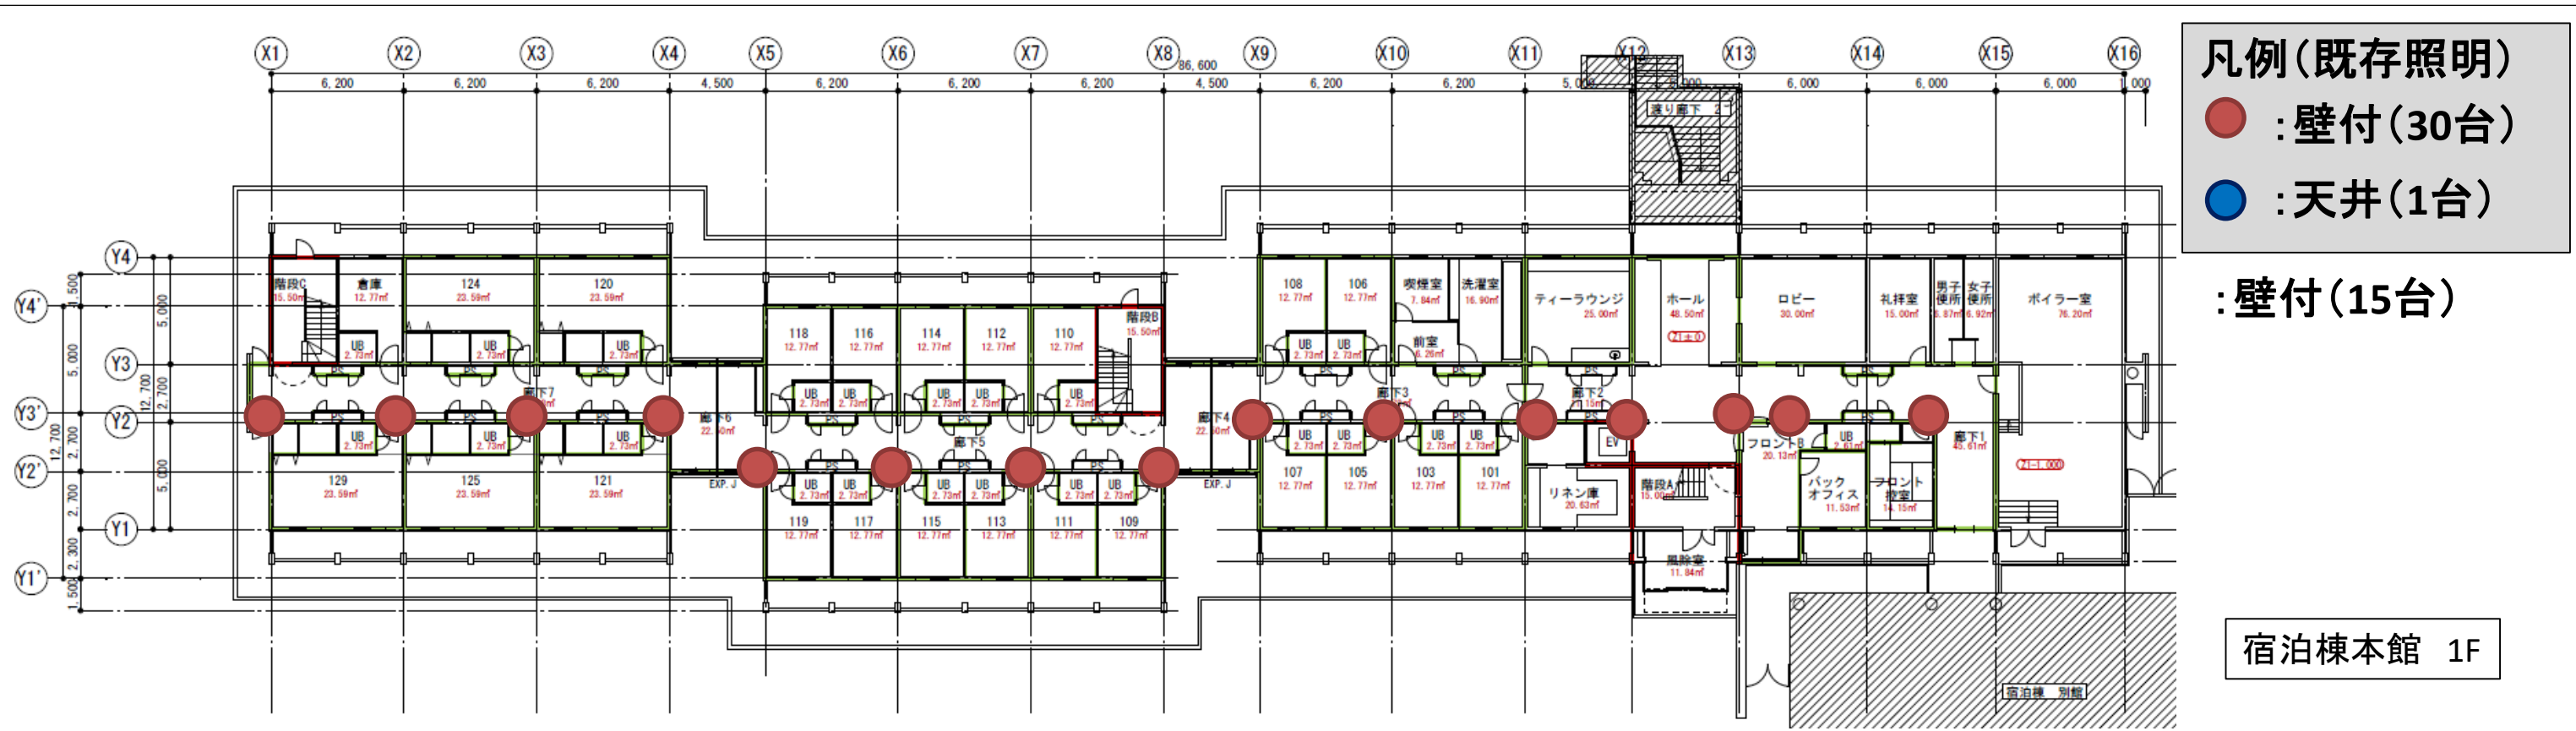

別添1 工事概略図

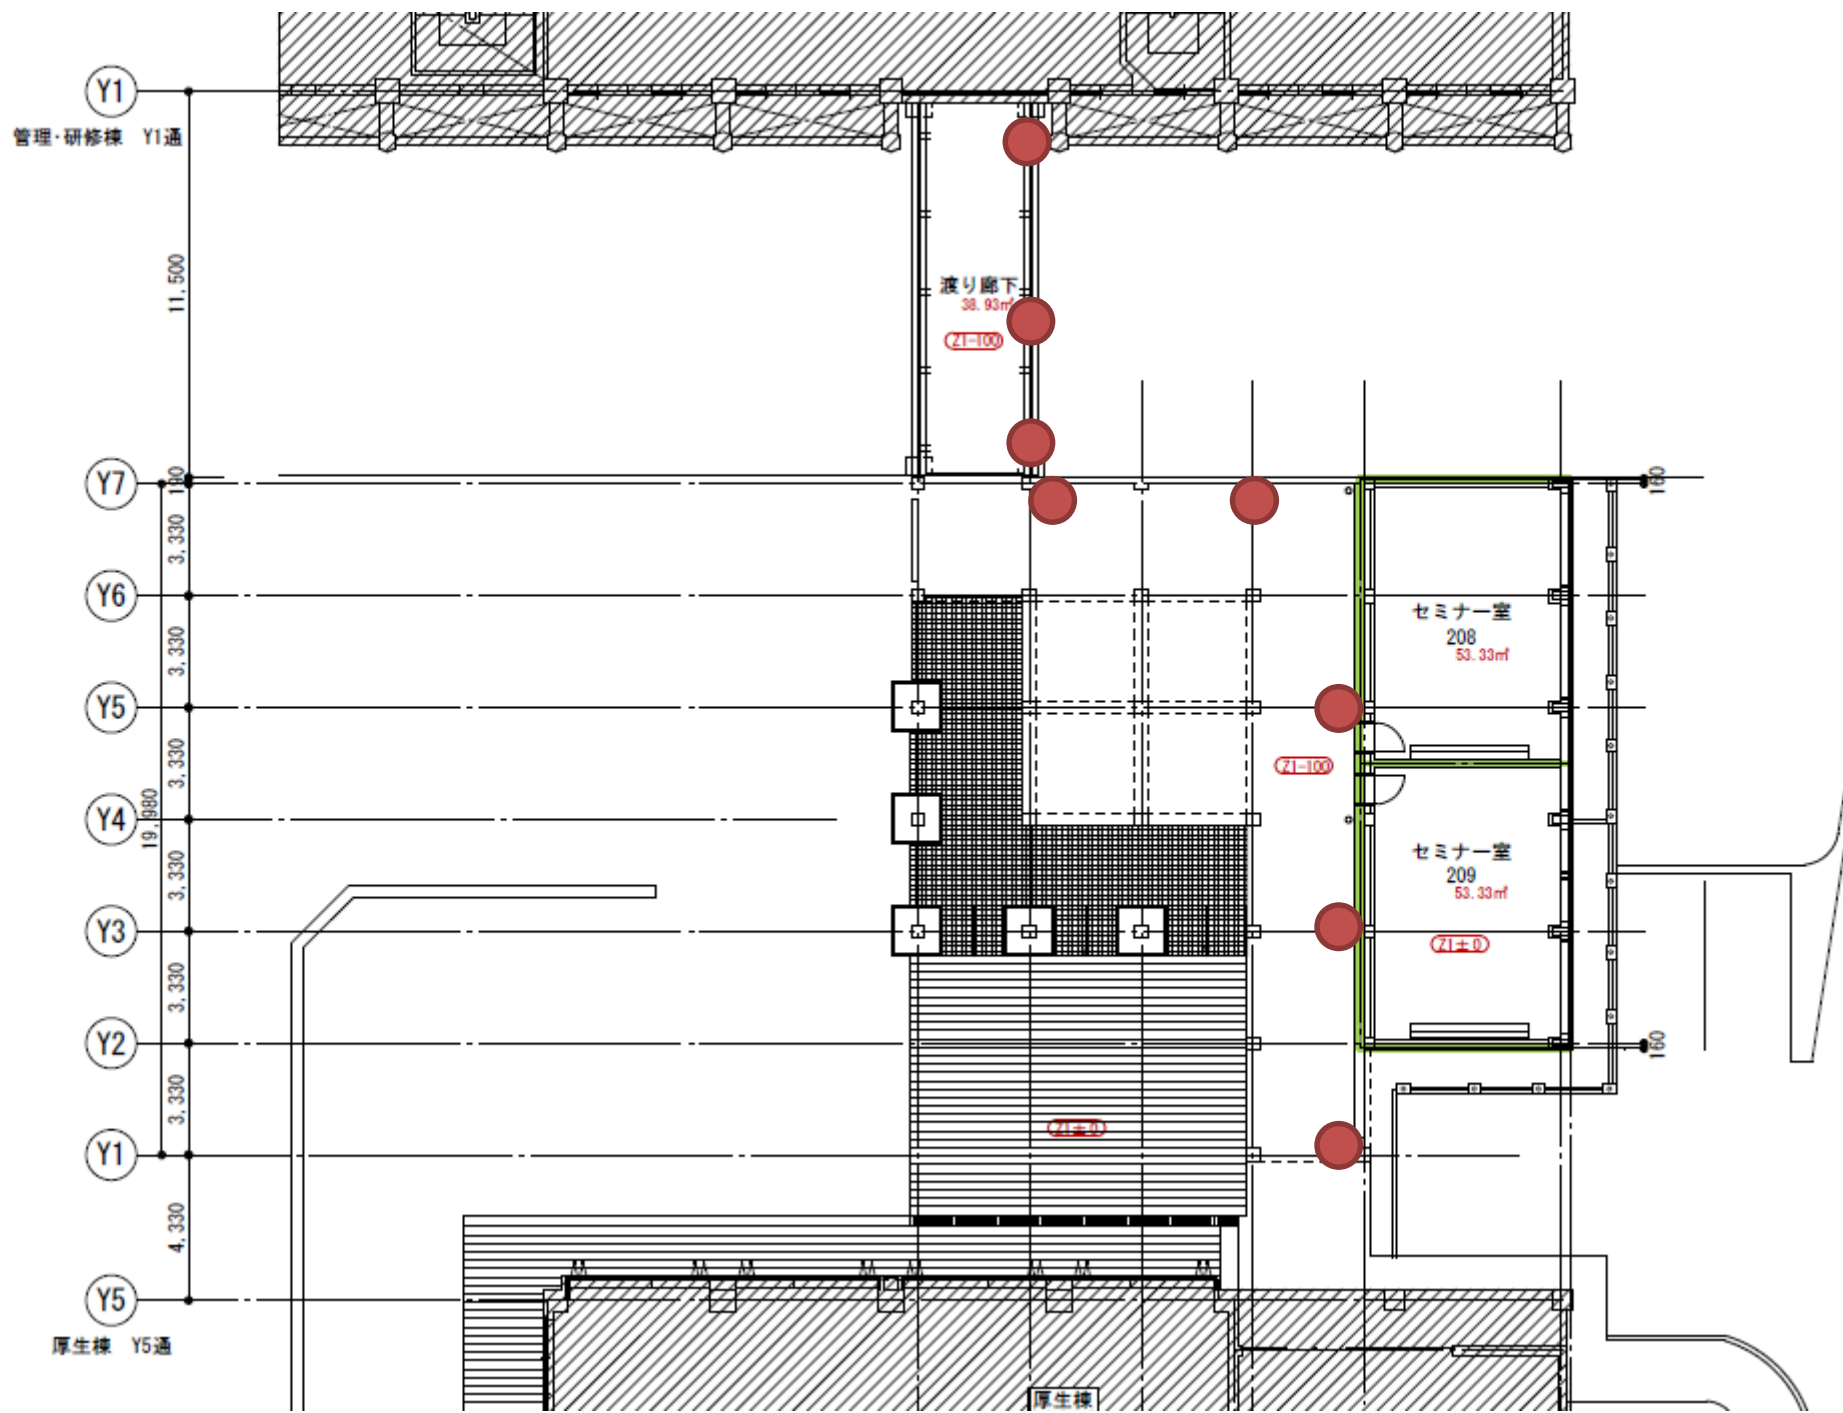

渡り廊下1

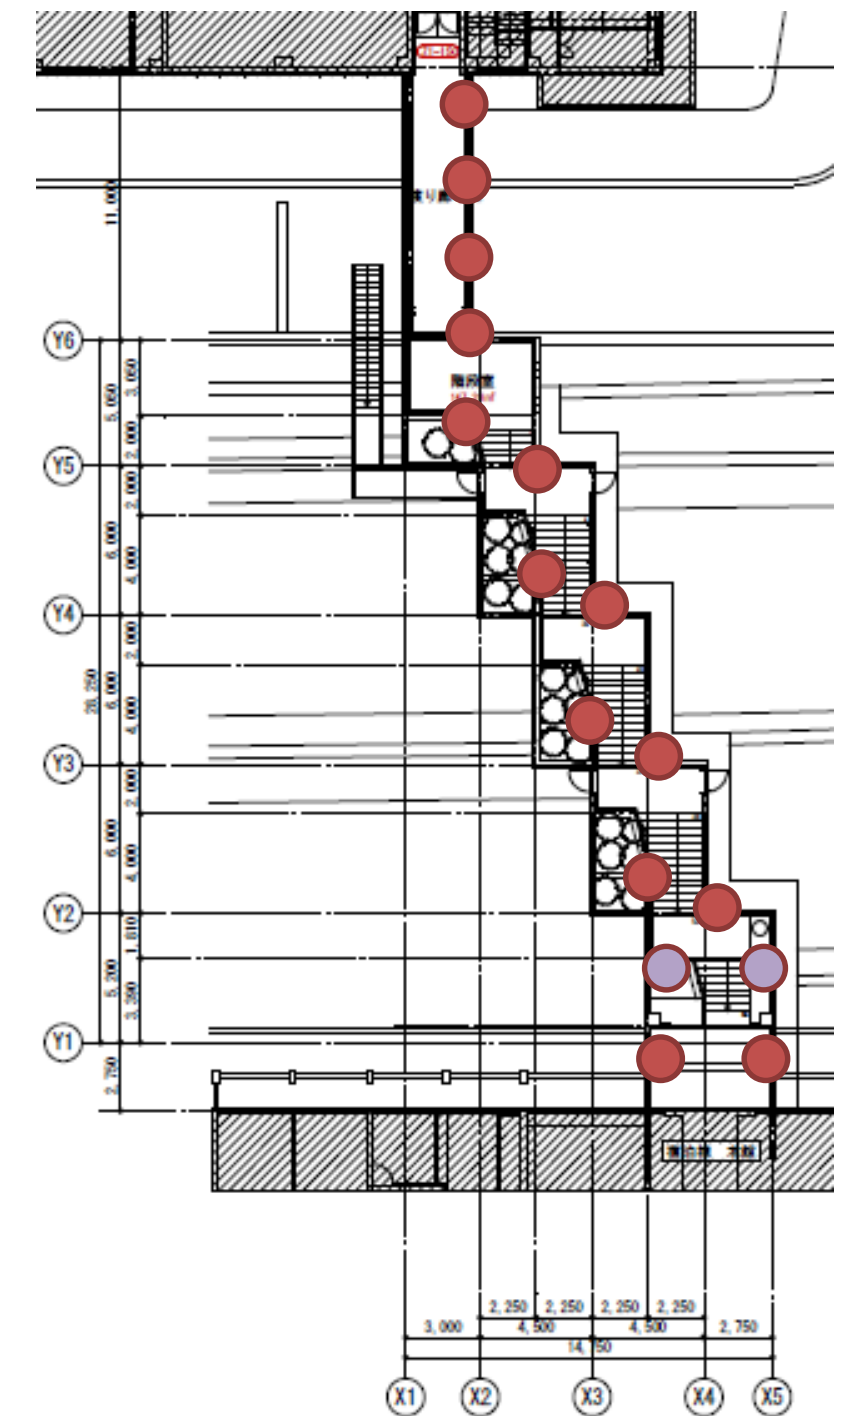

渡り廊下2

- 凡例(既存照明)
- : 壁付(22台)
 - : ポール型(2台)