



仕様書別紙 「工事概略図」

 : 工事対象建物を示す

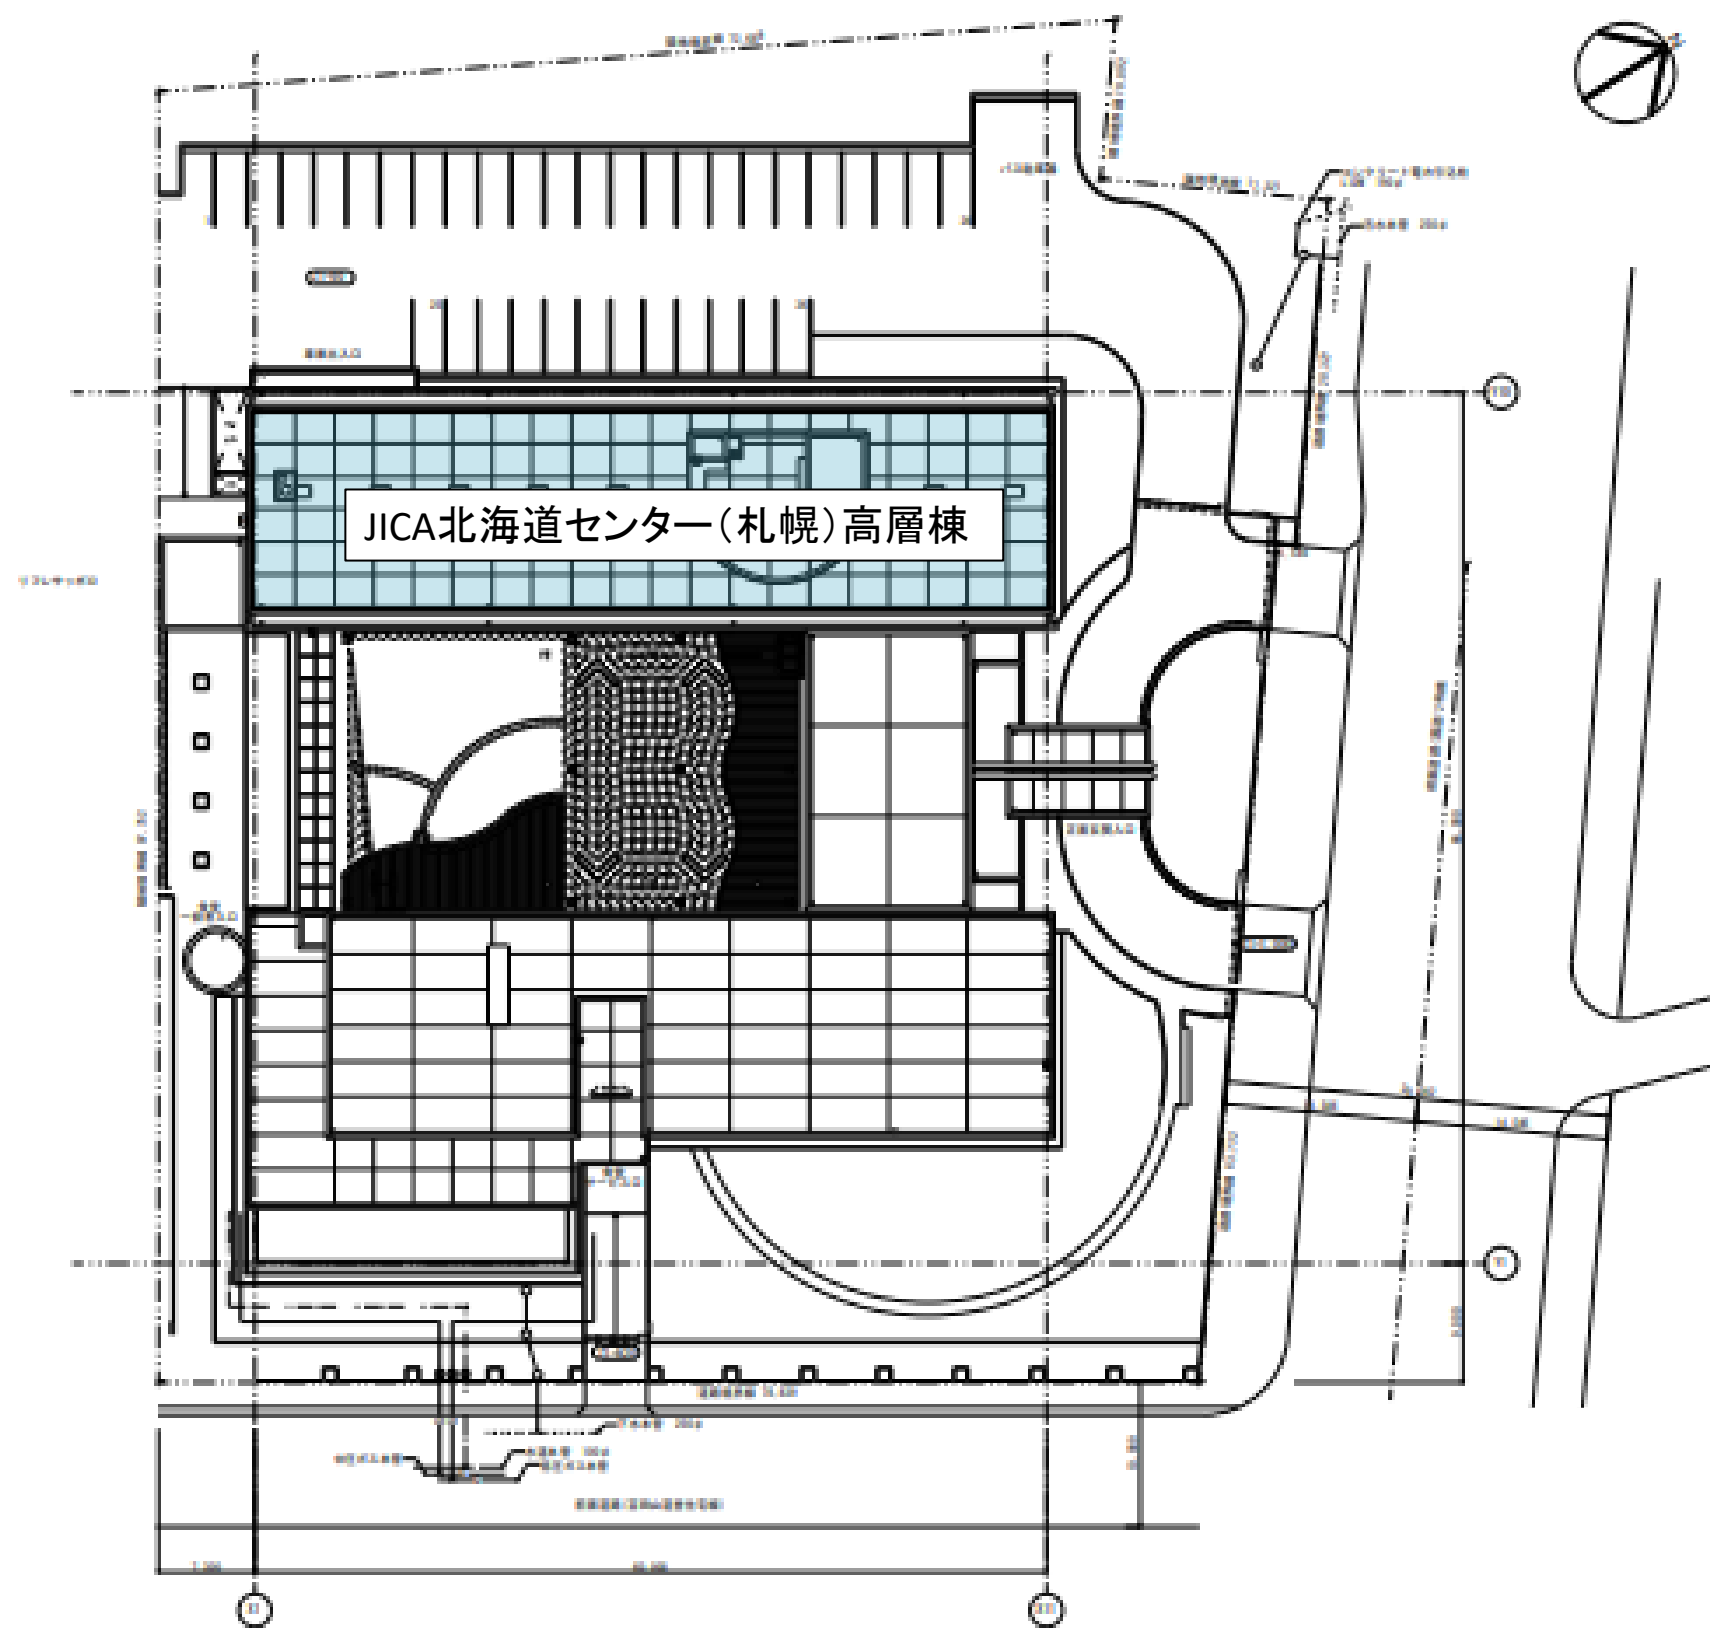


仕様書別紙 「工事概略図」

○ : 本工事の対象範囲を示す

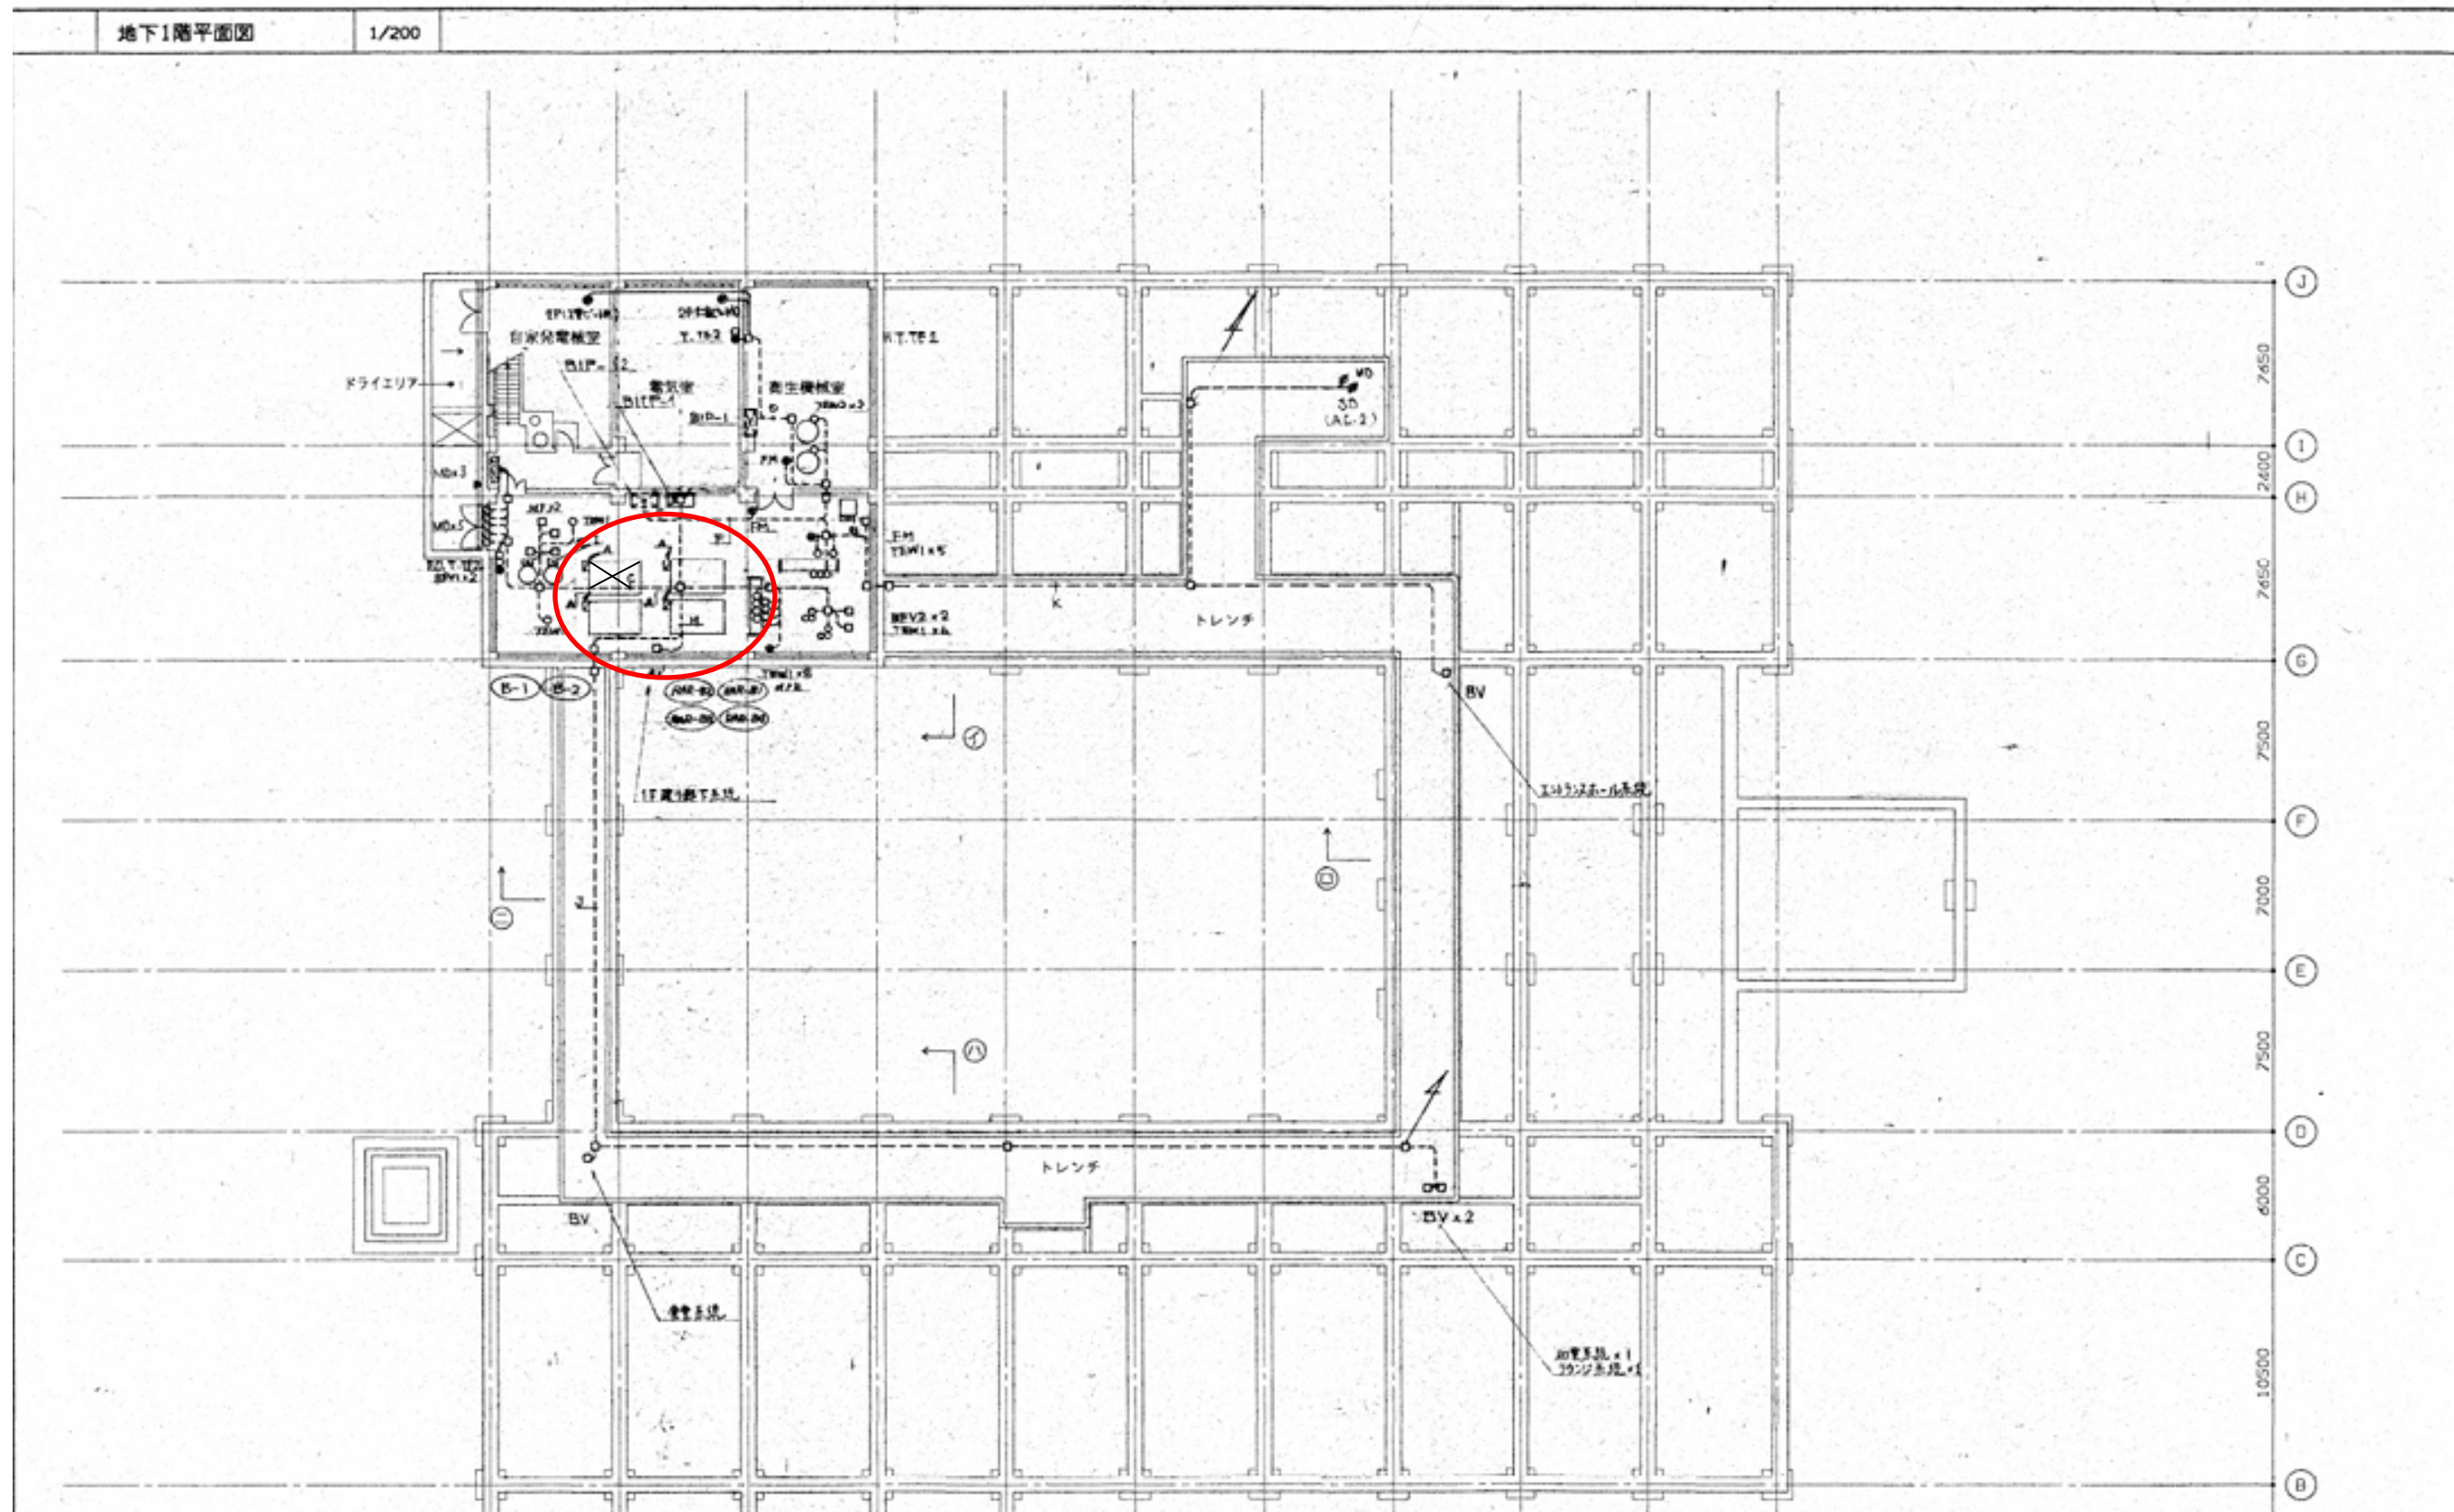

仕様書別紙 「工事概略図」

○ : 本工事の対象範囲を示す

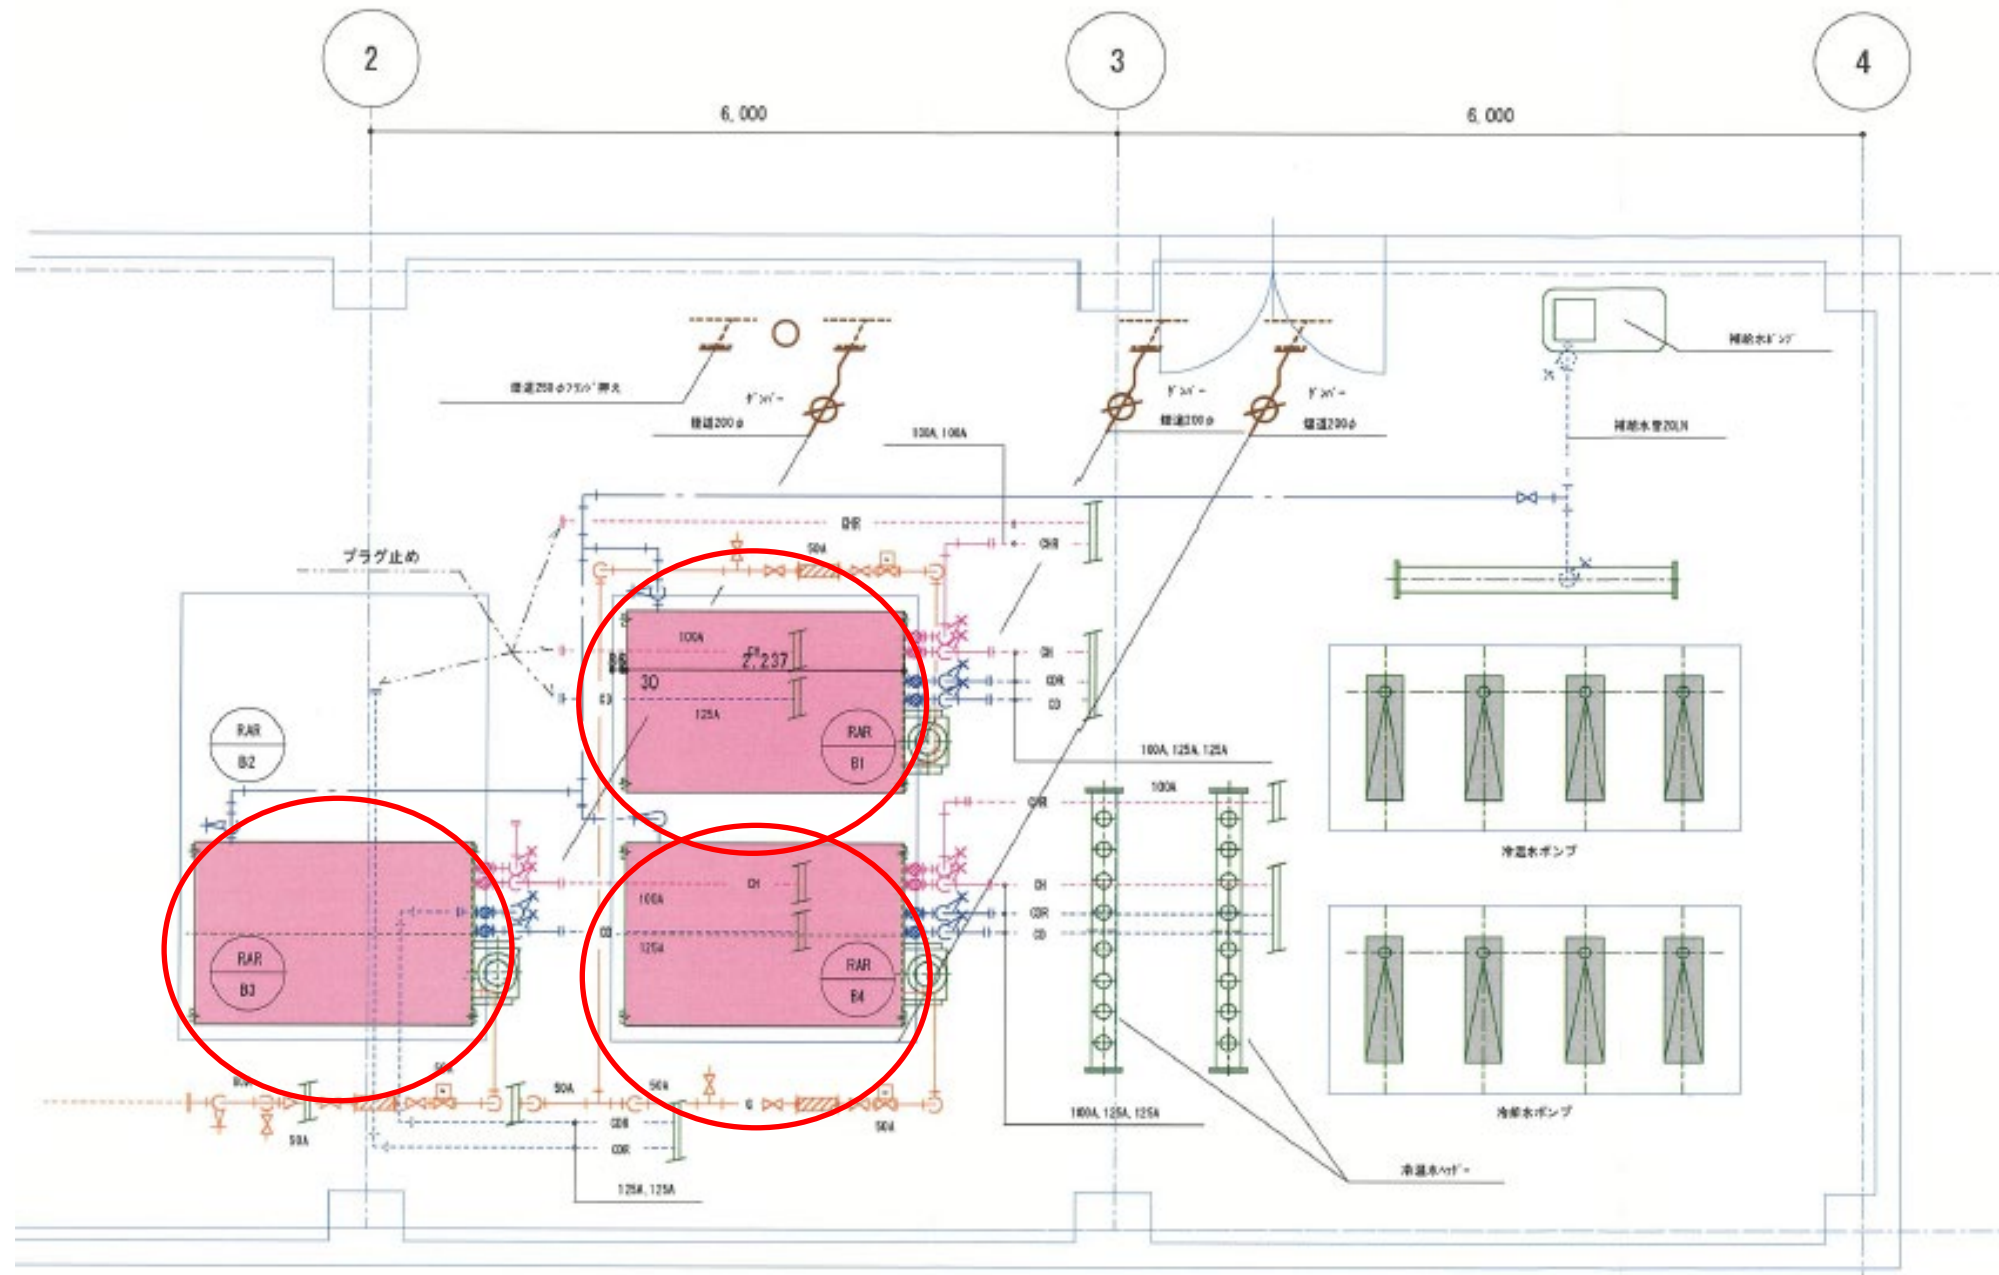

冷温水発生機廻り平面図 1/50

仕様書別紙 「工事概略図」

○ : 本工事の対象範囲を示す

