


Hilton Tokyo Odaiba


オリオンA (天井高4.7m/面積250㎡)

縮尺

1/100

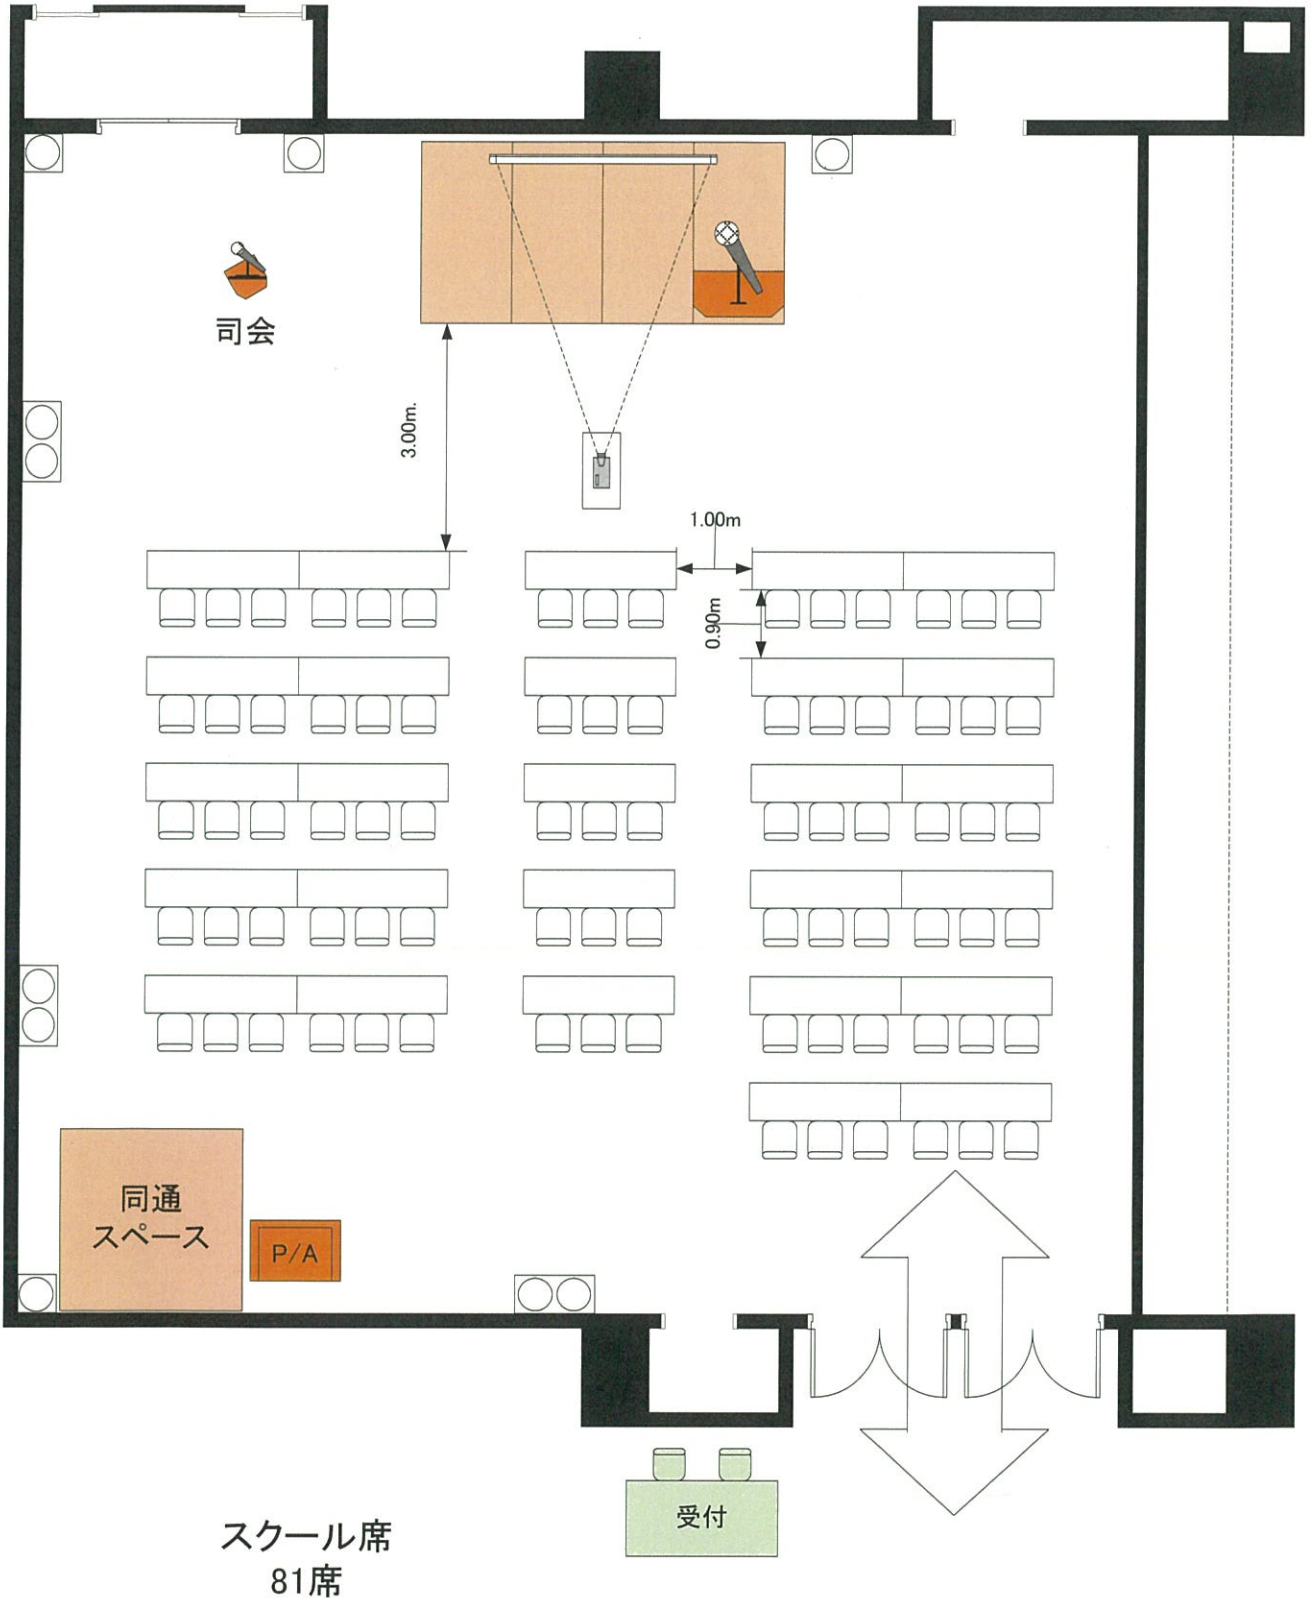


ご参考レイアウト

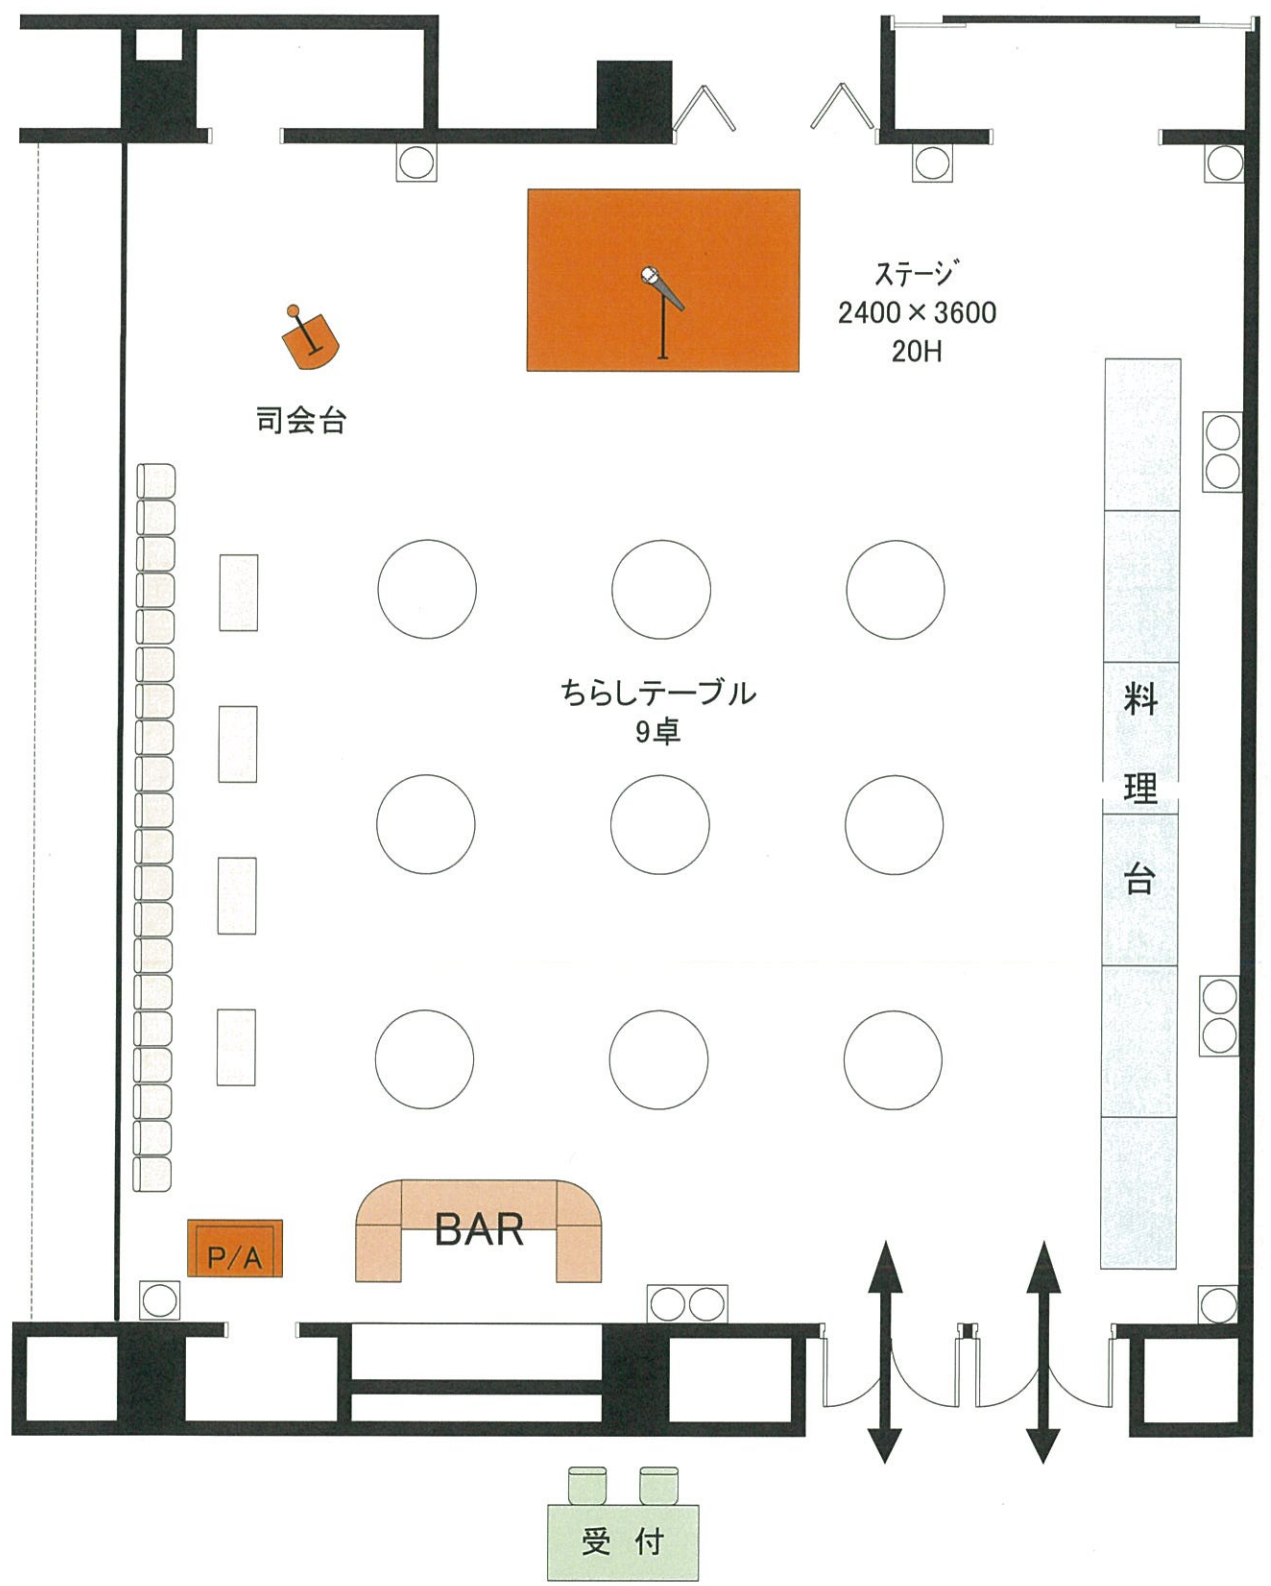

Hilton Tokyo Odaiba
オリオンB (天井高4.7m/面積250㎡)

縮尺
1/100

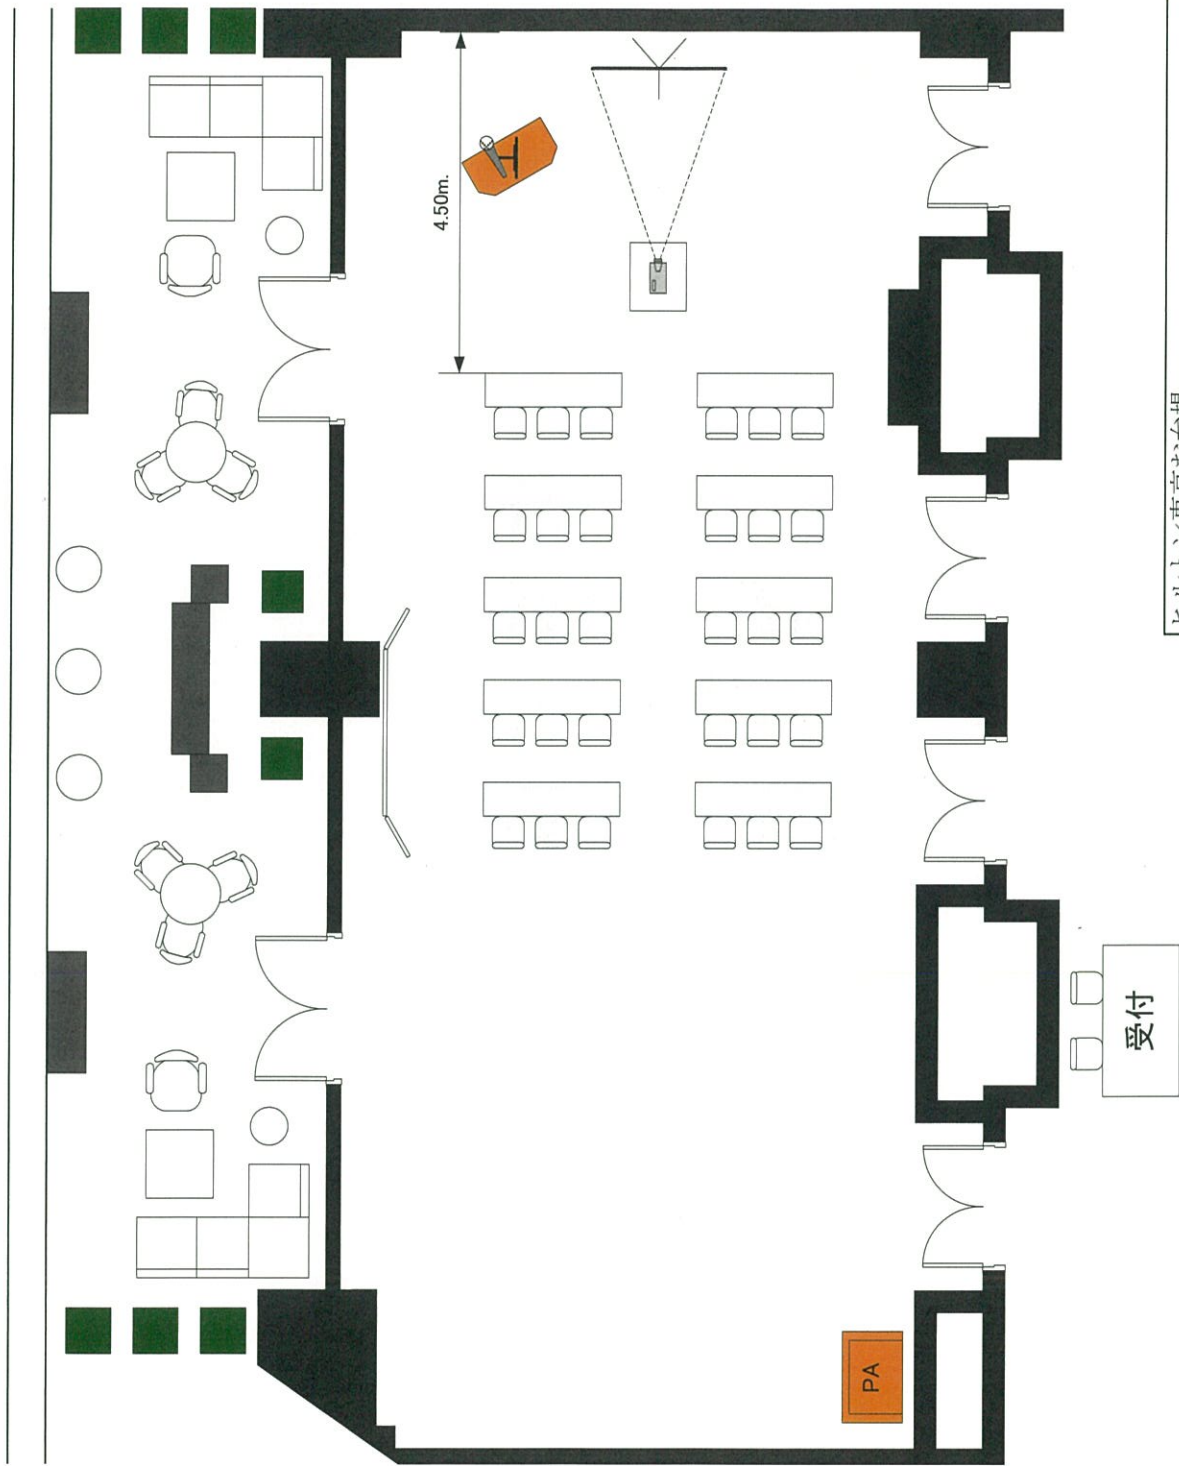


ヒルトン東京お台場

レインボーテラス (天井高3.3m/面積170m²)

縮尺

1/100

ご参考レイアウト

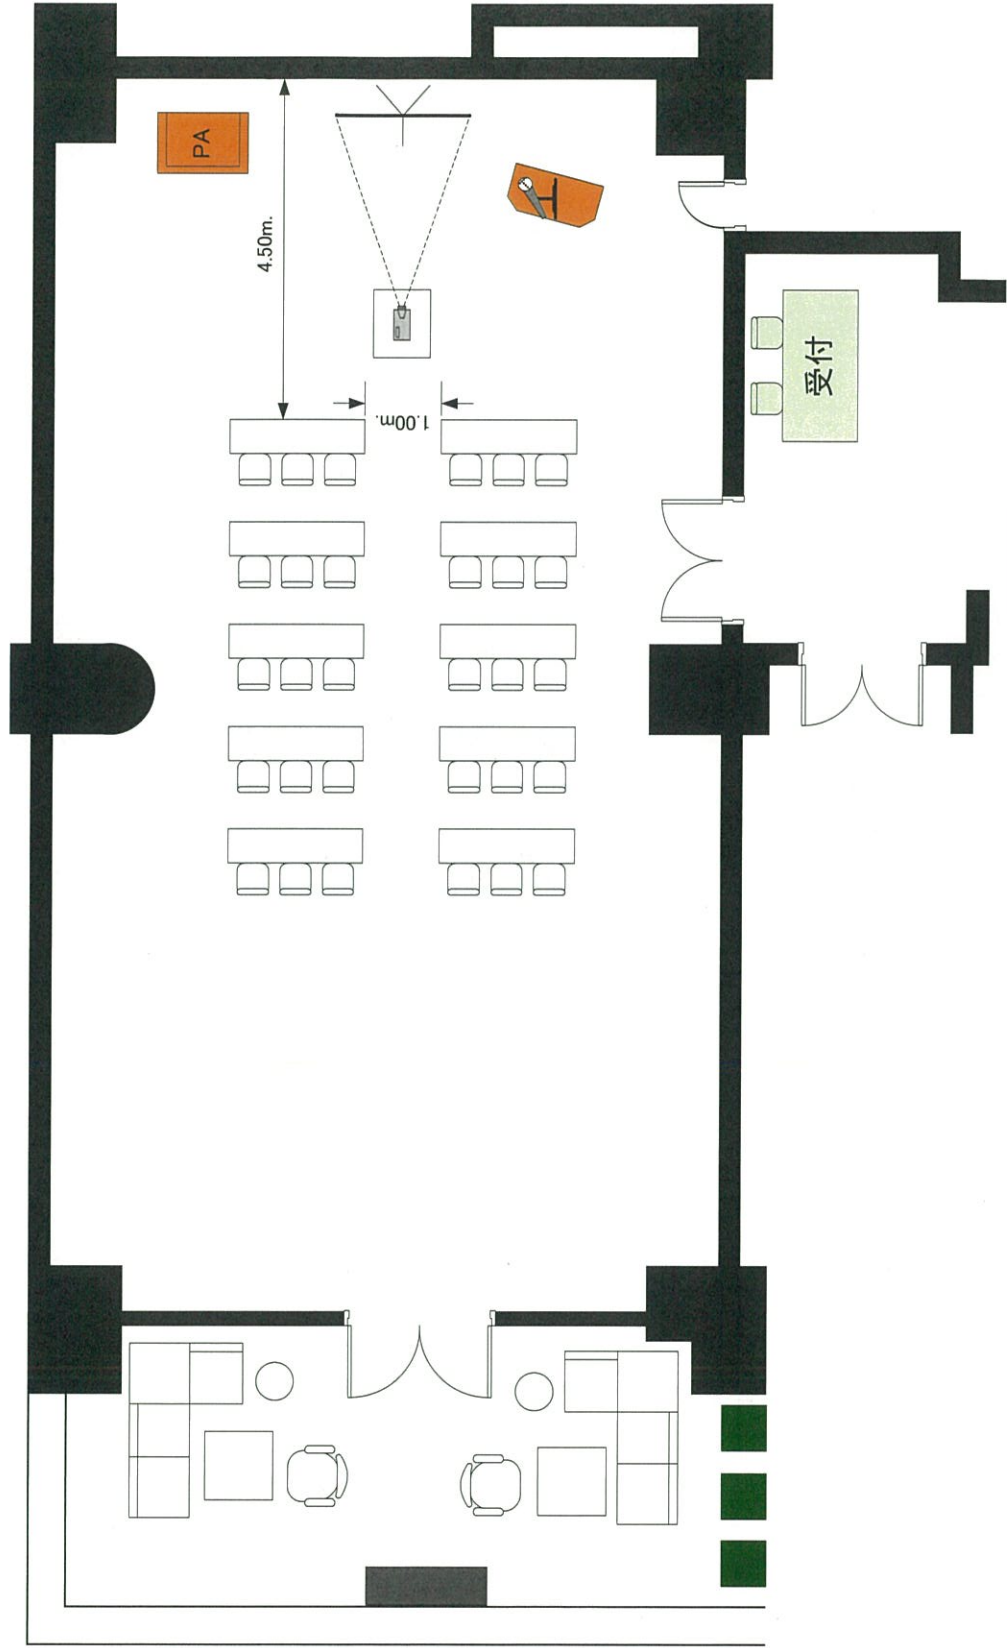

ヒルトン東京お台場

サンライズテラス (天井高3.3m/面積150㎡)

縮尺

1/100

ご参考レイアウト

