
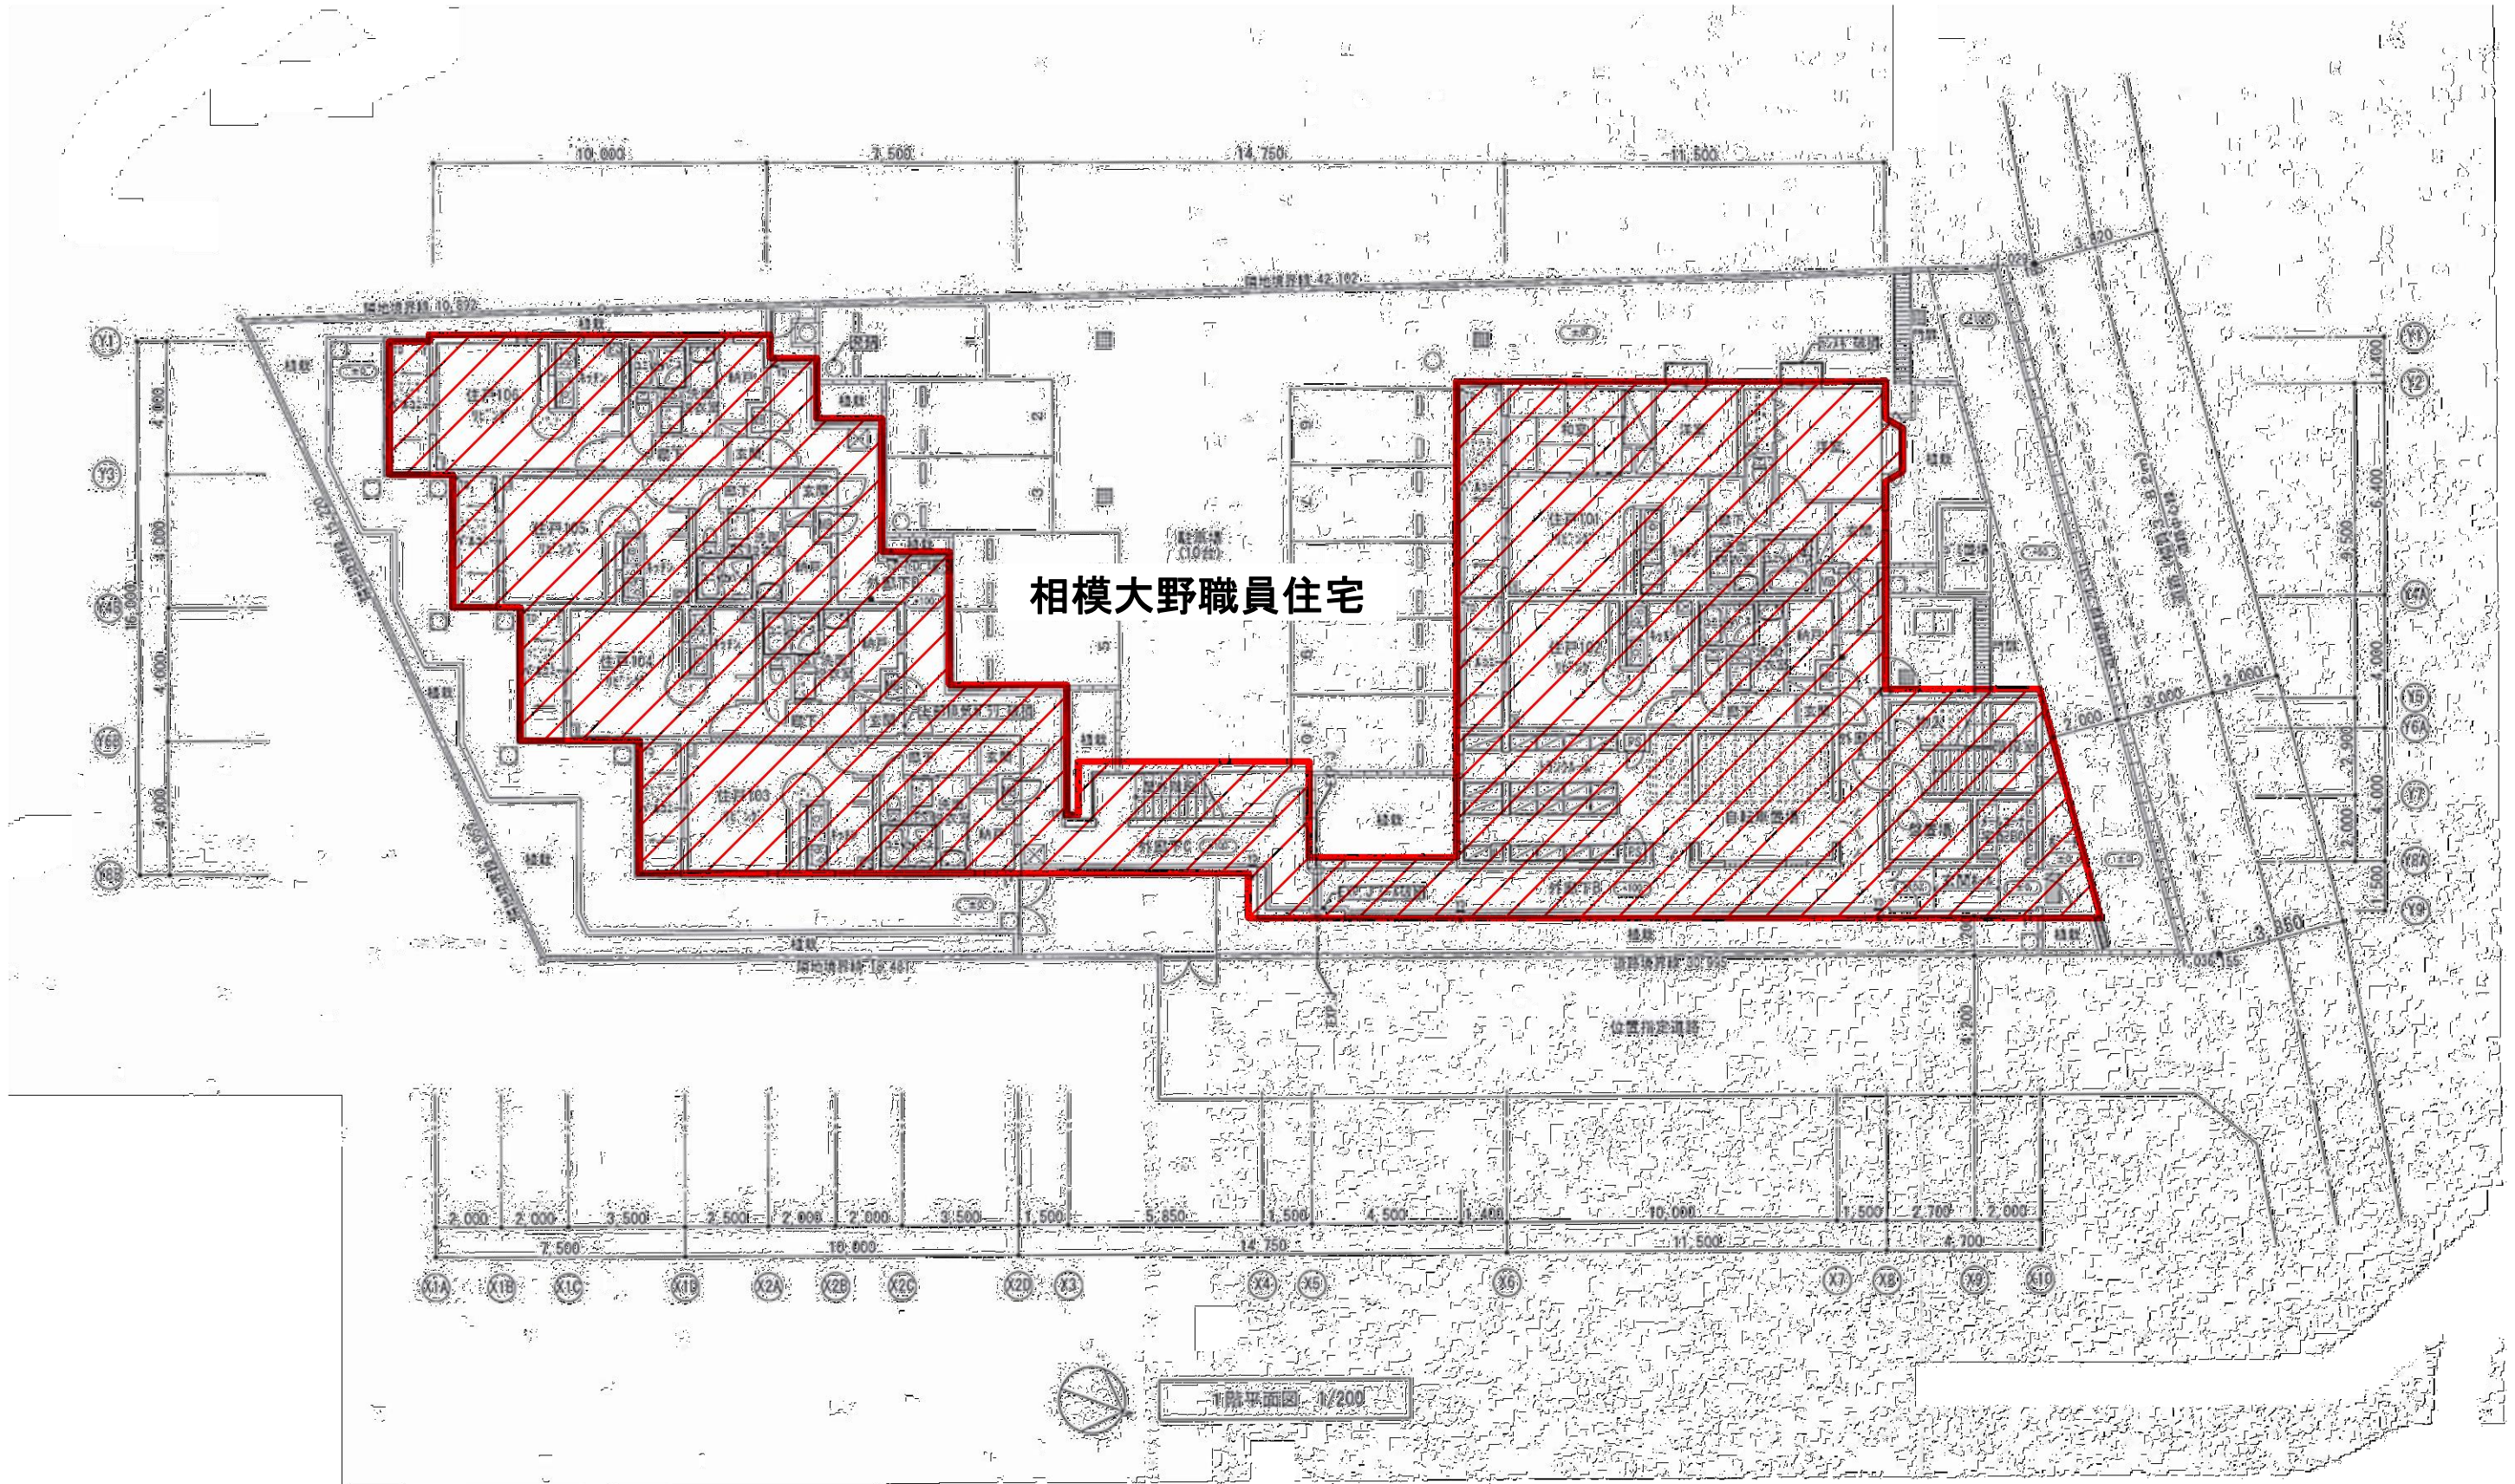


凡例  : 工事対象建物を示す






# 業務仕様書別紙1 「工事概略図」

## 1) 防水改修工事

- 1 アスファルト露出防水改修工事(アスベスト含有の疑い有)
- 2 シート防水改修工事(アスベスト含有の疑い有)
- 3 塗膜防水改修工事
- 4 アルミ笠木等改修工事

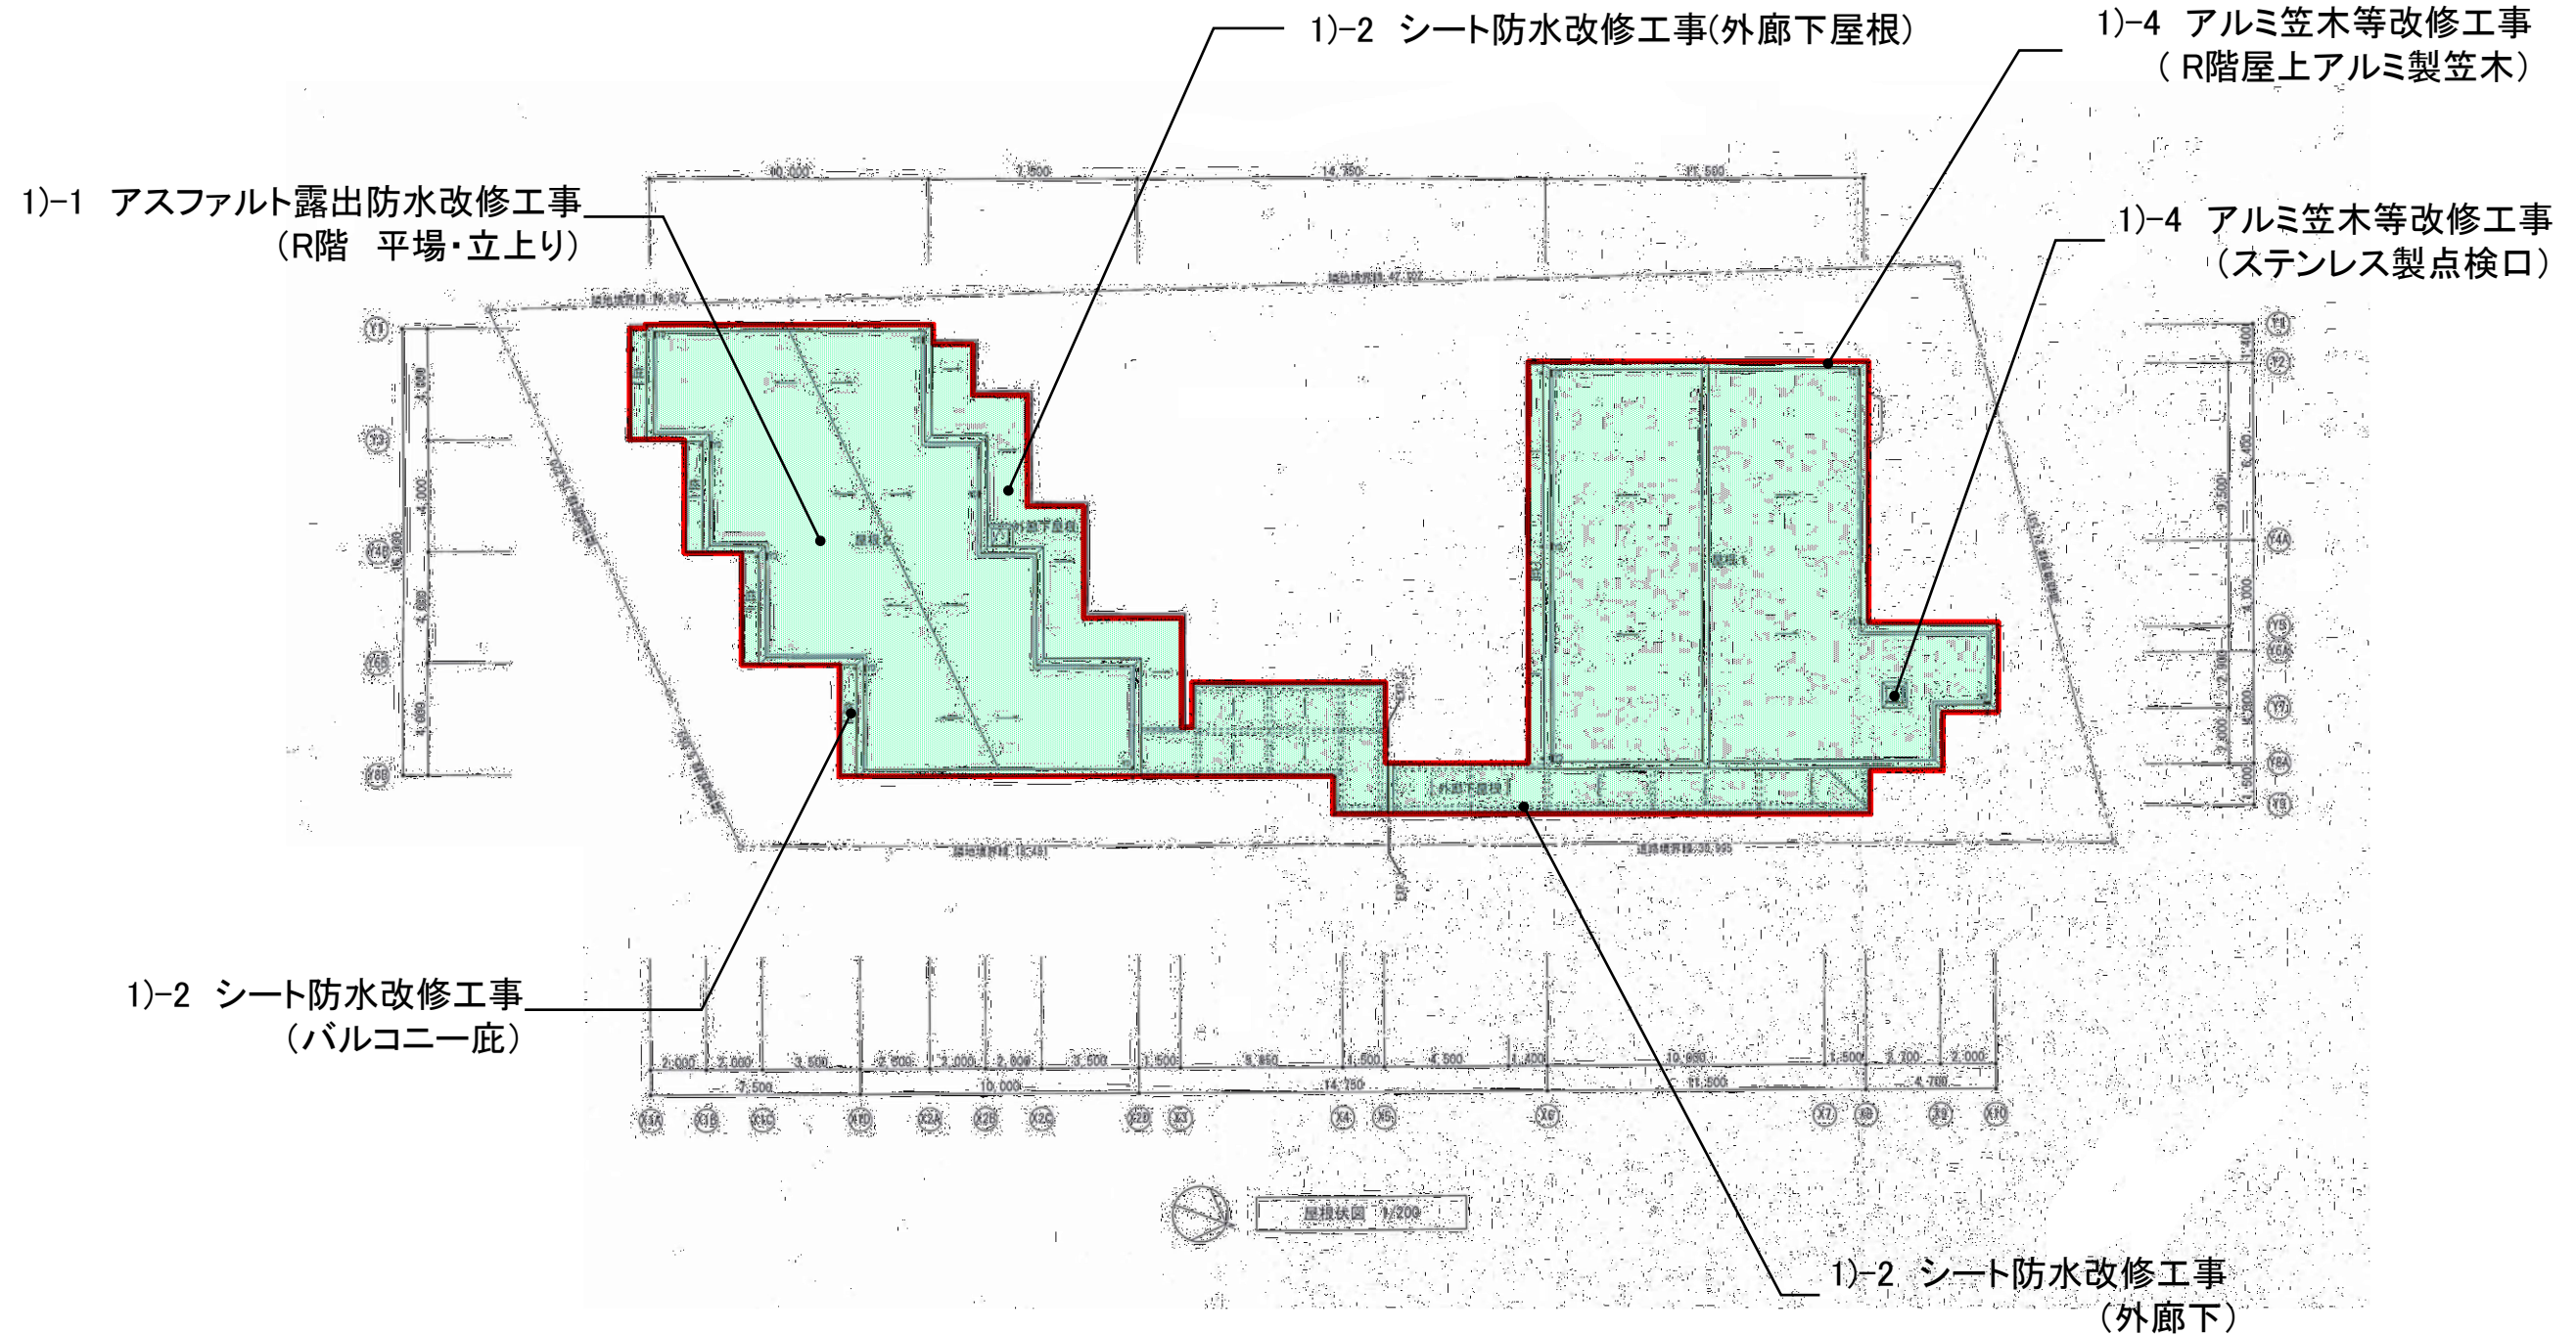


凡例  :改修工事範囲を示す



業務仕様書別紙1 「工事概略図」



1) 防水改修工事

- 1 アスファルト露出防水改修工事(アスベスト含有の疑い有)
- 2 シート防水改修工事(アスベスト含有の疑い有)
- 3 塗膜防水改修工事
- 4 アルミ笠木等改修工事

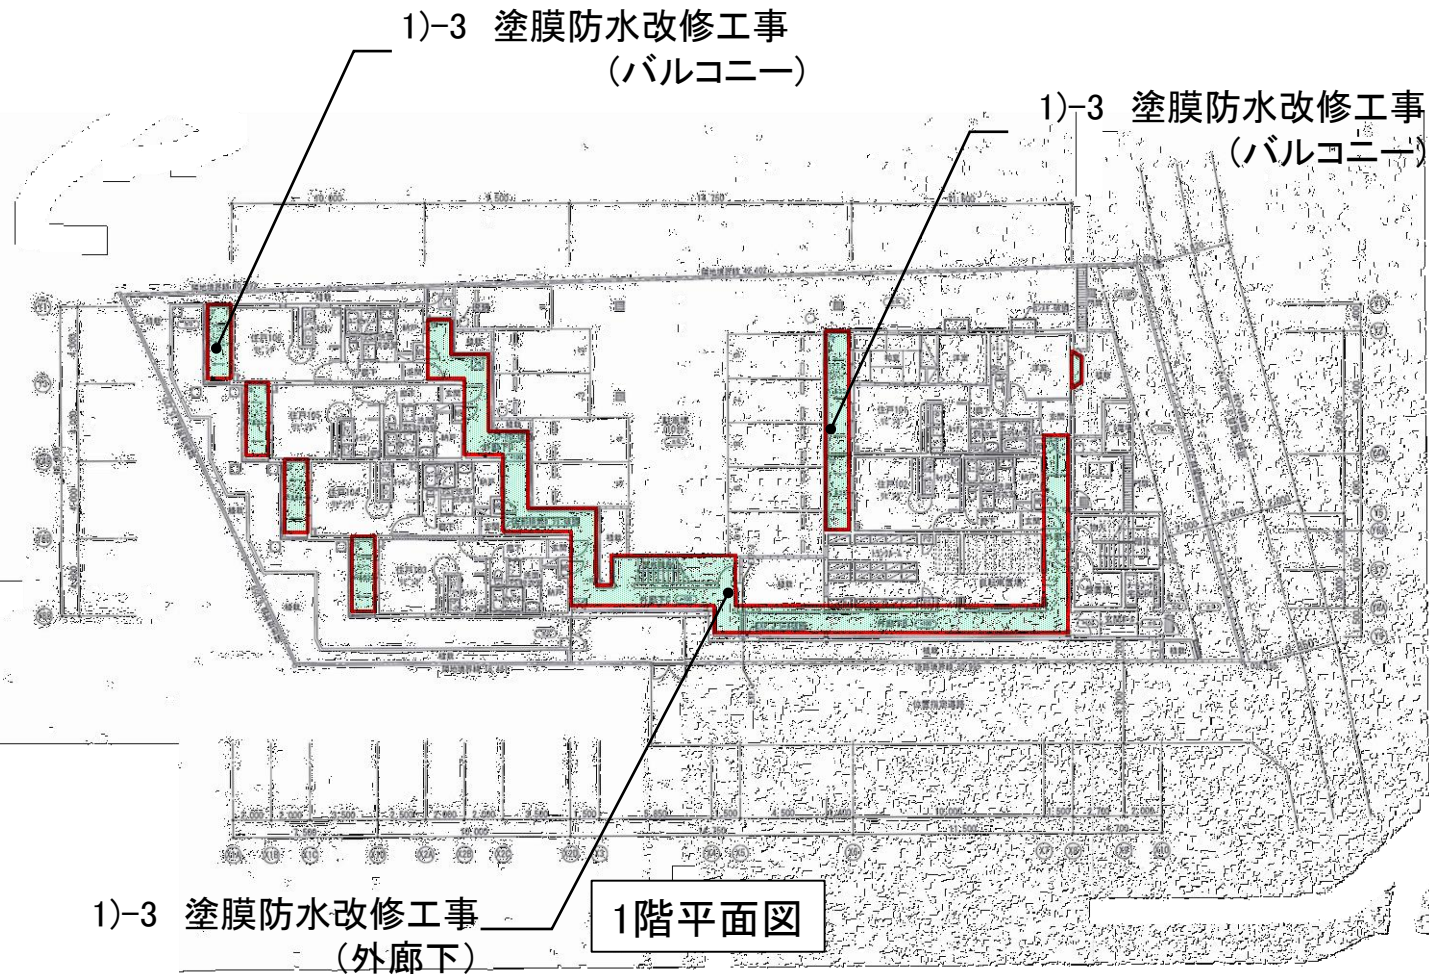

凡例  : 改修工事範囲を示す

- 1)-3 塗膜防水改修工事 (バルコニー)
- 1)-3 塗膜防水改修工事 (外廊下)

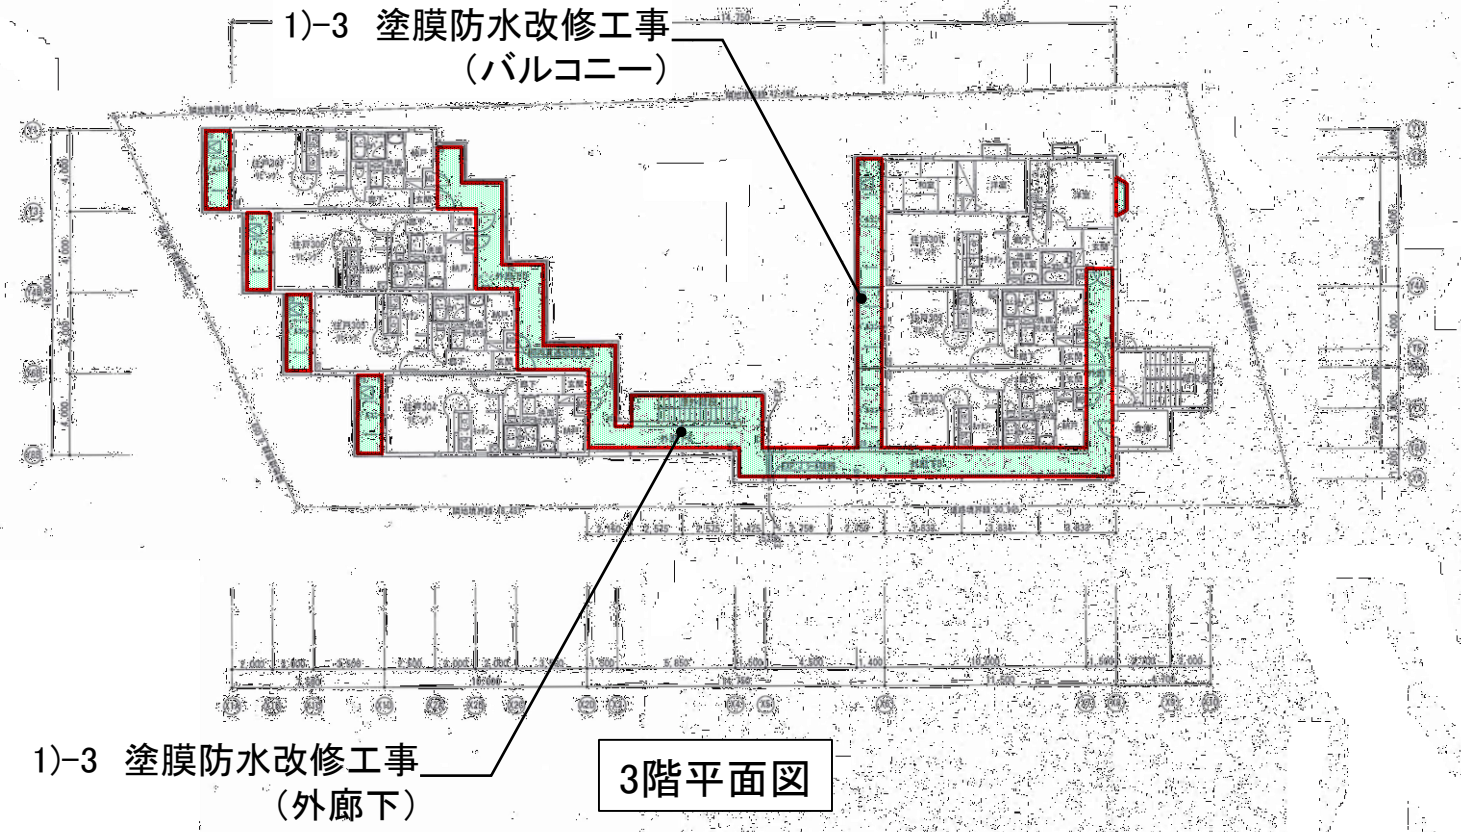
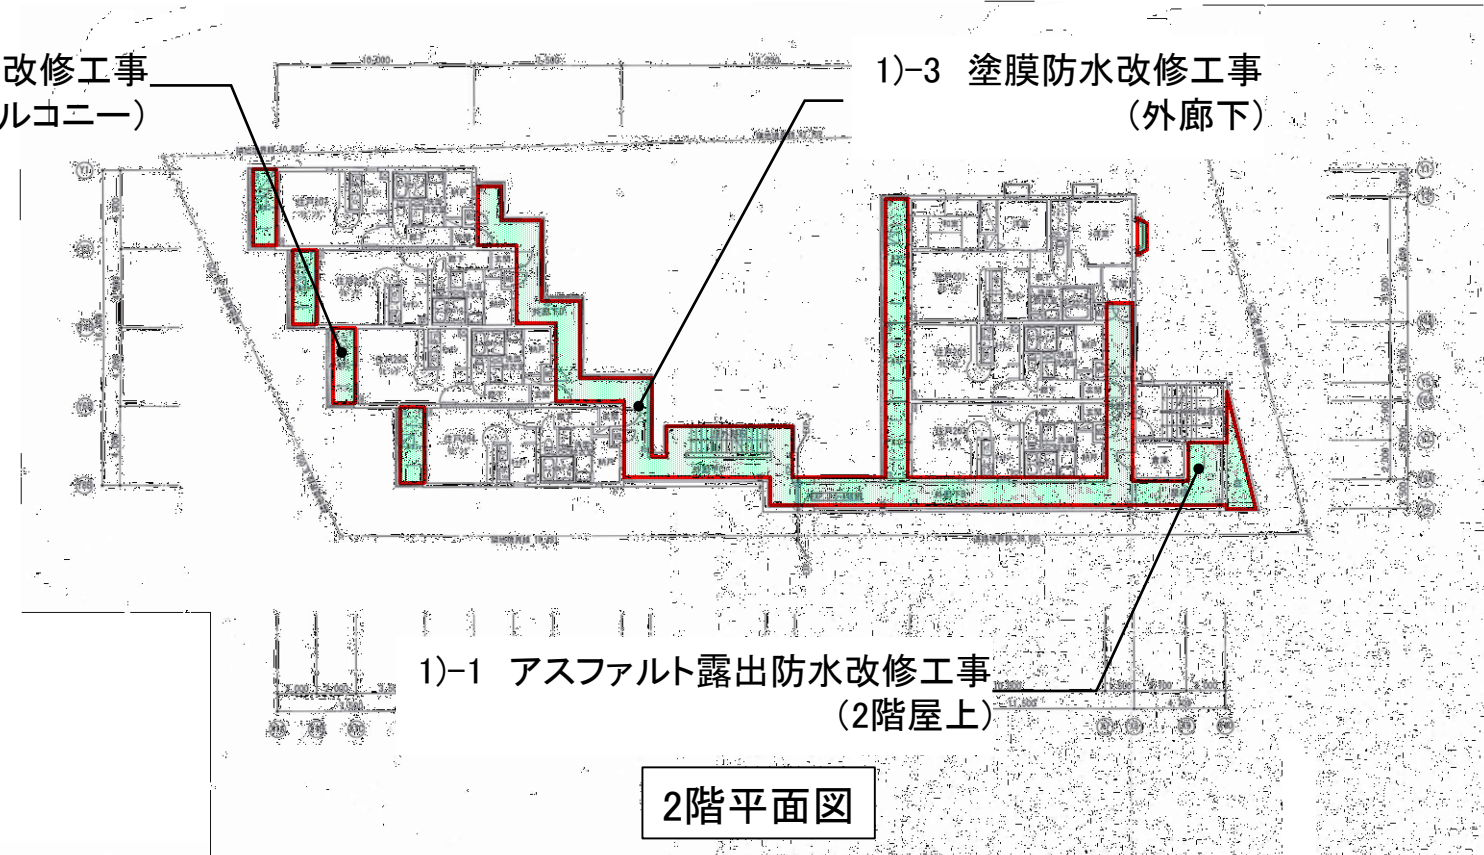




業務仕様書別紙1 「工事概略図」

2) 外壁改修工事

- 1 外壁塗装塗替(アスベスト含有の疑い有)、タイル改修工事
- 2 シーリング更新工事
- 3 外部建具改修工事
- 4 金属部等改修工事


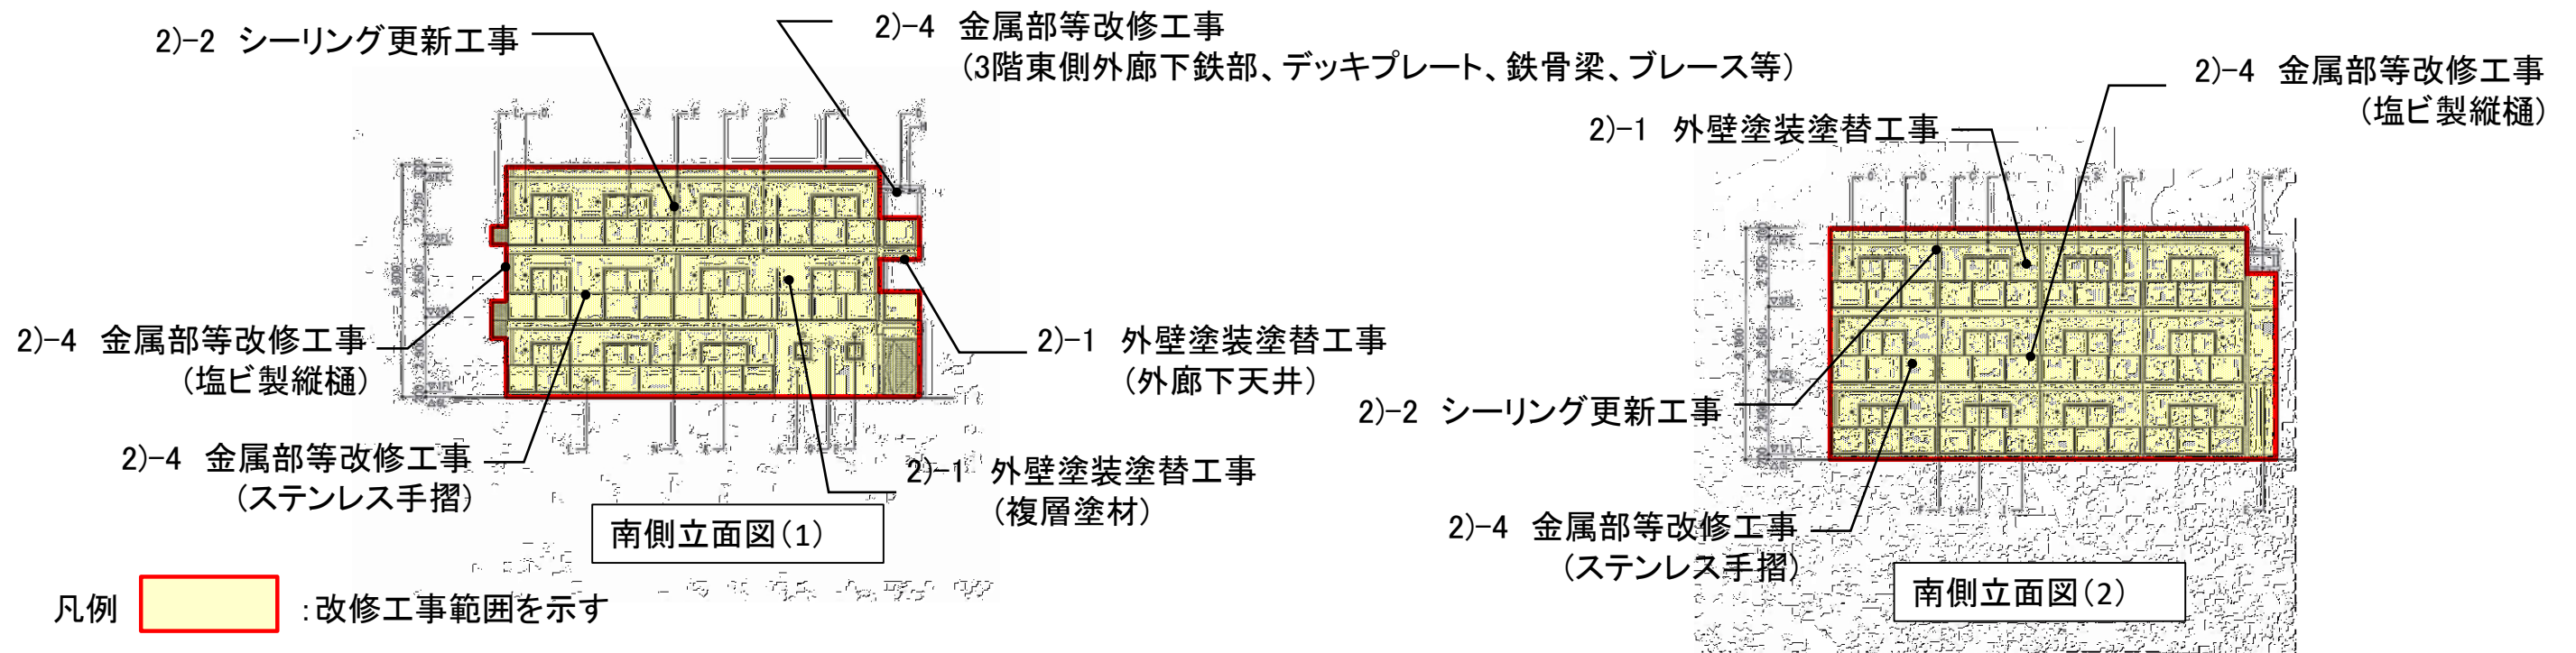
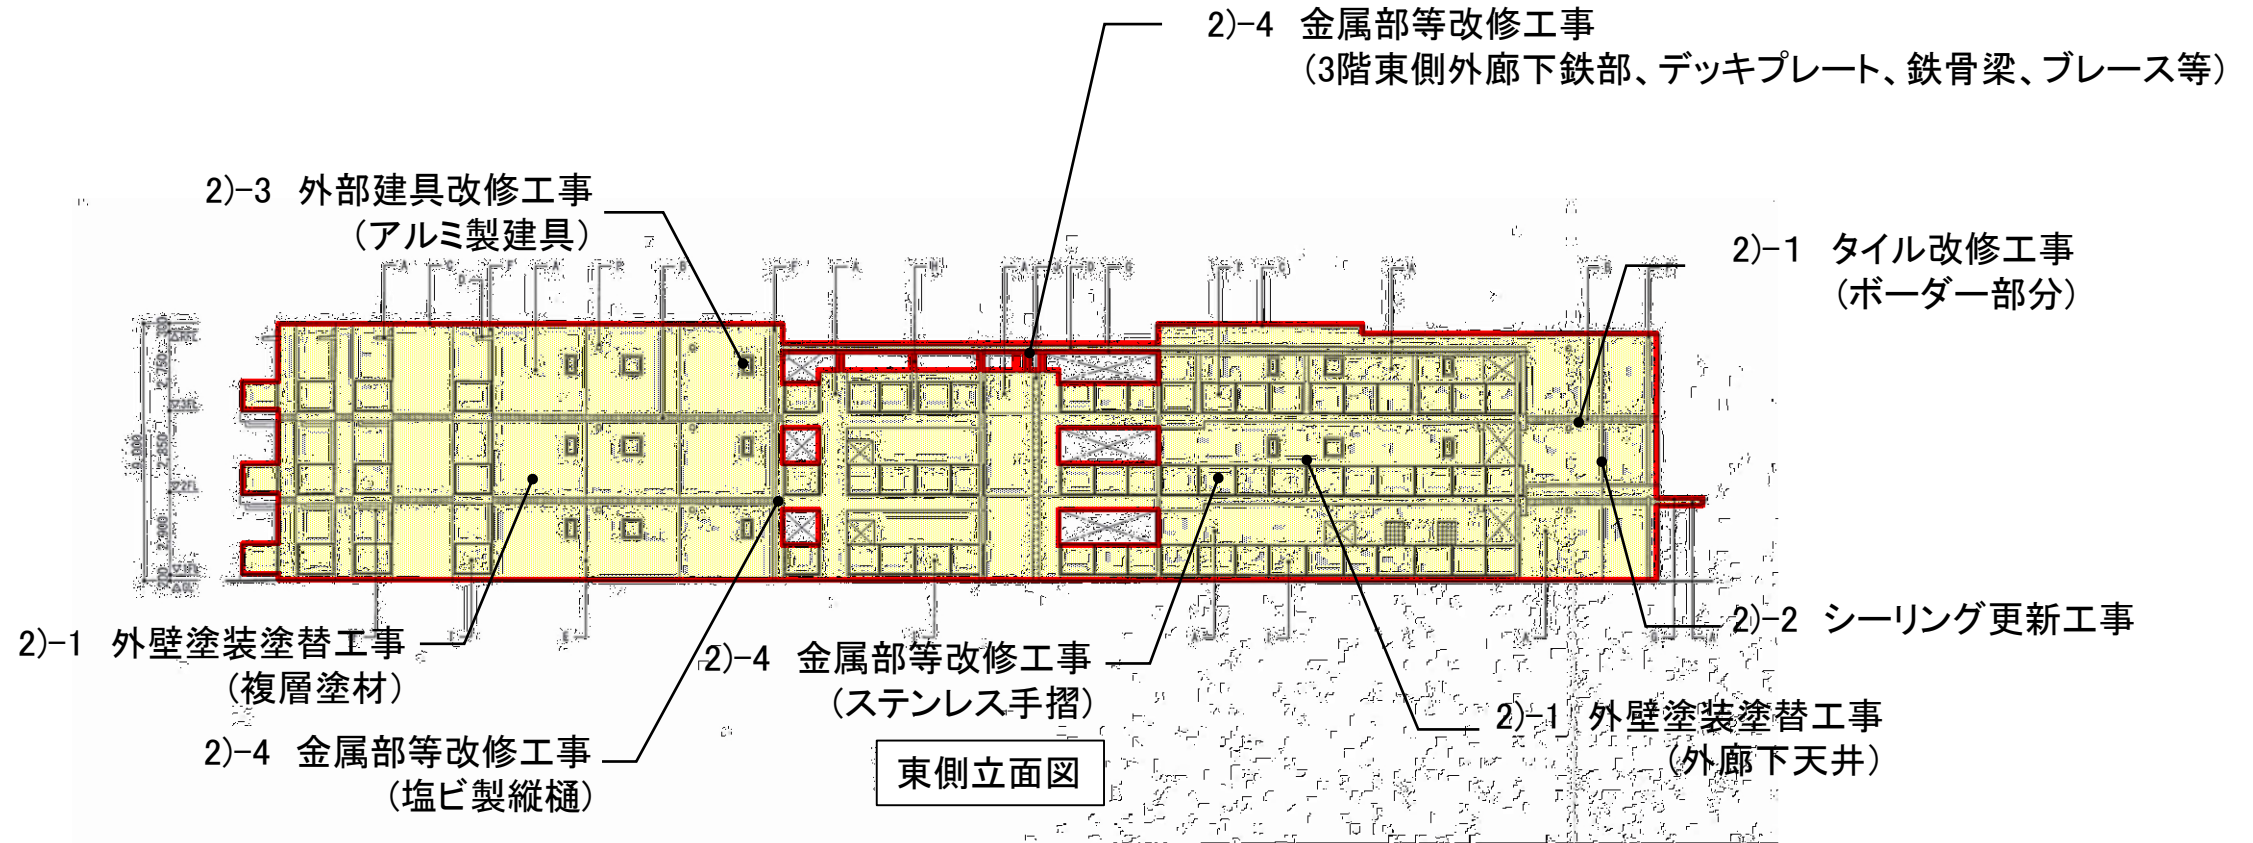




業務仕様書別紙1 「工事概略図」

2) 外壁改修工事

- 1 外壁塗装塗替(アスベスト含有の疑い有)、タイル改修工事
- 2 シーリング更新工事
- 3 外部建具改修工事
- 4 金属部等改修工事

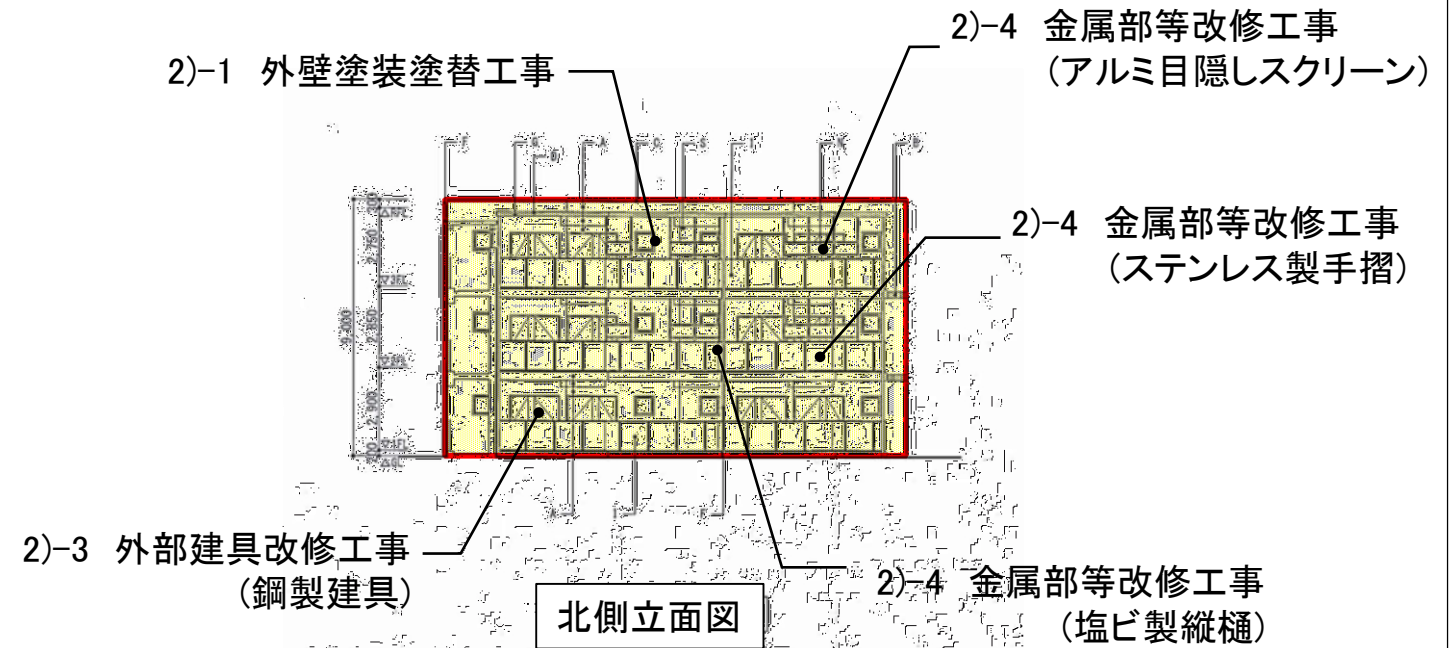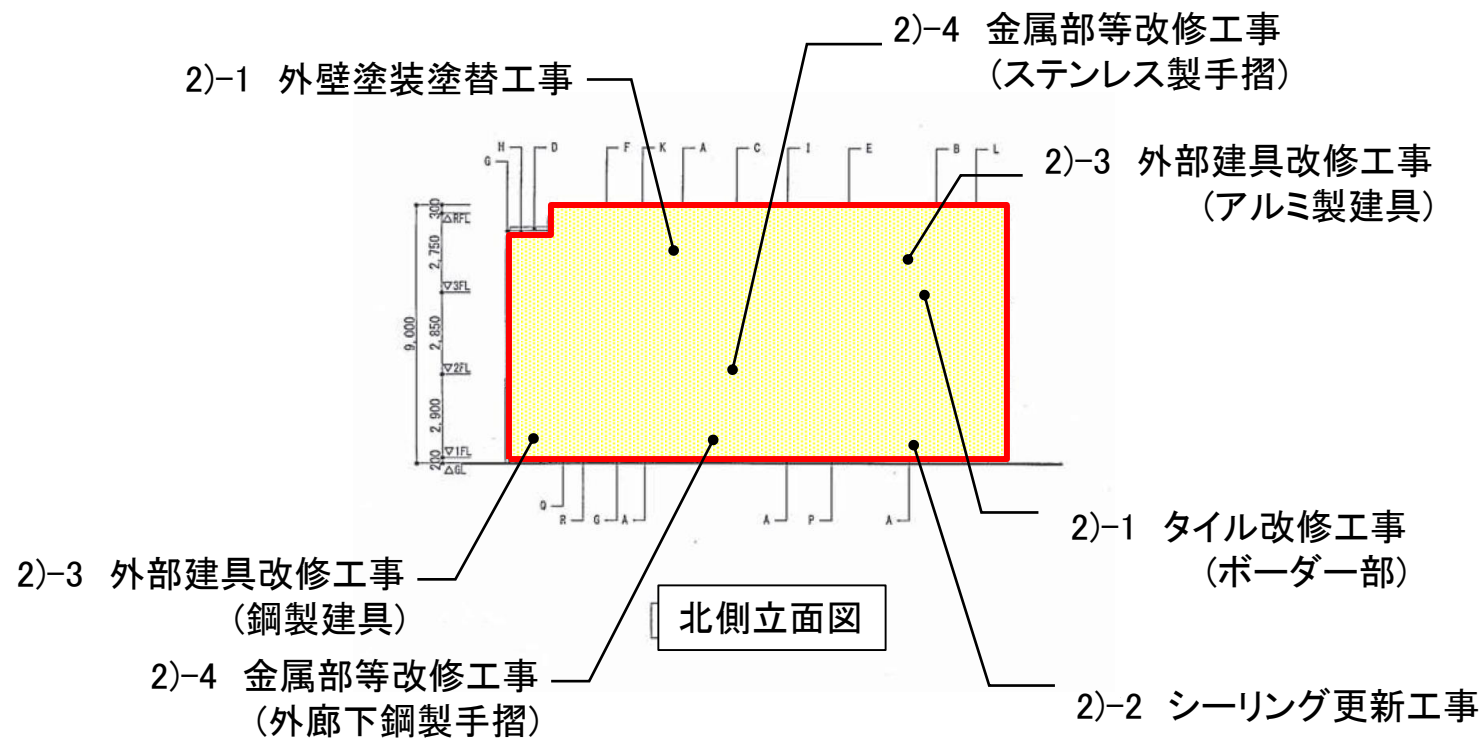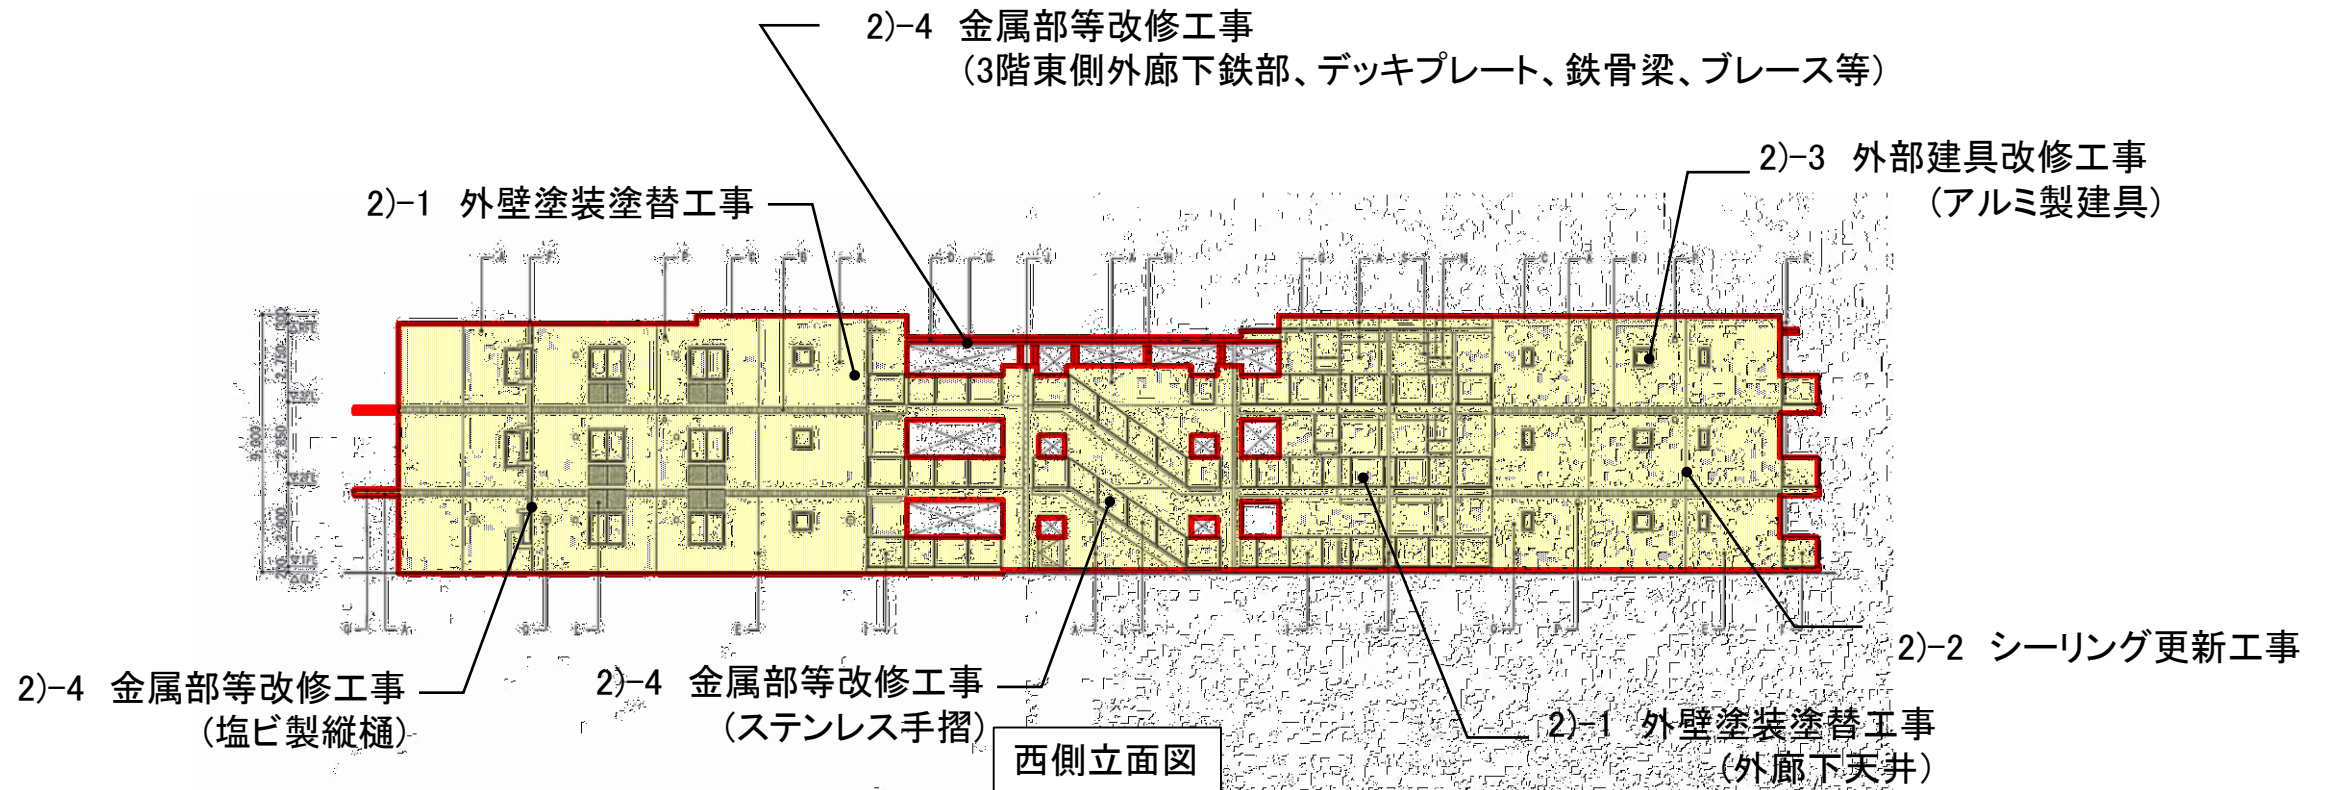


凡例  : 改修工事範囲を示す



# 業務仕様書別紙1 「工事概略図」

改修工事にあたり、現場で提供いただけるスペース案を下記に示す。具体的な利用については発注者と協議し、承諾を得ること。

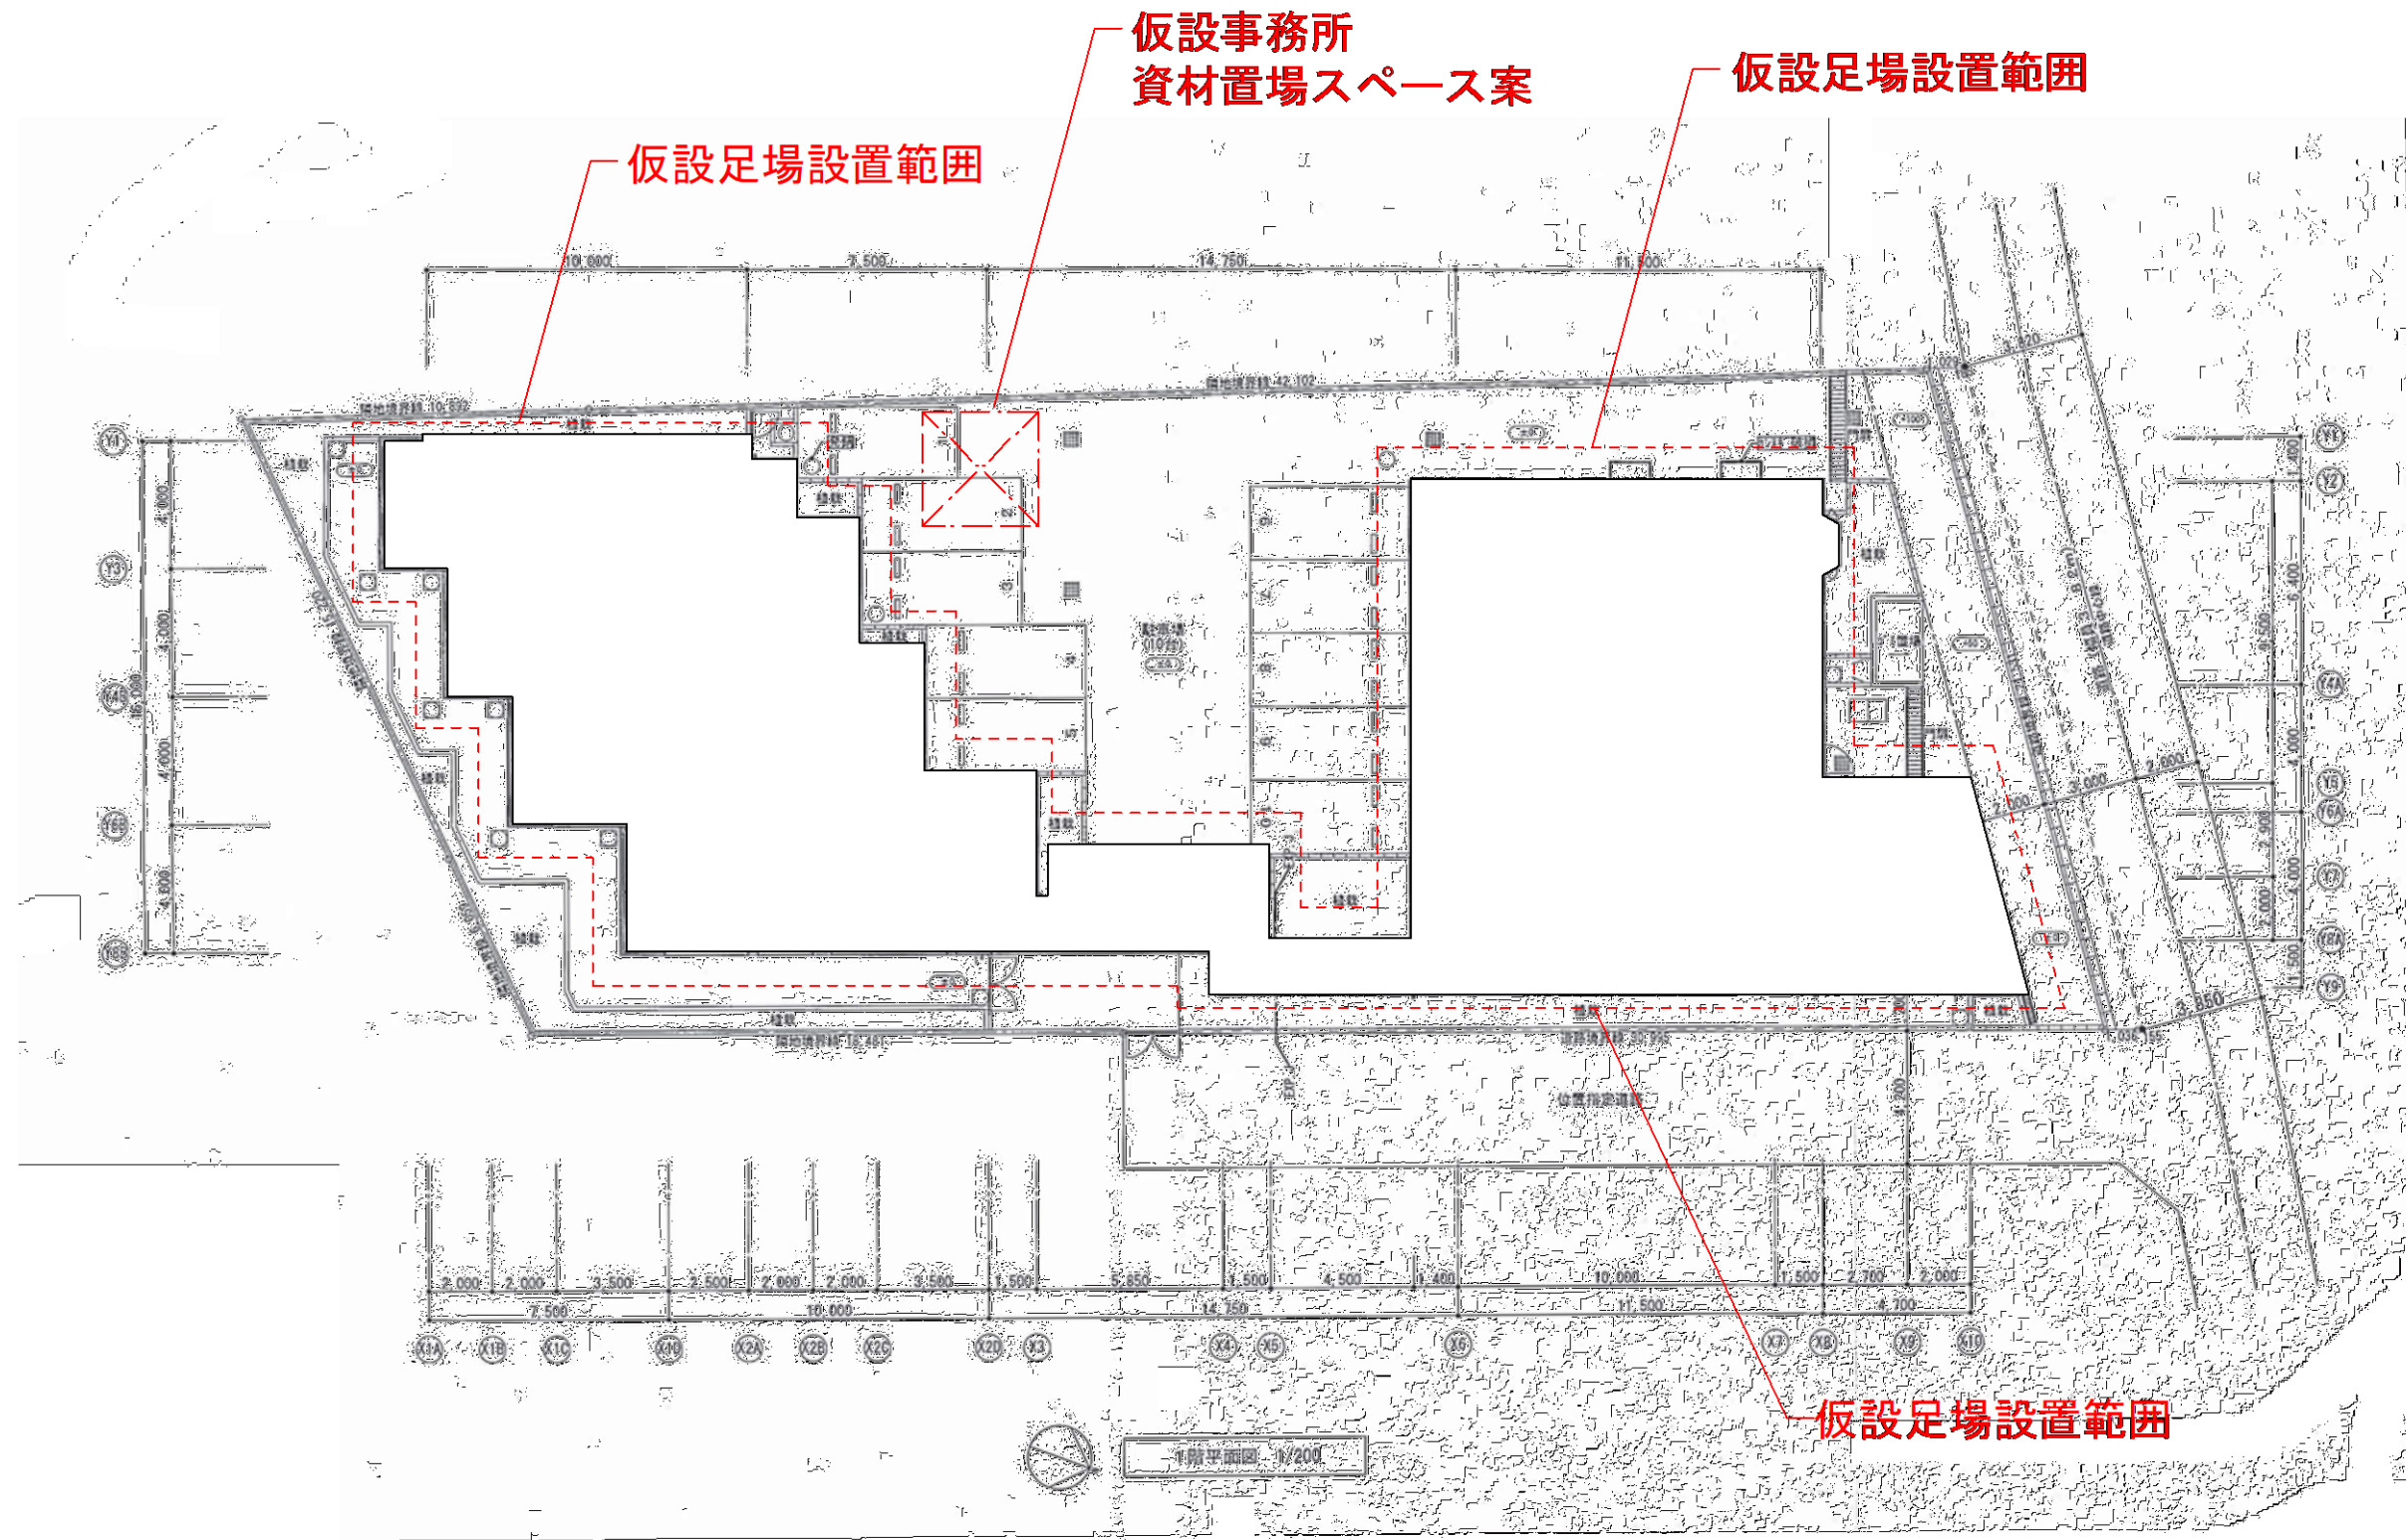

資材置場案、現場事務所案の使用に当たっては現状復旧を前提とする。また、必要な養生は講じること。