


工事工程概要

	2020年												2021年												2022年																																	
	4月	5月	6月	7月	8月	9月	10月	11月	12月	1月	2月	3月	4月	5月	6月	7月	8月	9月	10月	11月	12月	1月	2月	3月																																		
研修生利用状況(参考) 2017年度実績より	58%	63%	72%	86%	70%	80%	81%	66%	36%	33%	39%	41%	58%	63%	72%	86%	70%	80%	81%	66%	36%	33%	39%	41%																																		
宿泊棟	外壁改修	準備・施工図作成・詳細調査・資機材調達												仮設足場設置												外壁詳細調査・外壁改修・建具更新			仮設足場解体			検査																										
	内部改修	準備・施工図作成・詳細調査・資機材調達												A工区												1~3階改修												仮設足場移設			J工区			4.5階改修	検査													
	電気設備改修	LAN対応準備工事												A工区												1~3階改修															J工区			4.5階改修	検査													
	機械設備改修													A工区												全階排水管ライニング改修 1~3階; UB廻り改修															J工区			4.5階 UB廻り改修	検査													
管理棟	外壁改修	G-1区内サーバールーム間仕切改修工事												B工区												旧事務室仮使用												仮設足場設置			外壁詳細調査・外壁改修			仮設足場解体			検査											
	内部改修													B工区												宿直室新設他改修												G工区1階;図書室新設、便所改修~2階;空調配管更新に伴う天井改修												仮設足場移設			H工区3階図書室改修他			検査		
	電気設備改修	LAN対応準備工事																								G工区												建築に伴う改修												H工区3階改修工事								
	機械設備改修													既存空調機整備												G工区												1~2階;空調配管更新改修(2階は夜間工事対応)階;便所改修												H工区3階空調配管更新改修								
研修棟	外壁改修																																					仮設足場設置			外壁詳細調査・外壁改修			仮設足場解体			検査											
	内部改修													C-2工区階;便所新設 2階;指導者室設置改修												E工区1階;便所、応接室他改修																					検査											
	電気設備改修	LAN対応準備工事												D、E、F工区												1,2階;建築に伴う改修												3階;各所改修			I工区			2階;旧図書室改修			検査											
	機械設備改修	既存空調機整備												D、E、F工区												1階;空調配管更新改修												建築に伴う改修			I工区			既存空調機整備			検査											
実習棟(4棟)	電気設備改修	LAN対応準備工事												各棟各所改修																					各棟各所改修			検査																				
エネルギーセンター	機械設備改修	準備・施工図作成・詳細調査・空調機製作												既存空調機更新改修																					検査																							
外構改修	LAN対応準備工事												トレンチ内配管更新改修																					各所改修			検査																					
	トレンチ内配管更新改修																																				検査																					

宿泊棟


宿泊棟改修工事において、当該施設を使用する研修生の日常生活環境維持を重視した施工計画を立案すること。

- ① 宿泊棟における改修工事の休日、作業時間は以下の通りとする。尚、休業日及び、時間外の作業は緊急作業を除き原則認められない。  
 ・ 工事休業日：土曜日、日曜日、祝祭日  
 ・ 作業時間：8：30～16：00（12：00～13：00の間は休憩時間とする）  
 軽微な後片付け作業は16時以降でも作業可能とする。
- ② 宿泊棟既存昇降機は、資機材及び撤去建材の運搬に使用可能である。但し、カゴ内、出入口三方枠、扉等を適正に養生し使用する。
- ③ 当該昇降機は研修生も利用するため安全に配慮し、当該昇降機を利用する期間中、合計40日間交通誘導員を配置すること。配置する詳細な時期は監督員との協議による。なお、配置場所は原則2階エレベータホールとする。

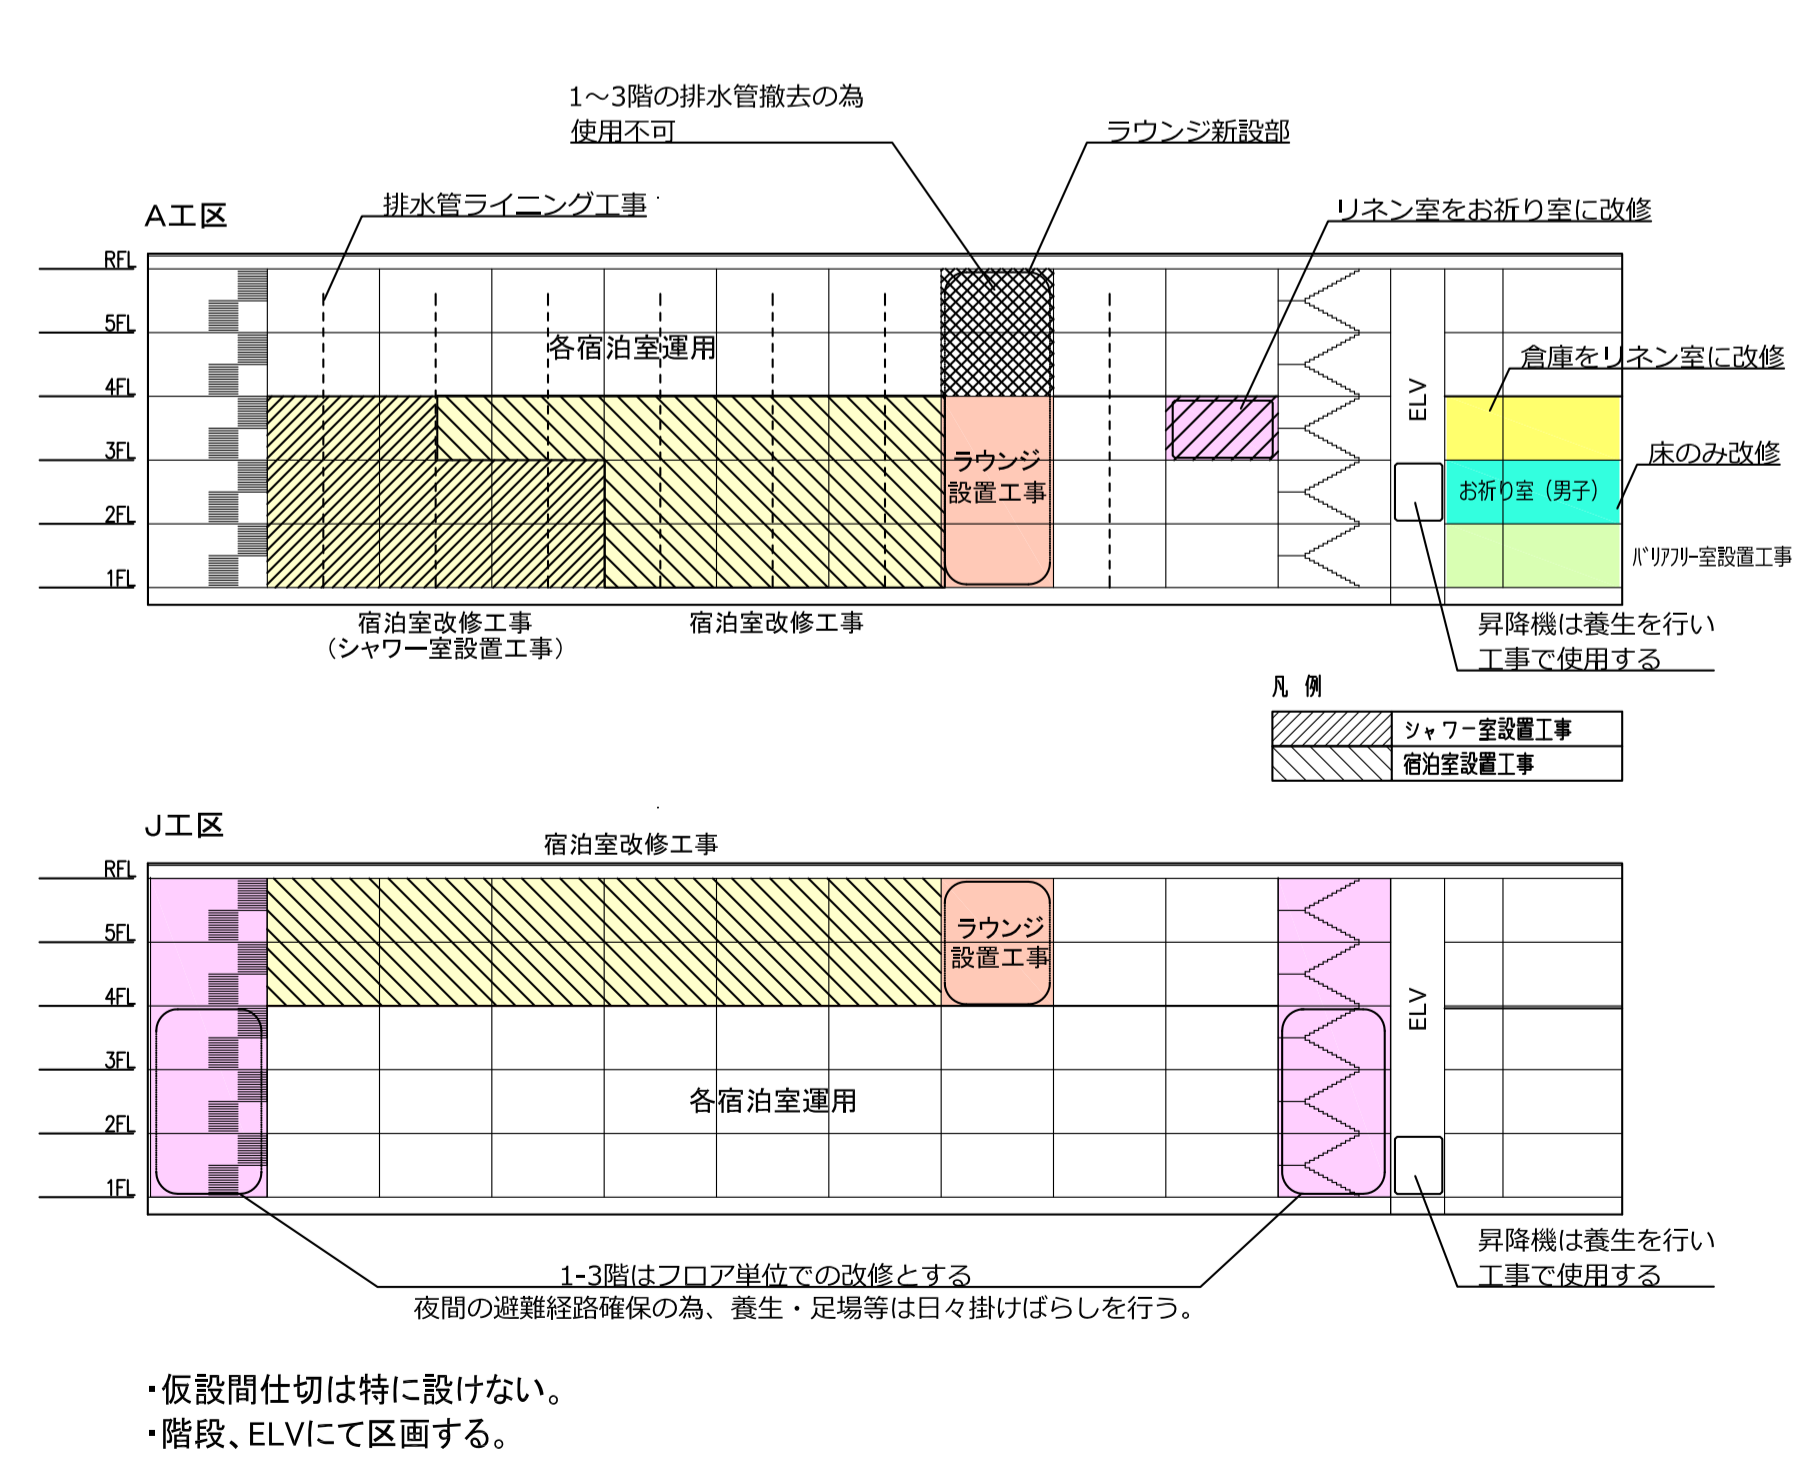

管理棟

※特記無き共用部(廊下等)の改修工事は夜間対応とする。

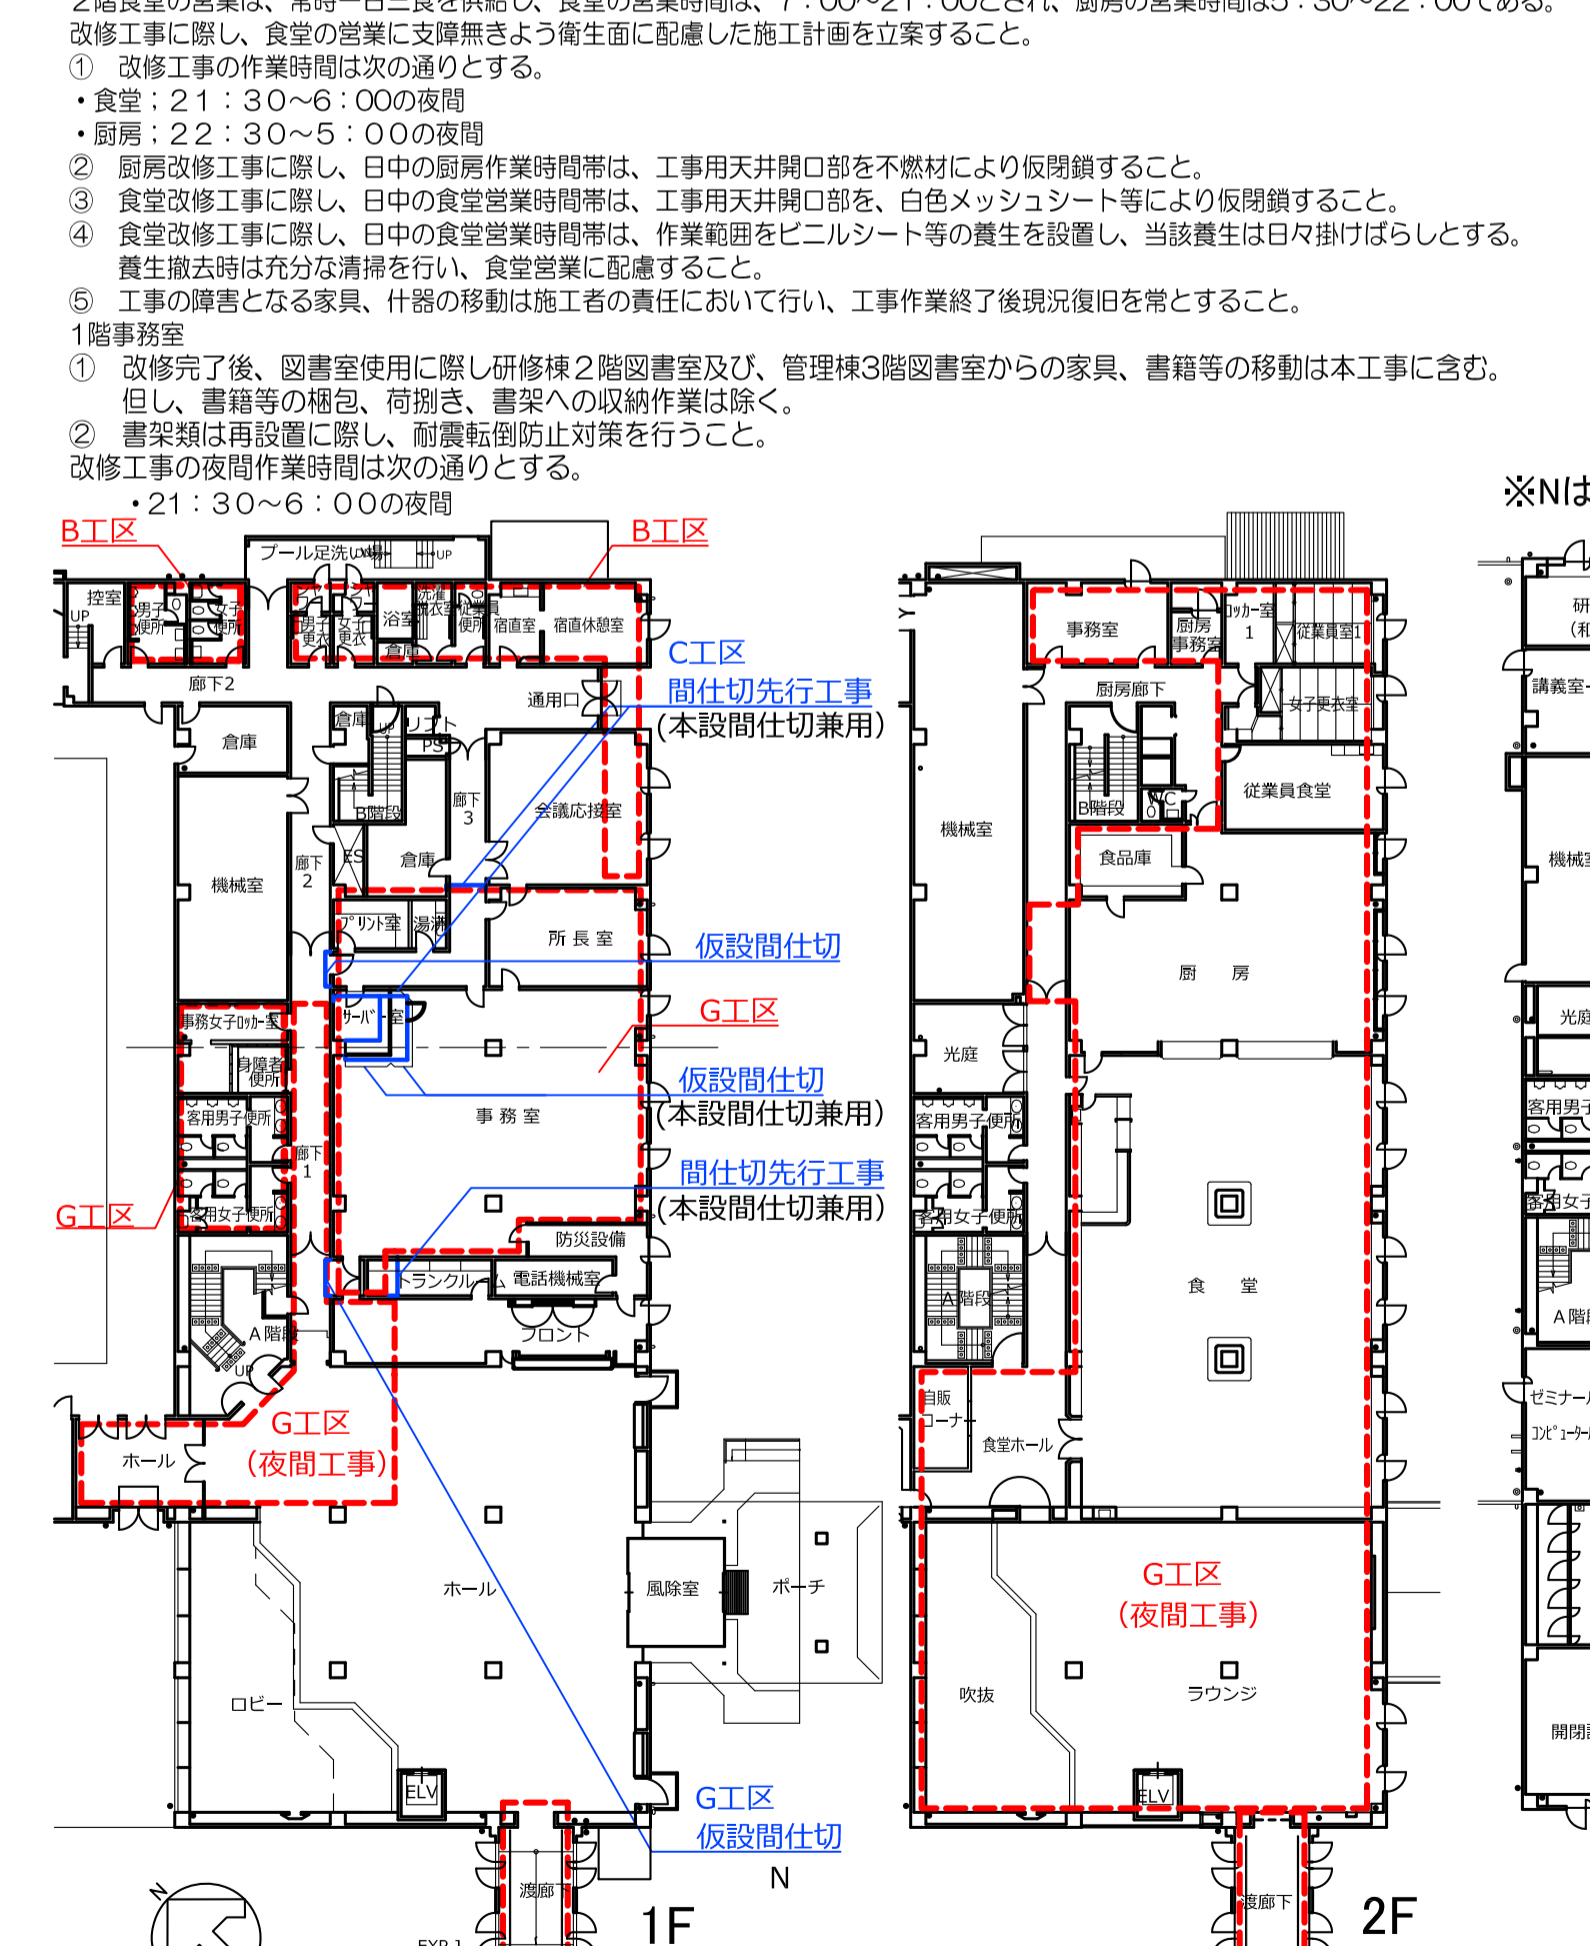

研修棟

※特記無き共用部(廊下等)の改修工事は夜間対応とする。

- ① 1階改修事務室の改修工事（D-1、F工区）は在籍職員を管理棟1階事務室に移動し、工事を行う。  
 D-2工区は、D-1工区工事完了後、D-1工区へ引越しし、工事を行う。  
 尚、当該引越し作業は荷造り作業を除き本工事に含む。
- ② 先行するF工区作業中に、D-1、2工区天井内の改修工事を行うことができる。その場合、D-1、2工区内の作業は、夜間工事とする。
- ③ D-1、2工区内天井内先行工事に際し、既存天井の撤去部は、白色メッシュシート等により仮閉鎖すること。
- ④ 改修工事の夜間作業時間は次の通りとする。  
 ・ 21：30～6：00の夜間

