

「JICA市ヶ谷ビル プチカフェ及びラウンジ改修工事」（公告日：2021年11月8日）について、入札説明書に関する質問と回答は以下のとおりです。

独立行政法人国際協力機構 緒方貞子平和開発研究所  
分任契約担当役 副所長

通番	P番号／ 図面番号	該当項目	質問	回答
1	P. 4	第1 入札の手続き 7. その他関連情報 -配布資料について	範囲A:現状のプチカフェ図面や白図がありましたら頂戴したいです。	3階平面図（PDF）の提供は可能です。（CADデータは不可）  企画競争説明書別添様式集記載の 国際協力機構ホームページ（ <a href="https://www.jica.go.jp">https://www.jica.go.jp</a> ）→「調達情報」→「調達ガイドライン、様式」→「様式 プロポーザル方式（国内向け物品・役務等）」より  「機密保持誓約書」をダウンロードの上、所定の項目に記入・押印し、入札説明書P2 4. (1)に記載の連絡先（dritpl@jica.go.jp）までメールにてご提出ください。 なお、すでに「機密保持誓約書」を提出頂いている場合は、その旨をメール本文に記載頂き、入札説明書P2 4. (1)に記載の連絡先（dritpl@jica.go.jp）までメール願います。 3階平面図（PDF）交付期間は、12月1日（水）17時までとする。
2	P. 4	第1 入札の手続き 7. その他関連情報 -配布資料について	工事区分表があれば頂戴できますでしょうか。	工事区分表はありません。
3	P. 4	第1 入札の手続き 7. その他関連情報 -配布資料について	詳細の寸法が算出できる図面データを頂戴できますでしょうか。（現状配布されている図面が縮尺がわからず算出が不可のため）	通番1のとおり。 なお、図面データの提供は行いません。
4	P. 4	第1 入札の手続き 7. その他関連情報 -配布資料について	分電盤図、分電盤位置の情報をご教示頂けますでしょうか。	分電盤図の提供は行いません。 分電盤位置は、別冊図面の電気図（3階平面図 会議室2の廊下付近）EPS内（L31）です。
5	電気図	電気設備工事について	新設スイッチの有無と取付位置をご指示下さい。また、配線図（コンセント含む）を交付願います。	プチカフェ内新設ブラケット照明のスイッチは、人感センサーとします。別冊図面の電気図以外の配線図の提供は行いません。


通番	P番号／ 図面番号	該当項目	質問	回答
6	P. 10	第2 業務仕様書 4. 工事内容 -照明器具工事	新規ブラケット照明(3灯)について、品番のご指定をお願い致します。	ブラケット照明のメーカー指定はありません。 別紙1のイメージ図を踏まえて提案ください。
7	別冊図面 8/16	ブラケットライトについて	照明器具のメーカー及び品番ご指示下さい。	通番6のとおり。
8	P. 10	第2 業務仕様書 4. 工事内容 -解体	現状壁面に設置されている空気清浄機は撤去・処分で宜しいでしょうか。	既設の空気清浄機は撤去・処分として本工事に含めてください。
9	P. 10	第2 業務仕様書 4. 工事内容 -金物工事	新規STサッシ(黒)について、品番のご指定をお願い致します。	TX5198 (REATEC)
10	別冊図面 7/16	ガラス・サッシ枠について	ガラスの仕様（普通・強化等）及び厚みとサッシ枠の仕様（スチールの仕上げ）と仕上げご指示下さい。	スチールサッシ焼き付け塗装（黒革風塗装）+t8強化ガラス サッシ枠の仕様は通番9のとおり。
11	P. 10	第2 業務仕様書 4. 工事内容 -家具造作工事	入り口左側の既存ガラスサッシについて、パースではガラスサッシまま、展開図では新規壁+クロス貼となっております。どちらが正となりますでしょうか。	展開図を正としてください。
12	P. 10	第2 業務仕様書 4. 工事内容 -家具造作工事	入り口右側のガラスサッシは既存流用、サッシ部分は黒シート貼という認識で間違いないでしょうか。	ご理解のとおりです。
13	P. 10	第2 業務仕様書 4. 工事内容 -什器工事	キッチンシンクの混合水栓について、品番のご指定をお願い致します。	TKWC35ES
14	別冊図面 9/16	水栓について	水栓のメーカー及び品番ご指示下さい。	通番13のとおり。
15	設備図	新設給水配管について	新設給水配管の口径及び給水捨てバルブは必要でしょうか。	既設給水配管は、フレキ管外径16mm（実測値）です。 給水捨てバルブは既設を再利用する。
16	別冊図面 12/16	R型カウンターについて	仕上げは化粧板かオーク無垢材どちらでしょうか。化粧板であれば品番ご指示下さい。	仕上げはオーク無垢材です。

通番	P番号／ 図面番号	該当項目	質問	回答
17	P. 10	第2 業務仕様書 4. 工事内容 - 什器工事	R型天板について展開図等に天板受けの脚やブラケット等の表記がございません。既存壁面流用の為、持ち出しインロー金物の様な仕込みができませんが、金物で脚を立てる仕様で宜しいでしょうか。	インロー金物取り付け箇所は一部壁面を解体し、持ち出しインロー金物を取り付けてください。
18	別冊図面 9-11/16	変形型カウンター)について	仕上げは化粧板かオーク無垢材どちらでしょうか。化粧板であれば品番ご指示下さい。また、収納用扉はクロス仕上げですと変形の可能性が高いかと存じます。メンテナンスも考え化粧板では如何でしょうか。	仕上げはオーク無垢材です。収納用扉は変形も考慮しビニールレザーを選択しているためクロス仕上げとします。
19	P. 10	第2 業務仕様書 4. 工事内容 - 照明器具工事 (収納什器)	収納カウンターに使用するライン照明について、品番のご指定をお願い致します。	AL92002L
20	別冊図面 13/16	帆立板について	電子レンジ・冷蔵庫共に帆立造作の製作でしょうか。オフィスグリコとはどのようなことでしょうか。棚板は固定でしょうか。配線図等はありませんか。ご指示下さい。	帆立造作は電子レンジ及びポット用コンセントを付けてください。詳細(棚板含む)は別紙2のとおり。オフィスグリコとは、置き菓子サービスで現状は別紙3のとおり。配線図の提供は行いません。
21	P. 10	第2 業務仕様書 4. 工事内容 - 家具造作工事	新規カウンターチェア4脚(既製品)について、品番のご指定をお願い致します。	W007S_(ABORD) アンティーク仕上げ (BRAY WAX) 脚カット (SH580)
22	別冊図面 6/16	プチカフェ窓枠について	窓枠は既存のままでよろしいでしょうか。	宜しいです。
23	P. 10	第2 業務仕様書 4. 工事内容 - 家具造作工事	パース資料のステーション部分に『プランターSUSバン』と記載がございますが、展開図には仕上げの記載がございません。(断面図に寸法と思われるものは記載あり) 上記を見積に含める場合、仕上げ等詳細についてご教示頂けますでしょうか。	『プランターSUSバン』は誤記のため、別紙4を正としてください。
24	P. 10	第2 業務仕様書 4. 工事内容 - 内装仕上げ	新規ステーション什器の中木について、品番のご指定をお願い致します。	SUS304薄板 HL


通番	P番号／ 図面番号	該当項目	質問	回答
25	別冊図面 14/16	ゴミ箱カバーについて	仕上げは化粧板かオーク無垢材どちらでしょうか。化粧板であれば品番ご指示下さい。	仕上げはオーク無垢材です。
26	P. 10	第2 業務仕様書 4. 工事内容 -内装仕上げ	各仕上げの品番をご指定頂けますでしょうか。 (天井塗装、床・腰壁テラゾー風Pタイル、壁面クロス、新規造作カウンター天板・胴部分シート、吊棚木工クロス、新規収納造作クロス等)	別紙4を参照の上、別紙5を正としてください。
27	別冊図面 6/16	クロスについて	クロスの張替数量とメーカー及び品番ご指示下さい。	通番26のとおり。
28	別冊図面 6/16	床タイルについて	塩ビタイルのメーカー及び品番ご指示下さい。	通番26のとおり。
29	P. 10	第2 業務仕様書 4. 工事内容 -ラウンジ家具修繕	既存ソファの品番が分かりましたらご教示頂けますでしょうか。 また、ソファ貼替え布地の品番ご指定をお願い致します。	既存ソファの品番は、不明です。 ソファ貼替生地は、別紙6を参照ください。
30	別冊図面 15/16	ソファ張替について	張替生地のメーカー及び品番ご指示下さい。	通番29のとおり。
31	別冊図面 16/16	現場管理について	工事管理は常駐でなく巡回管理では如何でしょうか。	宜しいです。
32	P. 12	第2 業務仕様書 6. 留意事項	P12 留意事項には要協議とございますが、音や匂いが出る作業も含め、基本的には平日・日中工事として宜しいでしょうか。作業不可の曜日・時間帯があれば、ご教示頂きたいです。	平日・日中工事で宜しいです。 作業不可曜日・時間帯で調整が必要になる場合は、施工時に別途協議とします。
33	P. 12	第2 業務仕様書 6. 留意事項	搬出入についても、不可の曜日・時間帯があれば、ご教示頂きたいです。	作業不可曜日・時間帯で調整が必要になる場合は、施工時に別途協議とします。
34	別冊図面 3/16	仮囲いについて	仮囲いはカラーコーン・パーにて立入禁止とし、養生シートで天井まで囲えばよろしいでしょうか。	宜しいです。
35	別冊図面 3/16	工事動線の床養生について	床養生はブルーシート程度でよろしいでしょうか。	宜しいです。

通番	P番号／ 図面番号	該当項目	質問	回答
36	電気図	防災設備について	プチカフェ内に煙感知器や非常照明は必要ございませんでしょうか。もしくは既設としてあるのでしょうか。	煙感知器は既設としてあります。非常用照明は不要です。
37	入札説明書 3頁	6-2. 下見積書について	「(3) 積算金額内訳書(様式4)を添付してください」とありますが、積算金額内訳書(様式4)のExcelデータを交付して頂くことは可能でしょうか。	「(3) 積算金額内訳書(様式4)を添付してください」は誤記のため、「(3) 積算金額内訳書(様式4)を参考としてください」と読み替えてください。 様式4のデータの提供は行いません。
38		その他	見積提出までの間に現調へお伺いすることは可能でしょうか。可能な場合、申請方法についてもご教示頂けますと幸いです。	不可です。


別紙1. ブラケット照明(イメージ図)

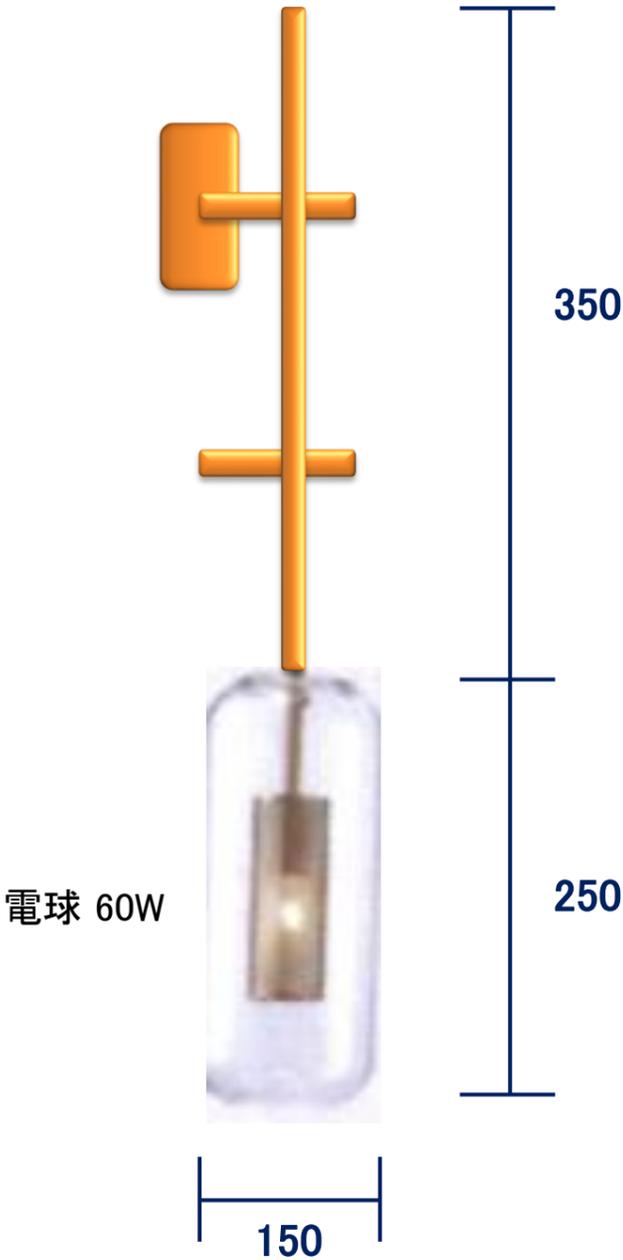

# 別紙2. 収納什器

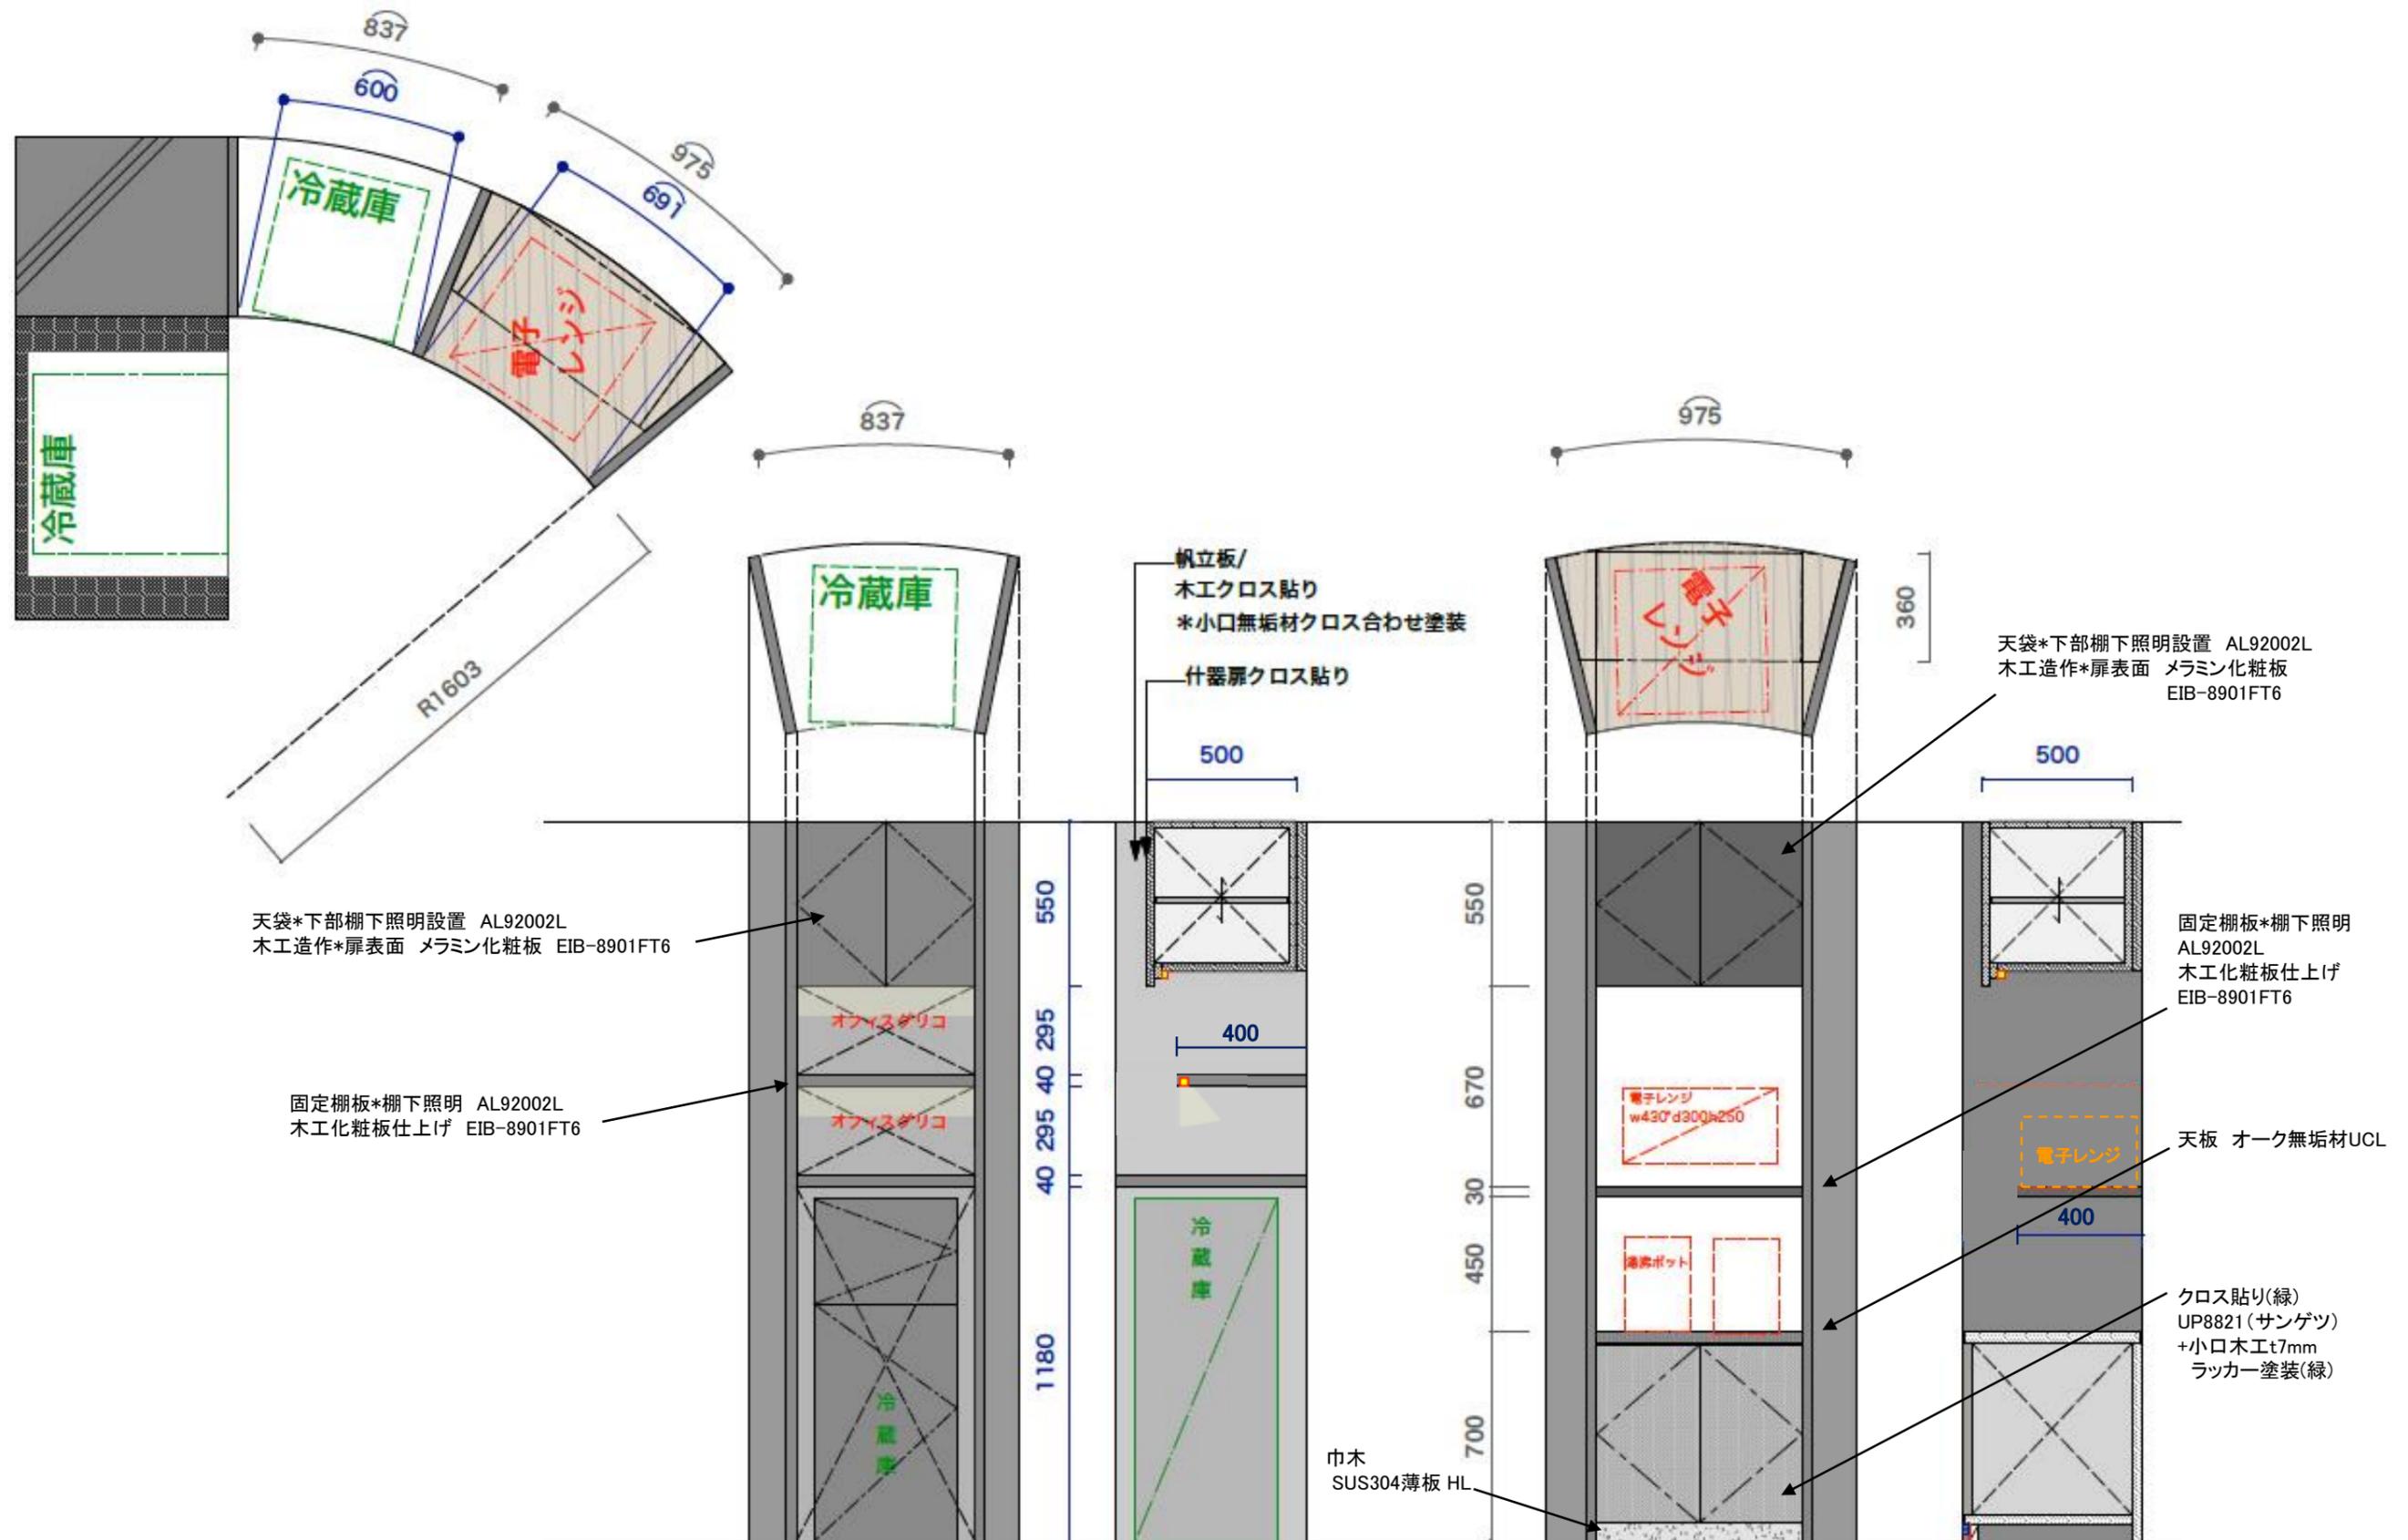


別紙3. オフィスグリコ(現状2ヶ所)

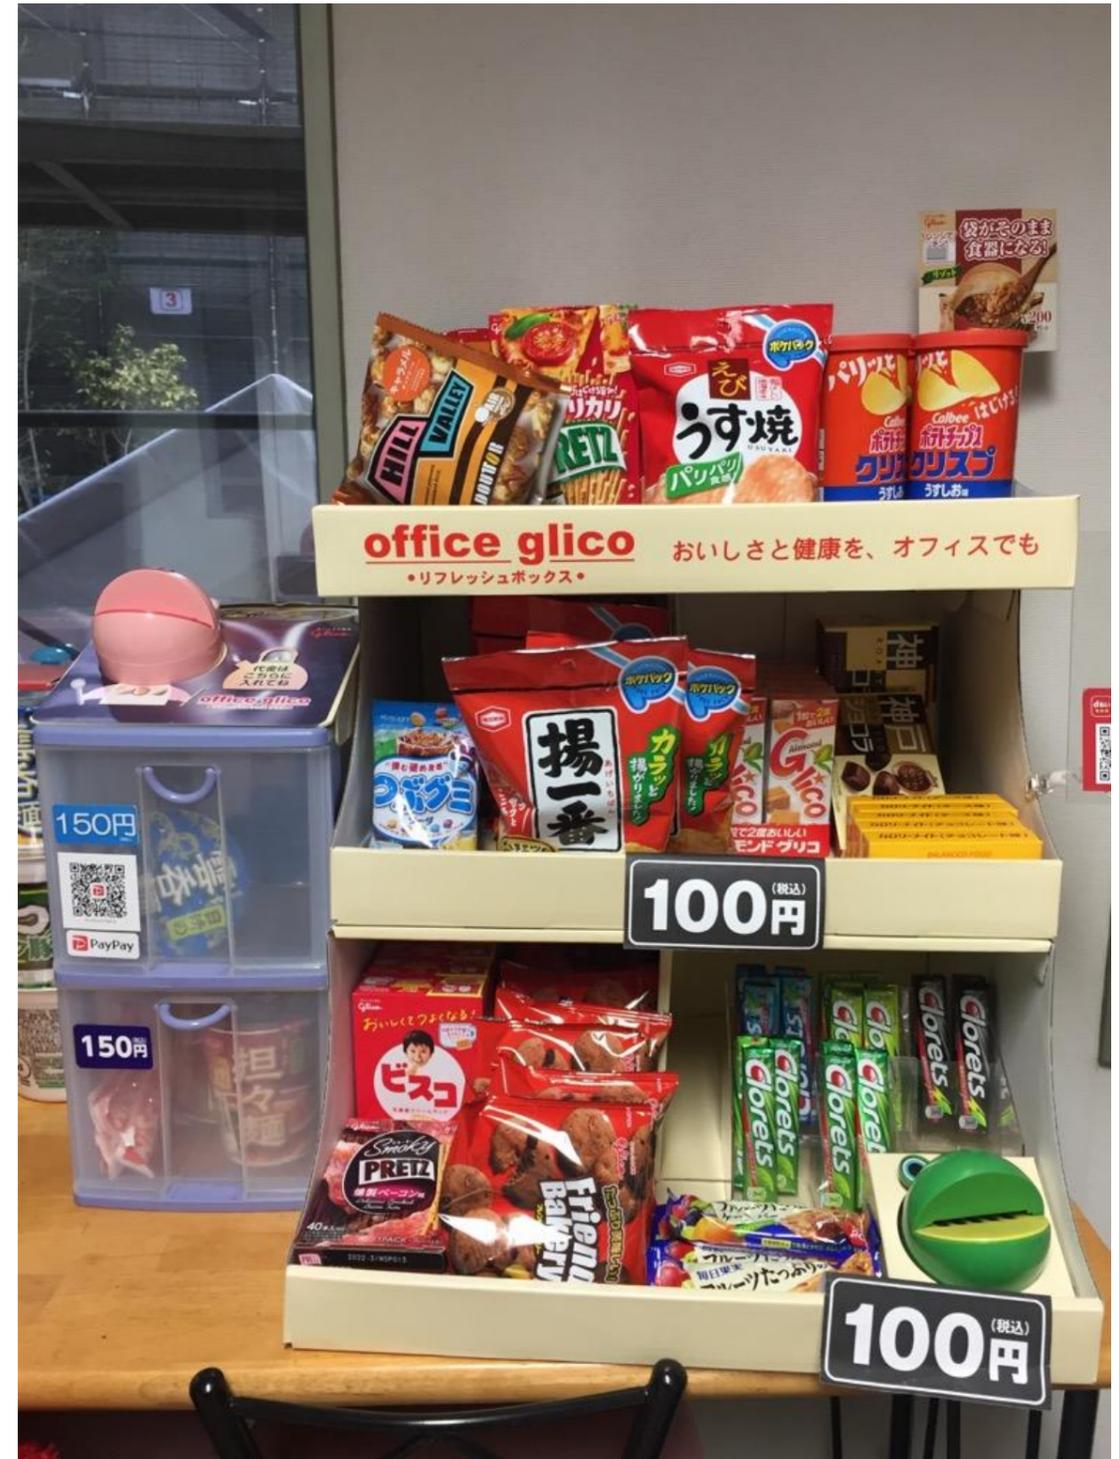

施設名 JICA 市ヶ谷ビル

工事名 JICA 市ヶ谷ビル プチカフェ及びラウンジ改修工事

# 別紙4. 新規ステーション什器

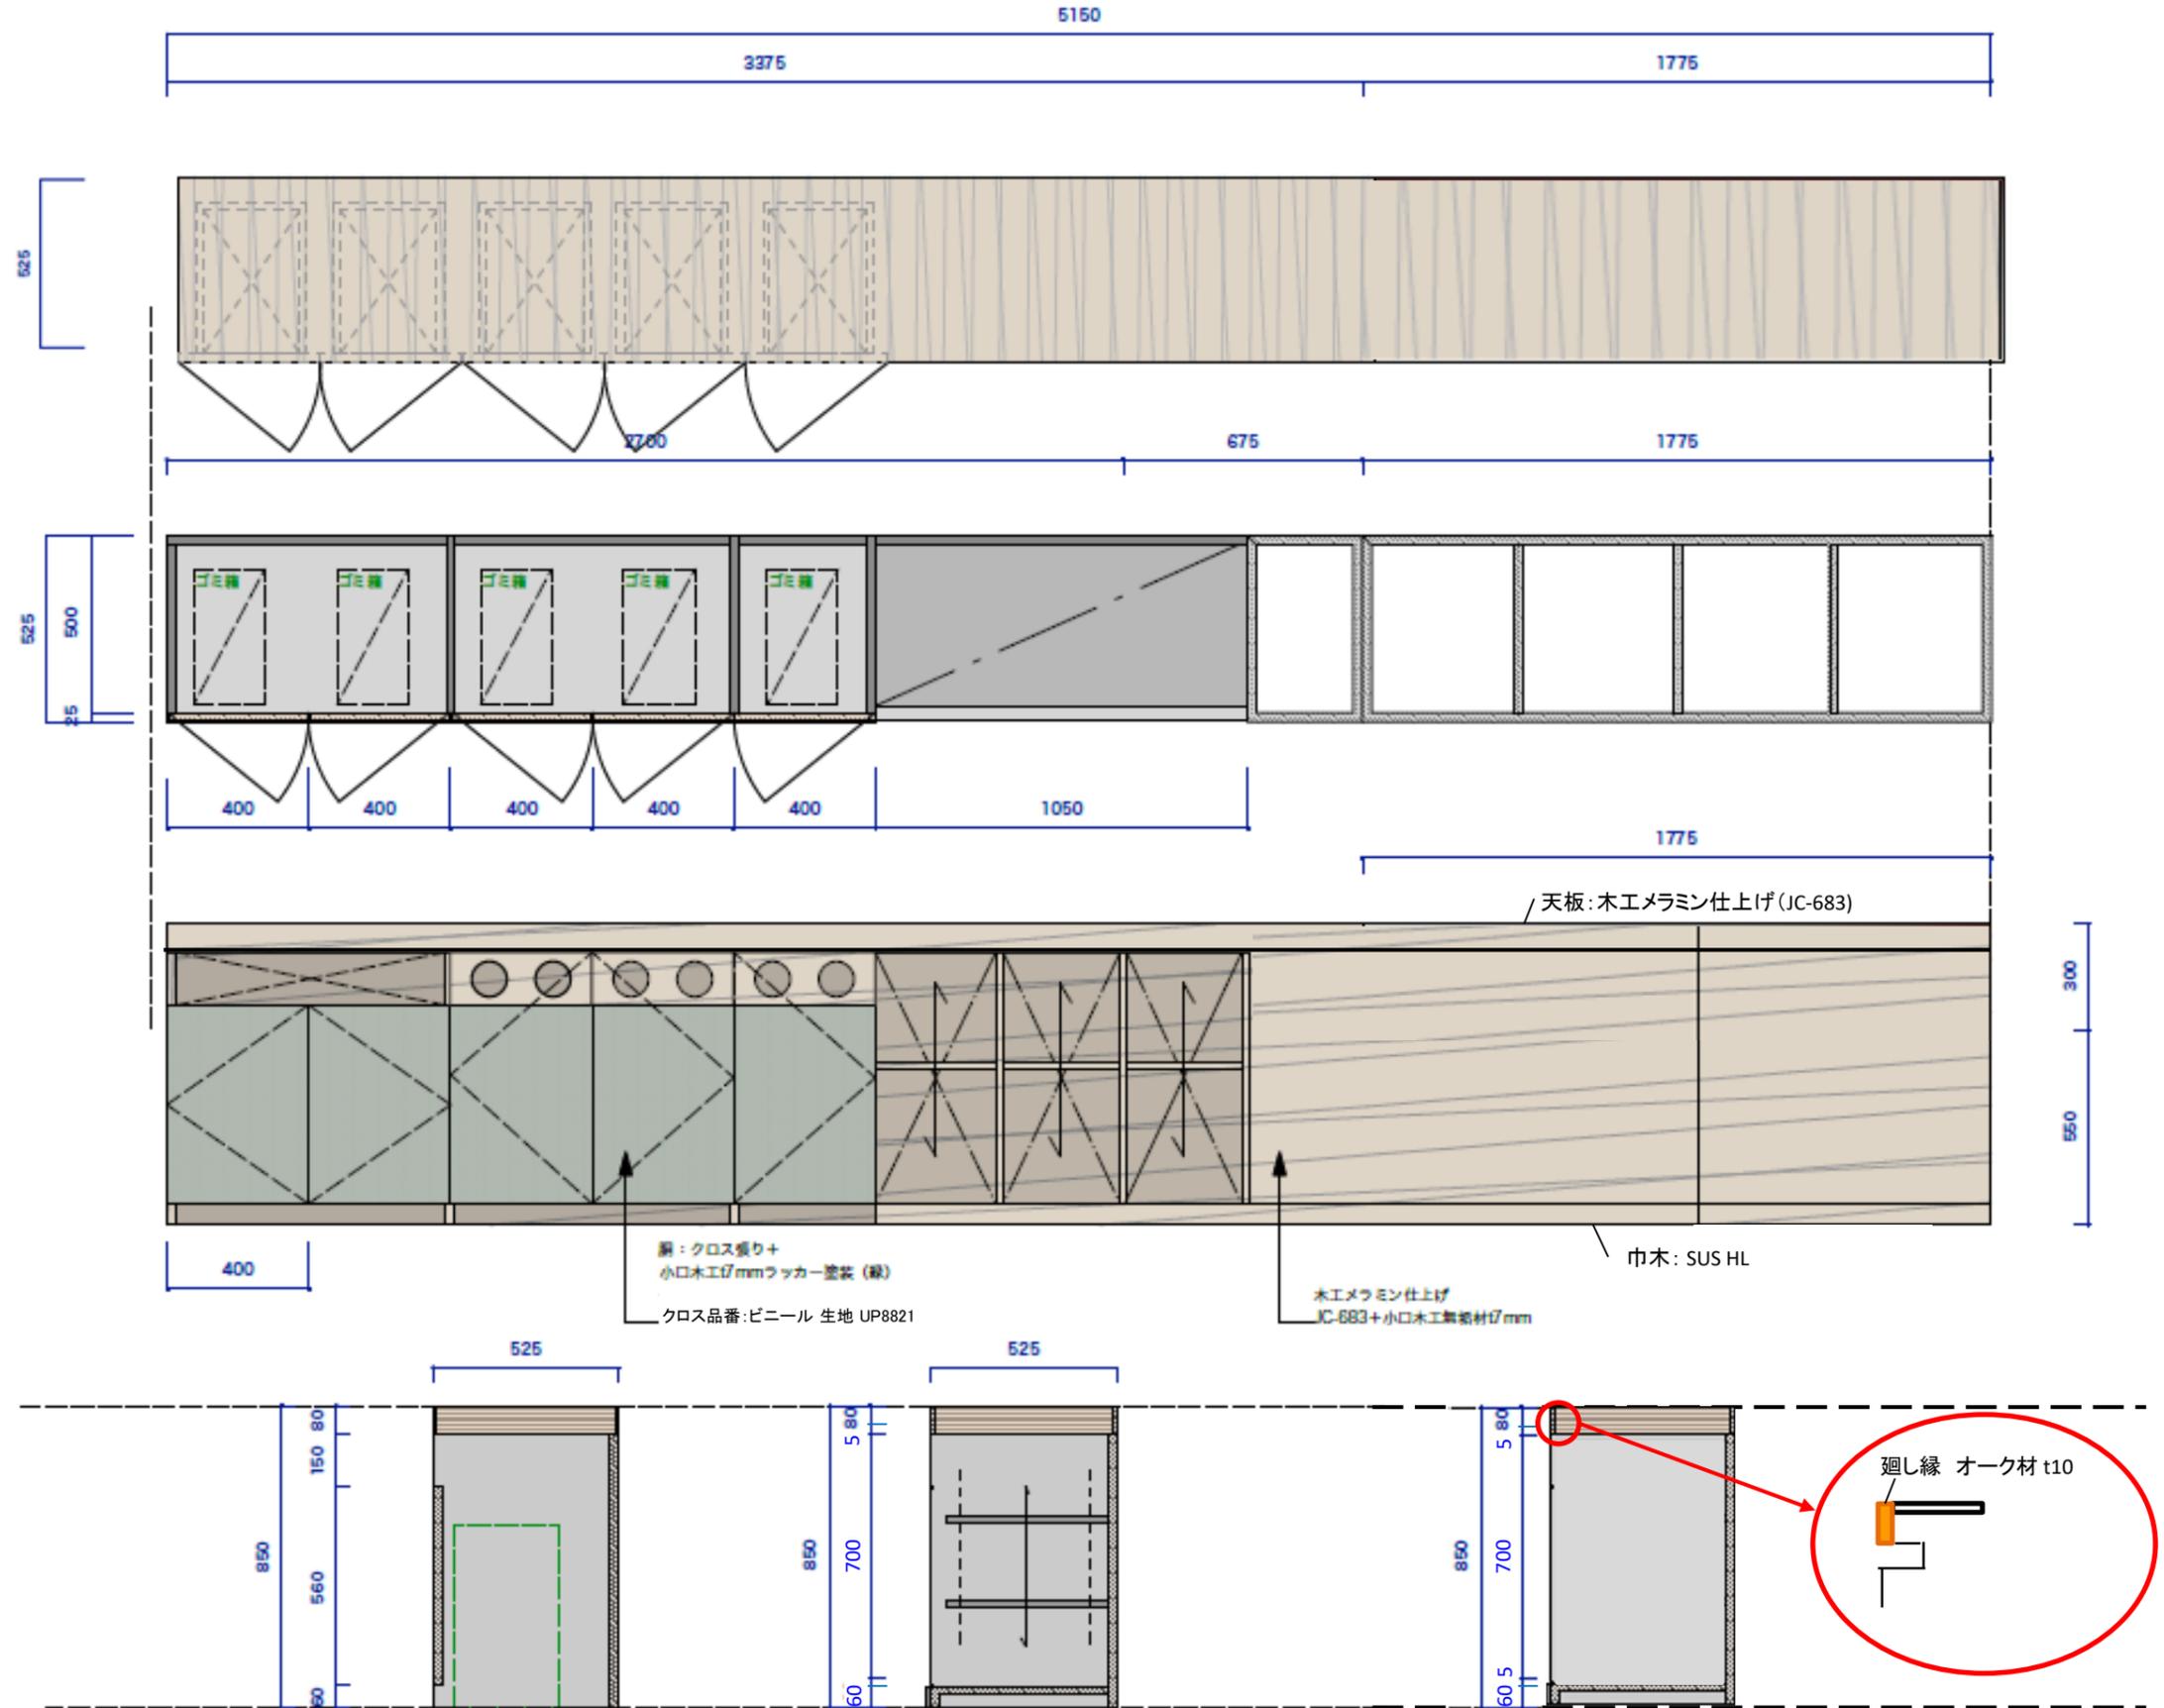

## 別紙5. 仕上表

### ■範囲A：プチカフェ

	仕上げ	品番
床	(既存)塩ビタイル撤去 (新規)テラゾPタイル貼り	PTZ-0440M9(ADVAN)
腰壁	壁面カウンター天板下端まで テラゾPタイル貼り伸ばし 900角タイル特注カット	PTZ-0440M9(ADVAN)
壁	既存転用 一部新規壁造作(木目調クロス) LGSPB12.5mmパテ処理後クロス貼り分け	WRW6097(TOLI) 不燃番号:NM-3958-2
天井	AEP塗装艶消	H22-80B(日塗工) 不燃番号:NM-8585

### ■新規変形型カウンター

	仕上げ	品番
天板	オーク無垢材UCL	
胴	クロス貼り(緑) +小口木工t7mmラッカー塗装(緑)	UP8821(サンゲツ)
扉/面	クロス貼り(緑) +小口木工t7mmラッカー塗装(緑) ピアノ蝶番+マグネットキャッチ	UP8821(サンゲツ)
巾木	SUS304薄板 HL	

### ■新規収納什器 (吊棚+収納カウンター)


	仕上げ	品番
天板	オーク無垢材UCL	
棚板	メラミン化粧板 天袋下部棚下照明:ライン照明	EIB-8901 FT6 AL92002L
扉	上部:メラミン化粧板 下部:クロス貼り(緑) +小口木工t7mmラッカー塗装(緑)	EIB-8901 FT6 UP8821(サンゲツ)
巾木	SUS304薄板 HL	

### ■新規ゴミステーション什器

	仕上げ	品番
天板	木エメラミン仕上げ	JC-683
扉/面	クロス貼り(緑) +小口木工t7mmラッカー塗装(緑)	UP8821(サンゲツ)
胴	木エメラミン仕上げ 小口木工無垢材t7mm	JC-683
巾木	SUS304薄板 HL	

# 別紙6. ソファ張替生地


## 範囲A: プチカフェ

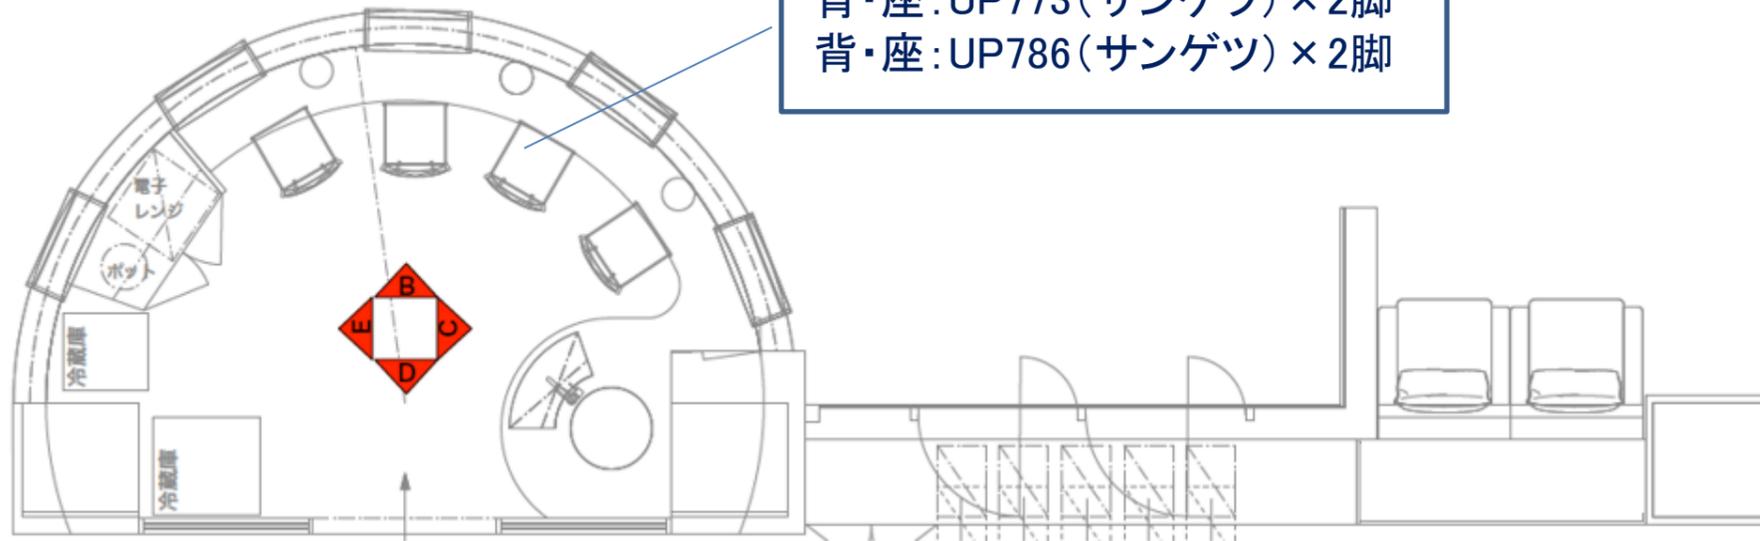

背・座: UP773 (サンゲツ) × 2脚  
背・座: UP786 (サンゲツ) × 2脚

- A 背: IF9003 (INTER FABRICS)  
座: NTS-EASTWOOD chocolate (NEAT)  
(メーカー、品番不明)
- B 背・座: IFL063 (INTER FABRICS)  
(メーカー、品番不明)
- C 背: IFU3491 (INTER FABRICS)  
座: NTS-EASTWOOD /Bison (NEAT)  
メーカー: カッシーナ (品番不明)
- D 背: 1704S (パシフィックハウステクスタイル)  
座: 8267 マニエラ (東京シンコーレザー)  
(メーカー、品番不明)

## 範囲B: ロビー

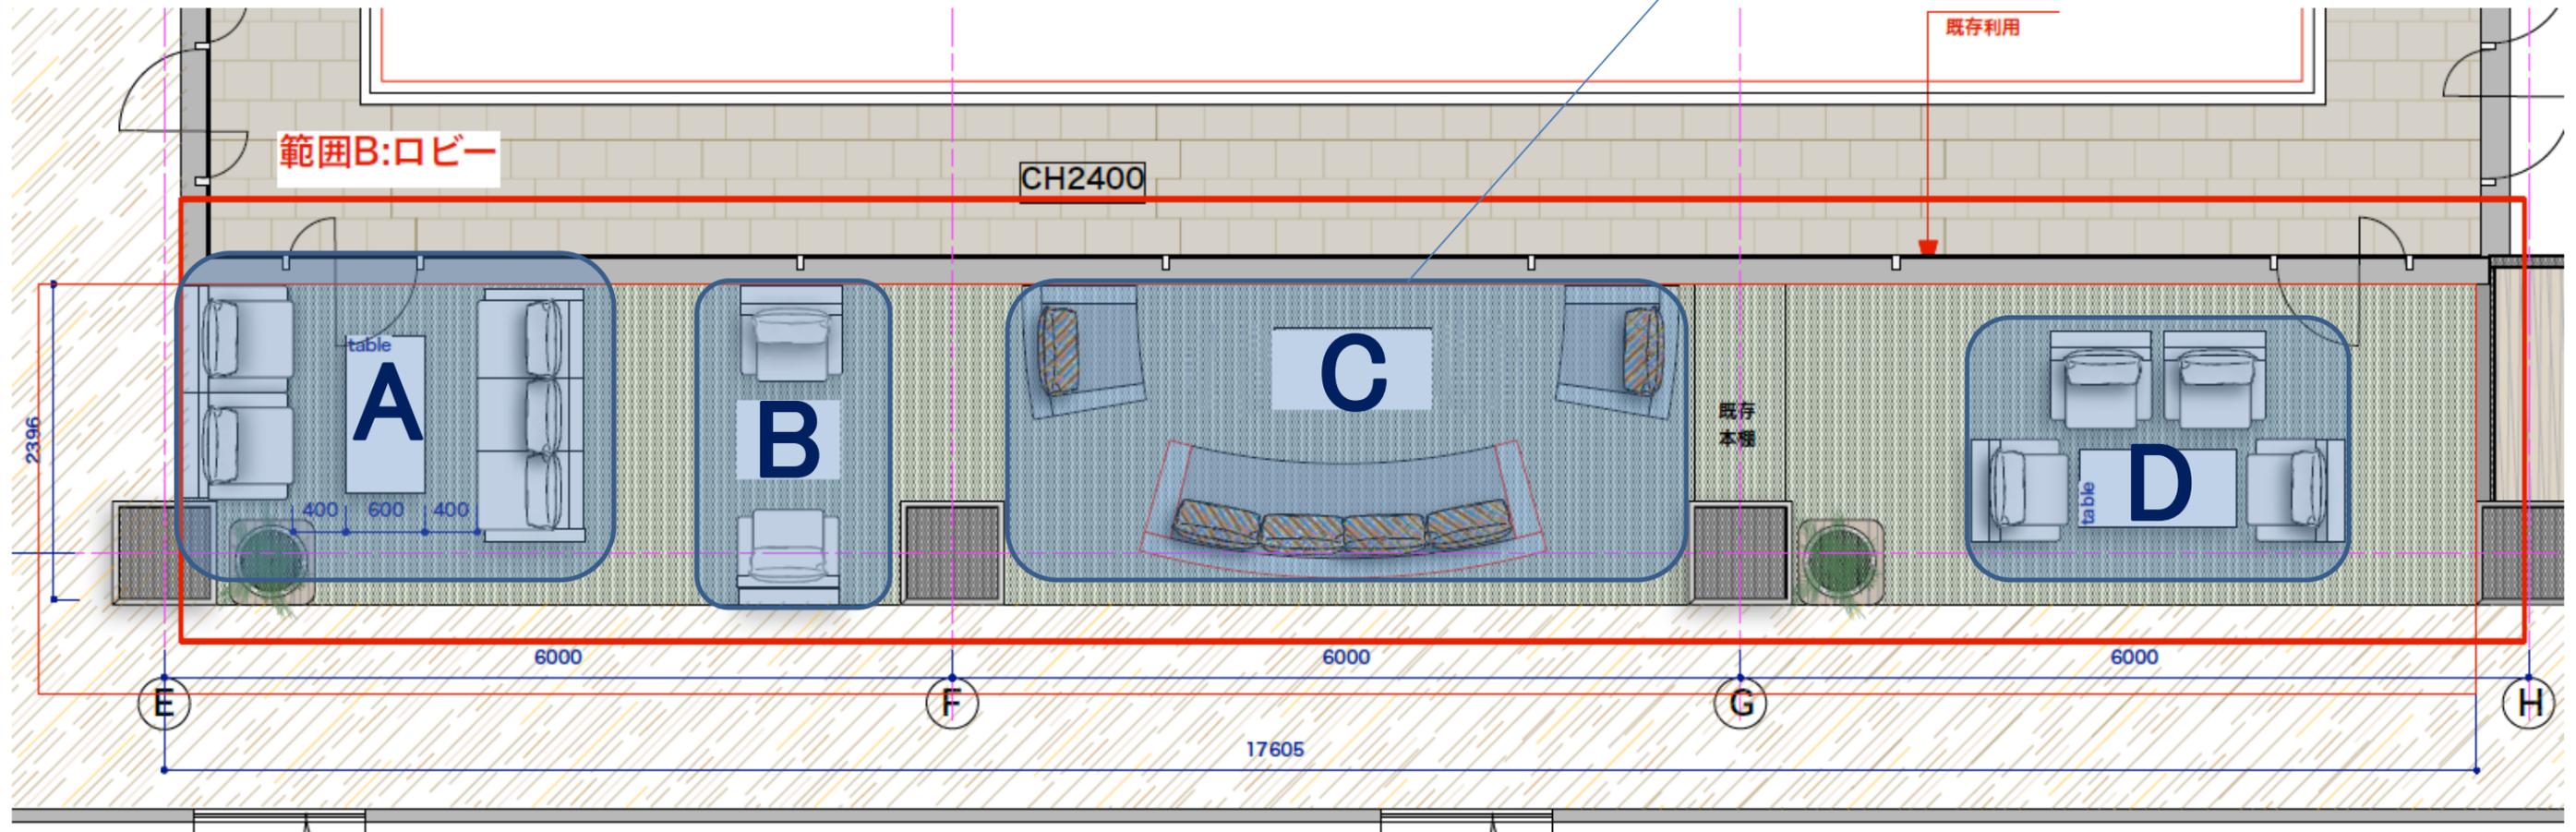

施設名 JICA 市ヶ谷ビル

工事名 JICA 市ヶ谷ビル プチカフェ及びラウンジ改修工事