



別紙2: 工事概略図 1

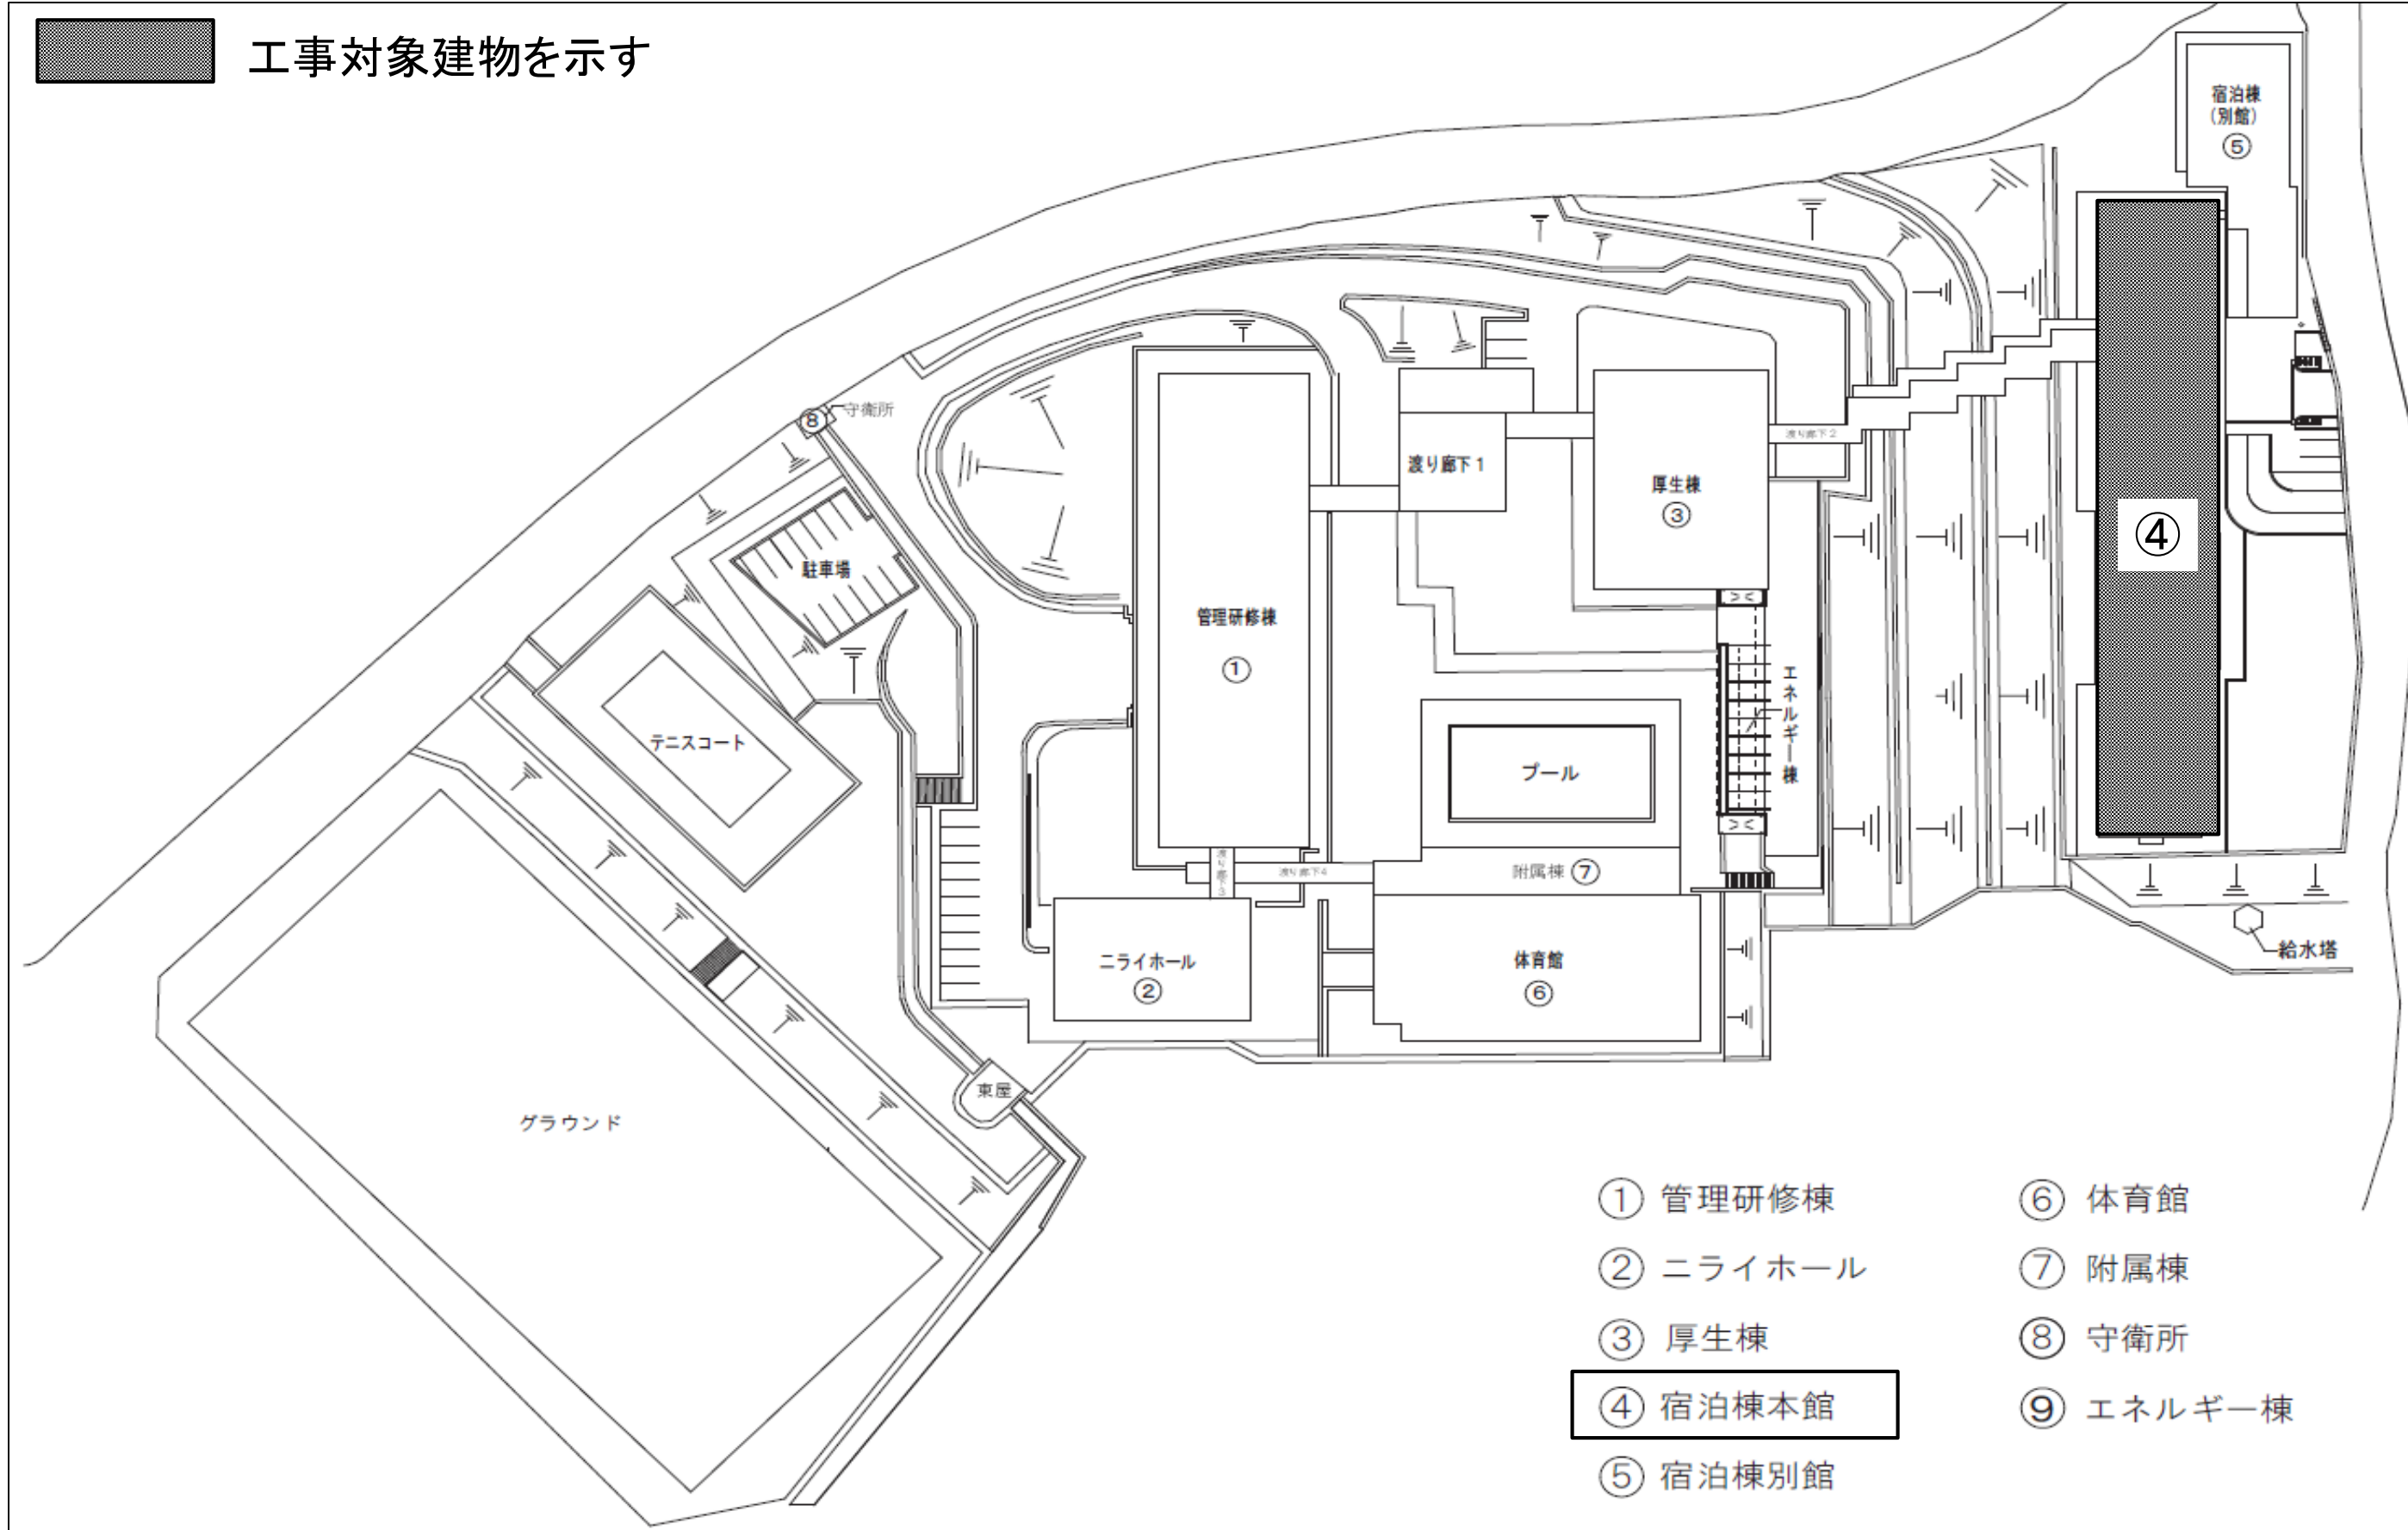

別紙2: 工事概略図 2

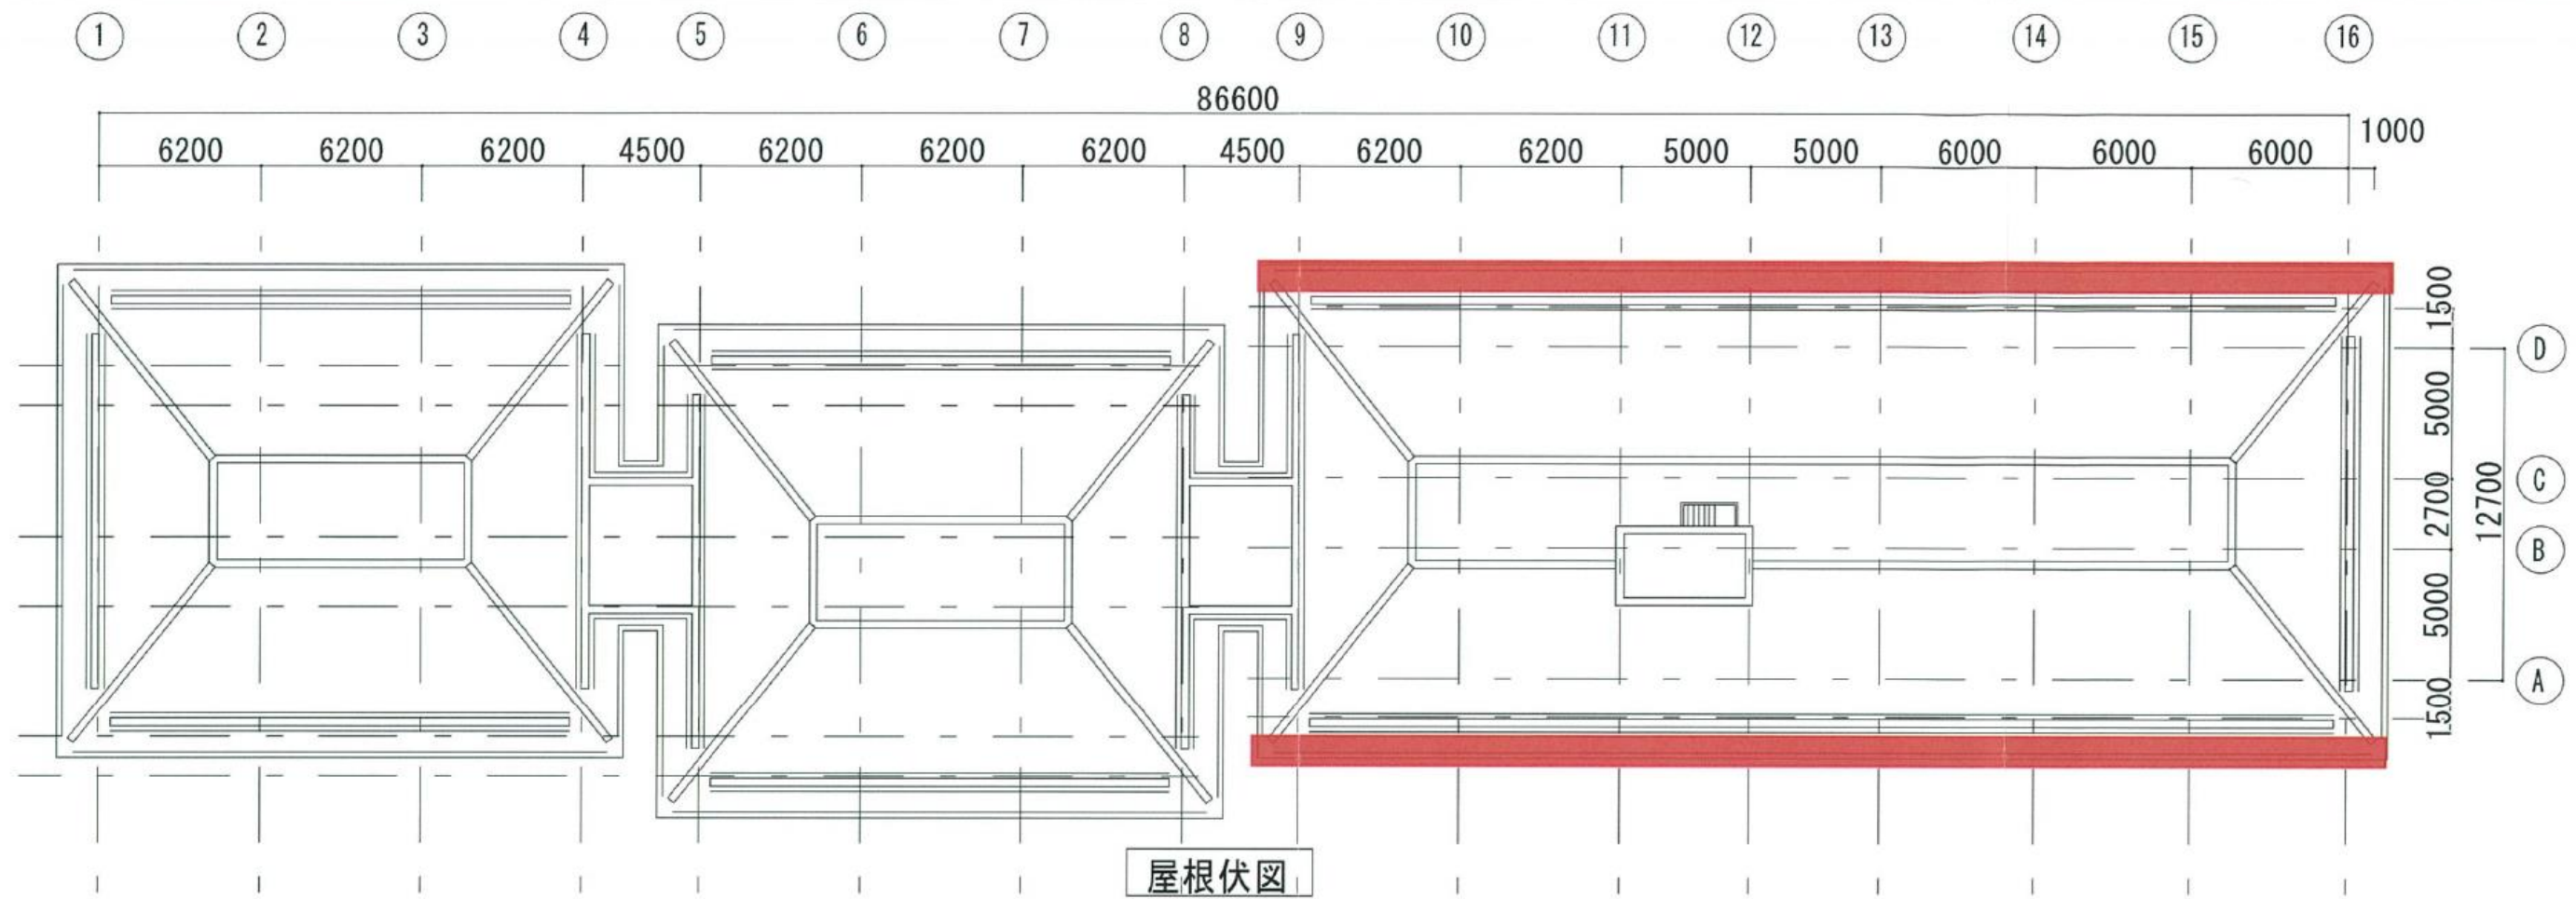

工事内容

- ①外部足場設置
- ②既存瓦撤去(屋根樋までの先端部)
- ③撤去部分の下地処理、下地調整
- ③瓦の新設



女役瓦の破損部分の状況

<凡例>

: 工事対象範囲

参考:工事予定表: JICA沖縄センター宿泊棟(本館)屋根瓦落下防止工事

※工事部分の工程は参考とし、受注者が現地調査・発注者との協議の上で作成すること。

棟名・工事種別	予定期間	2020年12月				2021年1月				2月				3月				4月				5月				6月			
		1	2	3	4	1	2	3	4	1	2	3	4	1	2	3	4	1	2	3	4	1	2	3	4	1	2	3	4
1 入札公告	2020年12月2週	▲公告 →																											
2 入札会 (一般競争入札とする)	2021年1月1週					▲入札																							
3 契約期間	2021年1月下旬~6月上旬									▲契約 →																			
4 工事準備期間	2021年2月1週 ~2021年2月4週									工事準備期間 (参考) ----->																			
5 現場工事期間	2021年3月1週 ~2021年5月4週													現場工事期間(参考) ----->															