
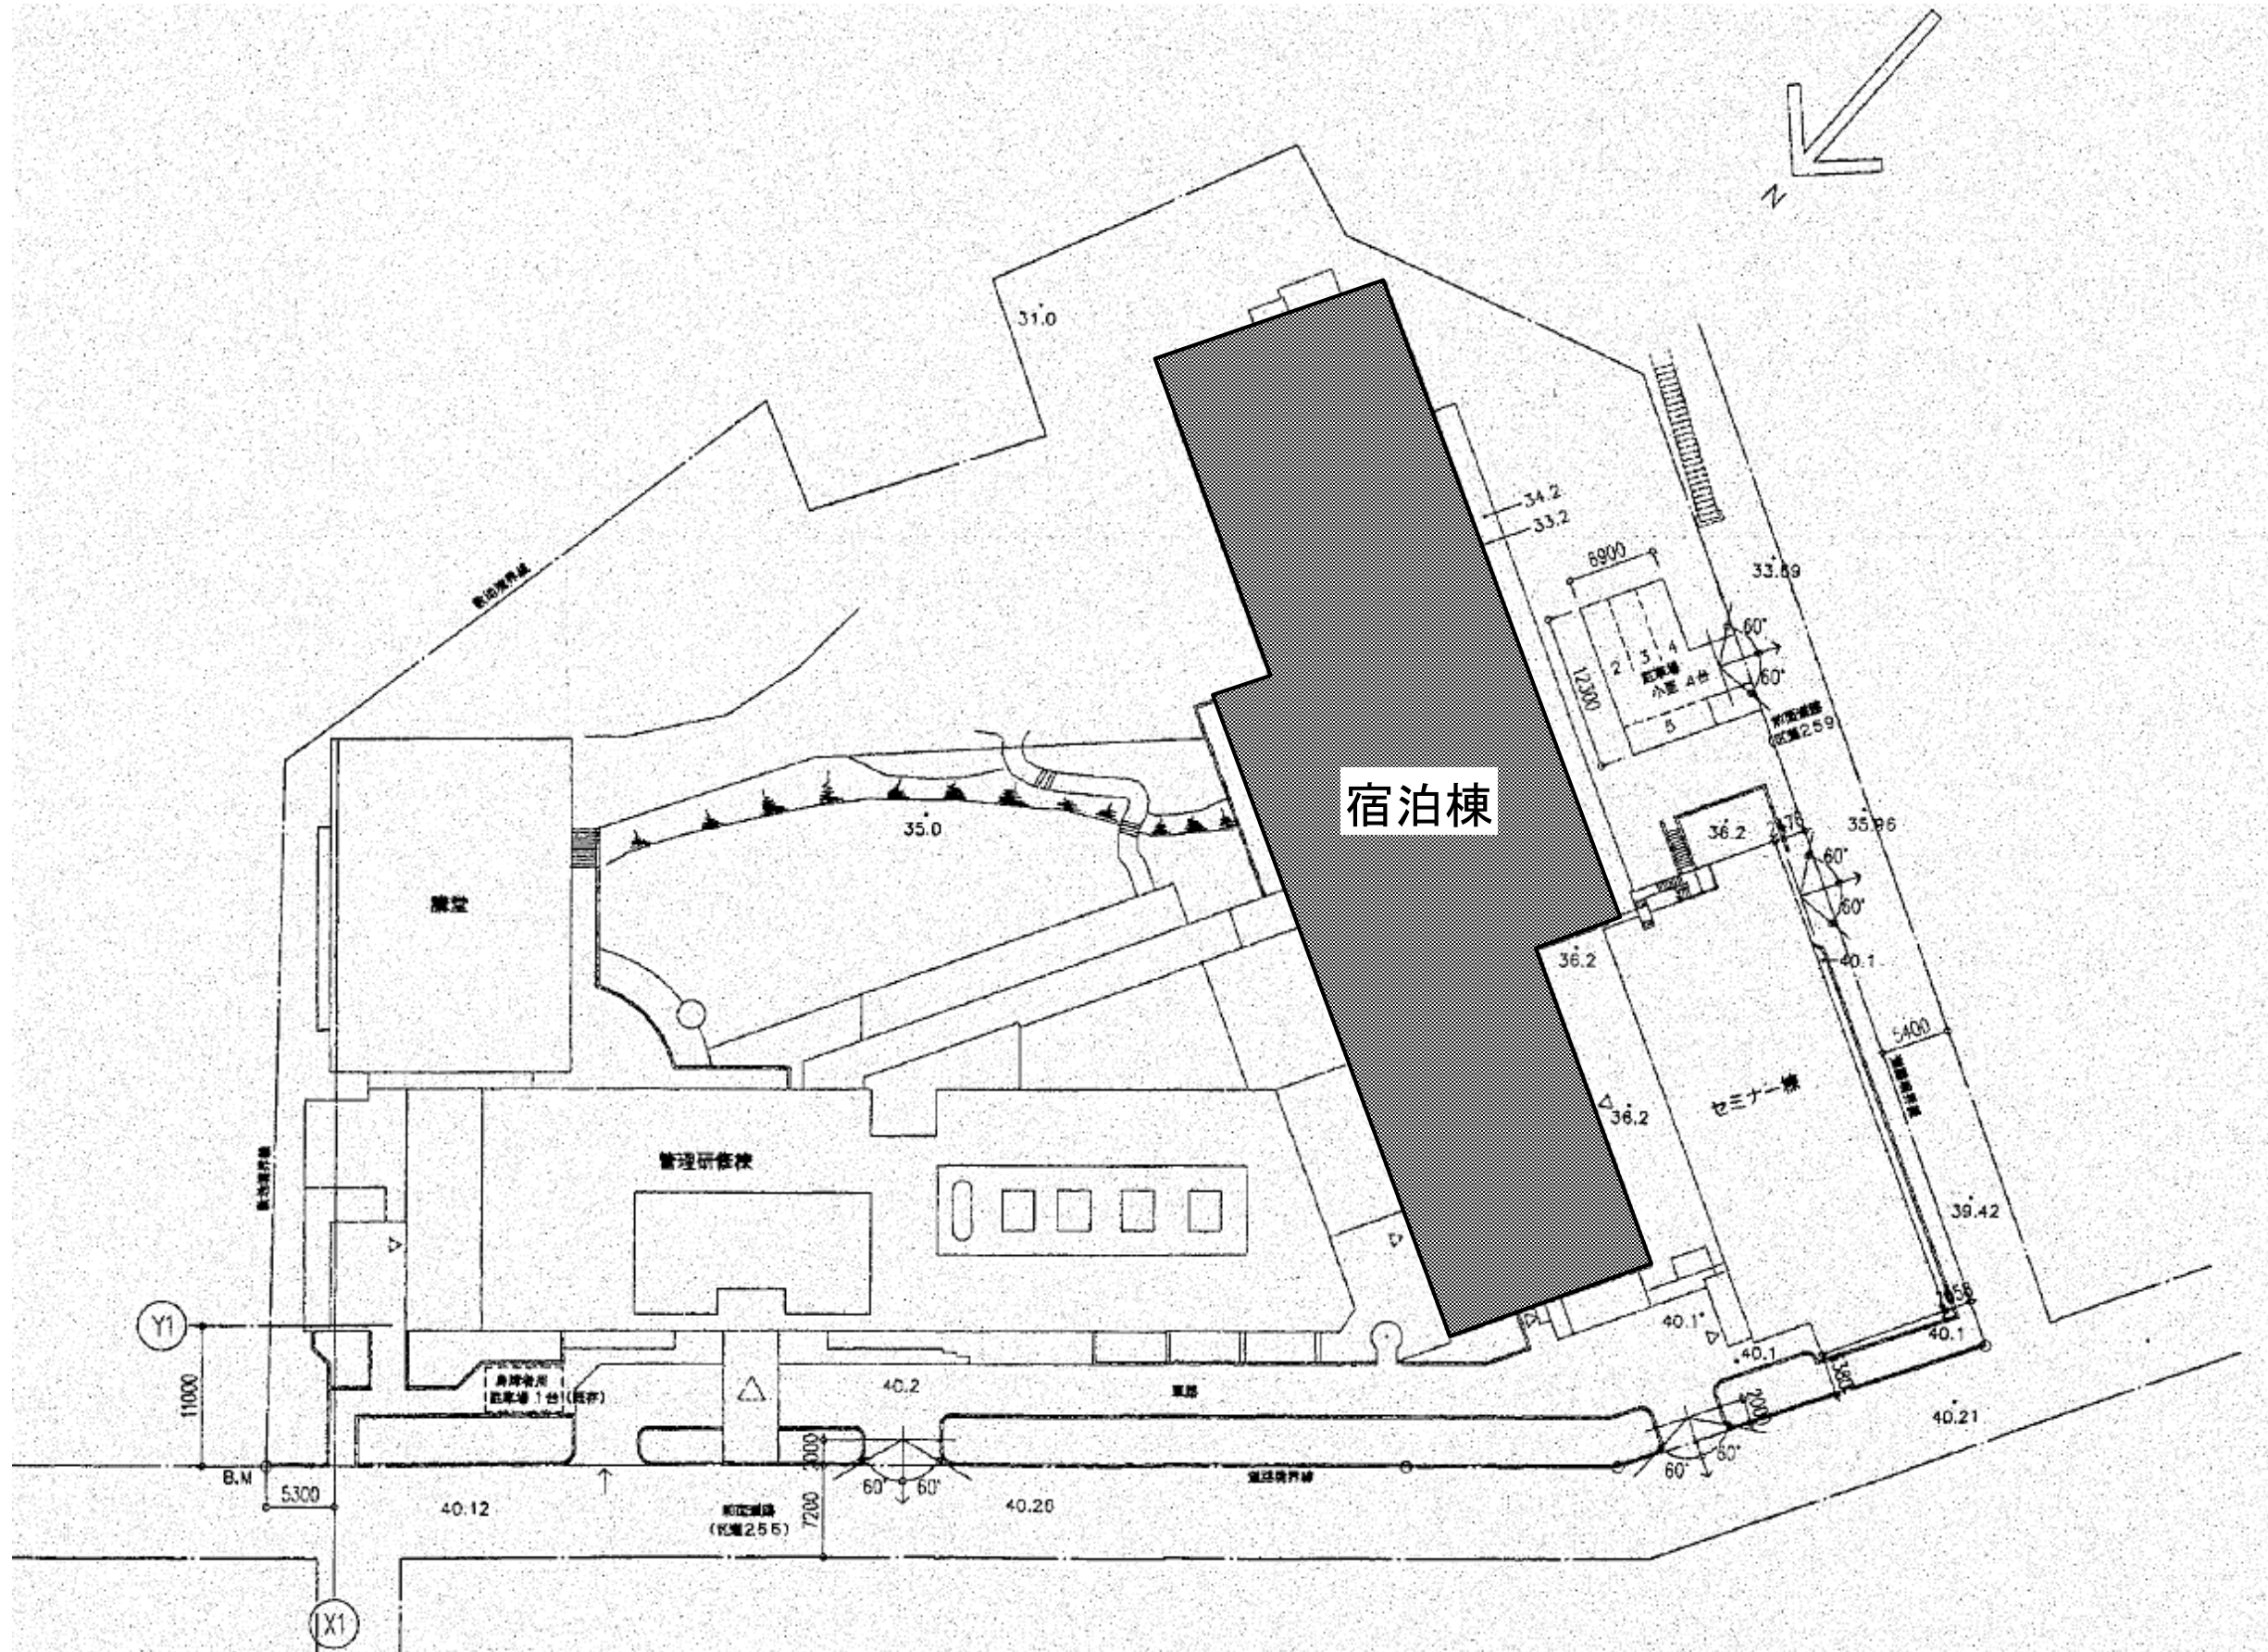



業務仕様書別紙1 「工事概略図」

凡例  : 工事対象建物を示す



業務仕様書別紙1 「工事概略図」

系統図

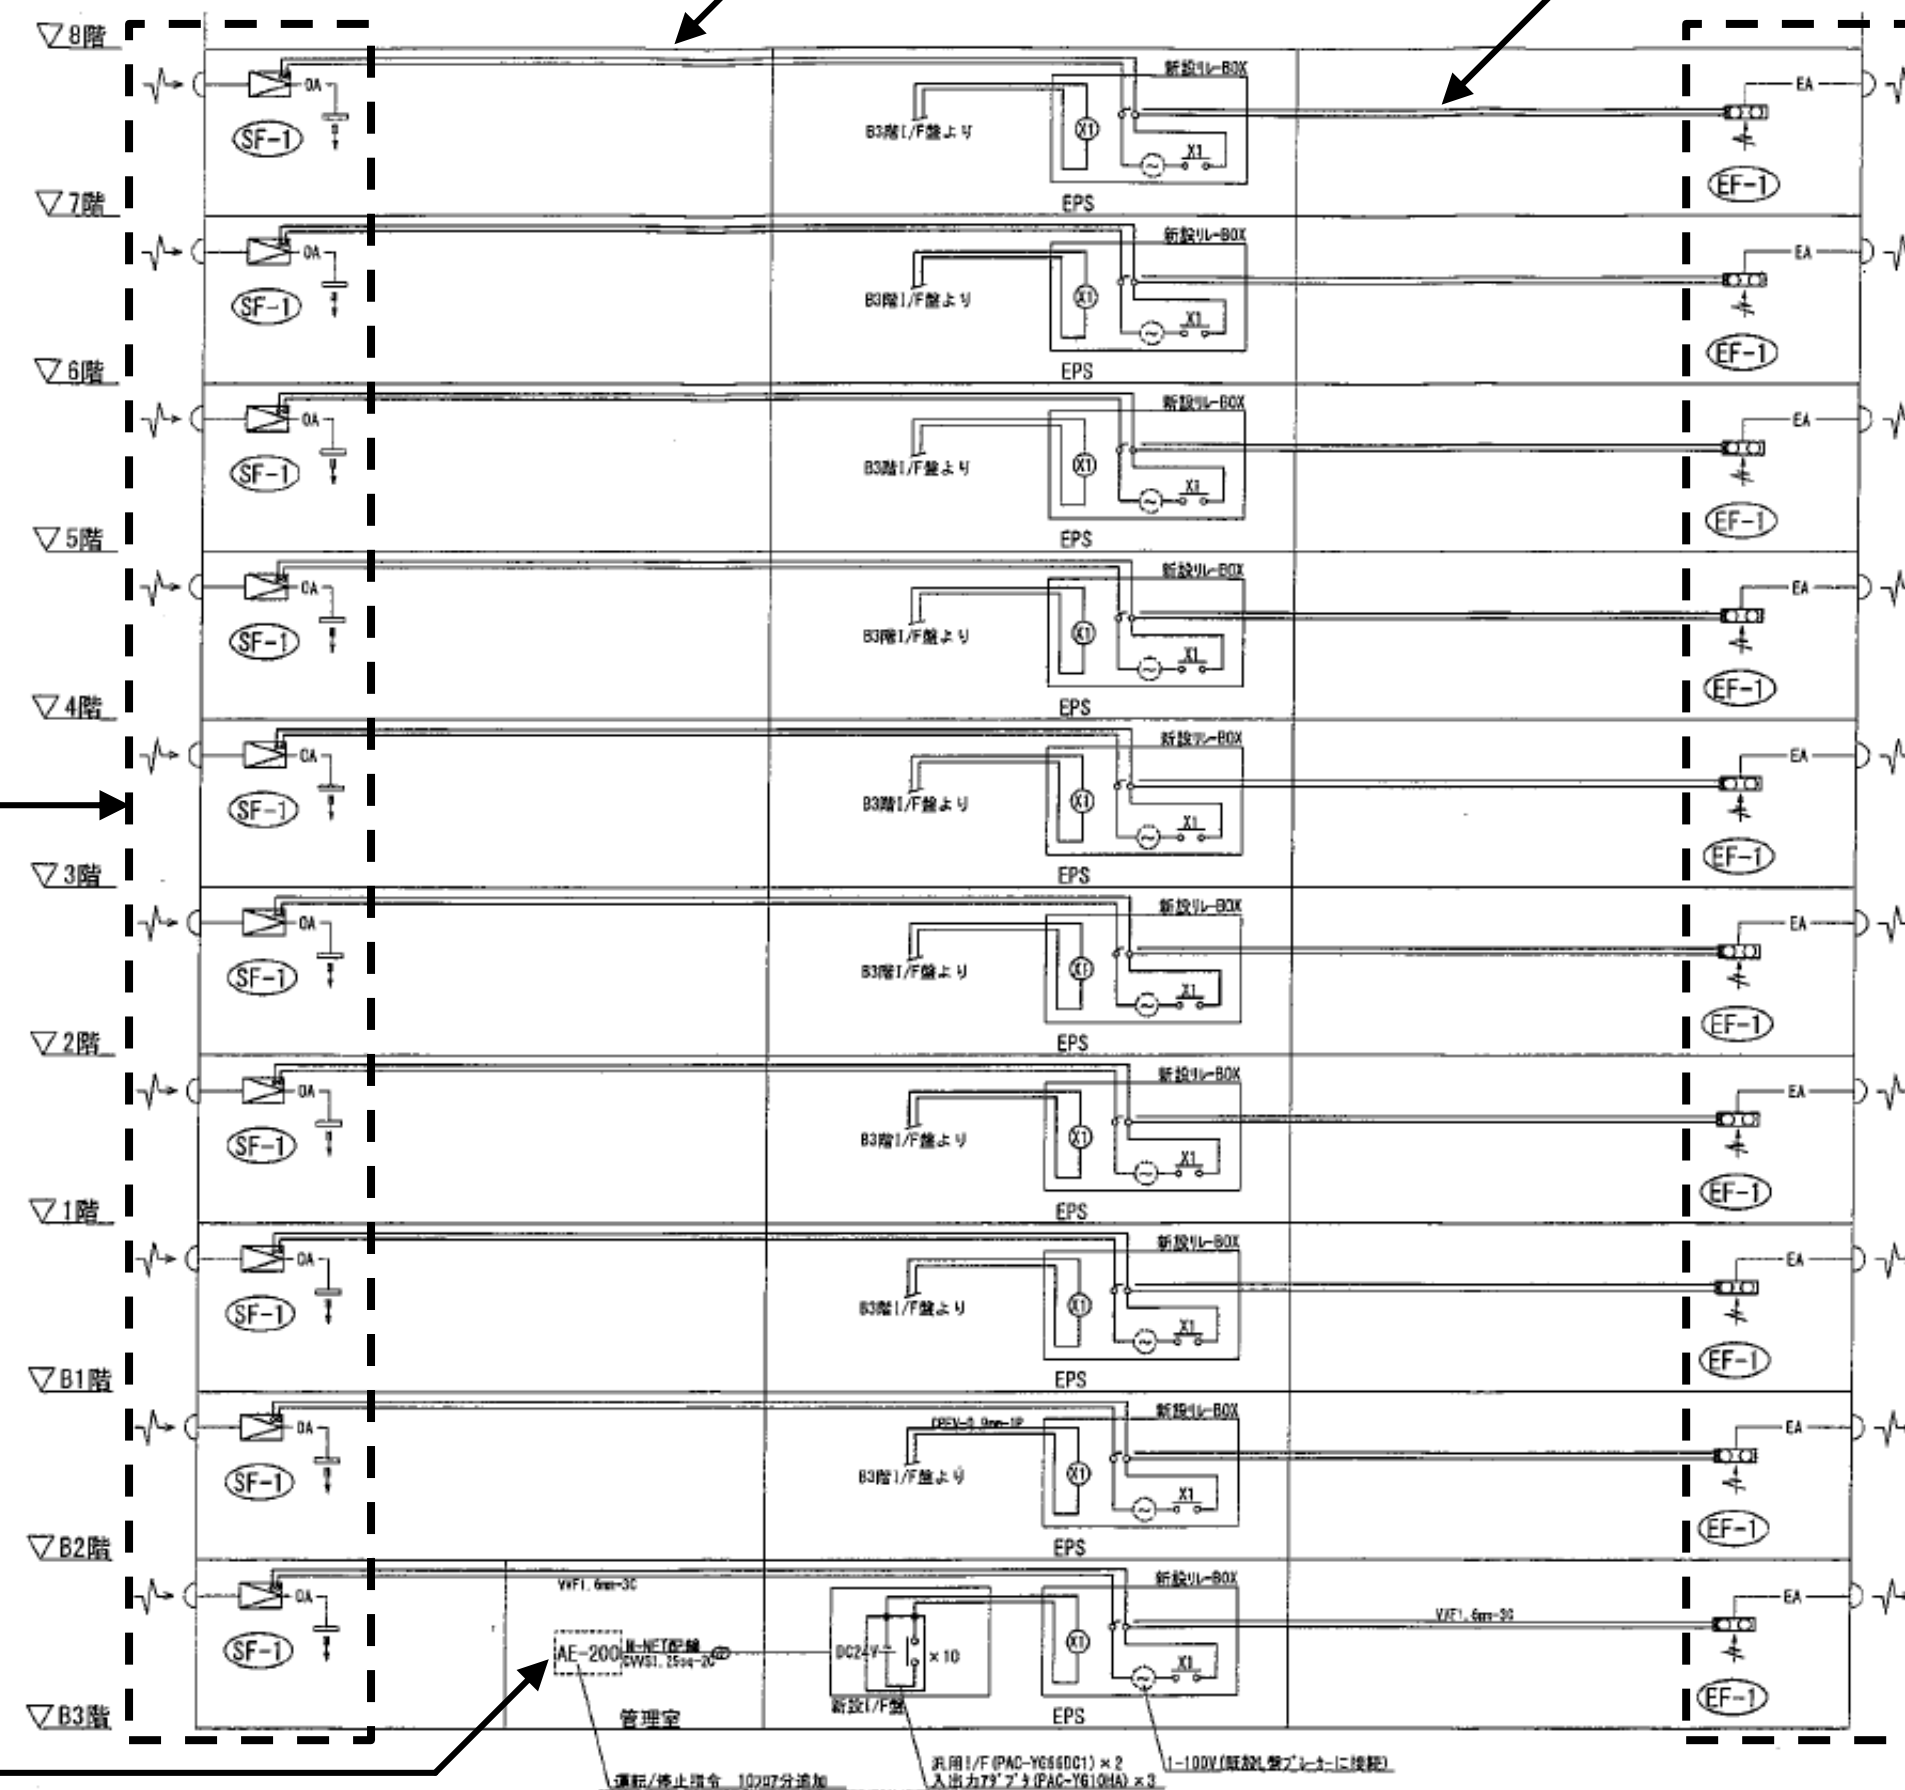

電源は各階の分電盤より分岐とする。

送風機を新設する。
ダクト、吹出口、
屋外フード等含む。

換気扇を新設する
ダクト、吸込口、
屋外フード等含む。

中央監視盤の設定
を調整する。