管理・研修・宿泊棟

室名	fl	CH	FL
EVホール1	フローリング	2,600	FL±0
ホール	フローリング	2,600	FL±0
食堂	フローリング	2,600	FL±0
廊下2	フローリング	2,600	FL±0
便所1,2	花崗岩	2,500	FL±0
多目的便所1,2	花崗岩	2,500	FL±0
企画展示室	タイルカーペット	3,600	FL±0
廊下3	フローリング	3,600	FL±0
便所1,2	花崗岩	2,500	FL±0
多目的便所1,2	花崗岩	2,500	FL±0
階段室1	フローリング	-	-
展示室	タイルカーペット	2,600	FL±0
廊下4	タイルカーペット	2,600	FL±0
廊下1	タイルカーペット	2,600	FL±0
トレーニングルーム	タイルカーペット	2,600	FL±0
倉庫1	ビニル床タイル	2,600	FL±0
階段室4	タイルカーペット	直天	-
健康相談室	タイルカーペット	2,600	FL±0
前室	磁器タイル	2,550	FL±0
廊下	縞甲板	2,400	FL+150
和室1,2	タタミ	2,400	FL+150
搬入口	タイルカーペット	2,400	FL+150
水屋	縞甲板	2,400	FL+150
コンピュータルーム2	タイルカーペット	2,600	FL±0
事務室1	タイルカーペット	2,600	FL±0
事務室2	タイルカーペット	2,600	FL±0
EVホール2	タイルカーペット	2,600	FL±0
機械室2	塗り床	直天	FL±0
休憩室	長尺ビニルシート	2,600	FL±0
倉庫2	ビニル床タイル	2,600	FL±0
附室	長尺ビニルシート	2,600	FL±0
機械室3	塗り床	直天	FL±0
廊下3	長尺ビニルシート	2,400	FL±0
食品庫	ビニル床タイル	2,400	FL±0
従業員食堂	塗り床	2,400	FL±0
厨房前室	長尺ビニルシート	2,400	FL±0
便所3	長尺ビニルシート	2,400	FL±0
厨房	塗り床	2,400	FL±0
配膳室	長尺ビニルシート	2,400	FL±0
階段室3	長尺ビニルシート	2,750	FL±0
機械室1	塗り床	直天	FL-300
EV機械室	塗り床	直天	FL+600
倉庫3	タイルカーペット	2,600	FL±0

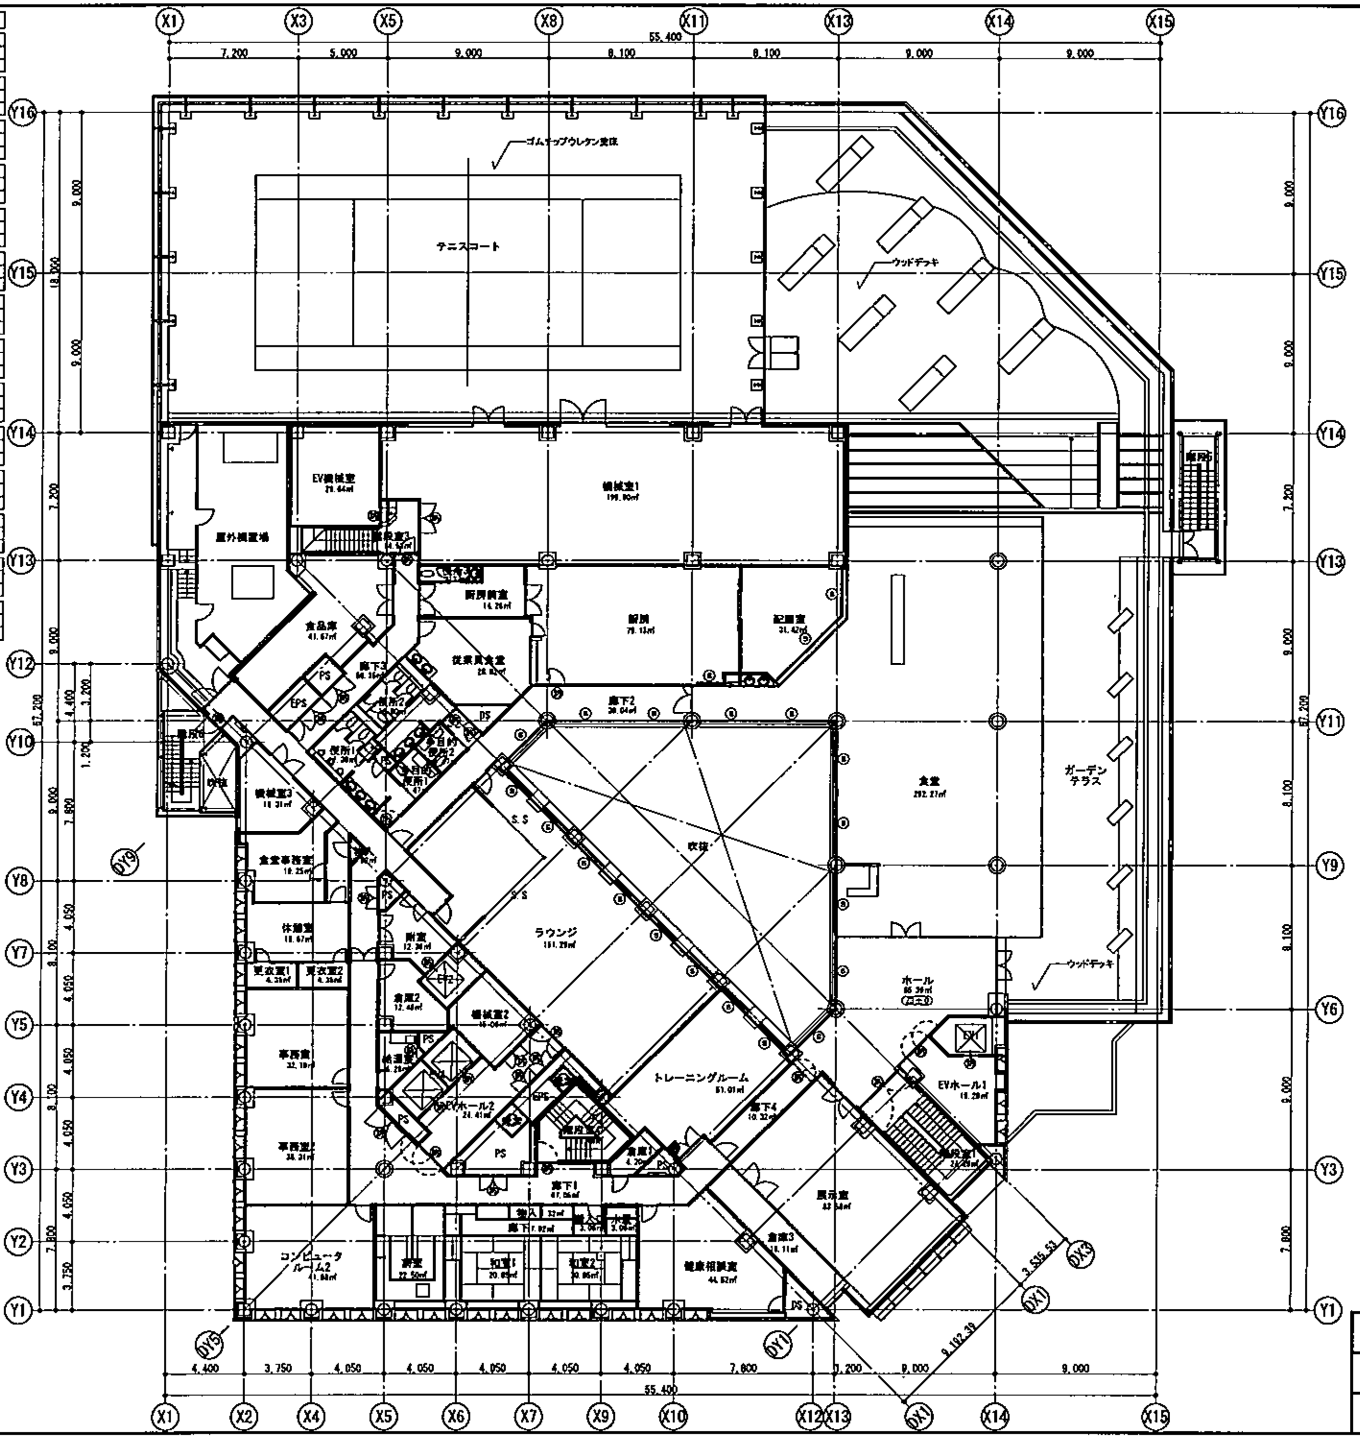

凡例	
(防)	防火扉
(S)	防火・防煙シャッター
――	防火区画（兼防煙区画）
- -	防煙区画
(斜線)	耐震壁
―・―	床面積算定ライン
fl	床仕上げ
CH	天井高
FL±0	床高（基準フロアレベルからの高さ）
?(±0)	レベル差（基準レベルとの差）

横浜センター	縮尺
3階平面図	1:300
独立行政法人国際協力機構	