
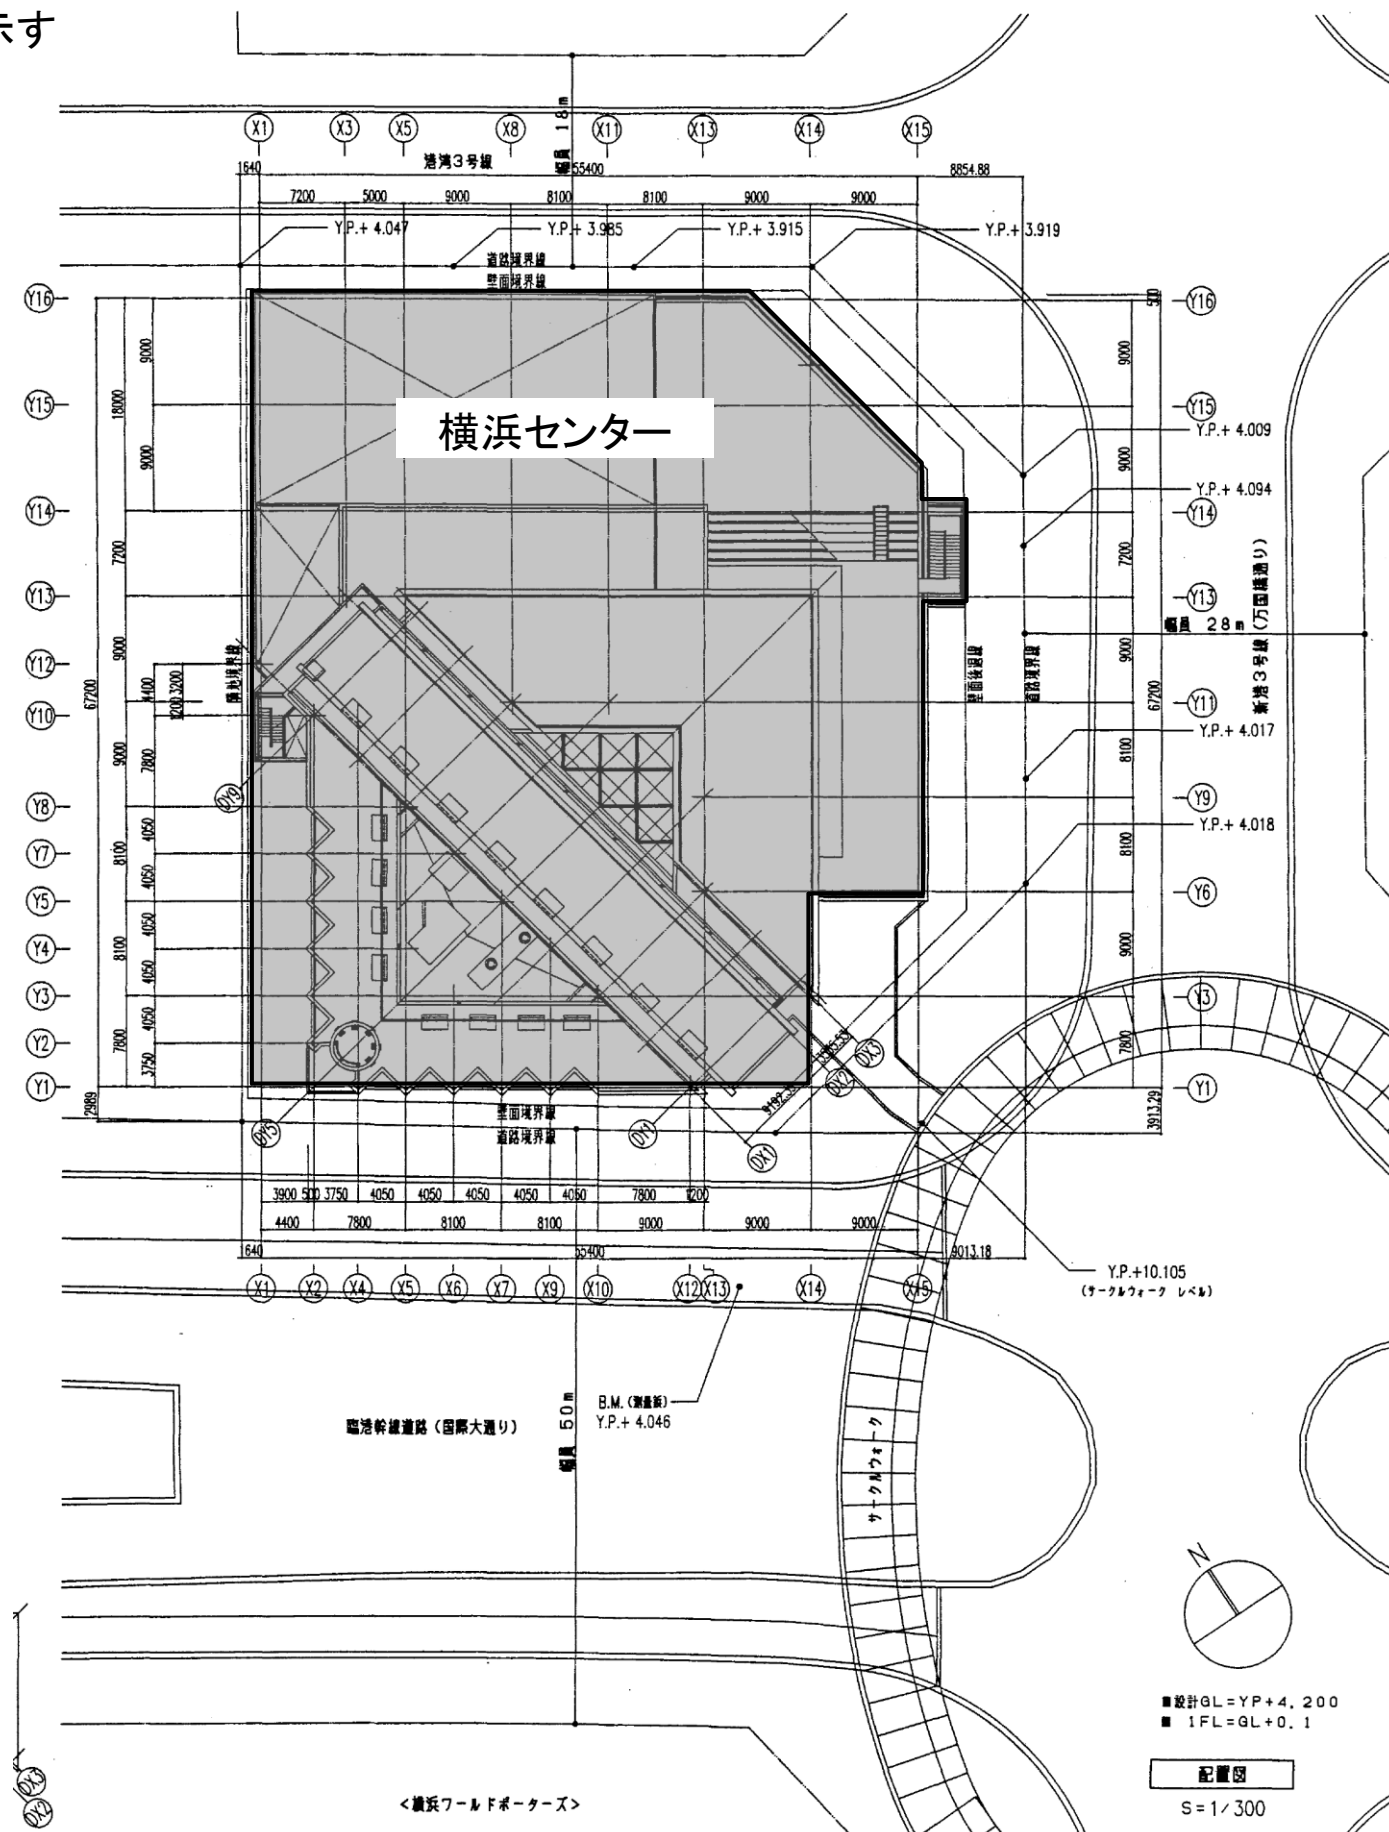


業務仕様書別紙1 「工事概略図」

凡例  : 工事対象建物を示す





業務仕様書別紙1 「工事概略図」

工事項目 1)
 地下1階・1階・2階・3階の管理用シャッターを更新し、防火防煙シャッターに危害防止機構を追加する。
 ※本施設の防火シャッターは「建築基準法施行令の一部を改正する政令案」
 (平成17年7月21日政令第246号)より既存不適格となっている。

[凡例]

- 管理用シャッター
(本体を更新とする)
- 防火防煙シャッター
(危害防止機構を追加する)

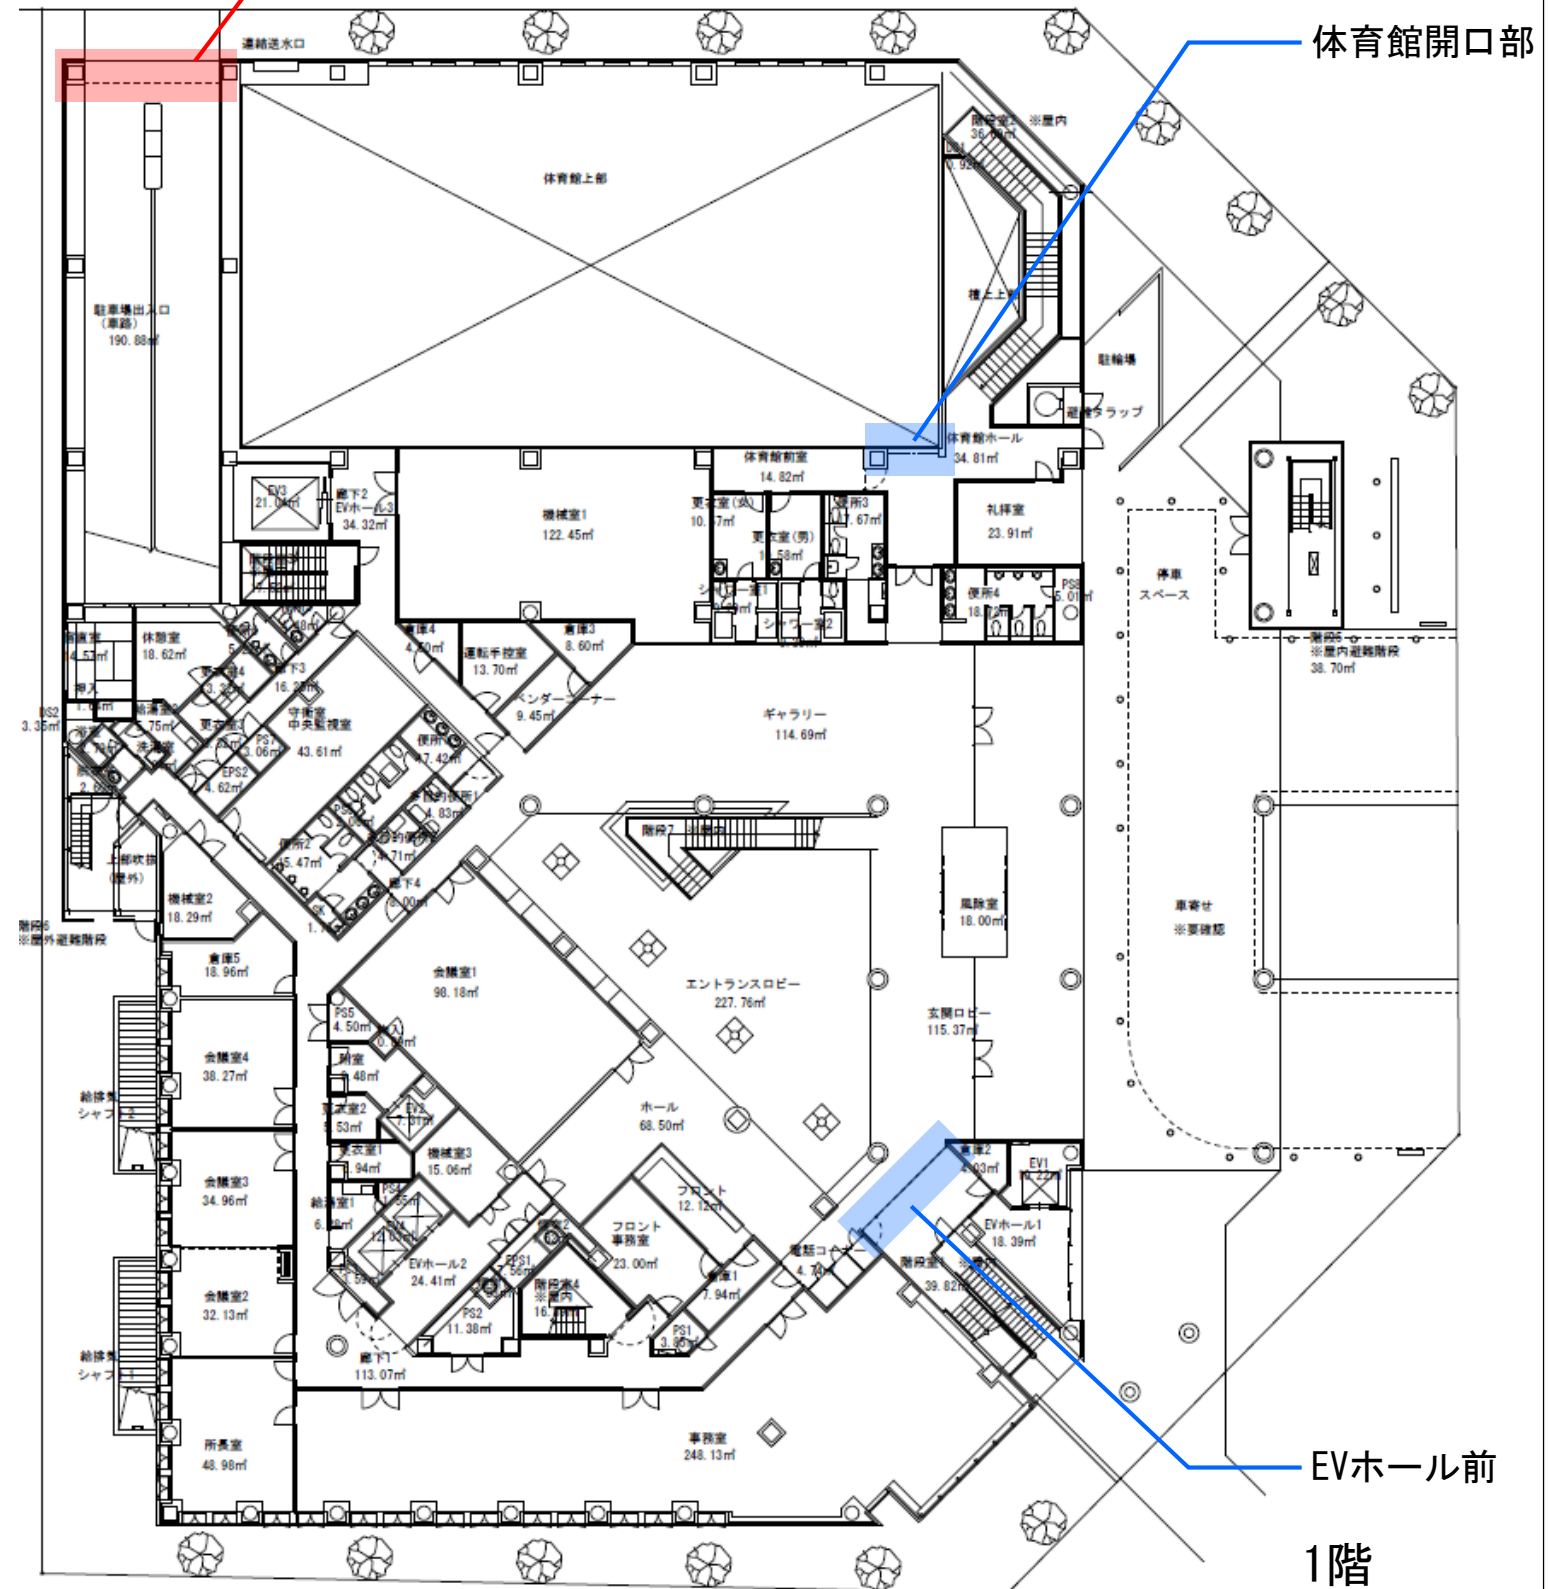
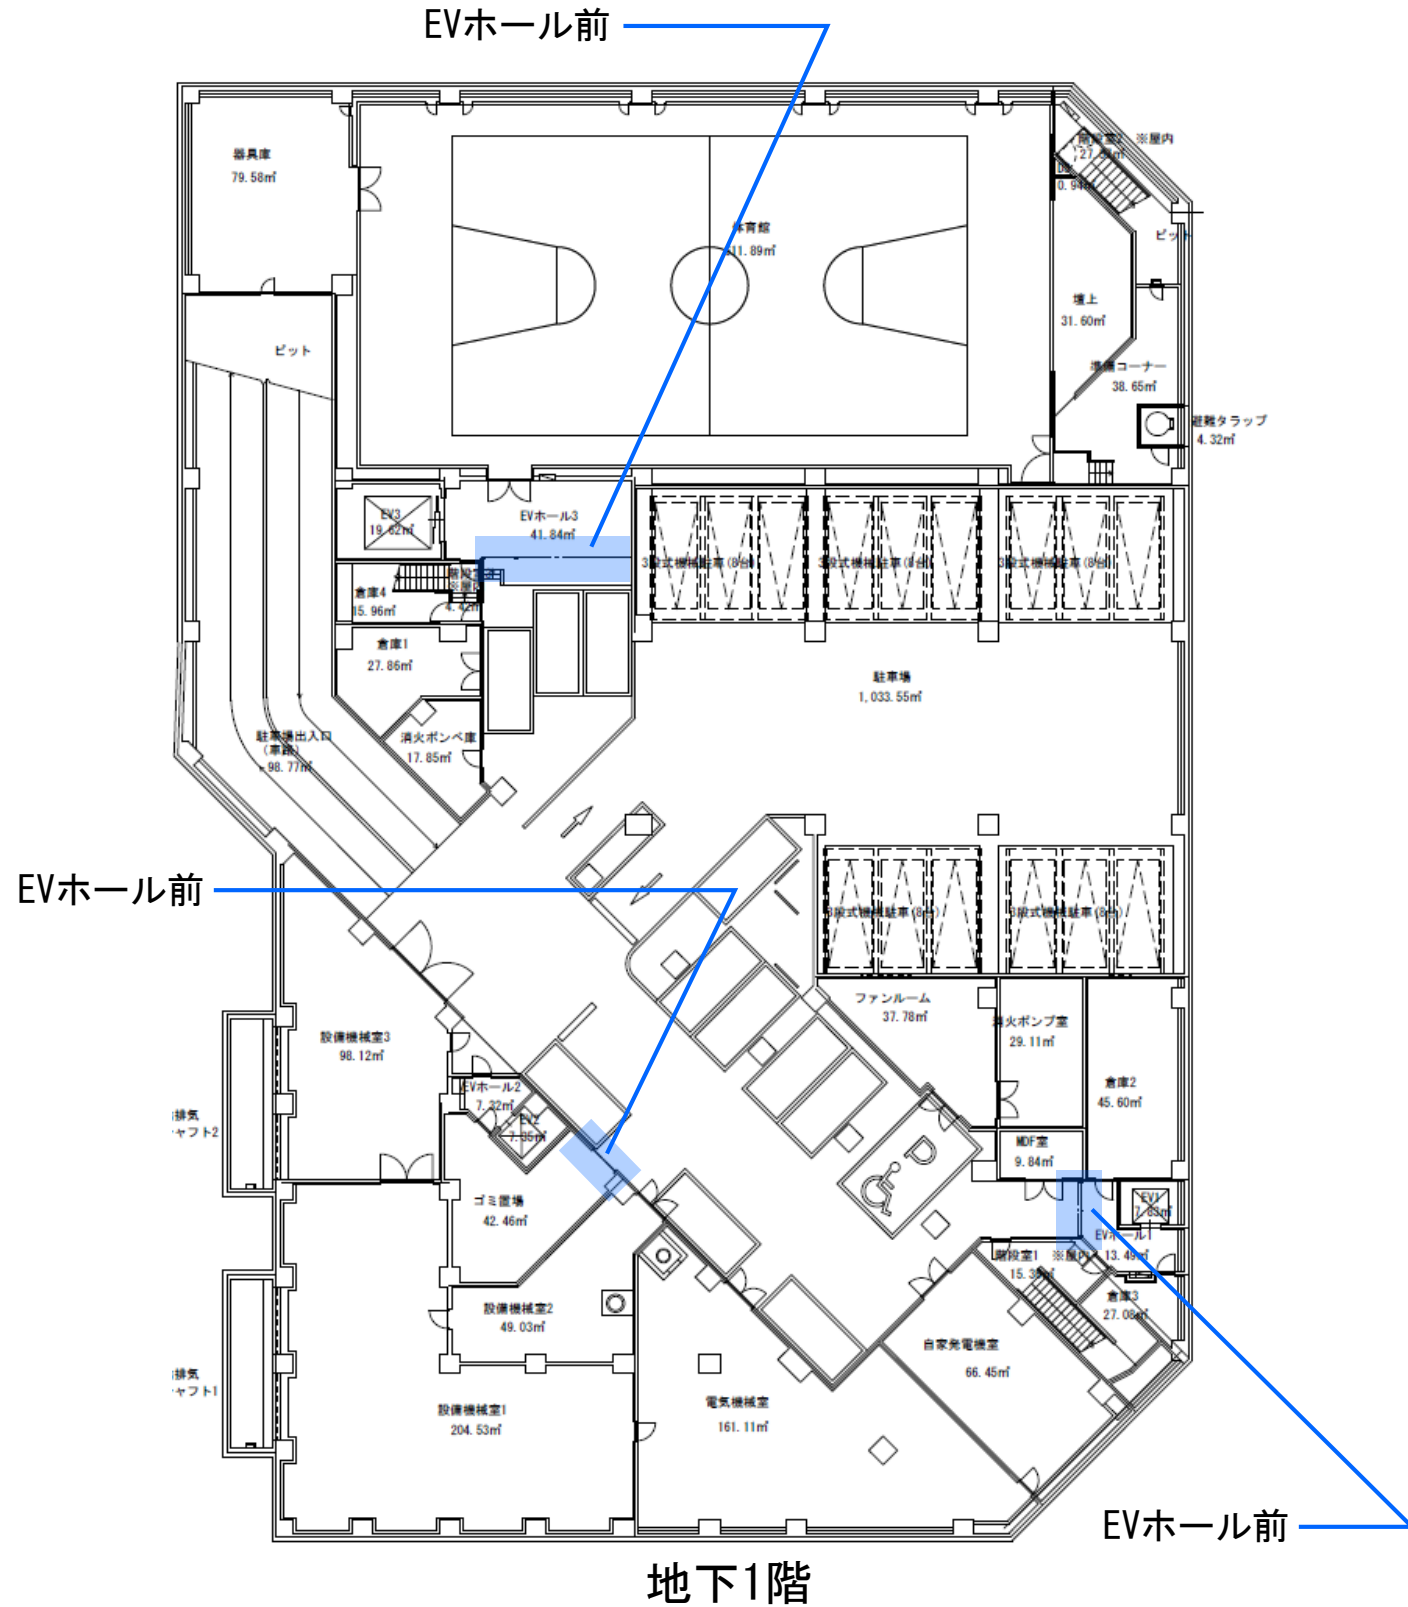



業務仕様書別紙1 「工事概略図」

工事項目 1)
 地下1階・1階・2階・3階の管理用シャッターを更新し、防火防煙シャッターに危害防止機構を追加する。
 ※本施設の防火シャッターは「建築基準法施行令の一部を改正する政令案」
 (平成17年7月21日政令第246号)より既存不適格となっている。

[凡例]

- 管理用シャッター
(本体を更新とする)
- 防火防煙シャッター
(危害防止機構を追加する)

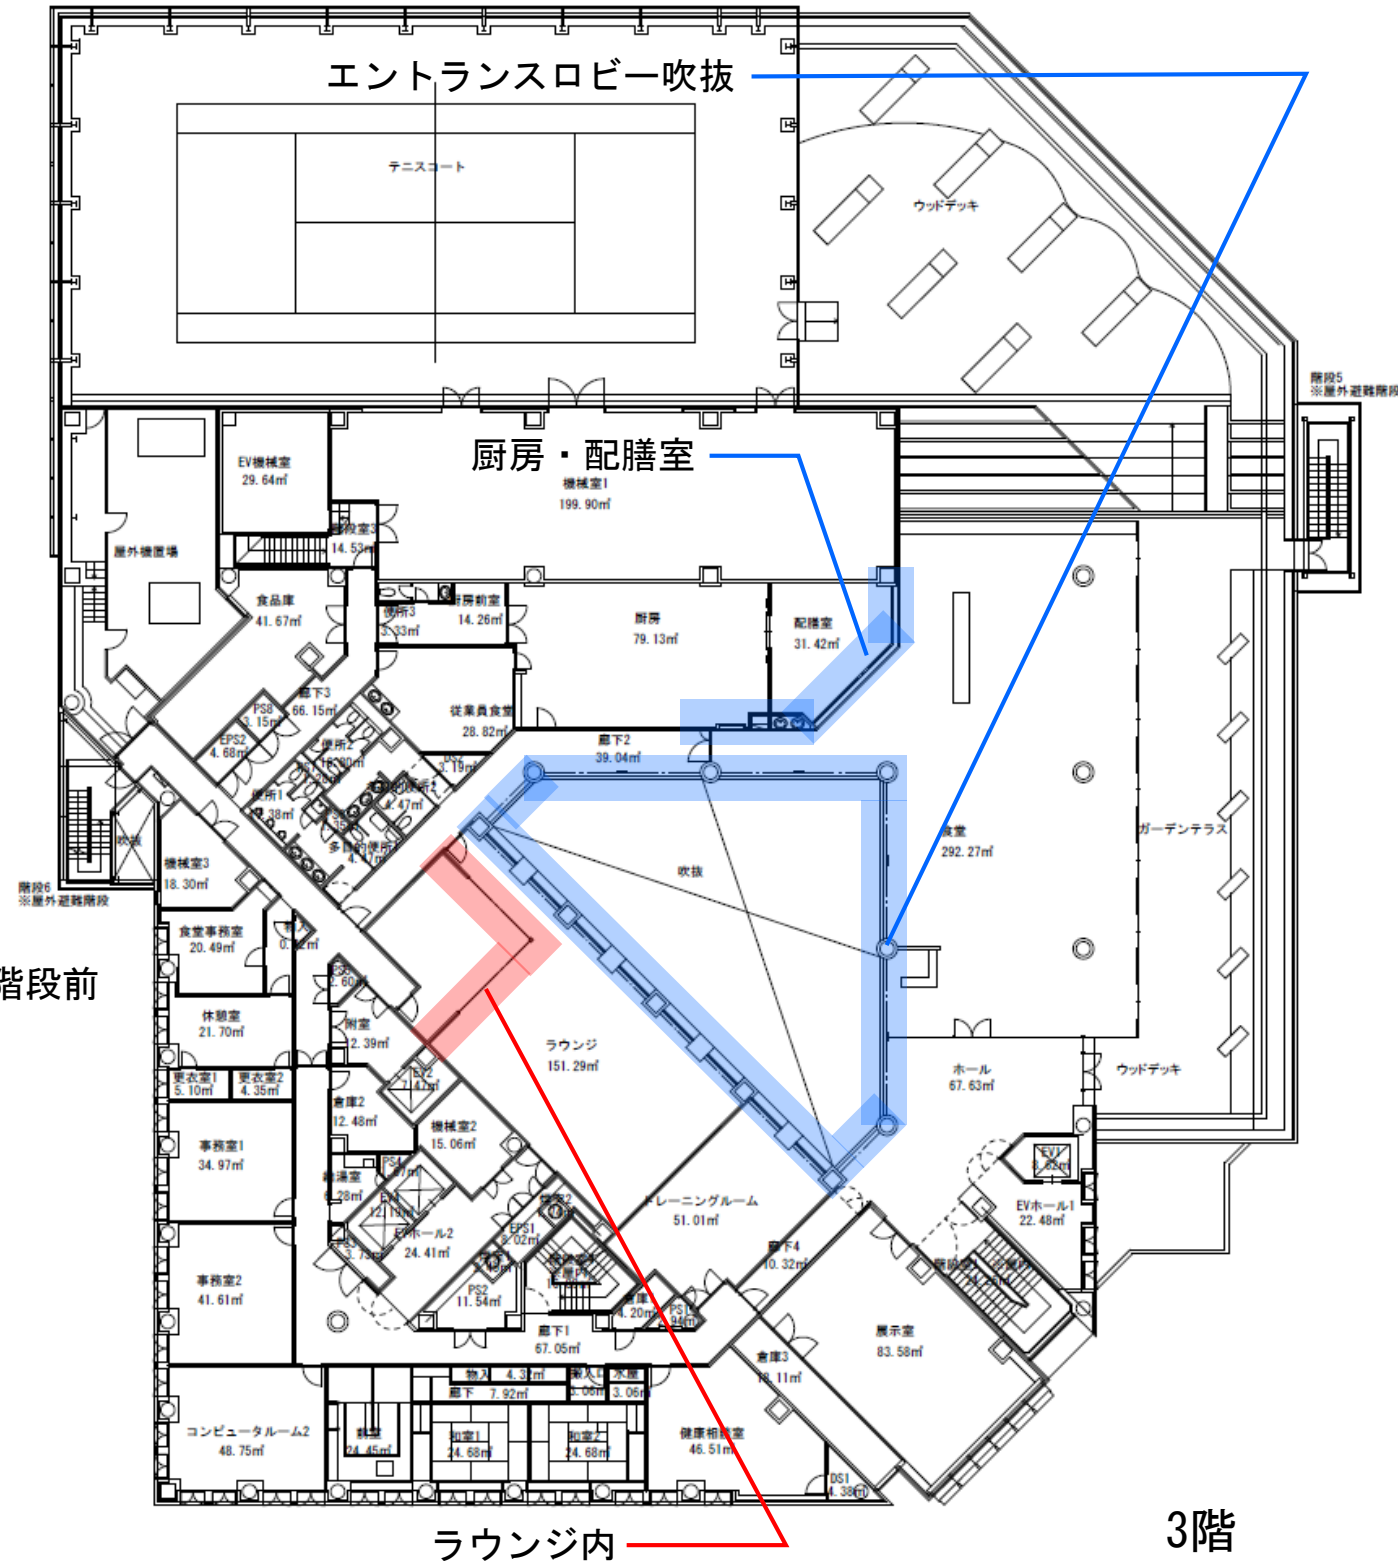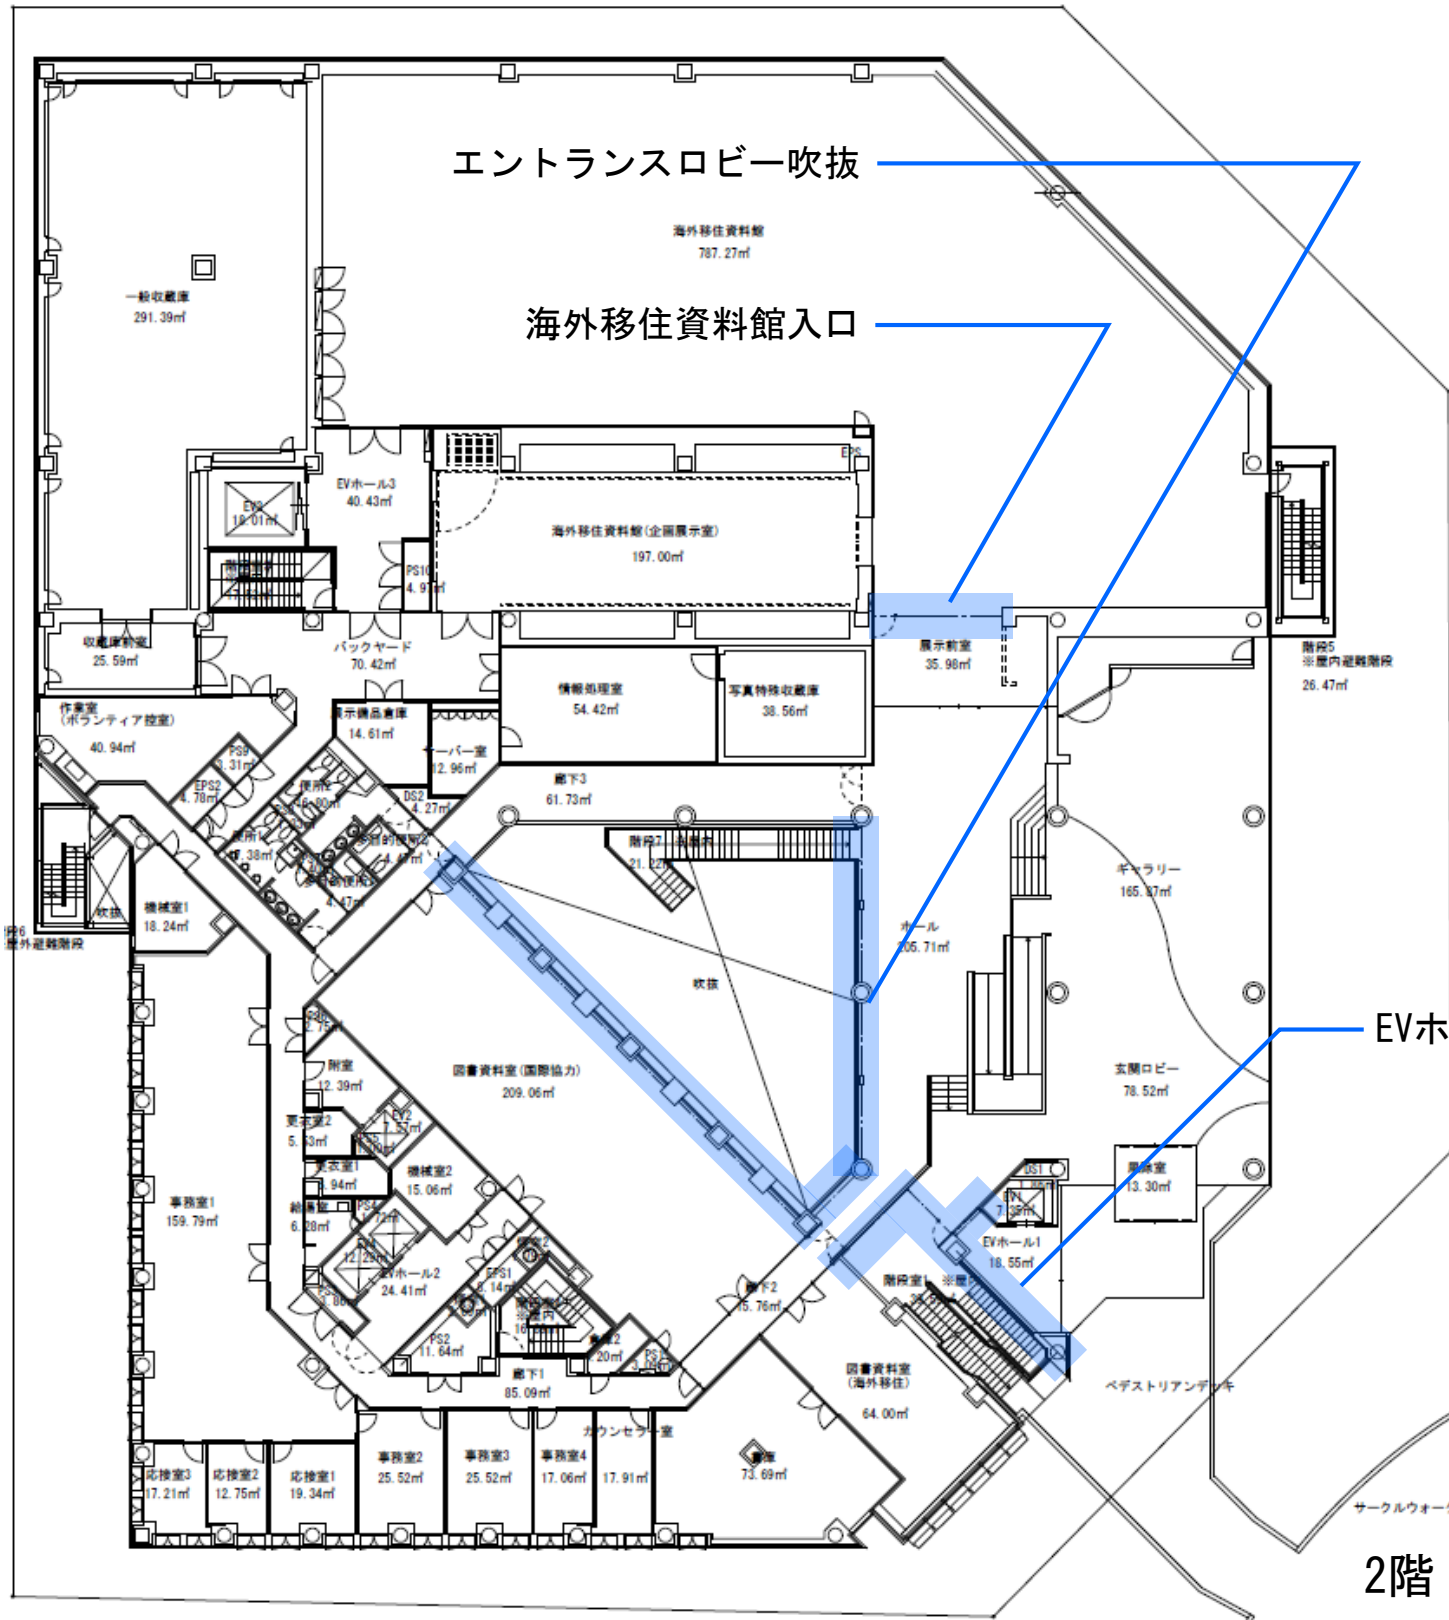

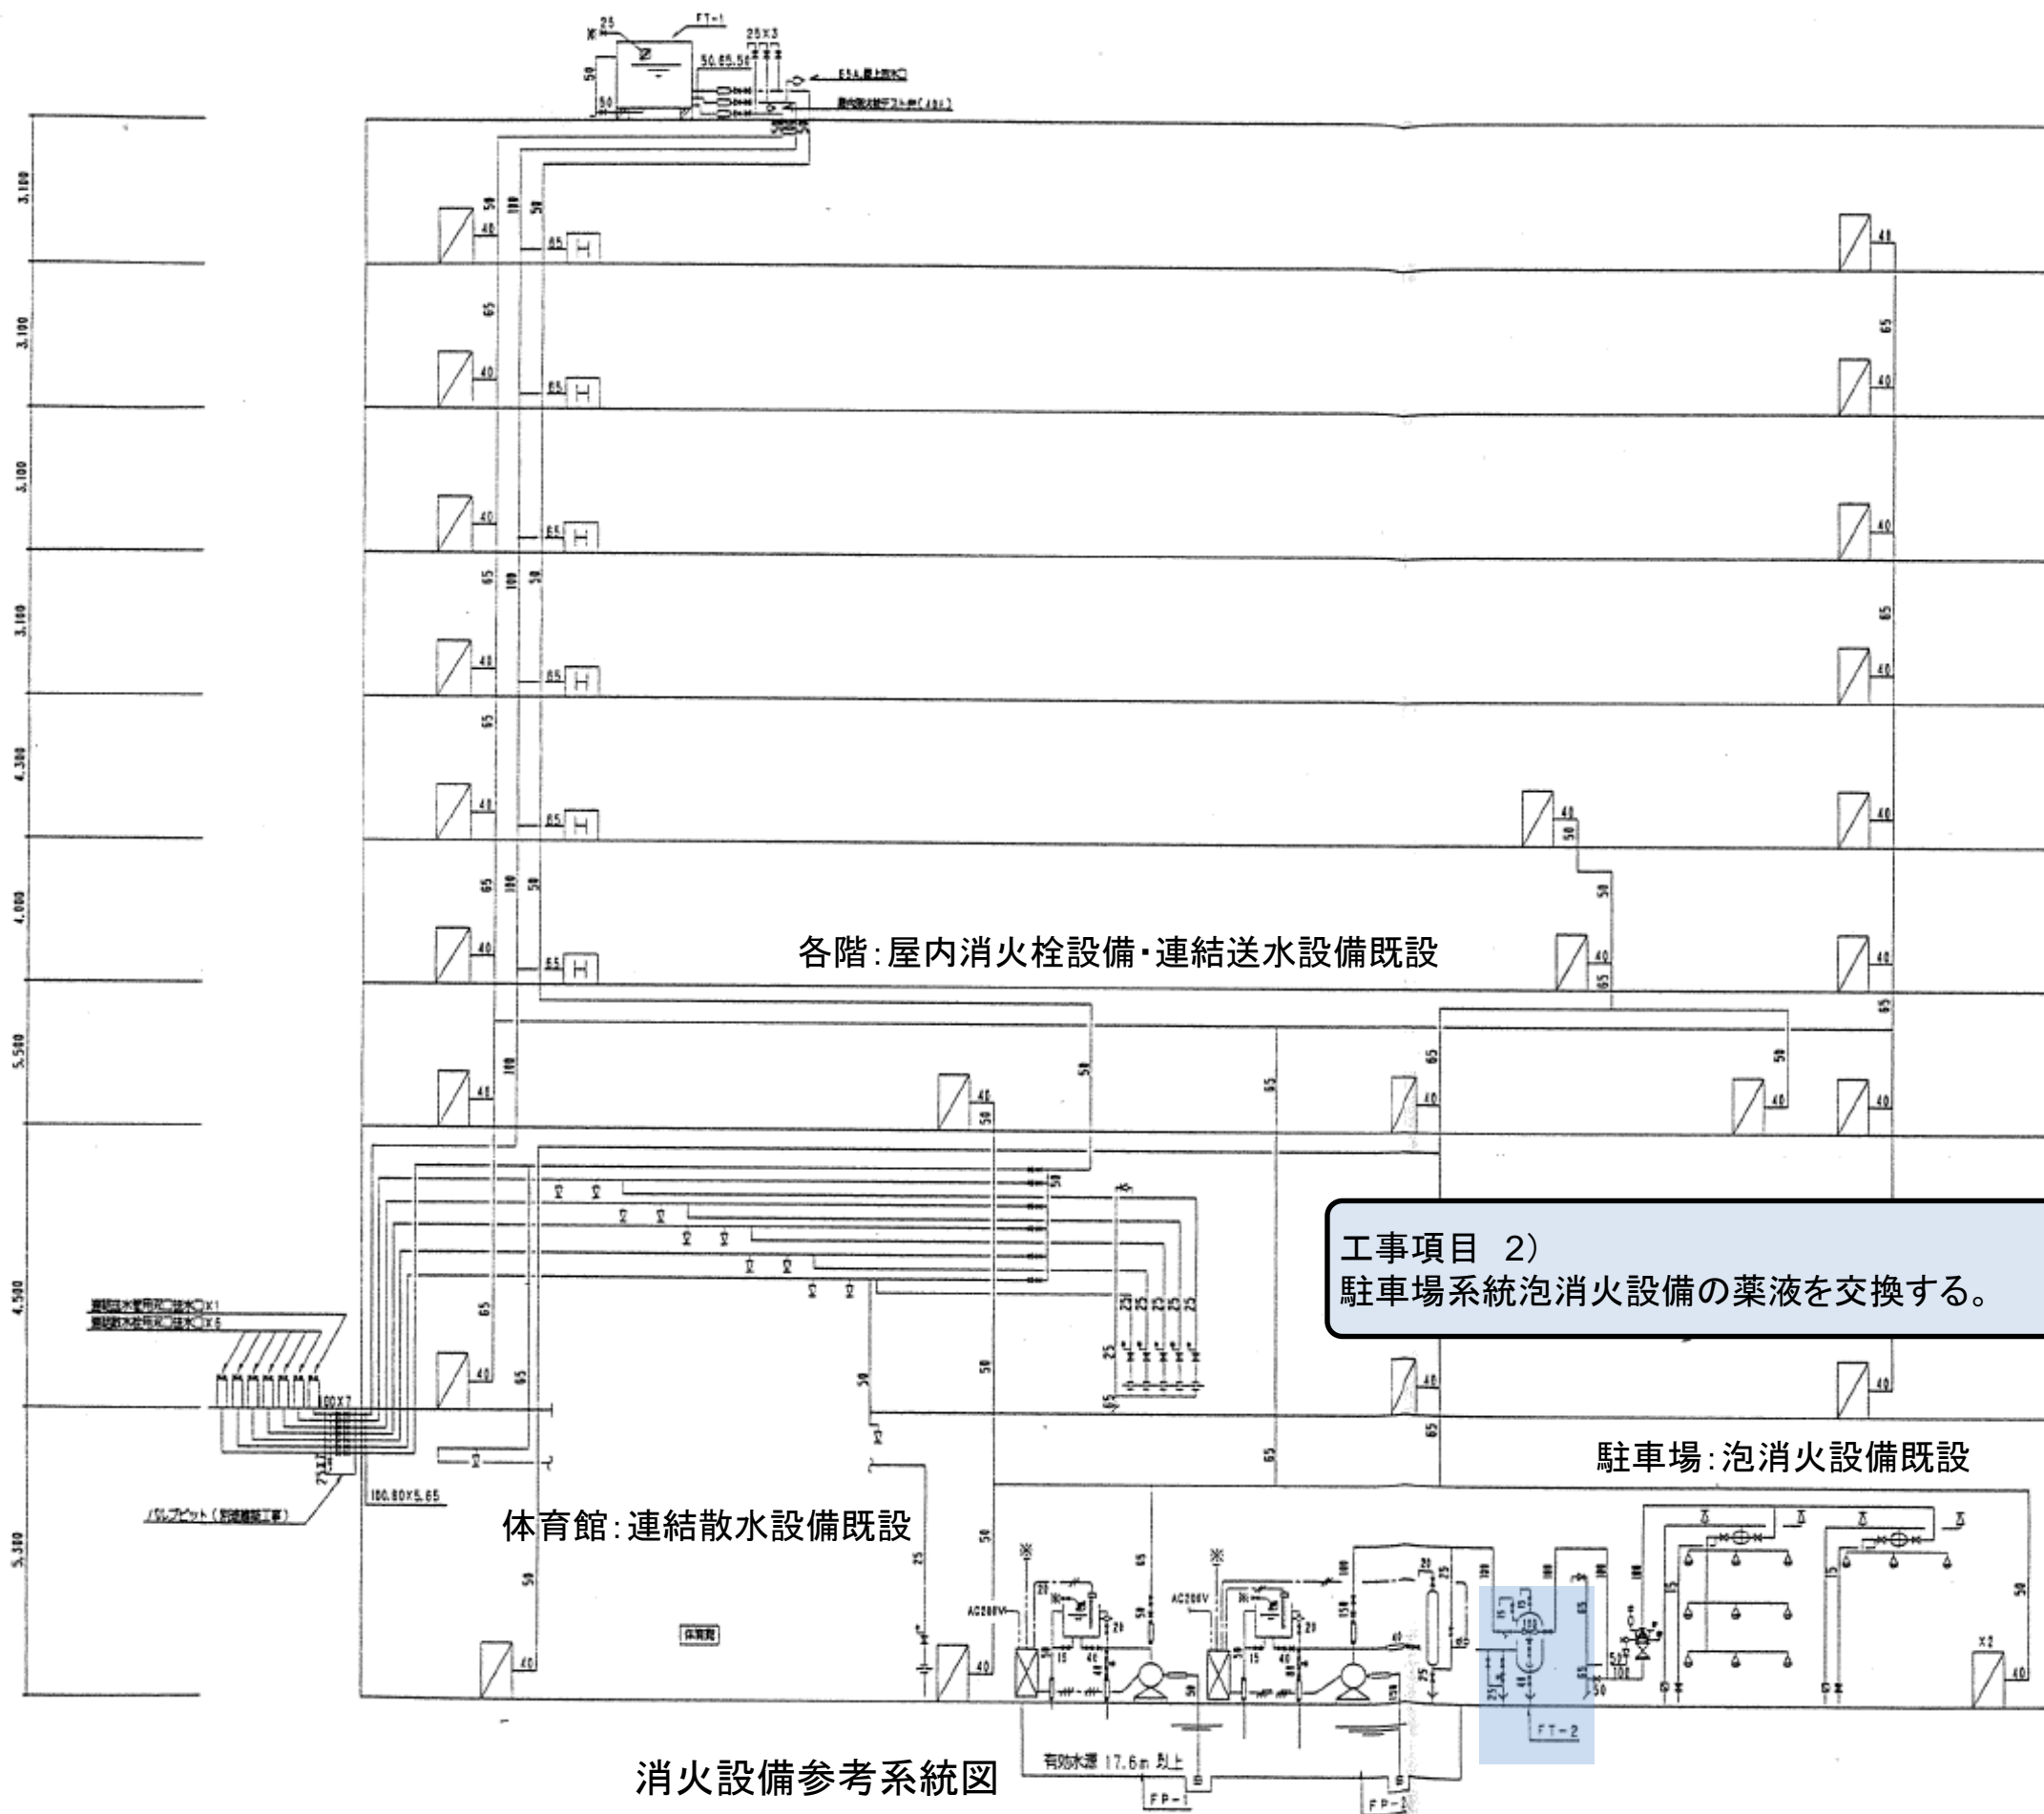

業務仕様書別紙1 「工事概略図」

