

1階平面図 (1/100) 図番 0-880439-B

13  
4-1









1階平面図 (1/100)

図番 0-880439-B

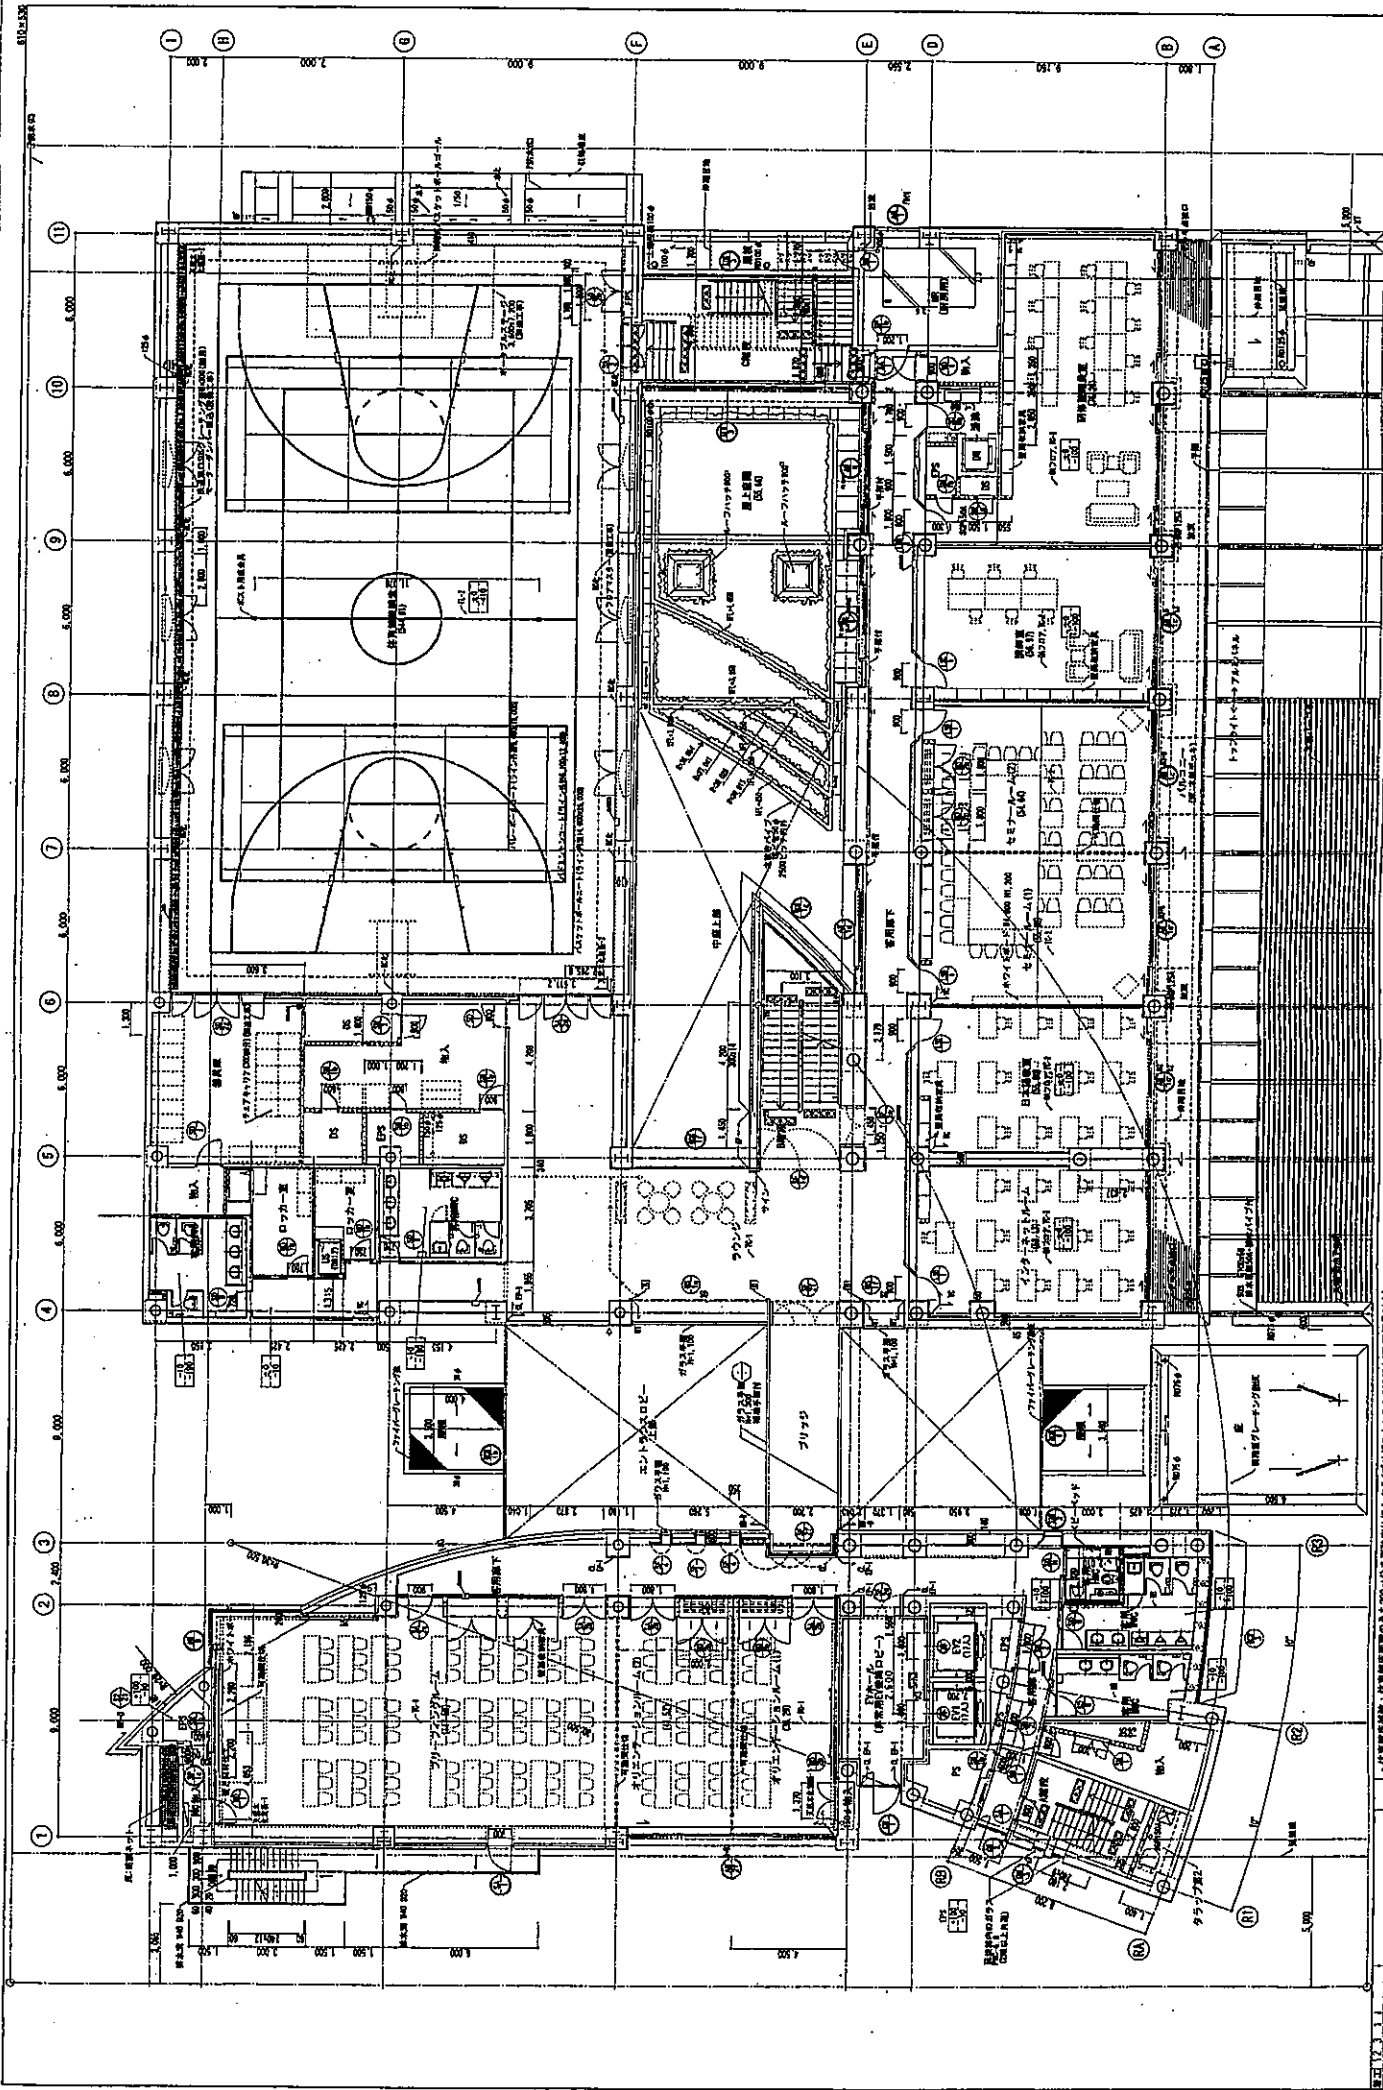

0 - 960439 - B

2階平面図(1/100)


日建設計

4-2

0 - 960439 - B



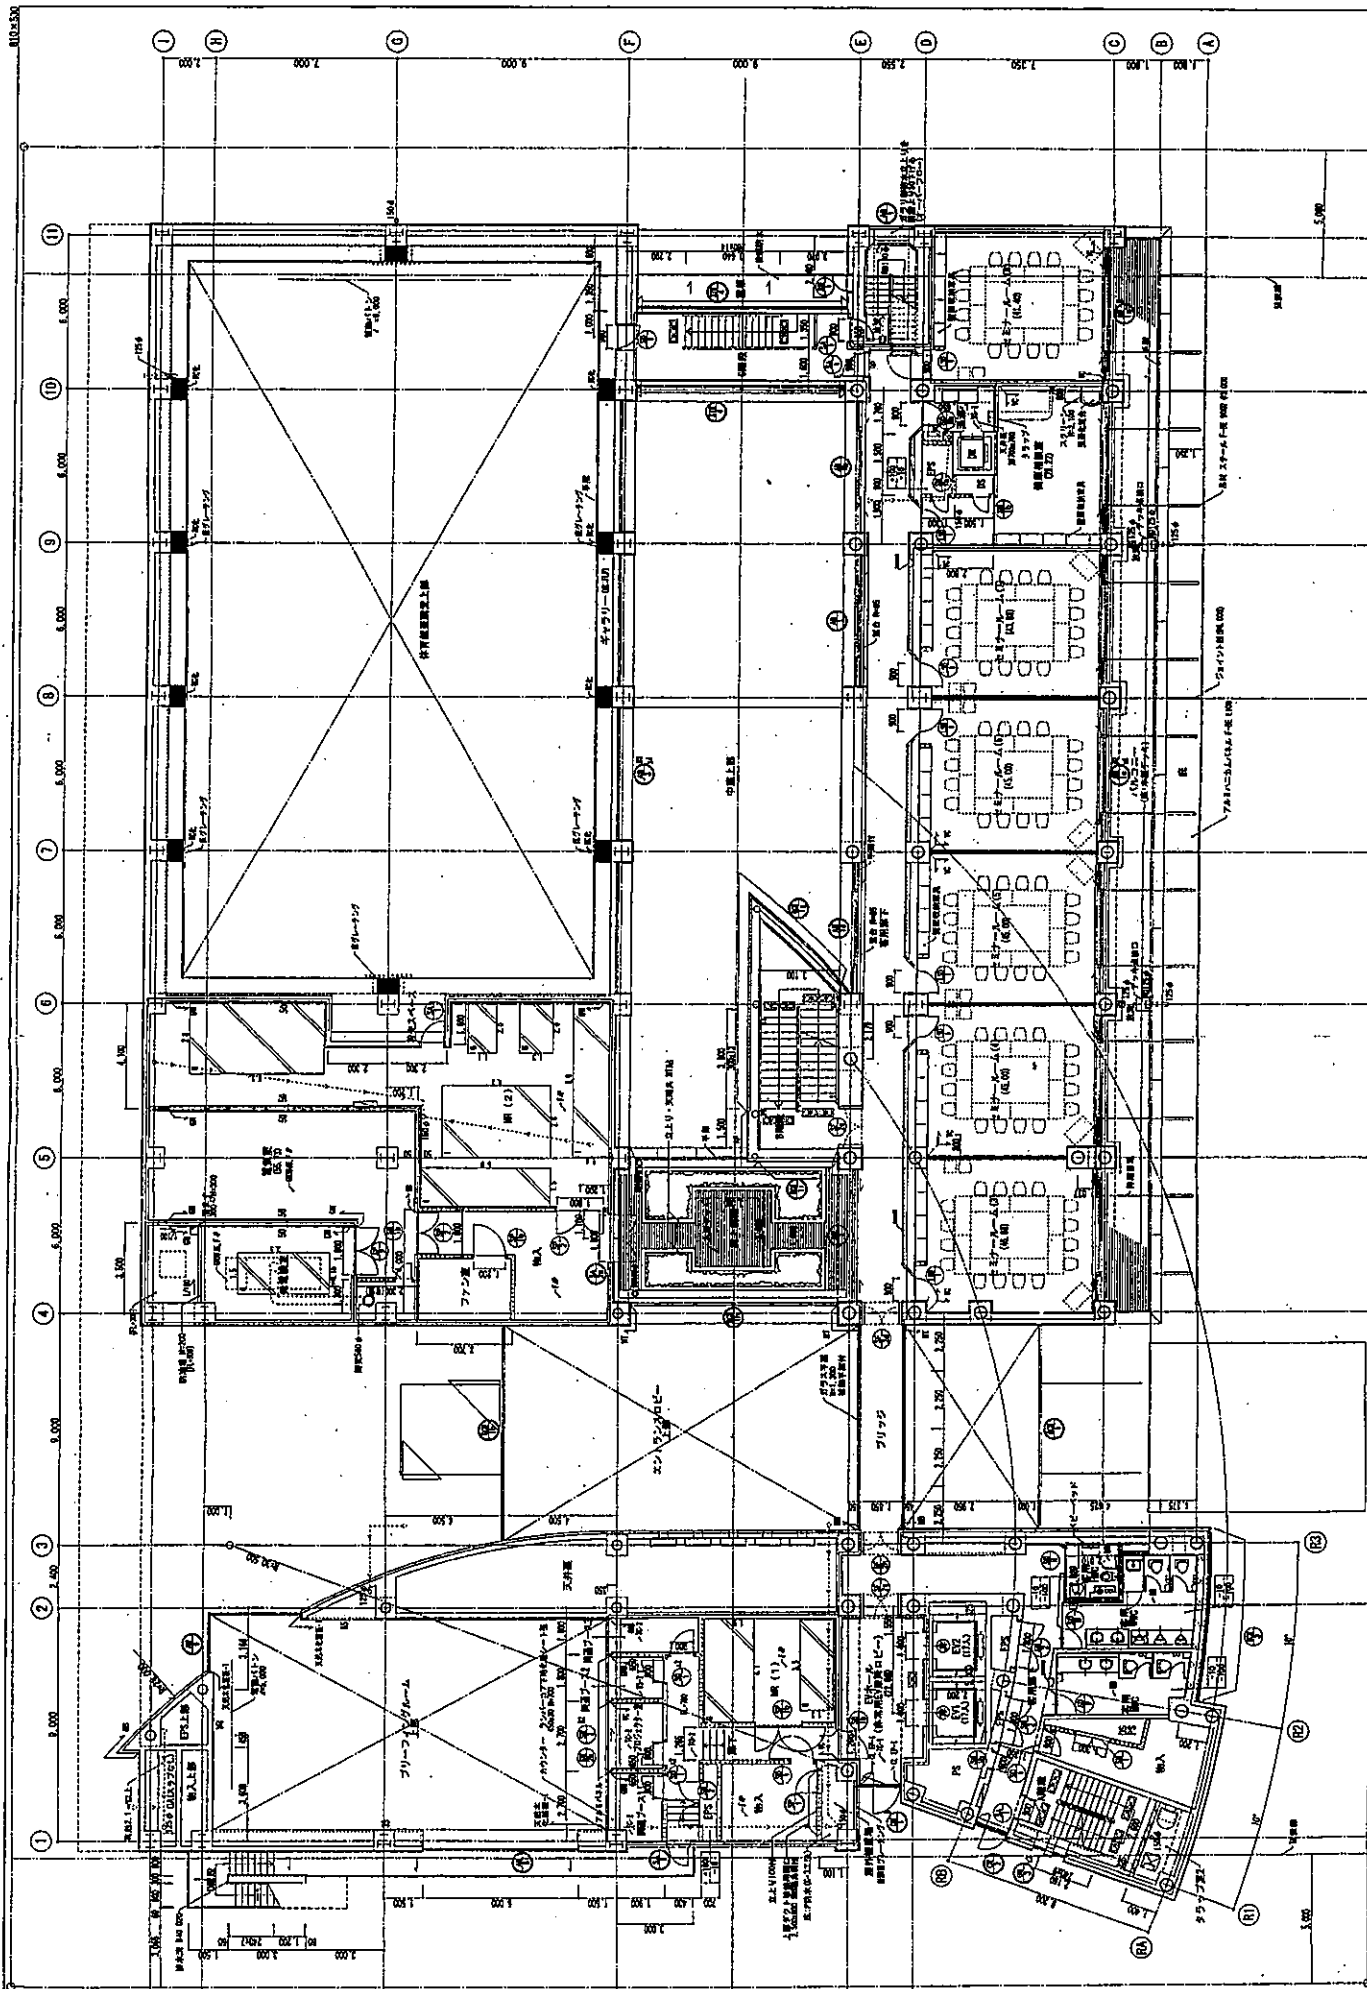

15  
 4 - 3  
 日建設計  


15	4 - 3
