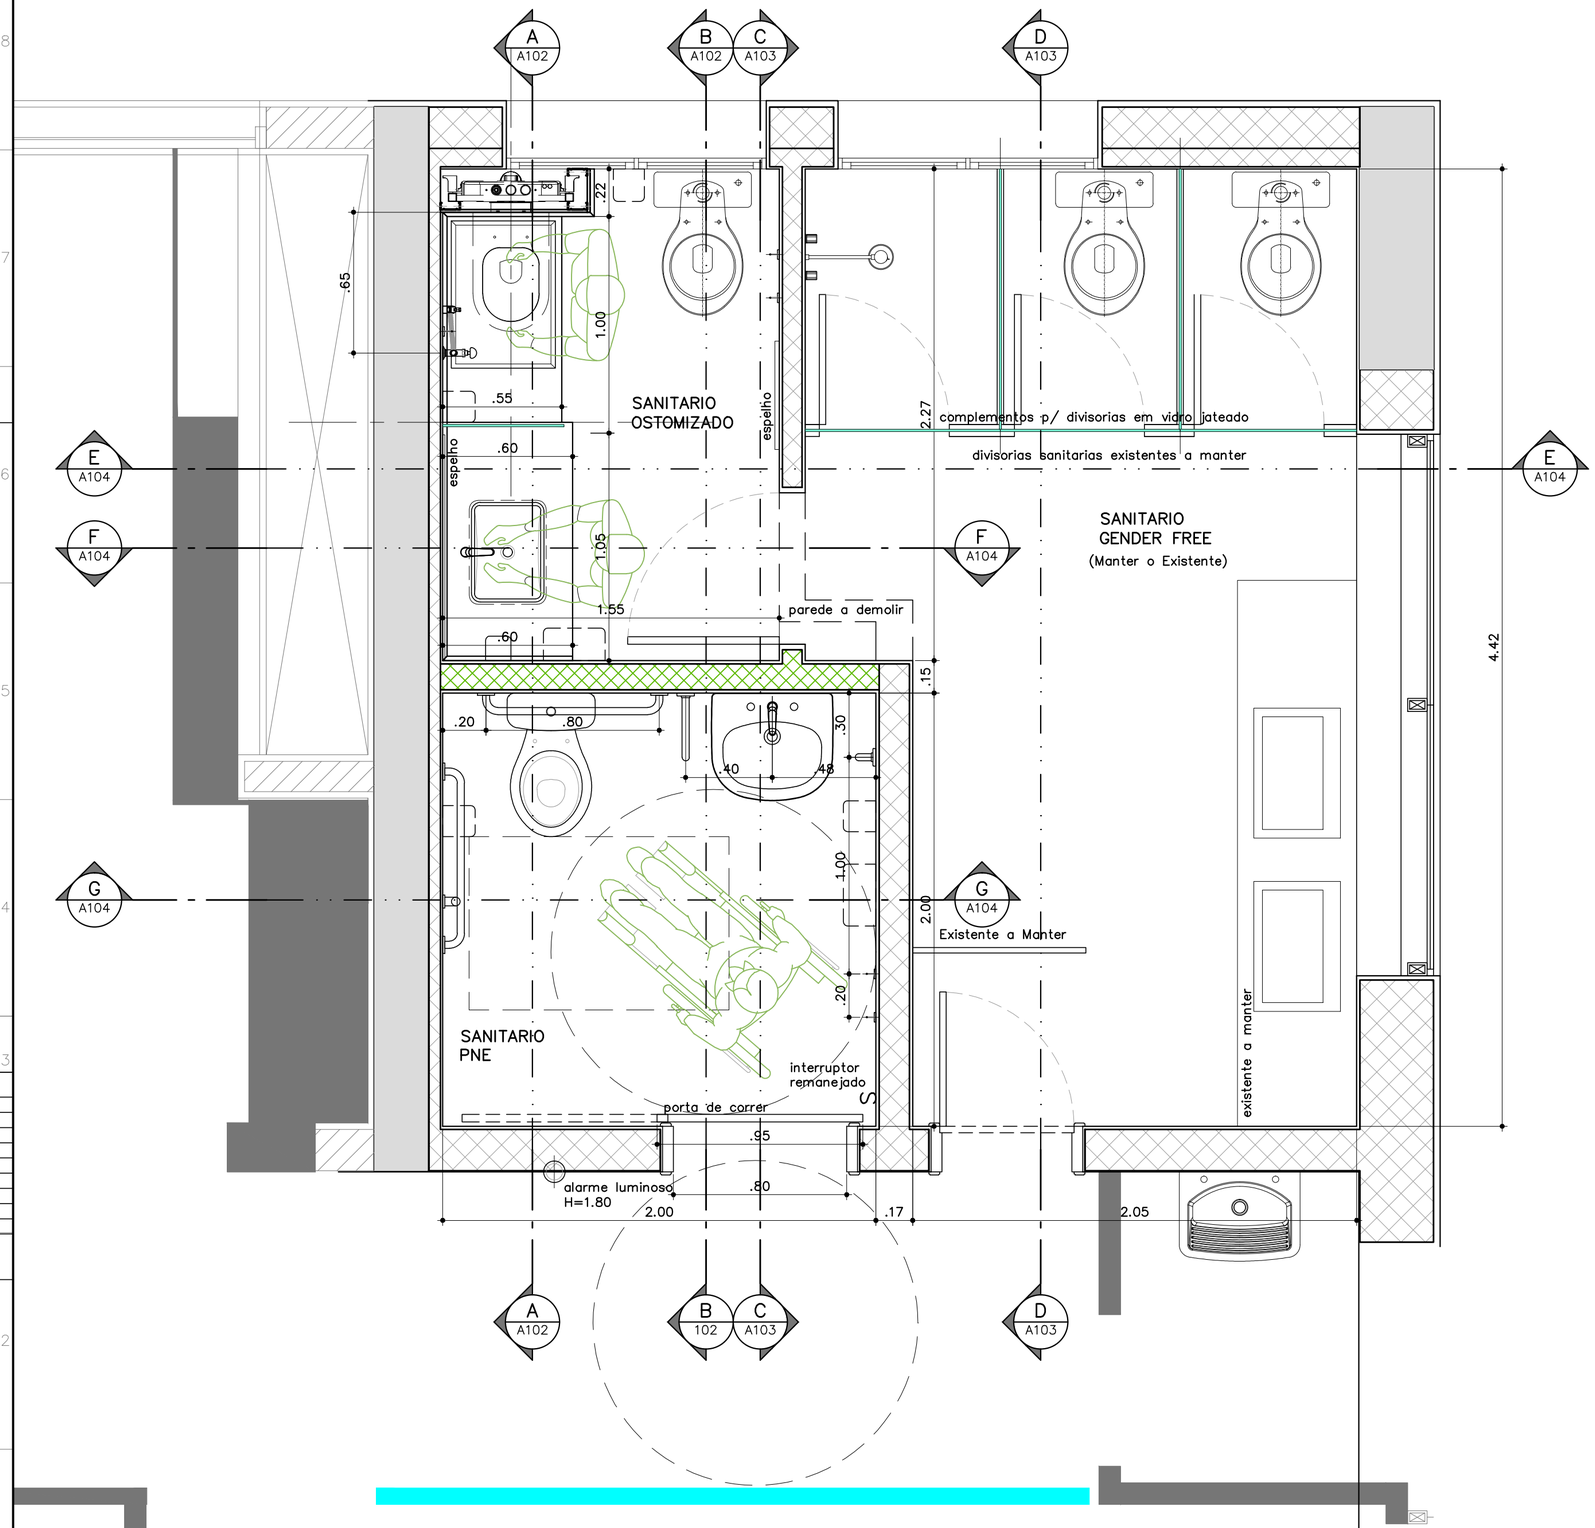

	COR	PEN
1	7	0.10
2	7	0.20
3	7	0.30
4	7	0.40
5	7	0.50
6	7	0.60
7	7	0.254
8	7	0.05
9	9	0.254
10 ~ 256	DEFAULT ~ DEFAULT	

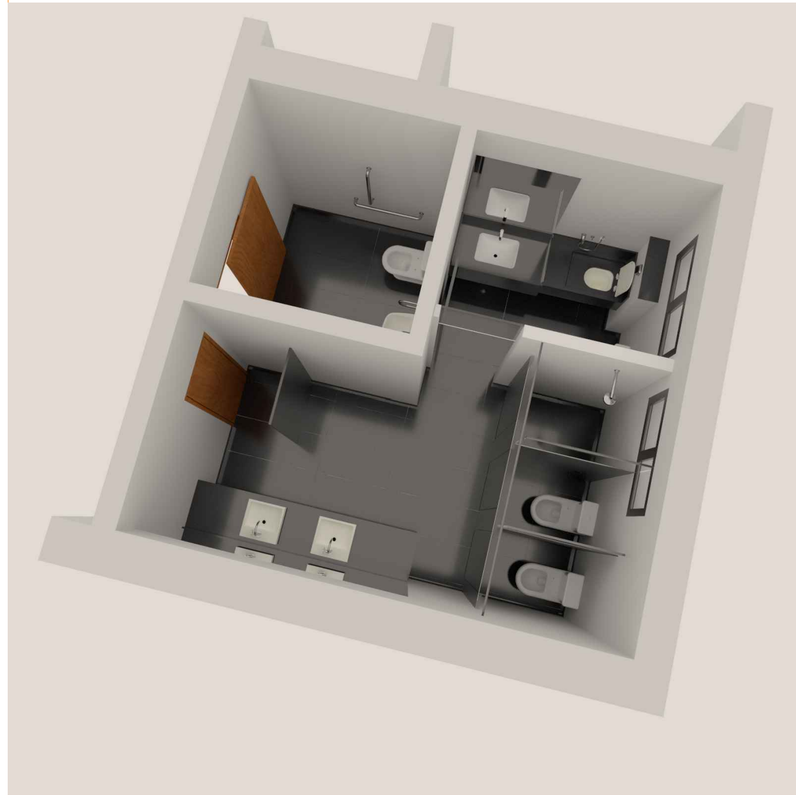

NOTAS: VERIFICAR TODAS AS MEDIDAS NO LOCAL

CLIENTE

AGENCIA DE COOPERAÇÃO INTERNACIONAL DO JAPÃO
REPRESENTAÇÃO NO BRASIL

JAPAN INTERNATIONAL COOPERATION AGENCY

DISCIPLINA DO PROJETO

ARQUITETURA

ECHO'S ARQUITETOS ASSOCIADOS

contato@echos.arq.br
+55 11 3885 7160

PROJETO:
READEQUAÇÃO LAYOUT
ESCRITORIO SÃO PAULO

LOCAL: ALAMEDA SANTOS, 700, 15o E 16o ANDARES
CERQUEIRA CESAR, SAO PAULO

TITULO DO DESENHO:
REFORMA
SANITARIO VISITANTES
PLANTA BAIXA

COORDENADOR JICA	Kawamorita
DESENHO	RK OTA
DATA	20/12/21
ESCALA	1:20
REVISÃO	00
FOLHA	A101
ARQUIVO	K226

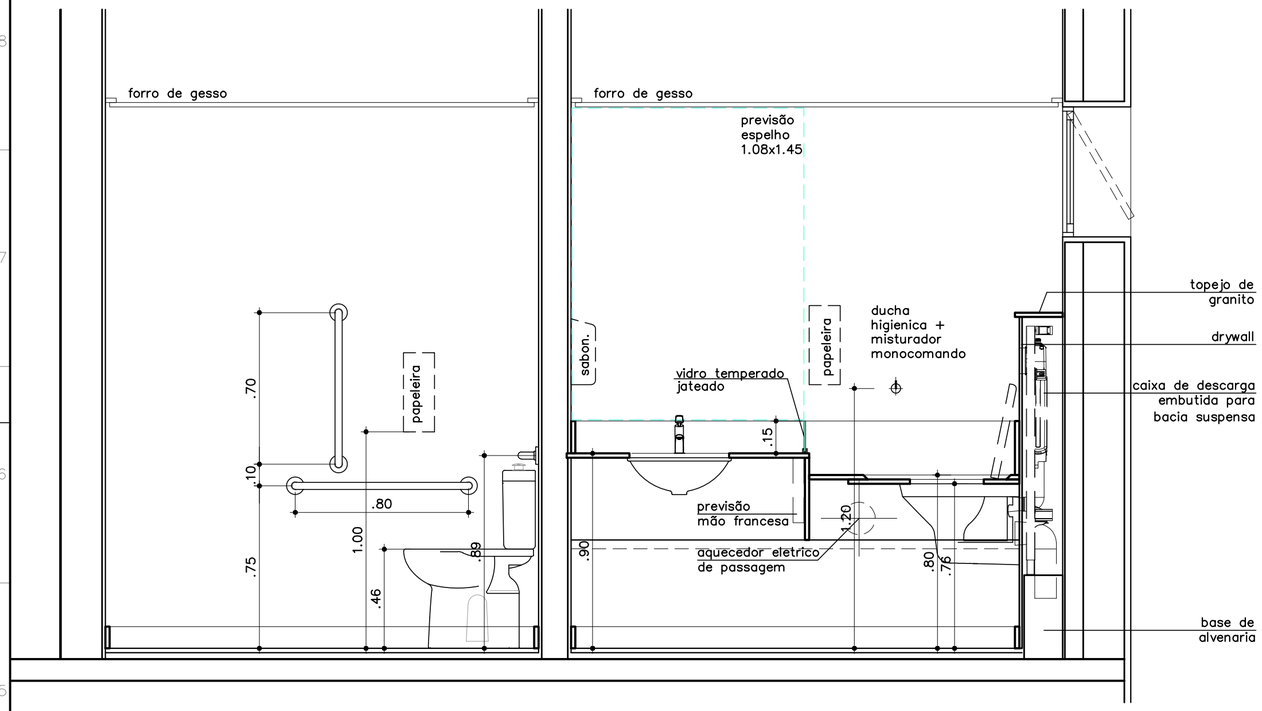

CORTE AA
ESCALA 1:20

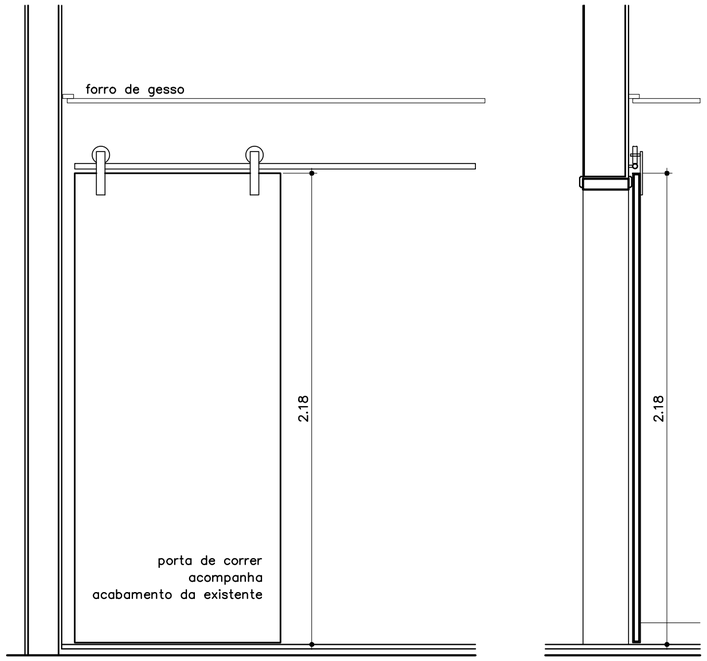

DET. PORTA DE CORRER (PNE)
ESCALA 1:20 VISTA INTERNA

CORTE

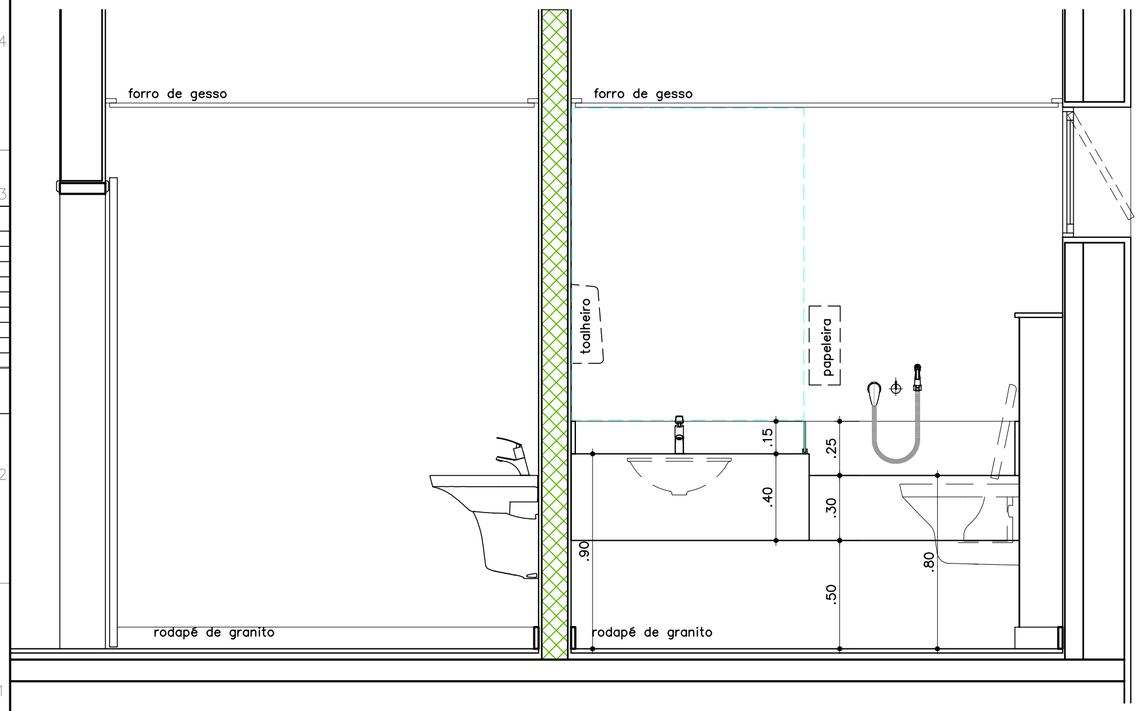

CORTE BB
ESCALA 1:20

	COR	PEN
1	7	0.10
2	7	0.20
3	7	0.30
4	7	0.40
5	7	0.50
6	7	0.60
7	7	0.254
8	7	0.05
9	9	0.254
10 ~ 256	DEFAULT ~ DEFAULT	

No.	DATA	MODIFICAÇÕES
19		
18		
17		
16		
15		
14		
13		
12		
11		
10		
09		
08		
07		
06		
05		
04		
03		
02		
01	22/12/21	INICIAL

NOTAS: VERIFICAR TODAS AS MEDIDAS NO LOCAL

CLIENTE

AGENCIA DE COOPERAÇÃO INTERNACIONAL DO JAPÃO
REPRESENTAÇÃO NO BRASIL

JAPAN INTERNATIONAL COOPERATION AGENCY

DISCIPLINA DO PROJETO
ARQUITETURA

ECHO'S ARQUITETOS ASSOCIADOS
contato@echos.arq.br
+55 11 3885 7160

PROJETO:
READEQUAÇÃO LAYOUT
ESCRITORIO SÃO PAULO

LOCAL: ALAMEDA SANTOS, 700, 15o E 16o ANDARES
CERQUEIRA CESAR, SAO PAULO

TITULO DO DESENHO:
REFORMA
SANITARIO VISITANTES
CARTES AA & BB

COORDENADOR JICA: Kawamorita
DESENHO: J.LURI
DATA: 20/12/21
ESCALA: 1:20
REVISÃO: 00
FOLHA: A102
ARQUIVO: K226

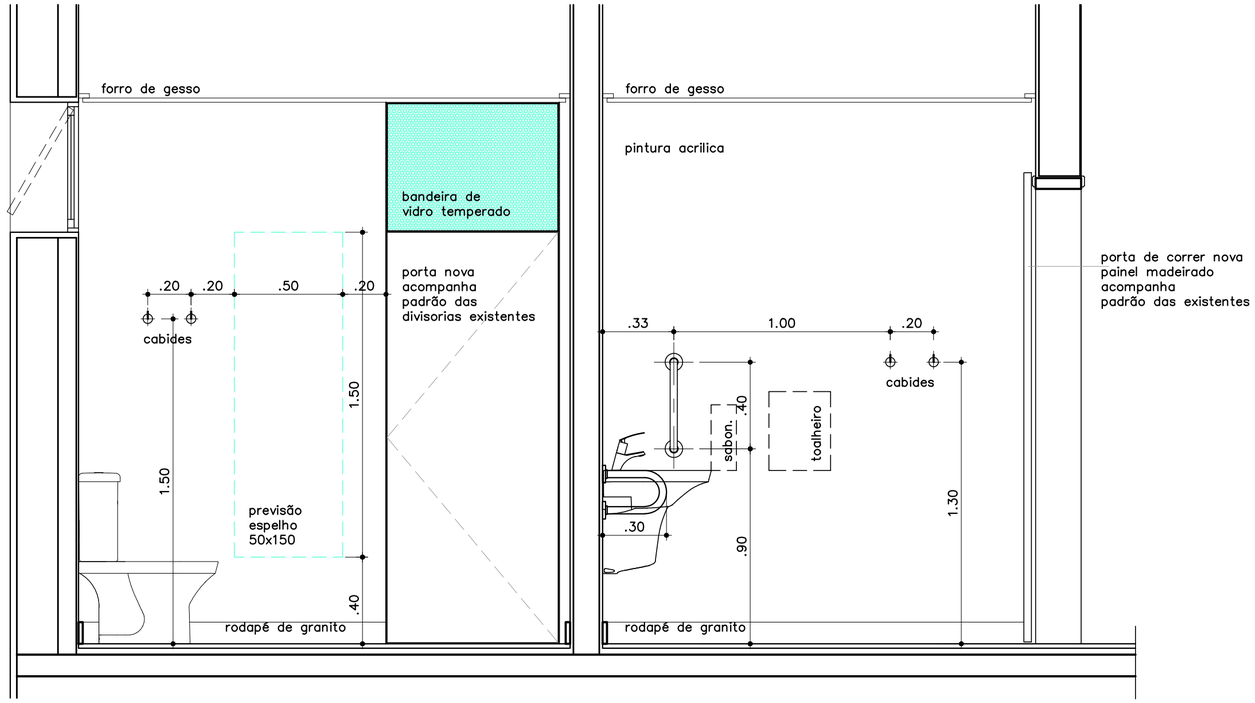

CORTE CC
ESCALA 1:20

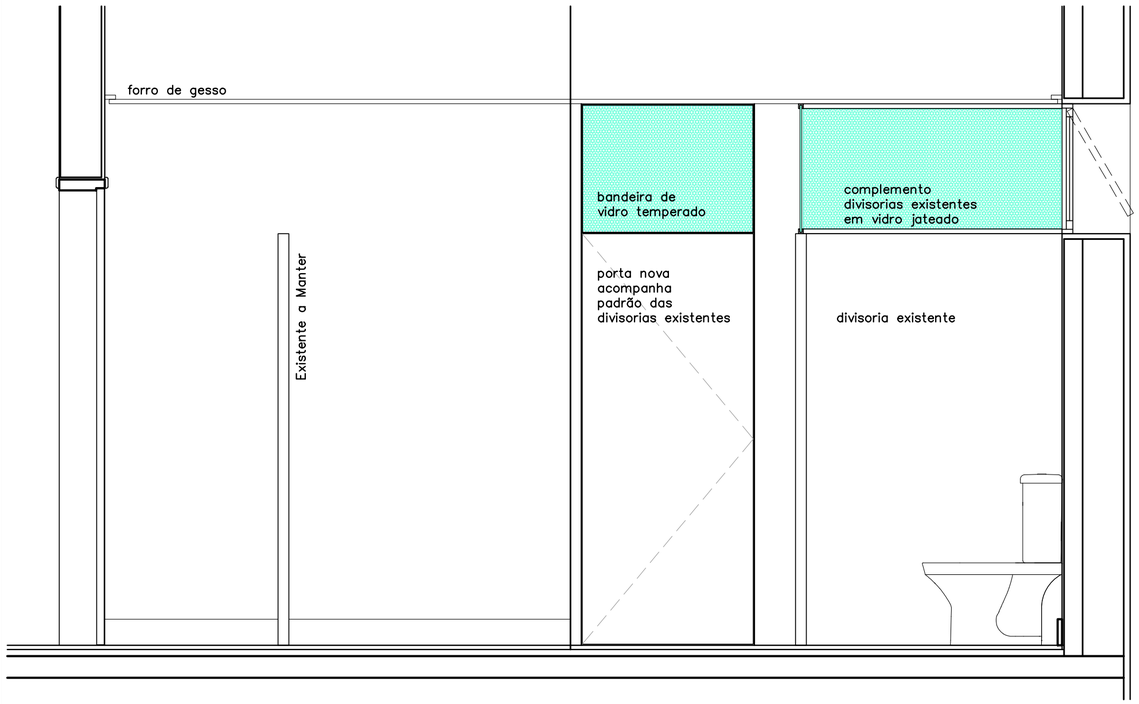

CORTE DD
ESCALA 1:20

	COR	PEN
1	7	0.10
2	7	0.20
3	7	0.30
4	7	0.40
5	7	0.50
6	7	0.60
7	7	0.254
8	7	0.05
9	9	0.254
10 ~ 256	DEFAULT ~ DEFAULT	

No.	DATA	MODIFICAÇÕES
19		
18		
17		
16		
15		
14		
13		
12		
11		
10		
09		
08		
07		
06		
05		
04		
03		
02		
01	22/12/21	INICIAL

NOTAS: VERIFICAR TODAS AS MEDIDAS NO LOCAL

CLIENTE

AGENCIA DE COOPERAÇÃO INTERNACIONAL DO JAPÃO
REPRESENTAÇÃO NO BRASIL

JAPAN INTERNATIONAL COOPERATION AGENGY

DISCIPLINA DO PROJETO
ARQUITETURA

ECHO'S ARQUITETOS ASSOCIADOS

contato@echos.arq.br
+55 11 3885 7160

PROJETO:
READEQUAÇÃO LAYOUT
ESCRITORIO SÃO PAULO

LOCAL: ALAMEDA SANTOS, 700, 15o E 16o ANDARES
CERQUEIRA CESAR, SAO PAULO

TITULO DO DESENHO:
REFORMA
SANITARIO VISITANTES
CORTES CC & DD

COORDENADOR JICA: Kawamorita
DESENHO: J.LURI
DATA: 20/12/21
ESCALA: 1:20
REVISÃO: 00
FOLHA: A103
ARQUIVO: K226

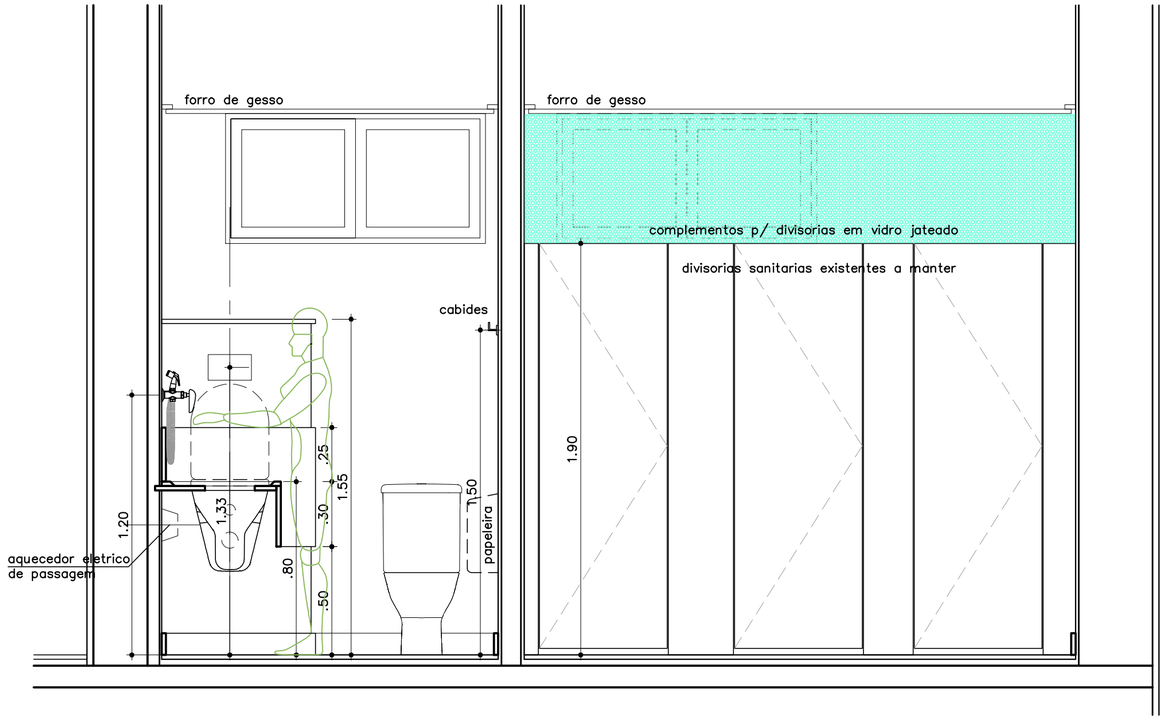

CORTE EE
ESCALA 1:20

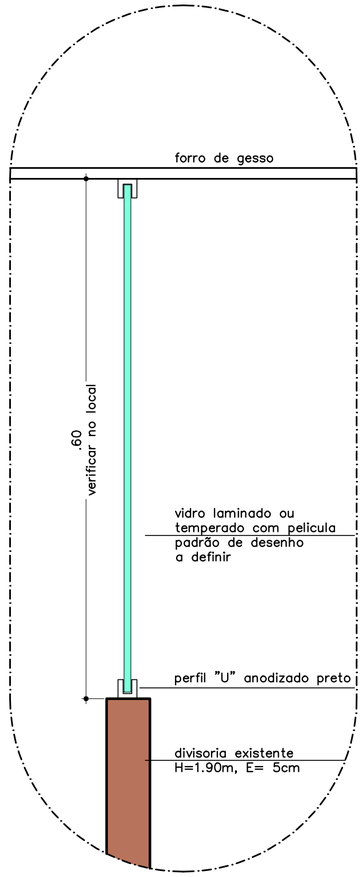

DET. BANDEIRA DE VIDRO P/ DIVISORIAS SANITARIAS

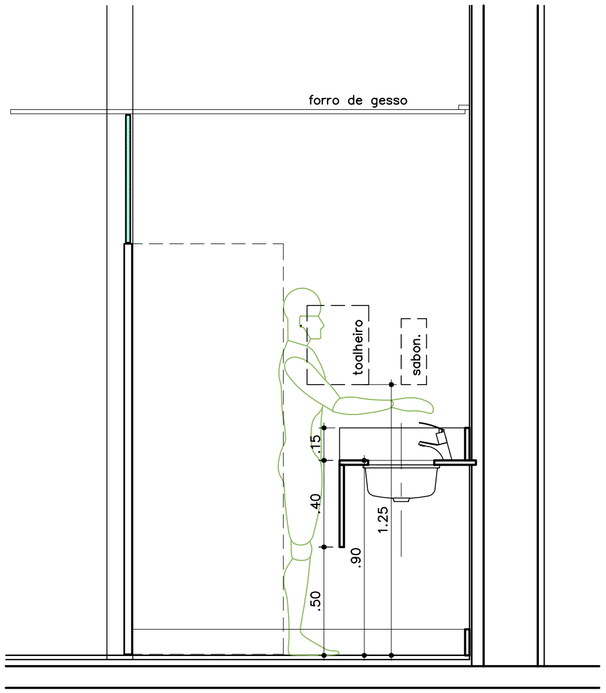

CORTE FF
ESCALA 1:20

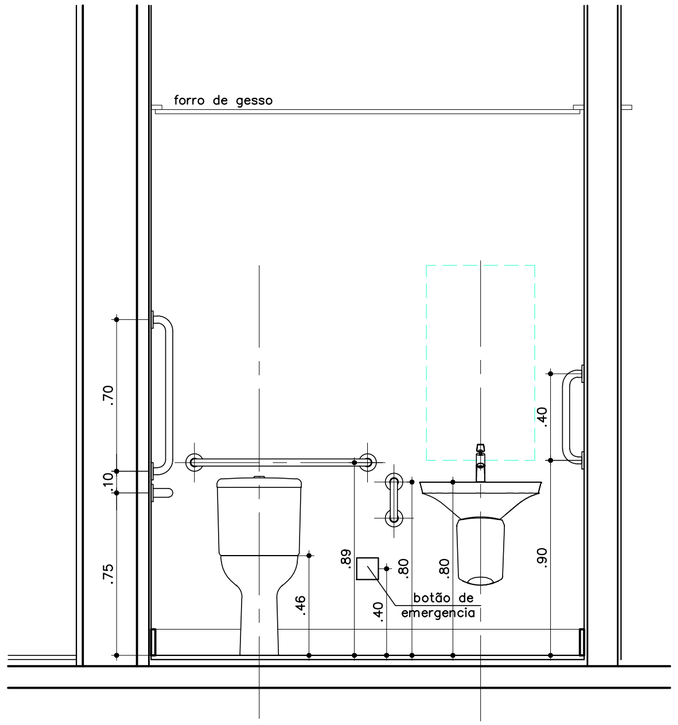

CORTE GG
ESCALA 1:20

	COR	PEN
1	7	0.10
2	7	0.20
3	7	0.30
4	7	0.40
5	7	0.50
6	7	0.60
7	7	0.254
8	7	0.05
9	9	0.254
10 ~ 256	DEFAULT ~ DEFAULT	

No.	DATA	MODIFICAÇÕES
19		
18		
17		
16		
15		
14		
13		
12		
11		
10		
09		
08		
07		
06		
05		
04		
03		
02		
01	22/12/21	INICIAL

NOTAS: VERIFICAR TODAS AS MEDIDAS NO LOCAL

CLIENTE
AGENCIA DE COOPERAÇÃO INTERNACIONAL DO JAPÃO
REPRESENTAÇÃO NO BRASIL

JAPAN INTERNATIONAL COOPERATION AGENCY

DISCIPLINA DO PROJETO
ARQUITETURA

ECHO'S ARQUITETOS ASSOCIADOS
contato@echos.arq.br
+55 11 3885 7160

PROJETO:
READEQUAÇÃO LAYOUT
ESCRITORIO SÃO PAULO
LOCAL: ALAMEDA SANTOS, 700, 15o E 16o ANDARES
CERQUEIRA CESAR, SAO PAULO
TITULO DO DESENHO:
REFORMA
SANITARIO VISITANTES
CORTES EE, FF & GG

COORDENADOR JICA: Kawamorita
DESENHO: J.LURI
DATA: 20/12/21
ESCALA: 1:20
REVISÃO: 00
FOLHA: A104
ARQUIVO: K226

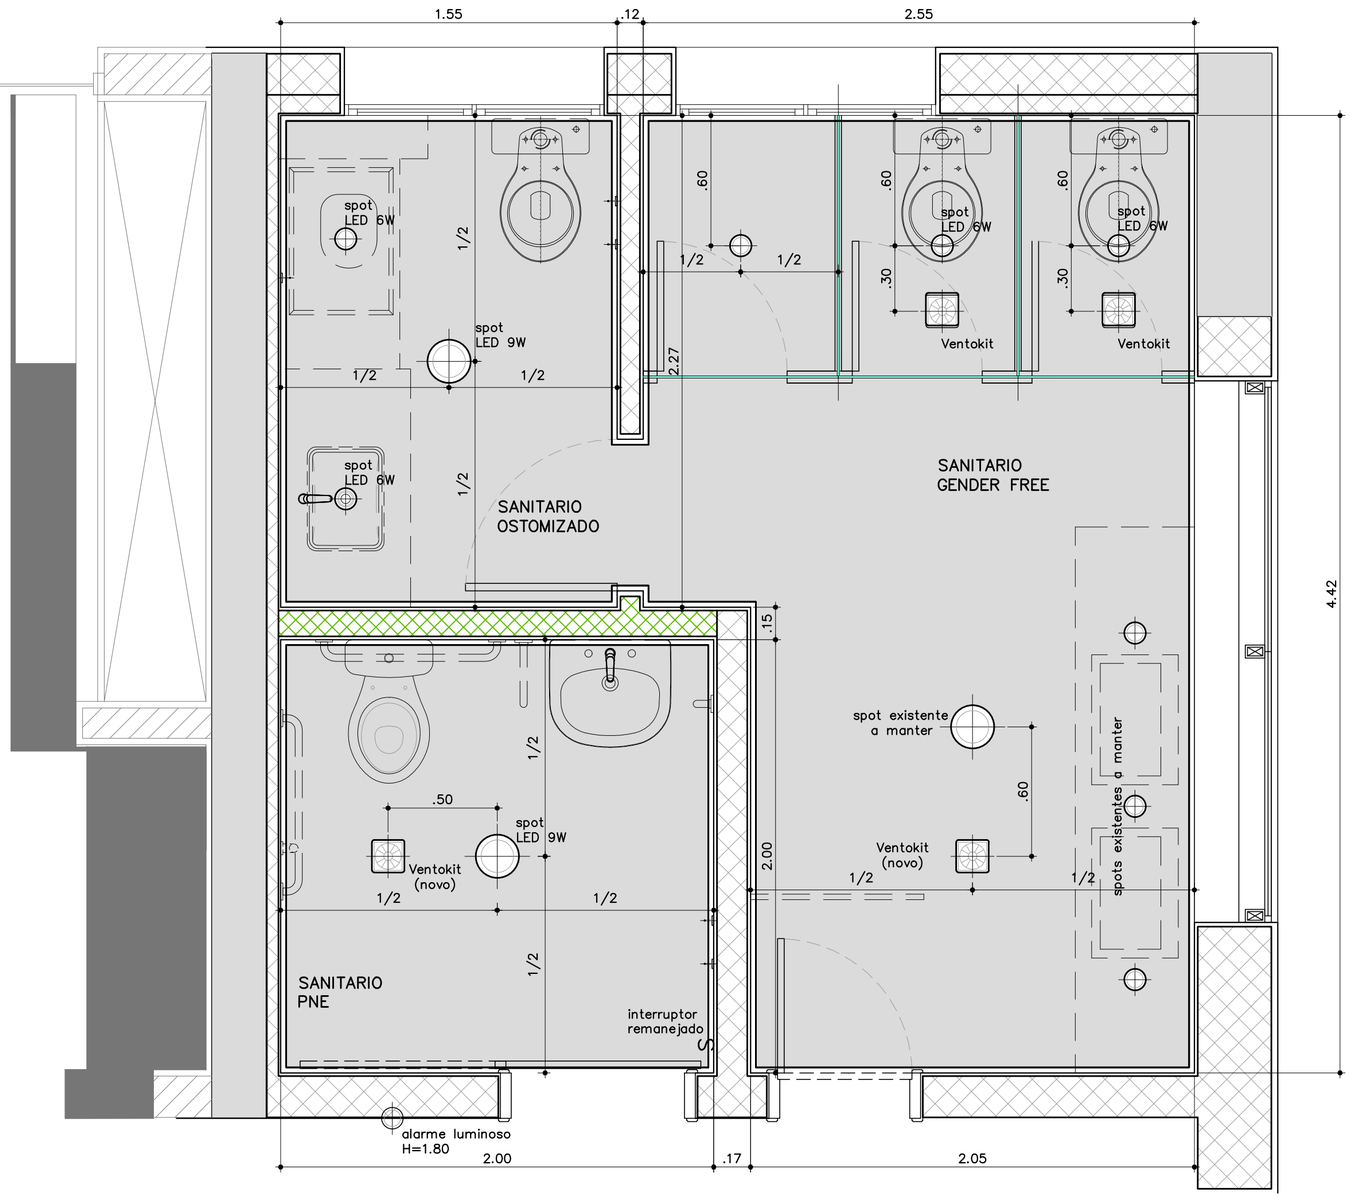

spot
LED 9W

spot
LED 6W

Ventokit
Ventilação Mecanica

	COR	PEN
1	7	0.10
2	7	0.20
3	7	0.30
4	7	0.40
5	7	0.50
6	7	0.60
7	7	0.254
8	7	0.05
9	9	0.254
10 ~ 256	DEFAULT ~ DEFAULT	

No.	DATA	MODIFICAÇÕES
19		
18		
17		
16		
15		
14		
13		
12		
11		
10		
09		
08		
07		
06		
05		
04		
03		
02		
01	22/12/21	INICIAL

NOTAS:
1. VERIFICAR TODAS AS MEDIDAS NO LOCAL
2. VENTOKIT DOS SANITÁRIOS ACIONADOS PELO INTERRUPTOR DE ILUMINAÇÃO
3. VENTOKIT DAS 2 CELAS SANITÁRIAS (GENDER FREE) ACIONADOS POR SENSOR DE PRESENÇA
4. PREVER INTERLIGAÇÃO DUTOS DE VENTILAÇÃO/VENTOKIT À REDE EXISTENTE
5. LUMINARIAS ACIONADAS POR INTERRUPTORES

CLIENTE

AGENCIA DE COOPERAÇÃO INTERNACIONAL DO JAPÃO
REPRESENTAÇÃO NO BRASIL

JAPAN INTERNATIONAL COOPERATION AGENCY

DISCIPLINA DO PROJETO
ARQUITETURA

ECHO'S ARQUITETOS ASSOCIADOS

contato@echos.arq.br
+55 11 3885 7160

PROJETO:
READEQUAÇÃO LAYOUT
ESCRITORIO SÃO PAULO

LOCAL: ALAMEDA SANTOS, 700, 15o E 16o ANDARES
CERQUEIRA CESAR, SAO PAULO

TITULO DO DESENHO:
REFORMA
SANITARIO VISITANTES
PLANTA FORRO

COORDENADOR JICA	Kawamorita
DESENHO	RK OTA
DATA	20/12/21
ESCALA	1:20
REVISÃO	00
FOLHA	A105
ARQUIVO	K226

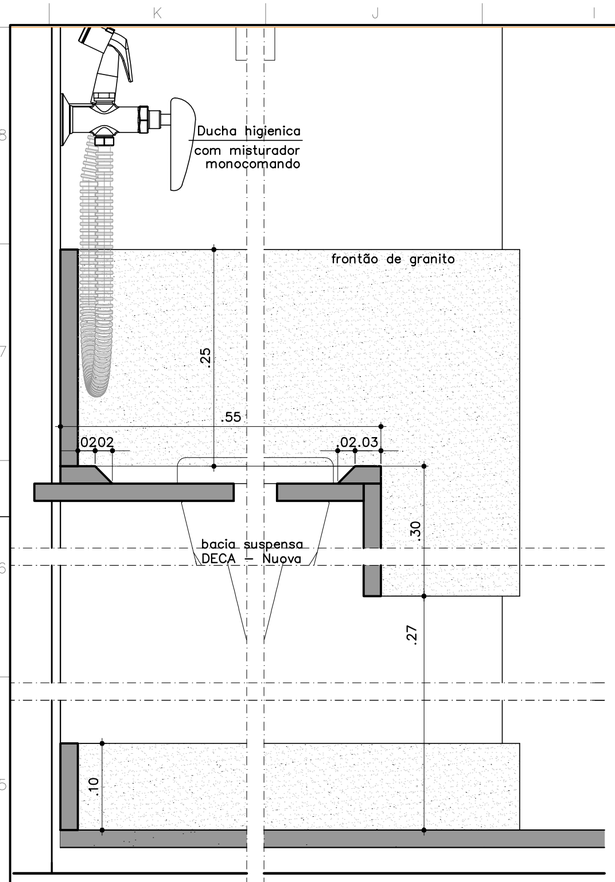

DET. TAMPO PIA HIGIENIZAÇÃO DE BOLSA

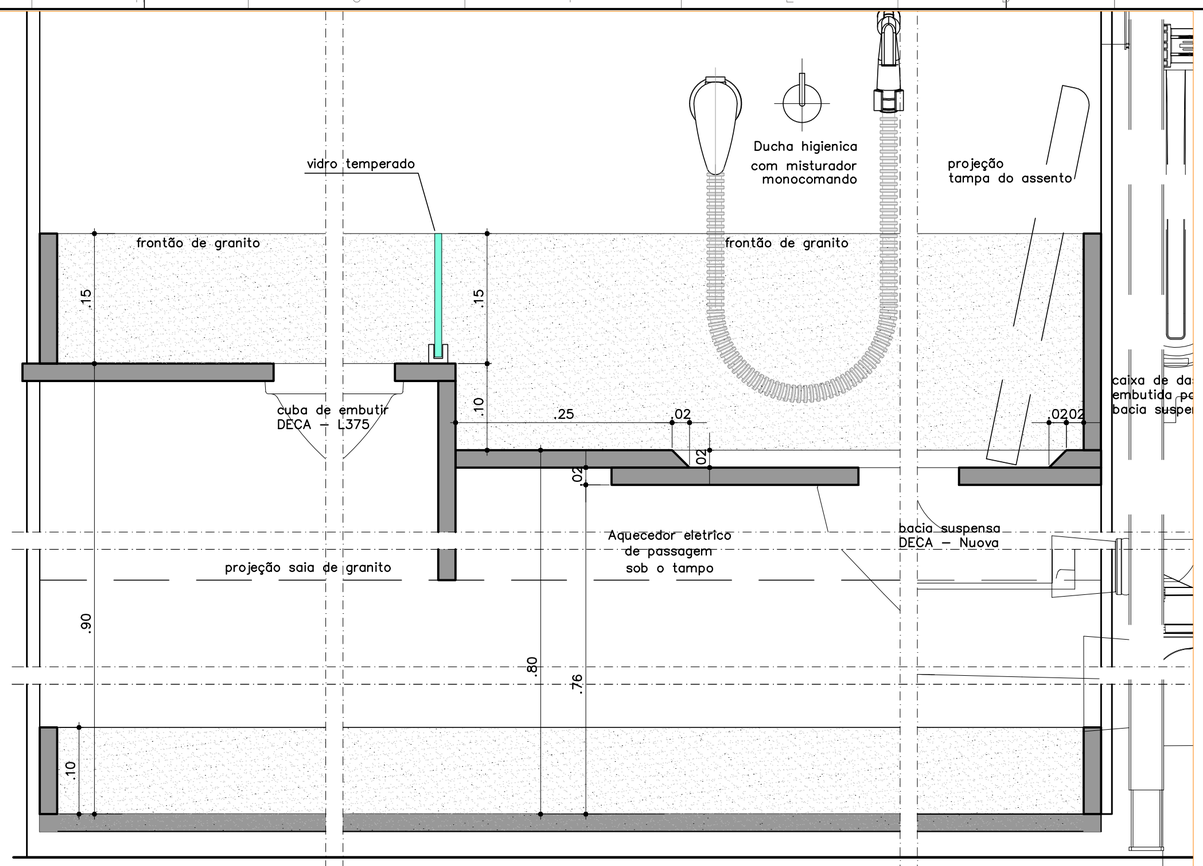

DET. TAMPO SANITÁRIO OSTOMIZADOS

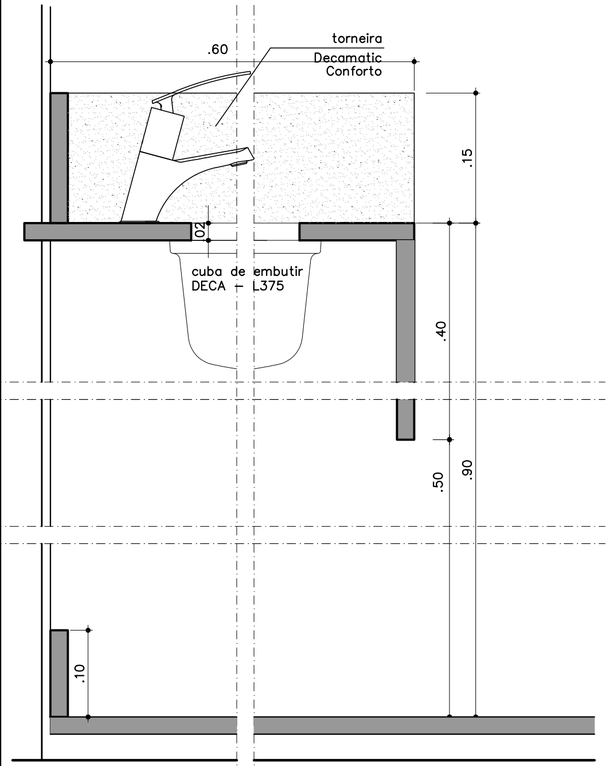

DET. TAMPO PIA HIGIENIZAÇÃO PESSOAL

	COR	PEN
1	7	0.10
2	7	0.20
3	7	0.30
4	7	0.40
5	7	0.50
6	7	0.60
7	7	0.254
8	7	0.05
9	9	0.254
10 ~ 256	DEFAULT ~ DEFAULT	

No.	DATA	MODIFICAÇÕES
19		
18		
17		
16		
15		
14		
13		
12		
11		
10		
09		
08		
07		
06		
05		
04		
03		
02		
01	22/12/21	INICIAL

NOTAS: VERIFICAR TODAS AS MEDIDAS NO LOCAL

CLIENTE

AGENCIA DE COOPERAÇÃO INTERNACIONAL DO JAPÃO
REPRESENTAÇÃO NO BRASIL

JAPAN INTERNATIONAL COOPERATION AGENCY

DISCIPLINA DO PROJETO

ARQUITETURA

ECHO'S ARQUITETOS ASSOCIADOS

contato@echos.arq.br
+55 11 3885 7160

PROJETO:
READEQUAÇÃO LAYOUT
ESCRITORIO SÃO PAULO

LOCAL: ALAMEDA SANTOS, 700, 15o E 16o ANDARES
CERQUEIRA CESAR, SAO PAULO

TITULO DO DESENHO:
REFORMA
SANITARIO VISITANTES
DET. SAN. OSTOMIZADOS

COORDENADOR JICA: Kawamorita
DESENHO: J.LURI
DATA: 20/12/21
ESCALA: 1:5
REVISÃO: 00
FOLHA: A106
ARQUIVO: K226